


ESTACIONAMENTO FIXO ADMINISTRATIVO

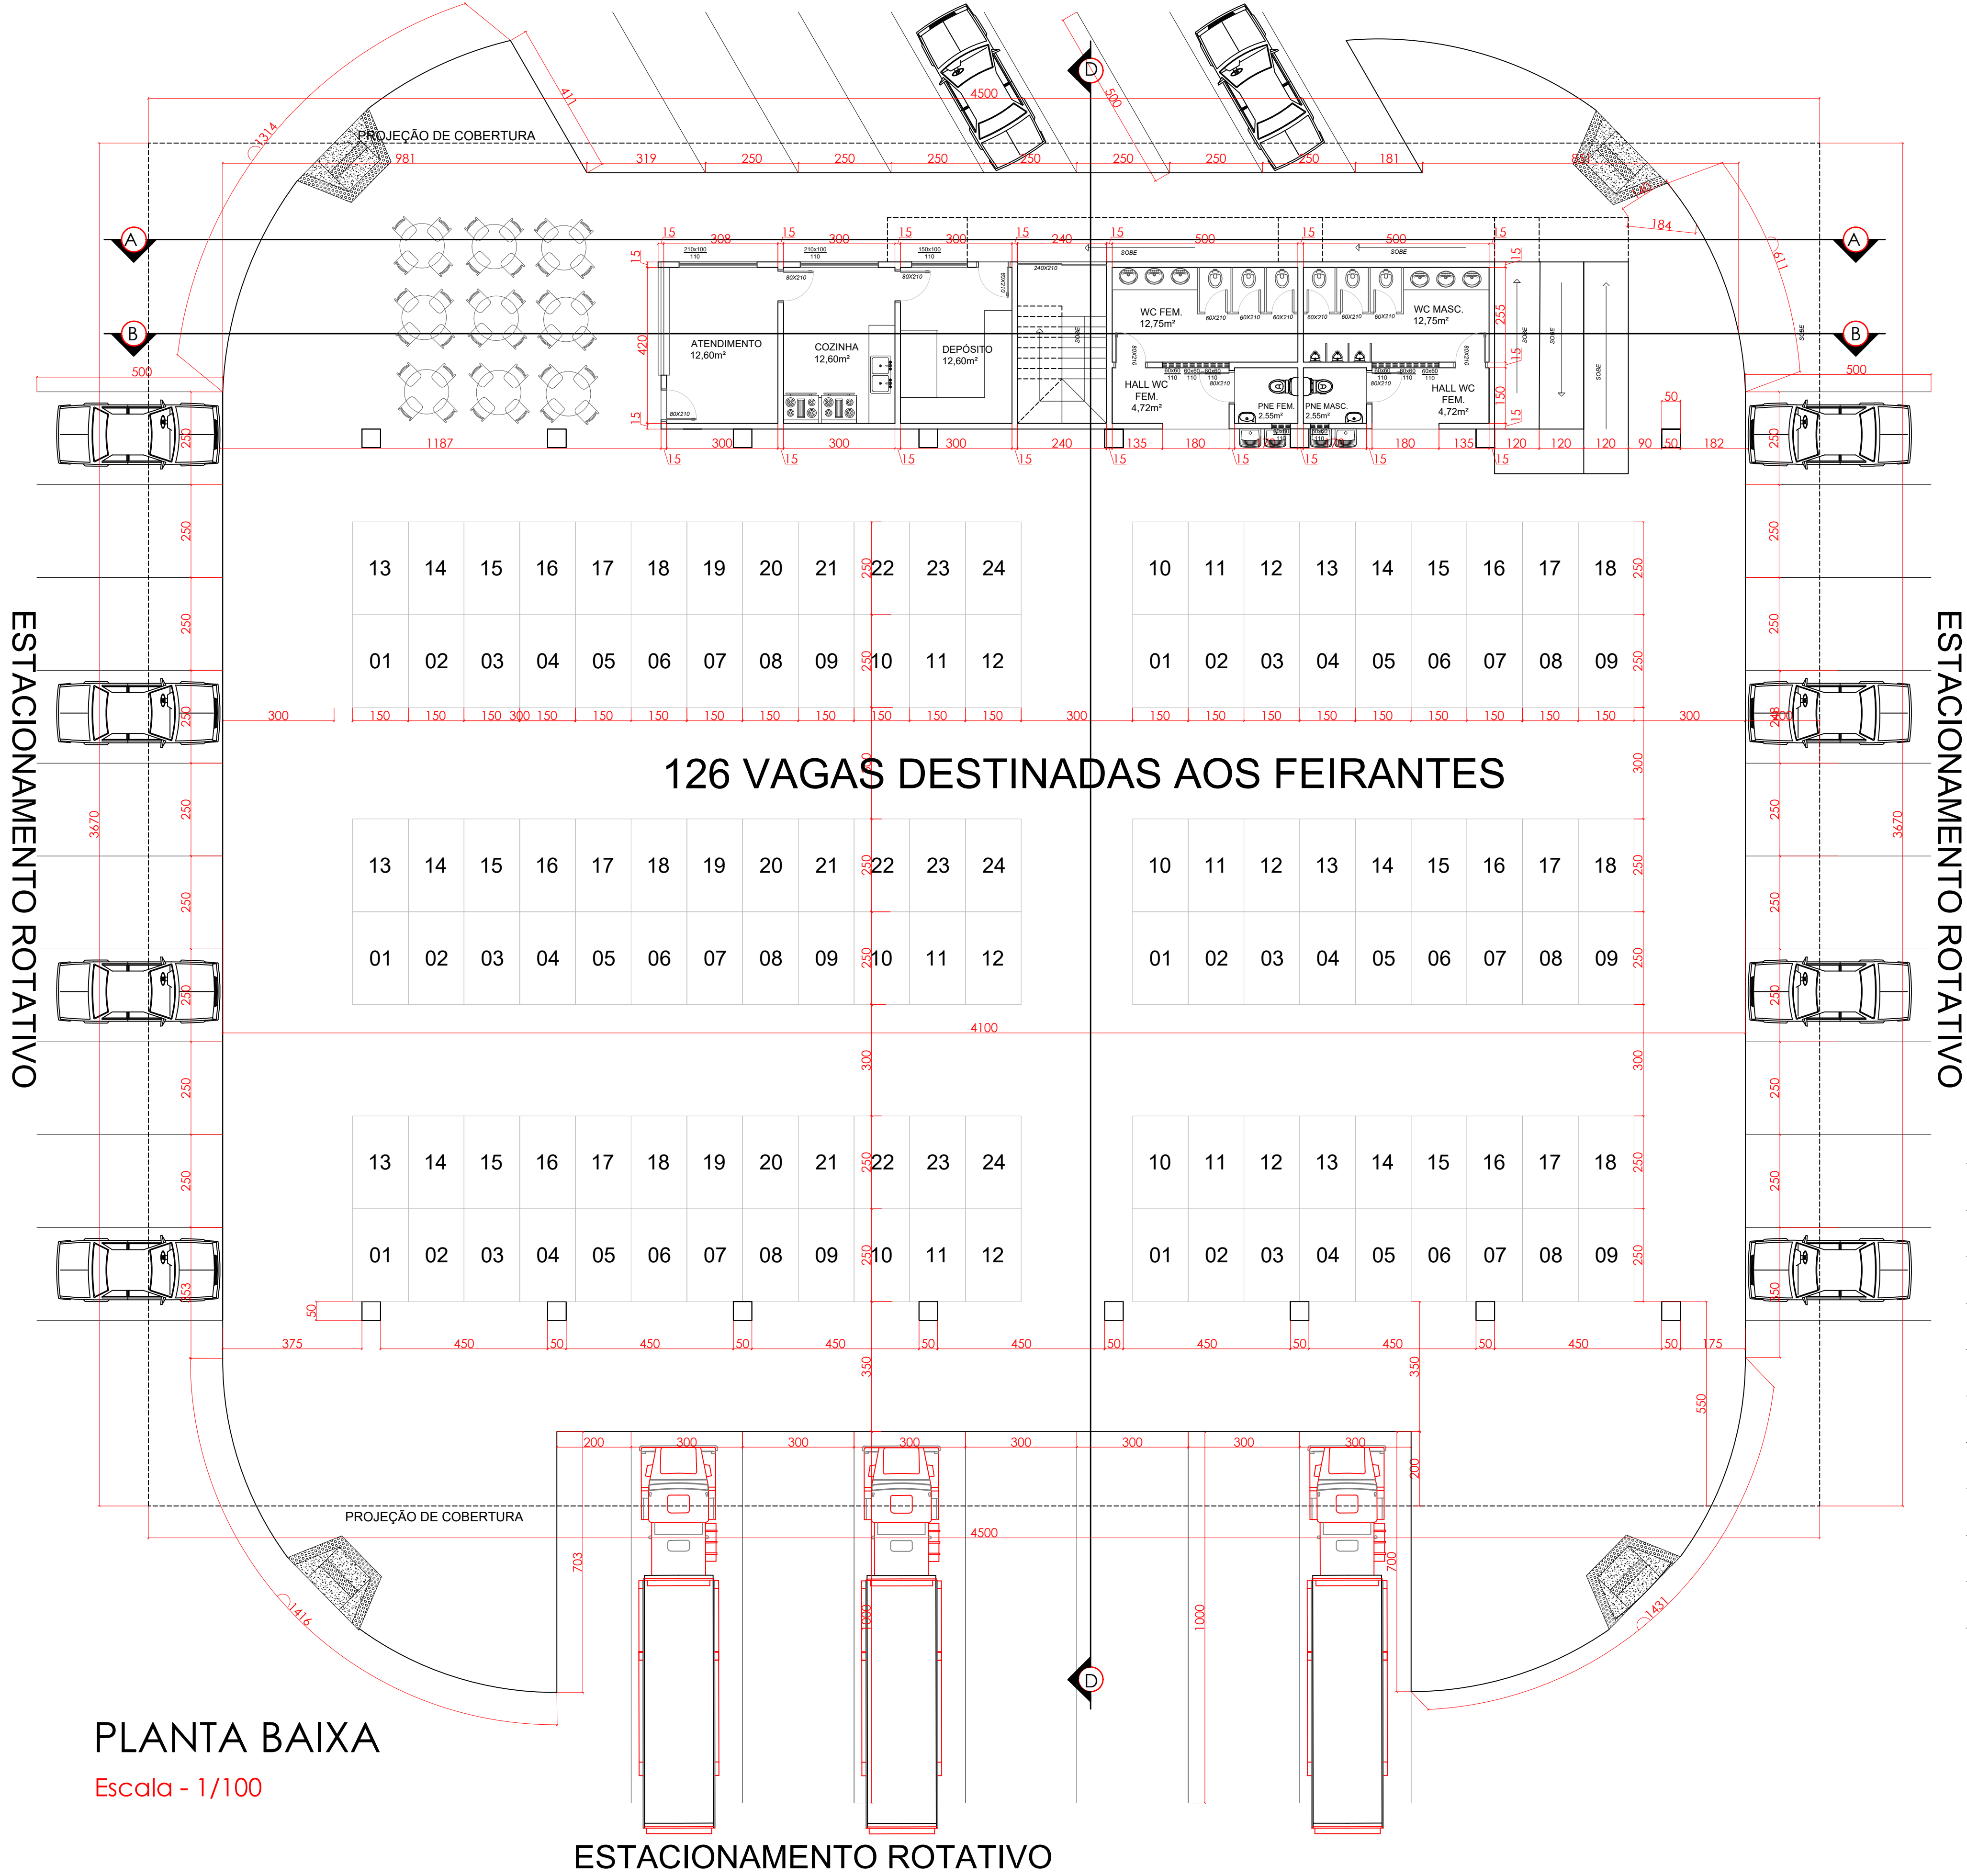

PLANTA BAIXA

Escala - 1/100

ESTACIONAMENTO ROTATIVO




IMAGENS 3D

Escala - S.E




IMAGENS 3D

Escala - S.E

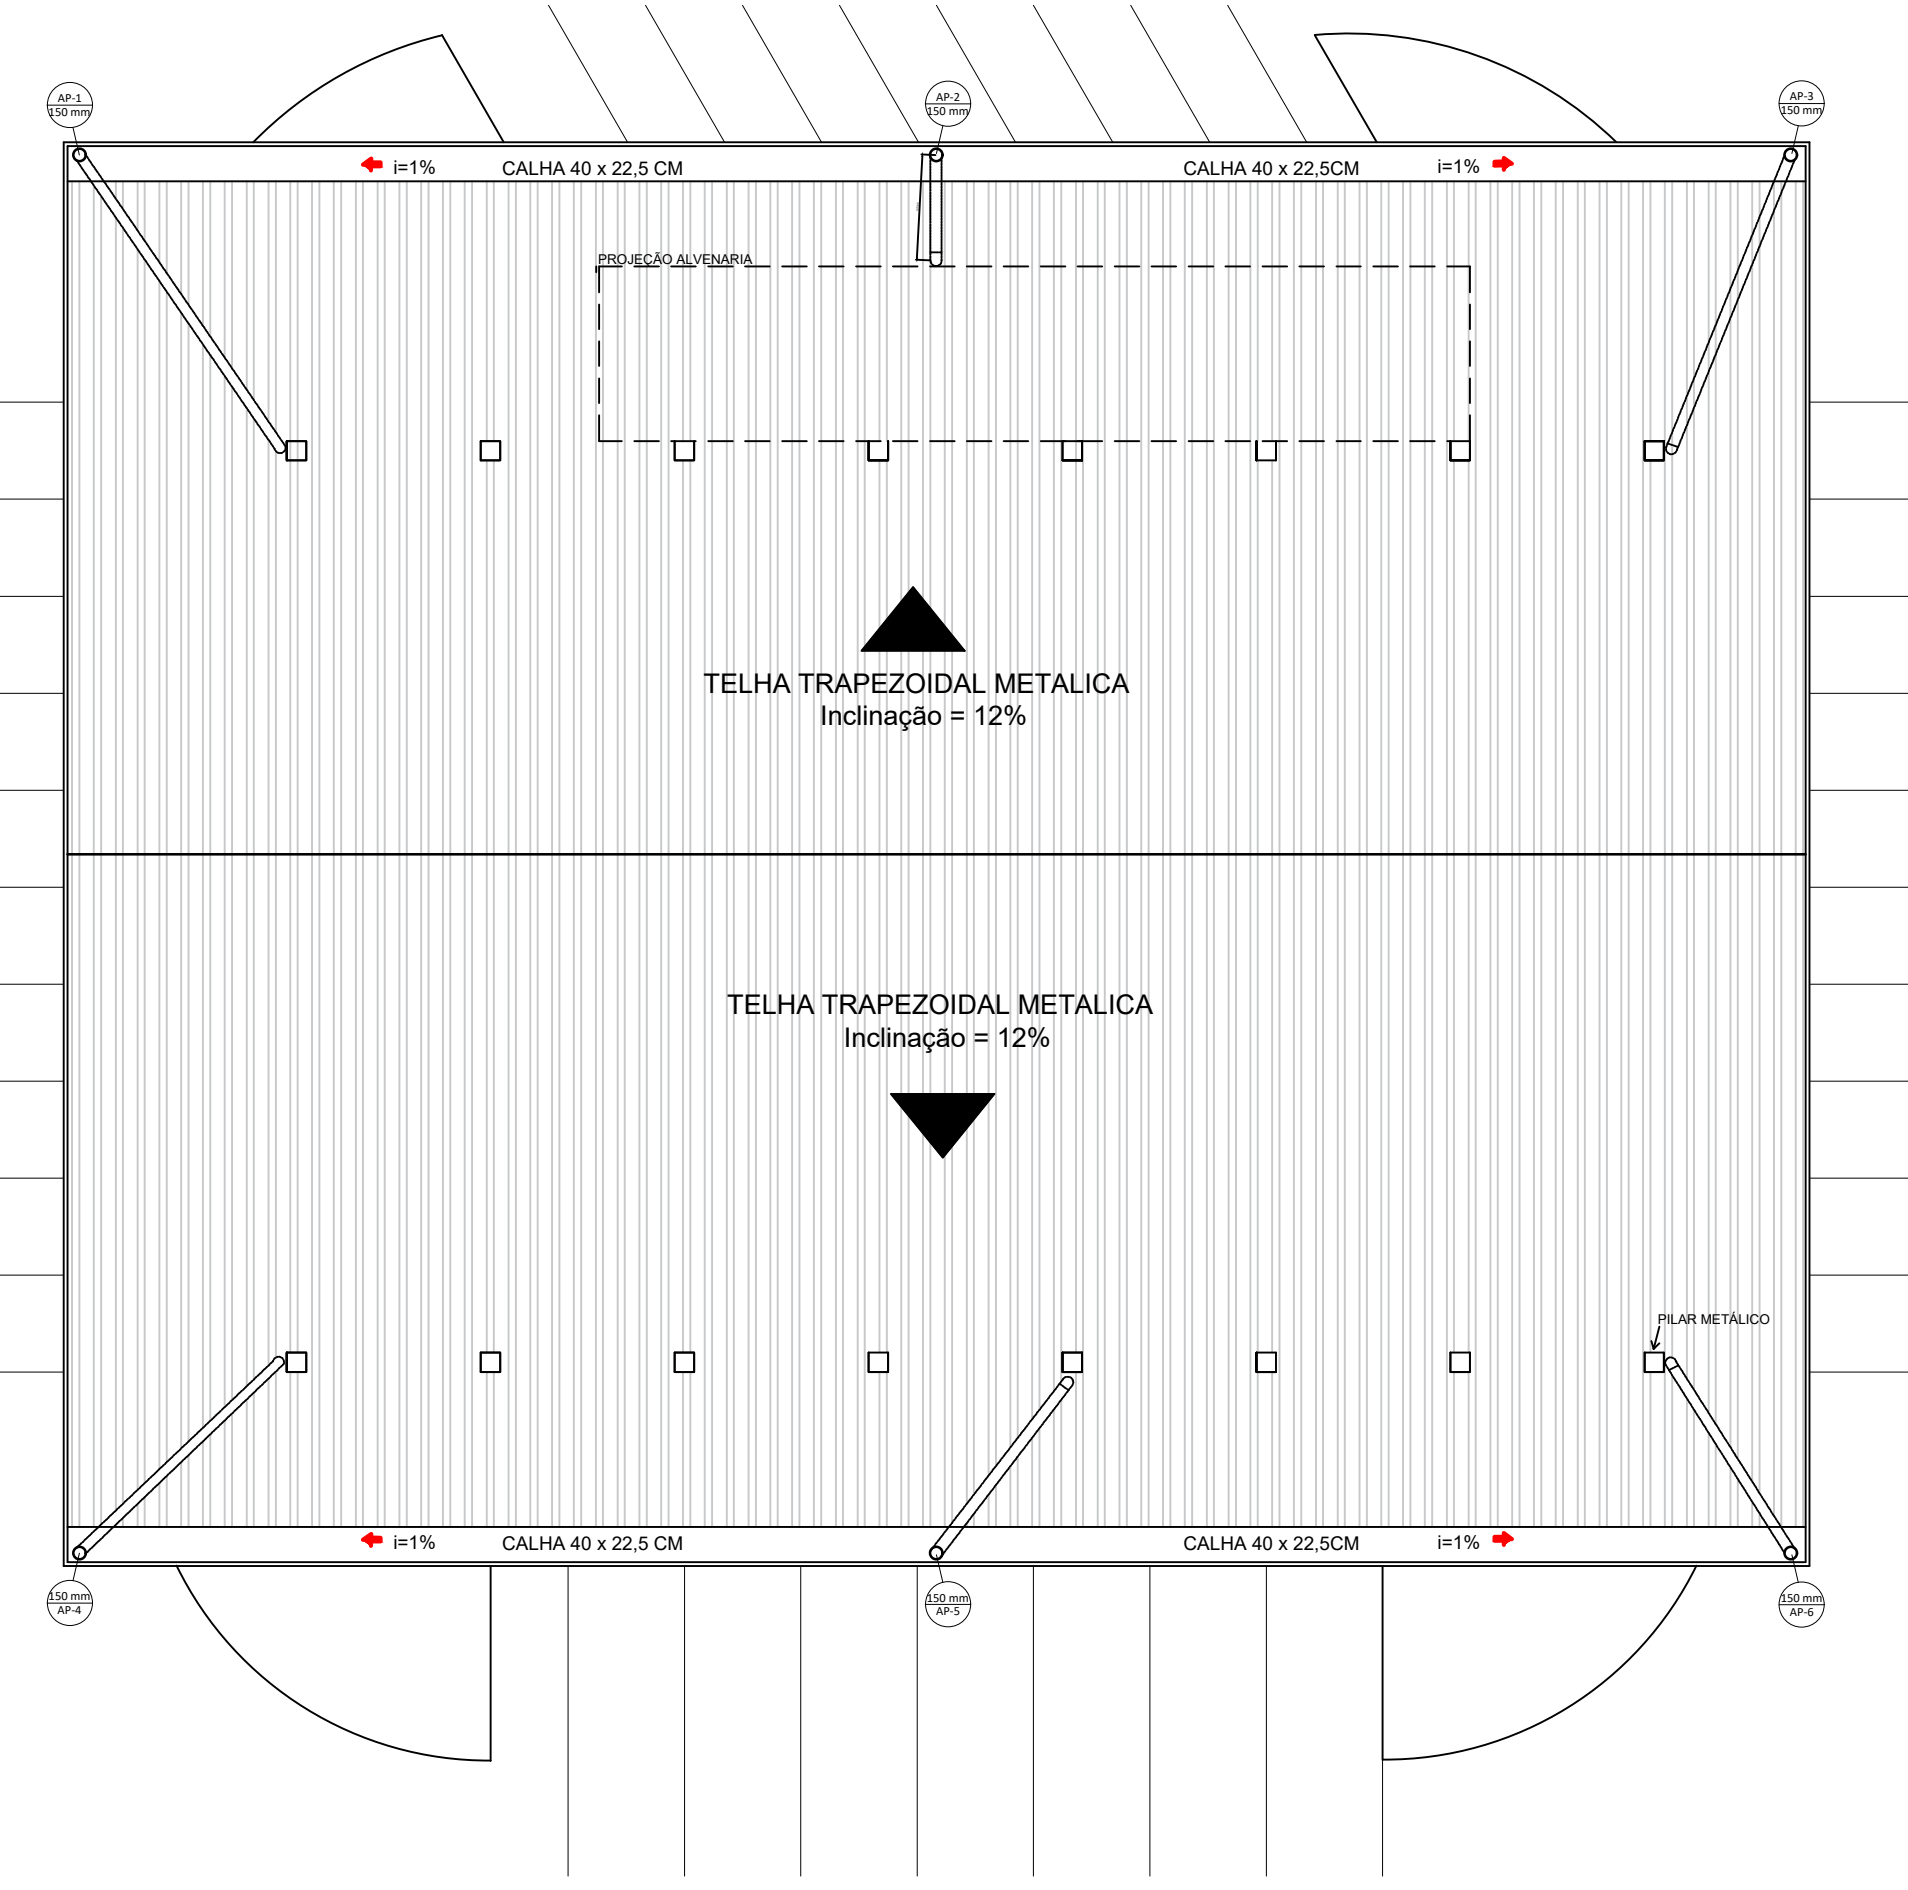


PLANTA DE COBERTURA

Escala - 1/200

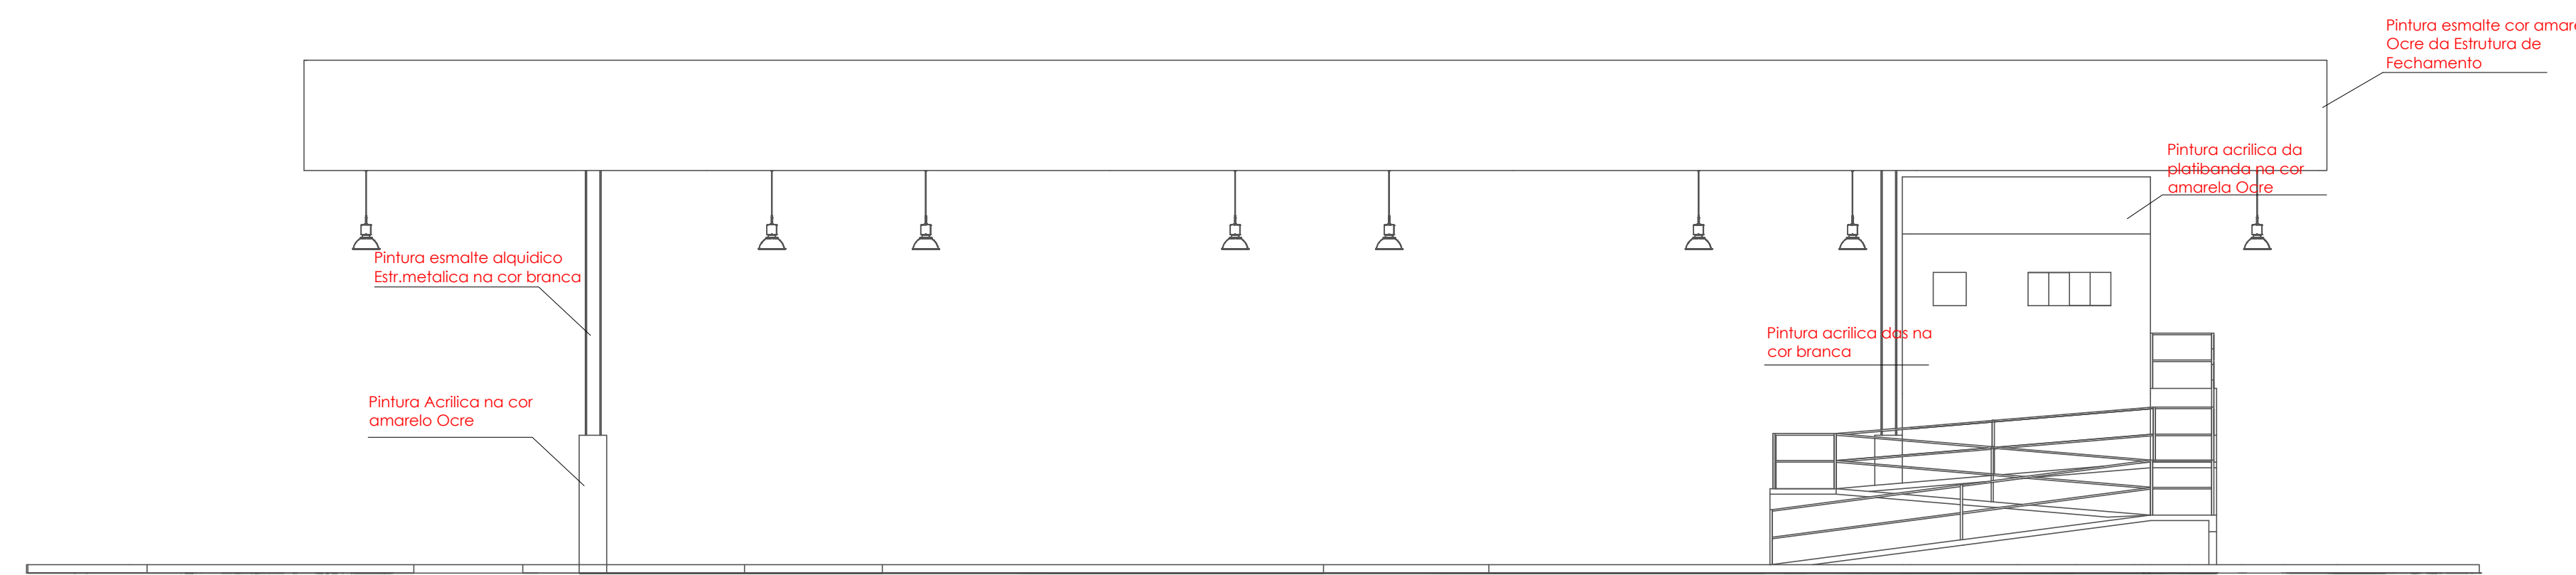


FACHADA LATERAL

Escala - 1/100

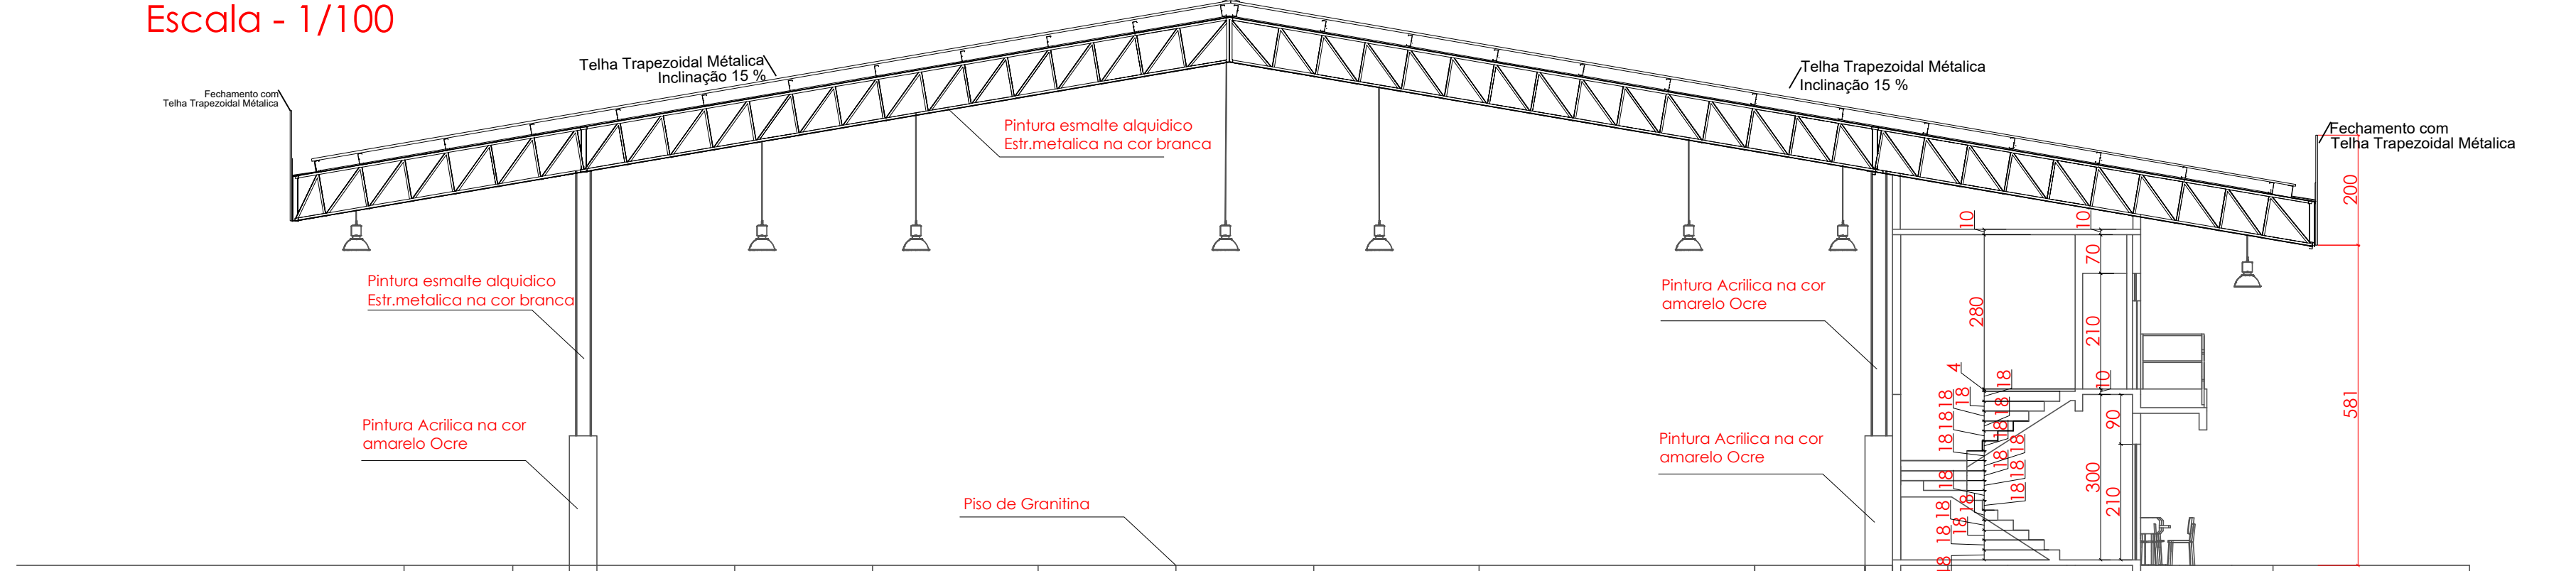


CORTE DD

Escala - 1/100

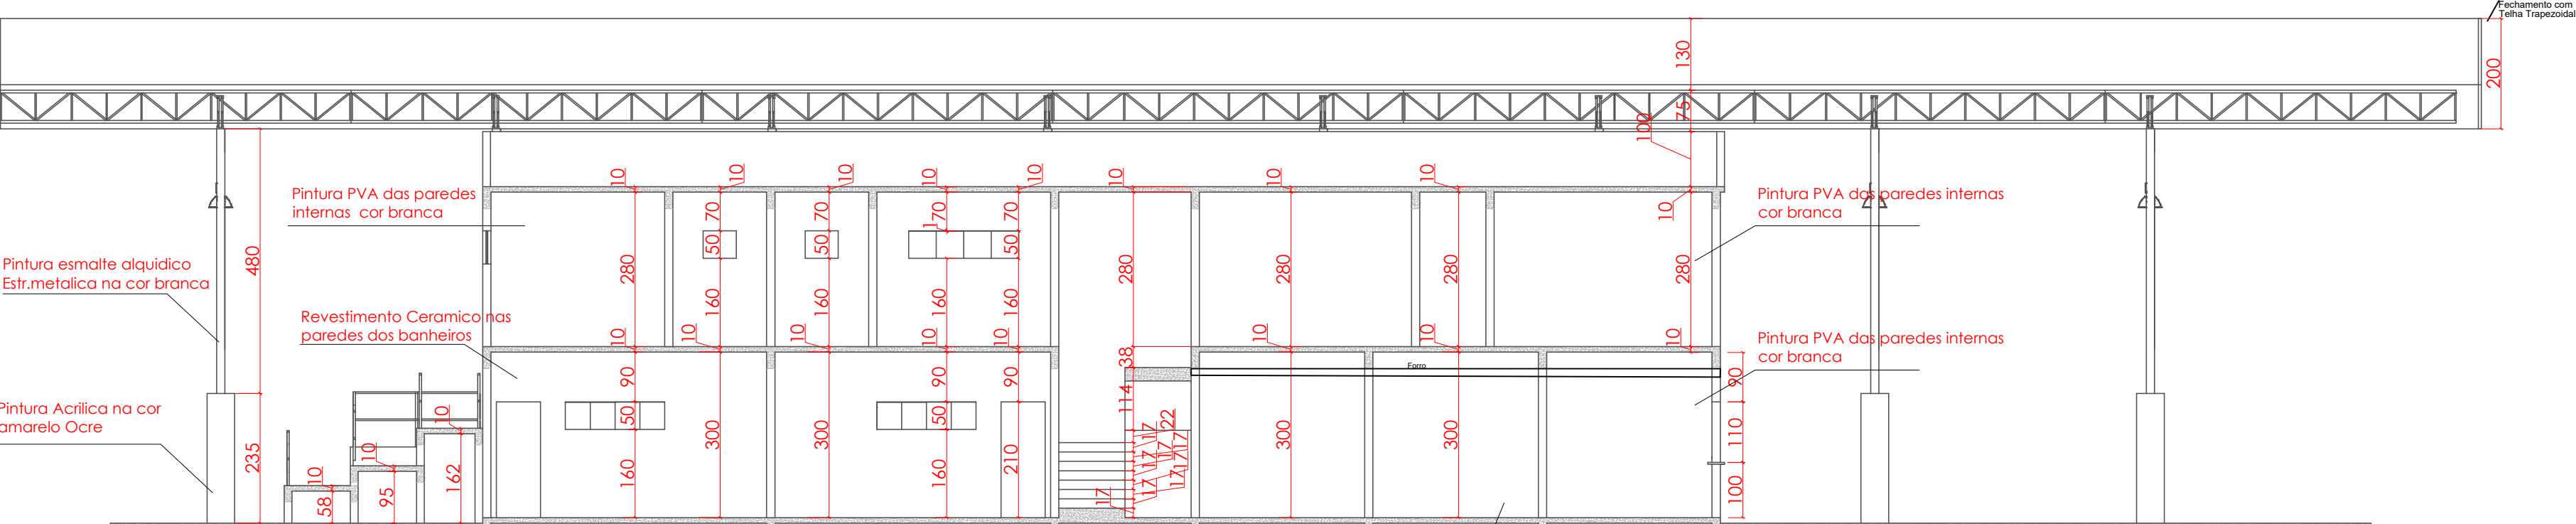


CORTE BB

Escala - 1/100

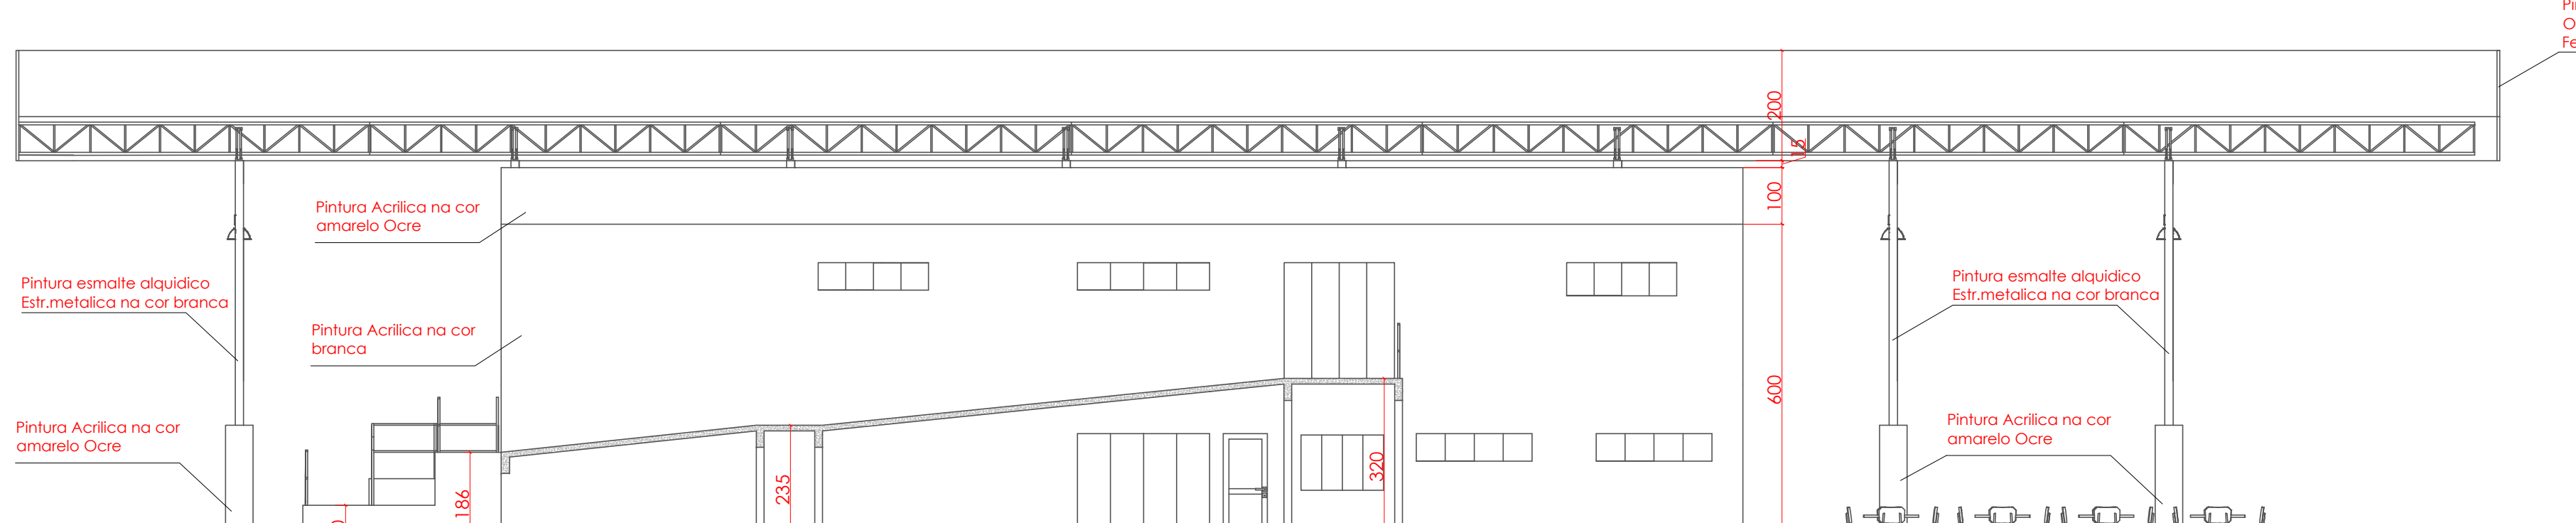


CORTE AA

Escala - 1/100

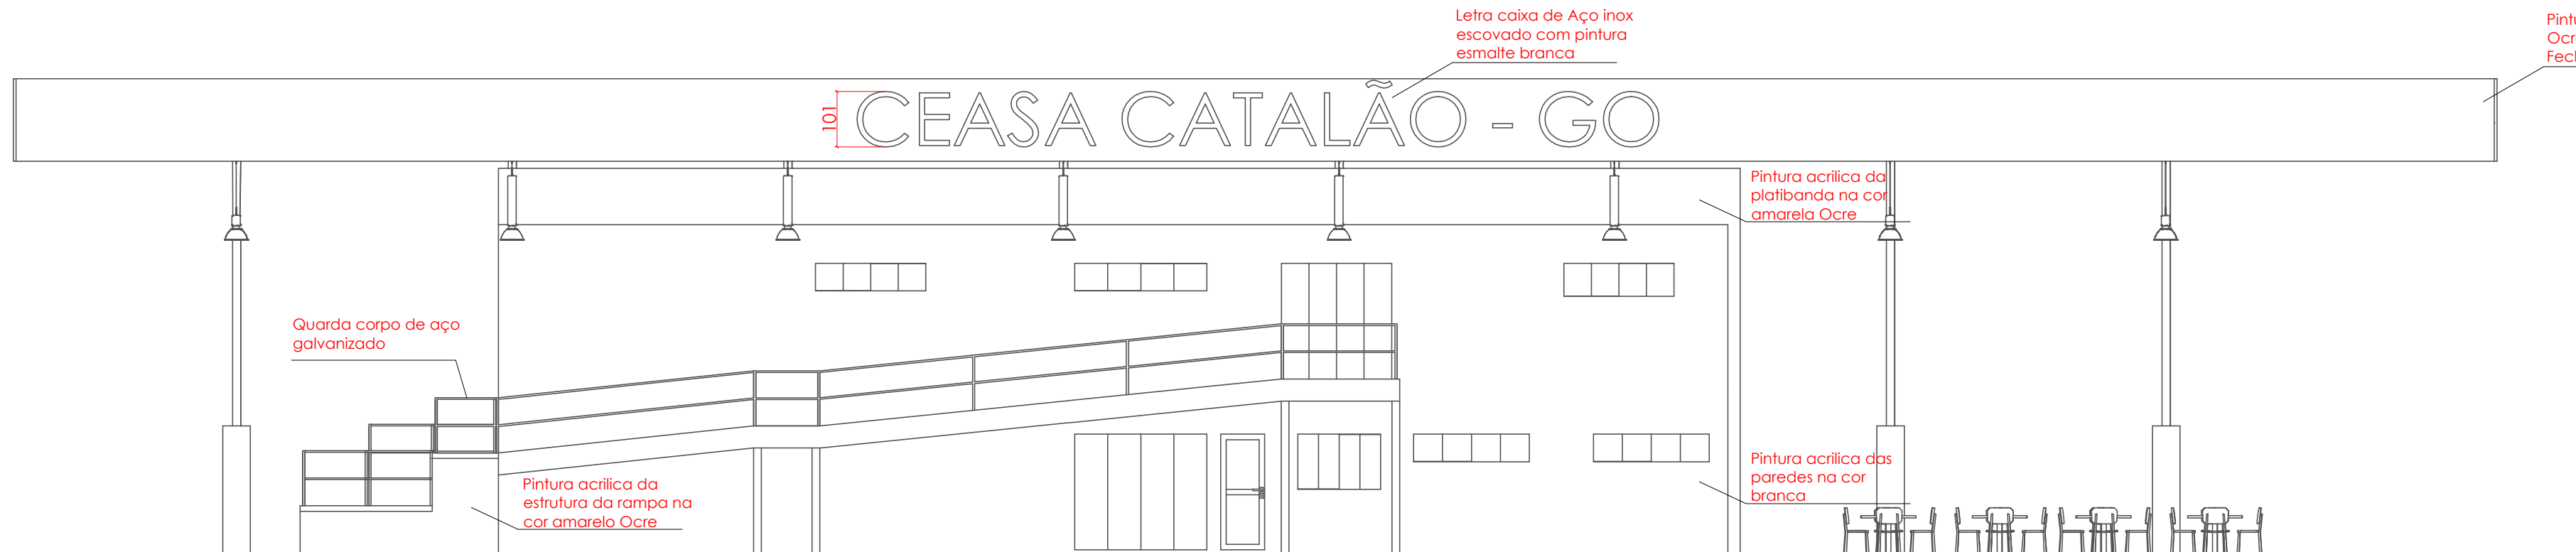


FACHADA

Escala - 1/100

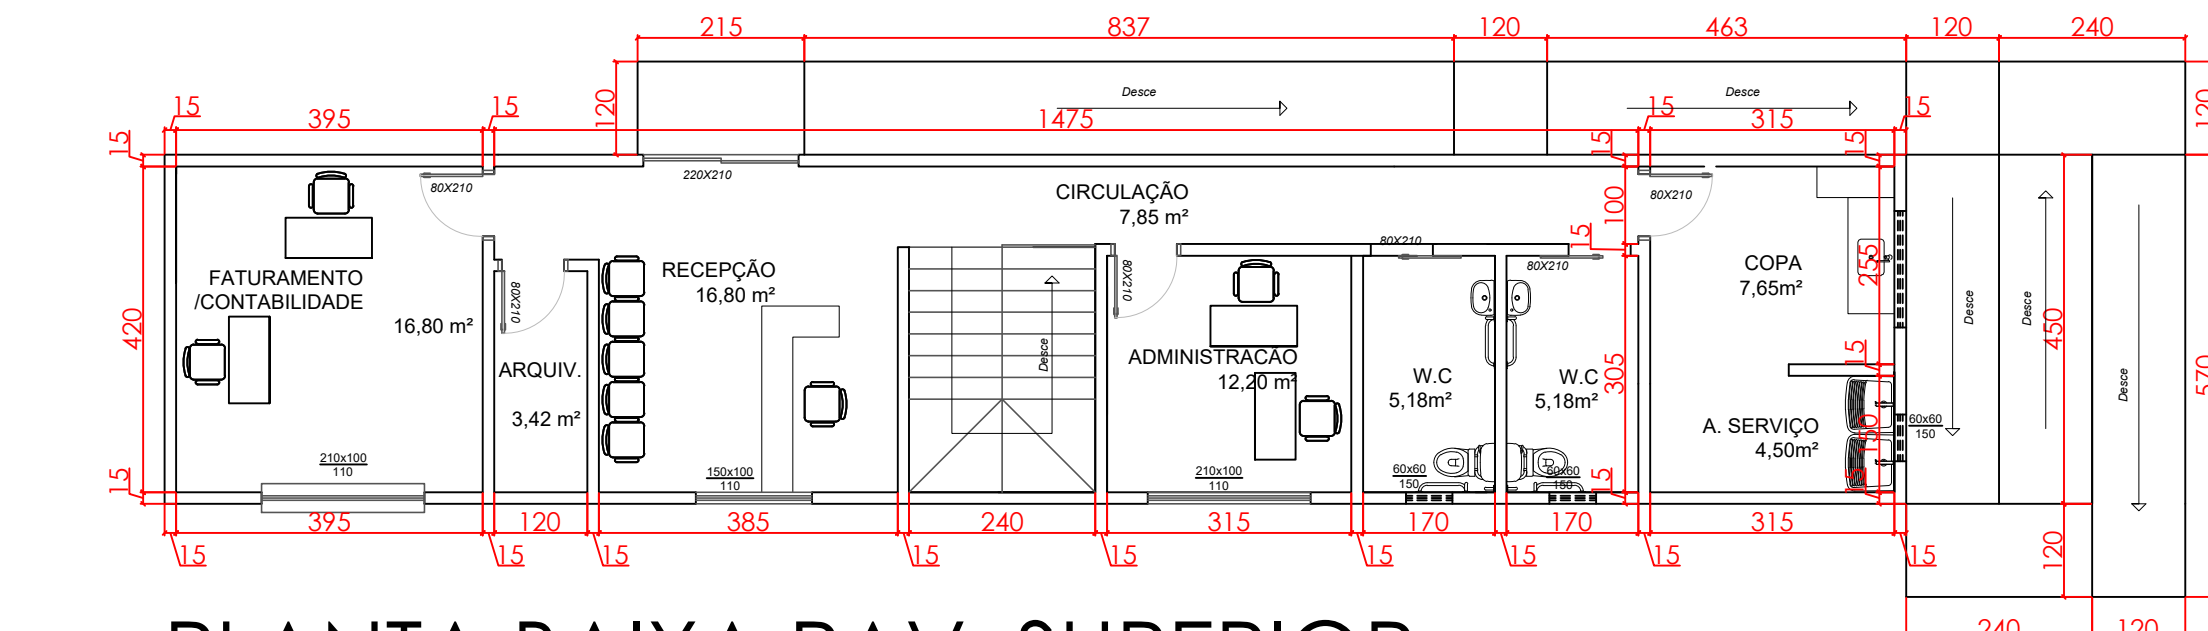

PLANTA BAIXA PAV. SUPERIOR

Escala - 1/100

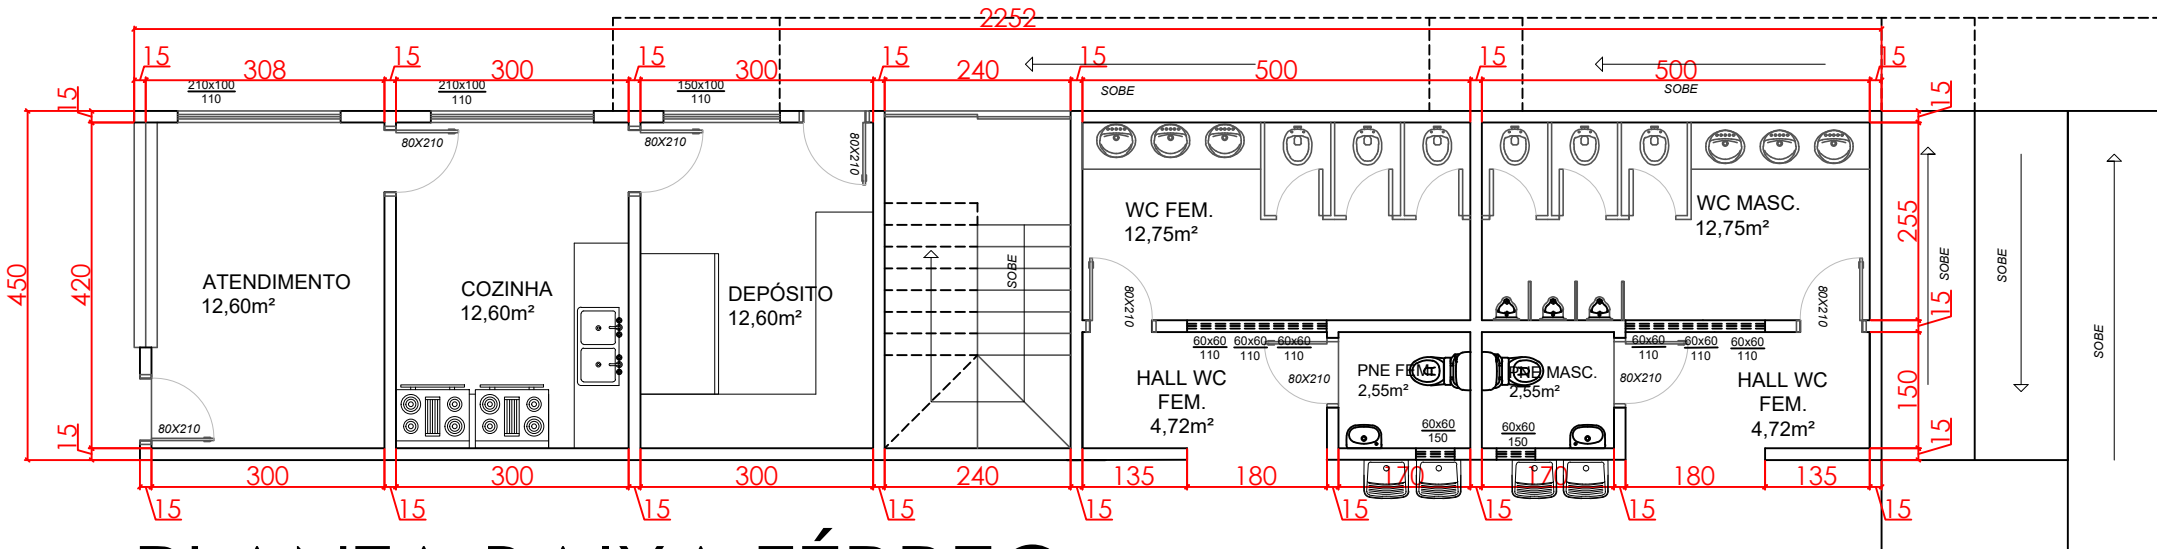

PLANTA BAIXA TÉRREO

Escala - 1/100

CARIMBO DE APROVAÇÕES :



TIPO DE USO: PROJETO CEASA CATALÃO - GALPÃO FEIRA E ADMINISTRATIVO			
ENDEREÇO DA OBRA: ARCO VIÁRIO, KM 2, ZONA RURAL, CATALÃO - GO			
PROPRIETÁRIO: PREFEITURA MUNICIPAL DE CATALÃO - GO			
AUTOR DO PROJETO: ENGº. SAMUEL GONÇALVES CARRILHO		Nº DA PRANCHETA: 02/04	
RESPONSÁVEL TÉCNICO: ENGº. SAMUEL GONÇALVES CARRILHO		ÁREAS: Terreno = 26.707,00 m² Feira de Varejo = 1.651,50 m² Sub Total 1.651,50 m²	
ESCALA: INDICADAS	DATA: 28 / 03 / 2023	DESENHO: 02 / 05 / 2023	REVISÃO: 02 / 05 / 2023