


PROJEÇÃO DE COBERTURA

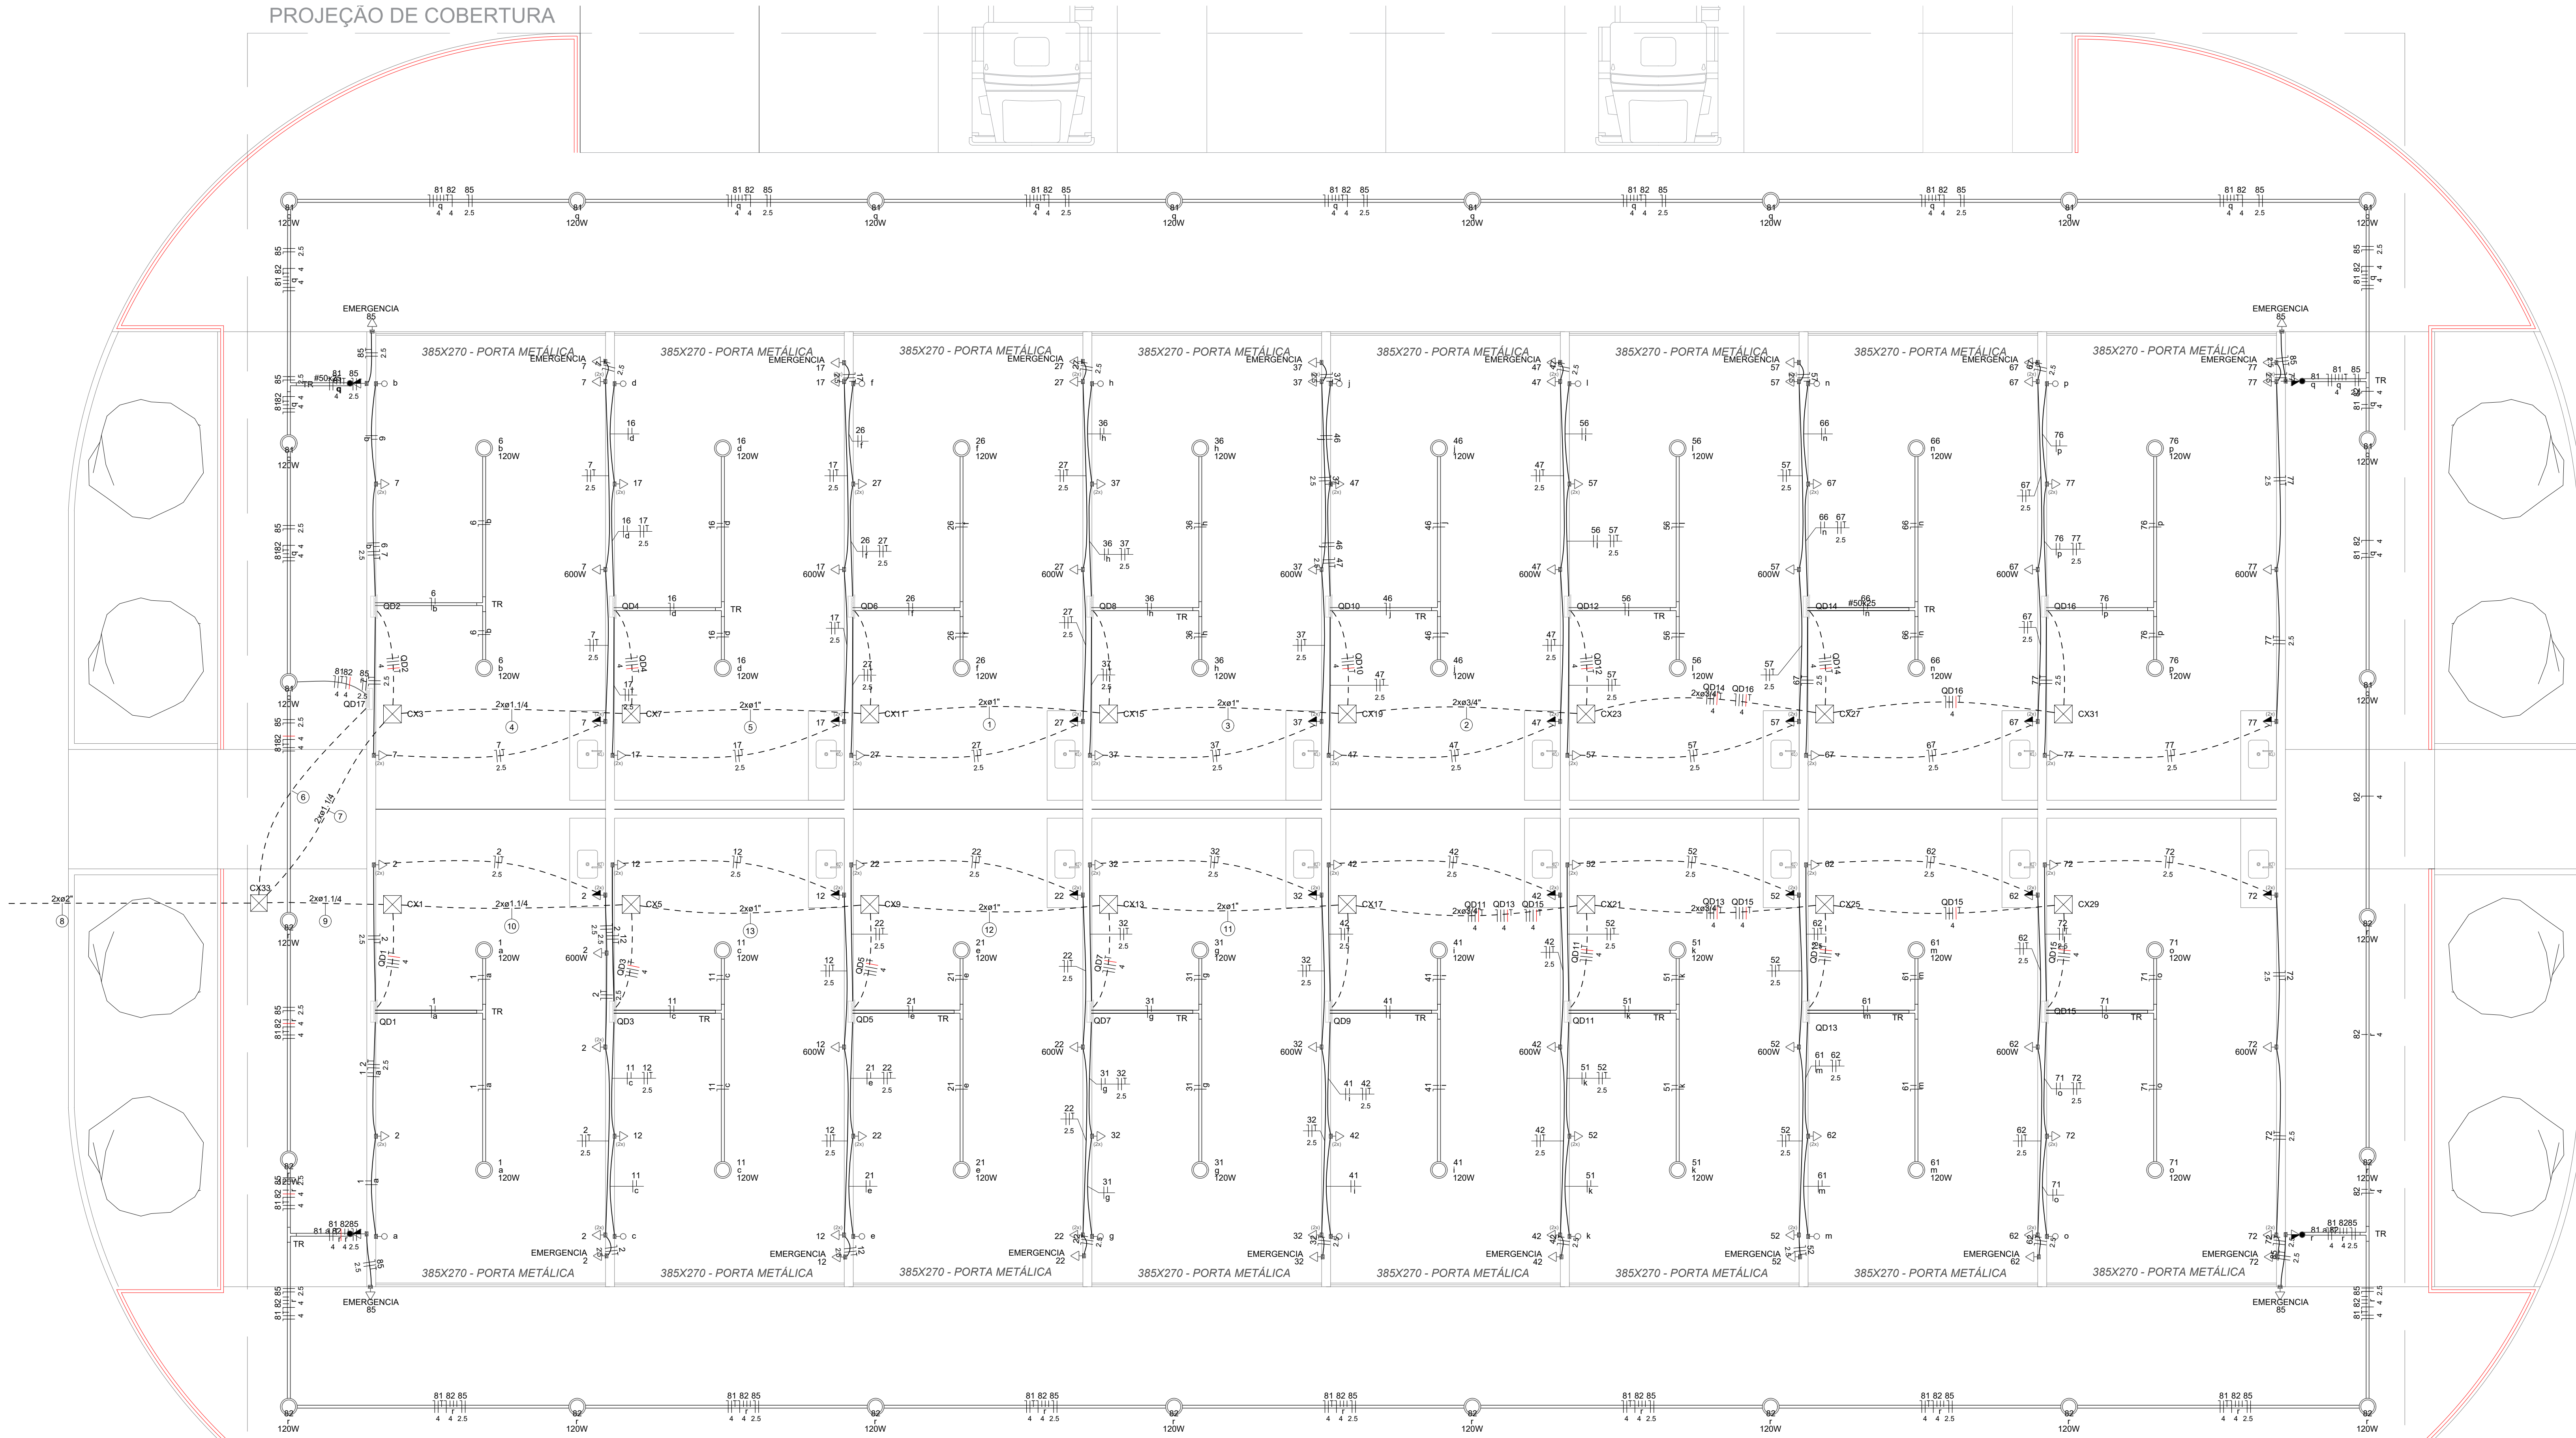

Legenda de Símbolos - PAVIMENTO TERREO	
1	Q01 Q02 Q03 Q999 1000

PROJETO ELÉTRICO - ATACADISTA /ESCALA: 1/50

Quadro de Cargas (Q01) - PAVIMENTO TERREO														
Circuito	Descrição	Esquema	Método	Tensão	Pot. total	Fases	Pot. - R	Pot. - S	Pot. - T	FCT	FCA	W	W	Status
81	Iluminação corredor esquerdo	F+N	B1	220 V	12	1000	1440	S	1000	1.00	1.00	12.7	12.7	OK
82	Iluminação corredor direito	F+N	B1	220 V	12	1000	1440	R	1000	1.00	1.00	12.7	12.7	OK
83	Reserva	F+N+T	B1	220 V	0	0	0	R	0	1.00	1.00	0.0	0.0	OK
84	Reserva	F+N+T	B1	220 V	0	0	0	R	0	1.00	1.00	0.0	0.0	OK
TOTAL					24	3000	2880	R+S+T	1440	1440	0			OK

Quadro de Demanda (Q01) - PAVIMENTO TERREO				
Tipo de carga	Potência instalada (kW)	Fator de demanda (%)	Demanda (kW)	Demanda (kVA)
Iluminação e TUV's (Áreas comuns e Condomínios)	3.20	100.00	3.20	3.20
TOTAL			3.20	3.20

Quadro de Cargas (Q02) - PAVIMENTO TERREO														
Circuito	Descrição	Esquema	Método	Tensão	Pot. total	Fases	Pot. - R	Pot. - S	Pot. - T	FCT	FCA	W	W	Status
1	Iluminação	F+N	B1	220 V	2	1000	1440	S	1000	1.00	1.00	12.7	12.7	OK
2	TUV's	F+N+T	B1	220 V	11	1440	1728	S	1440	1.00	1.00	17.3	17.3	OK
3	Reserva	F+N+T	B1	220 V	0	0	0	R	0	1.00	1.00	0.0	0.0	OK
4	Reserva	F+N+T	B1	220 V	0	0	0	R	0	1.00	1.00	0.0	0.0	OK
TOTAL					2	11	2156	R+S+T	240	1720	0			OK





Quadro de Demanda (Q02) - PAVIMENTO TERREO				
Tipo de carga	Potência instalada (kW)	Fator de demanda (%)	Demanda (kW)	Demanda (kVA)
Iluminação e TUV's (Áreas comuns e Condomínios)	2.16	100.00	2.16	2.16
TOTAL			2.16	2.16

Quadro de Cargas (Q03) - PAVIMENTO TERREO														
Circuito	Descrição	Esquema	Método	Tensão	Pot. total	Fases	Pot. - R	Pot. - S	Pot. - T	FCT	FCA	W	W	Status
Q03	Iluminação	F+N	B1	380/220 V	2190	1940	R+S+T	240	1720	1.00	1.00	16.3	16.3	OK
Q04	TUV's	F+N+T	B1	380/220 V	1030	1240	R+S+T	240	1000	1.00	1.00	14.3	14.3	OK
Q05	Reserva	F+N+T	B1	380/220 V	0	0	0	0	0	1.00	1.00	0.0	0.0	OK
Q06	Reserva	F+N+T	B1	380/220 V	0	0	0	0	0	1.00	1.00	0.0	0.0	OK
TOTAL					2	11	2156	R+S+T	240	1720	0			OK

Quadro de Demanda (Q03) - PAVIMENTO TERREO				
Tipo de carga	Potência instalada (kW)	Fator de demanda (%)	Demanda (kW)	Demanda (kVA)
Iluminação e TUV's (Áreas comuns e Condomínios)	25.24	100.00	25.24	25.24
TOTAL			25.24	25.24

Quadro de Cargas (Q04) - PAVIMENTO TERREO														
Circuito	Descrição	Esquema	Método	Tensão	Pot. total	Fases	Pot. - R	Pot. - S	Pot. - T	FCT	FCA	W	W	Status
Q07	Iluminação	F+N	B1	380/220 V	2190	1940	R+S+T	240	1720	1.00	1.00	16.3	16.3	OK
Q08	TUV's	F+N+T	B1	380/220 V	1030	1240	R+S+T	240	1000	1.00	1.00	14.3	14.3	OK
Q09	Reserva	F+N+T	B1	380/220 V	0	0	0	0	0	1.00	1.00	0.0	0.0	OK
Q10	Reserva	F+N+T	B1	380/220 V	0	0	0	0	0	1.00	1.00	0.0	0.0	OK
TOTAL					2	11	2156	R+S+T	240	1720	0			OK

Quadro de Demanda (Q04) - PAVIMENTO TERREO				
Tipo de carga	Potência instalada (kW)	Fator de demanda (%)	Demanda (kW)	Demanda (kVA)
Iluminação e TUV's (Áreas comuns e Condomínios)	25.24	100.00	25.24	25.24
TOTAL			25.24	25.24

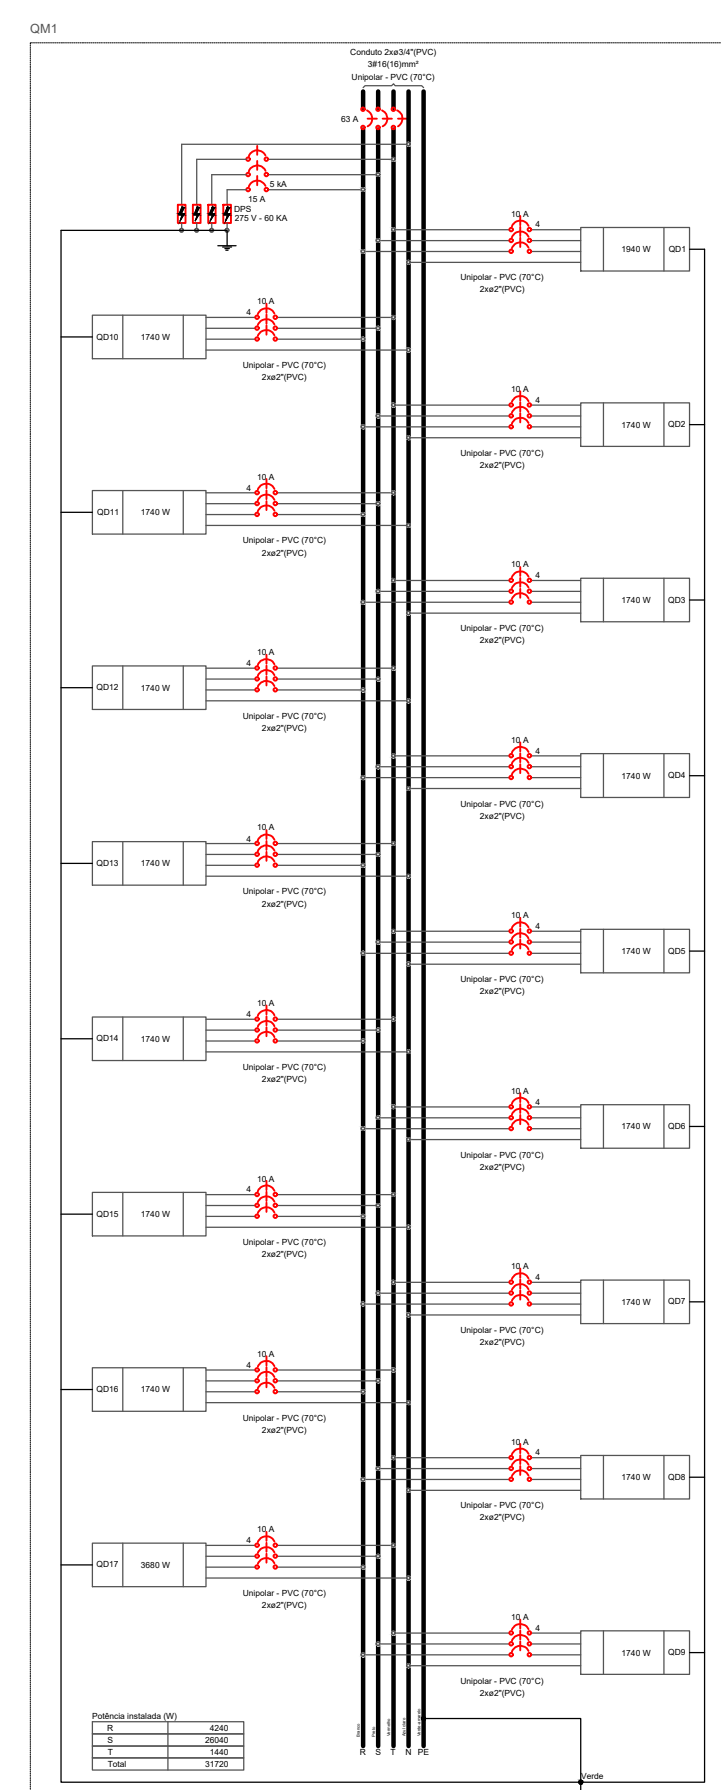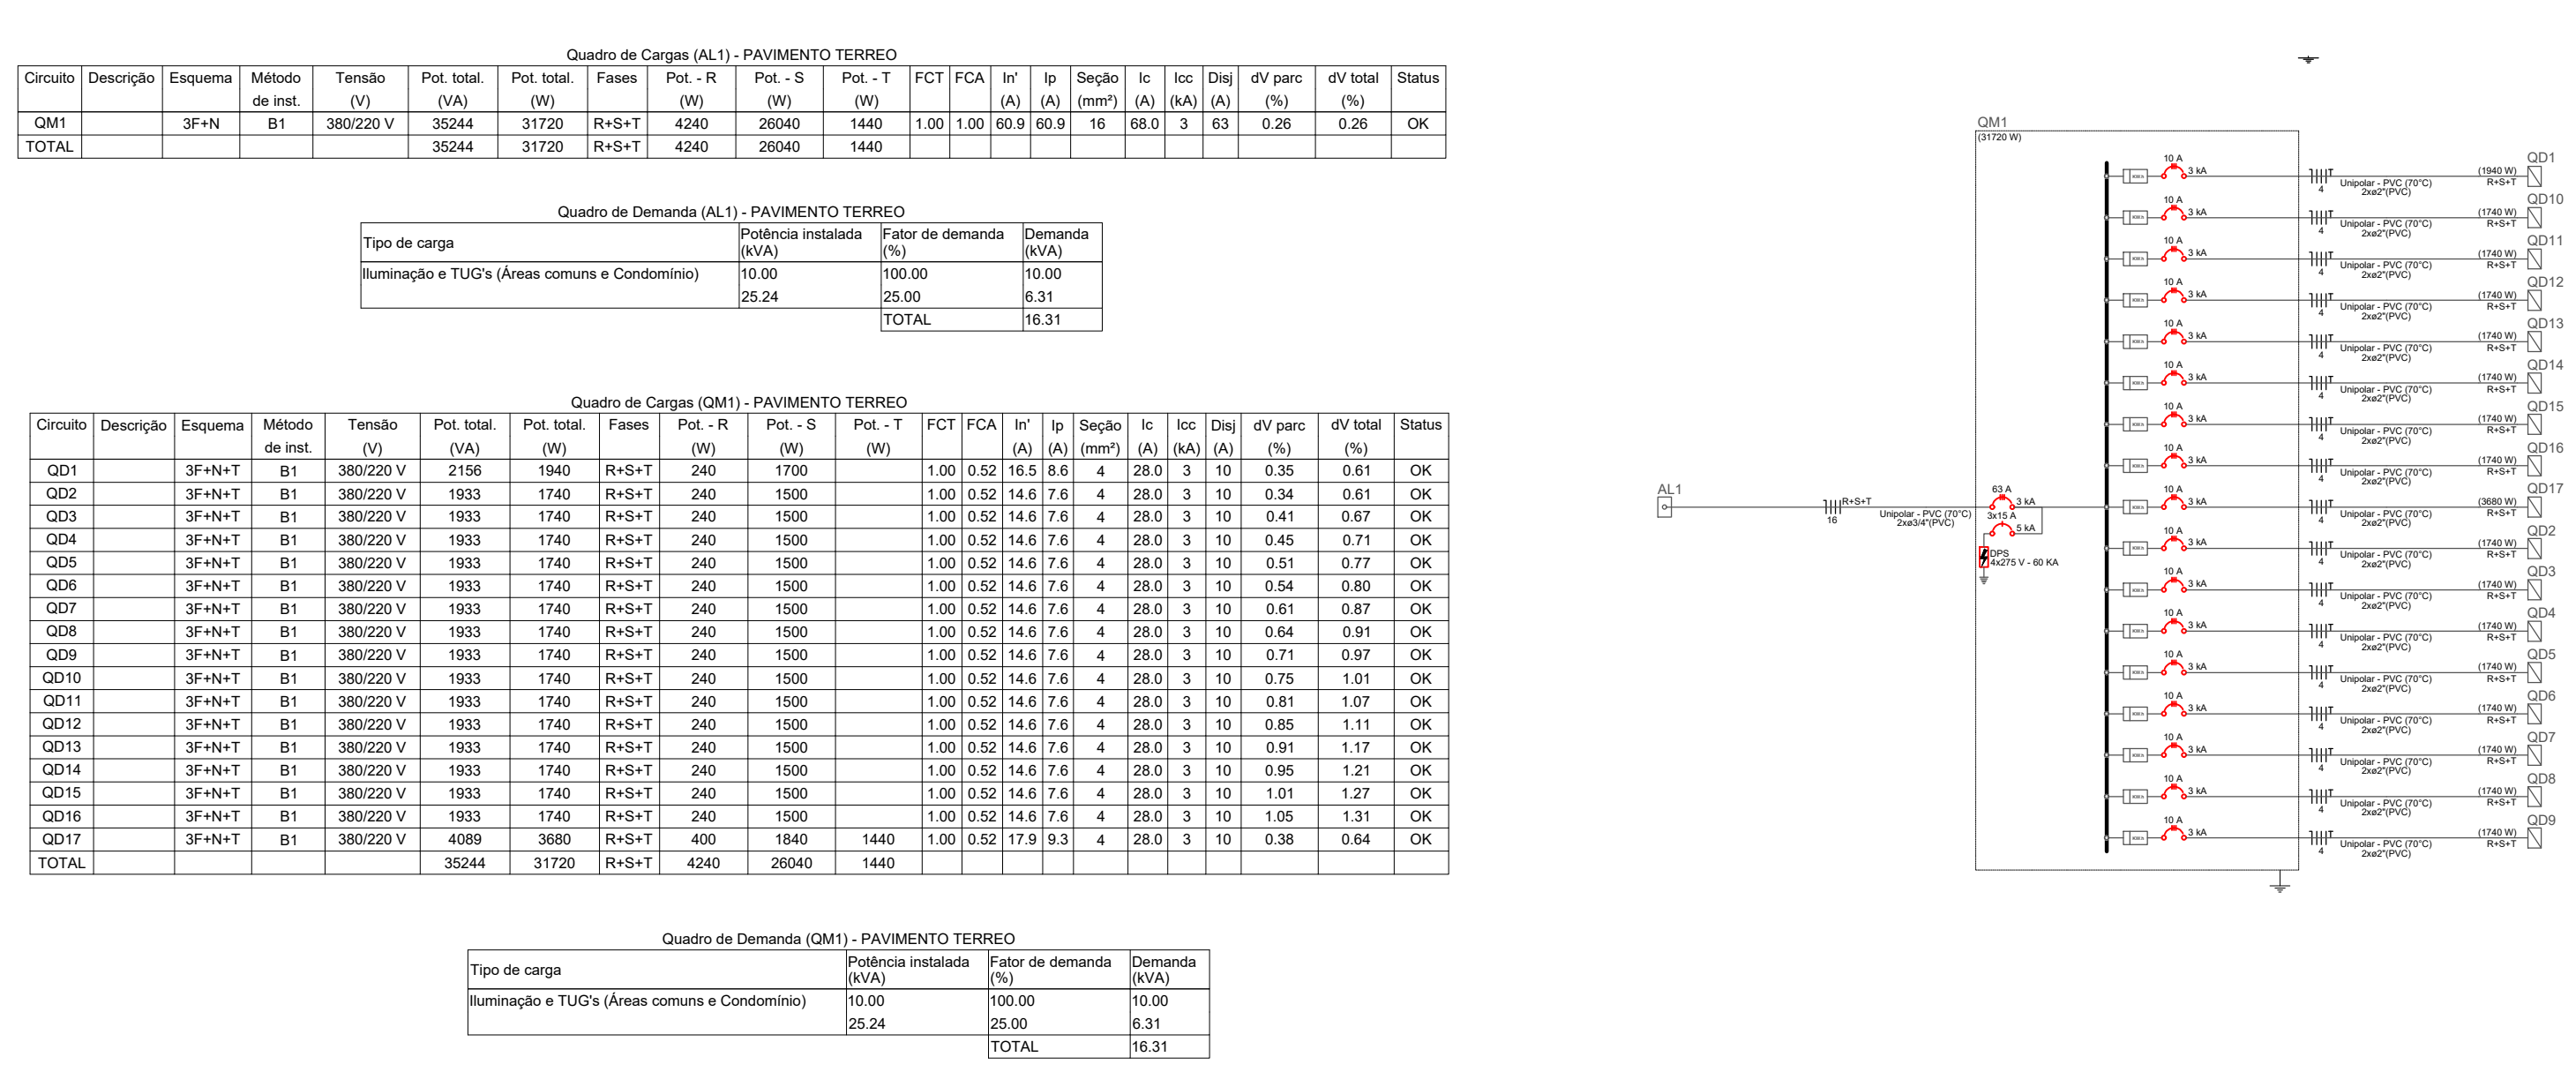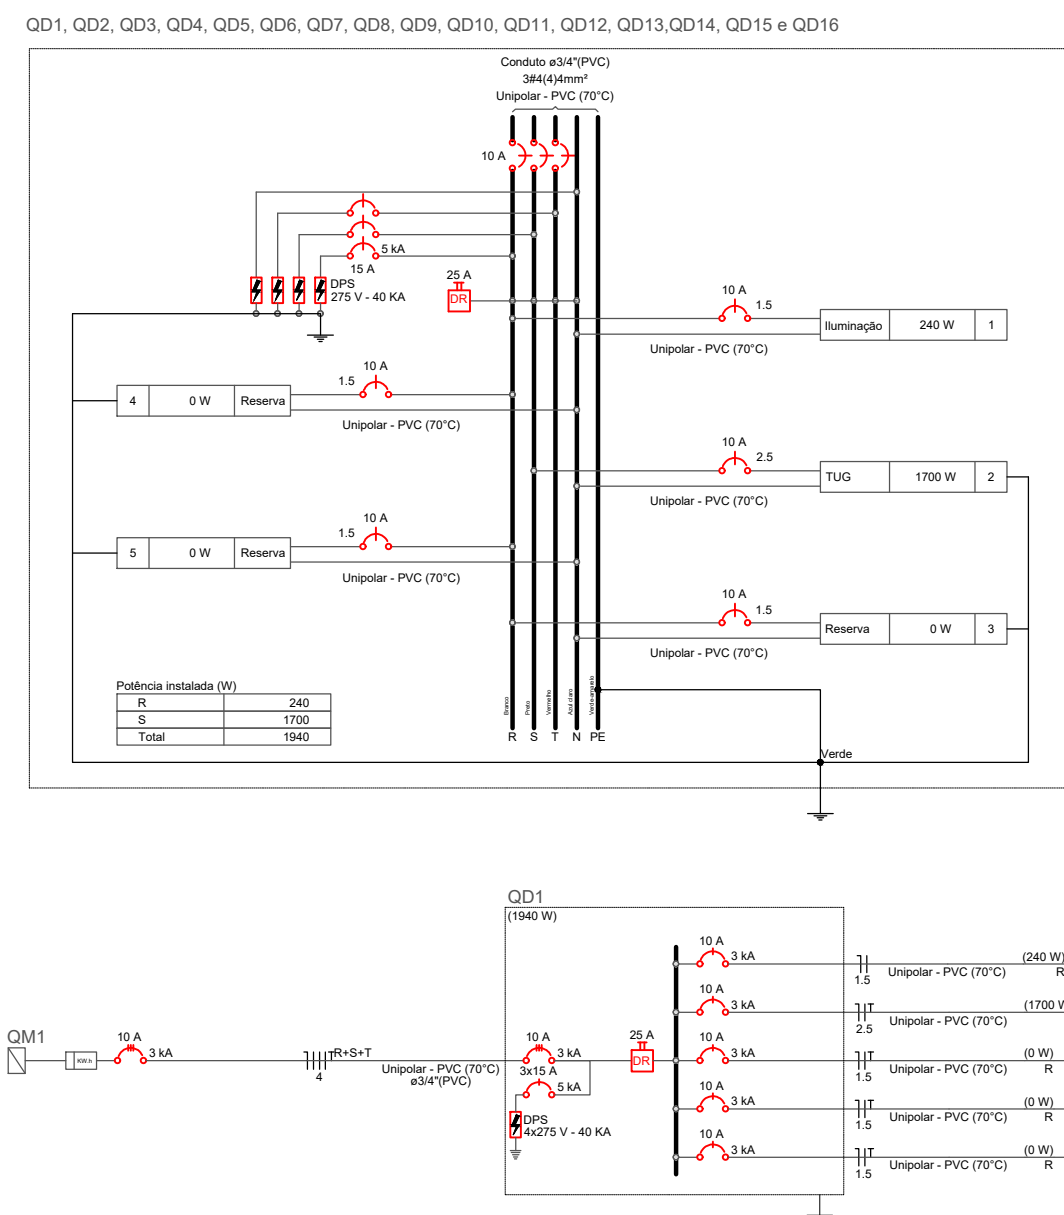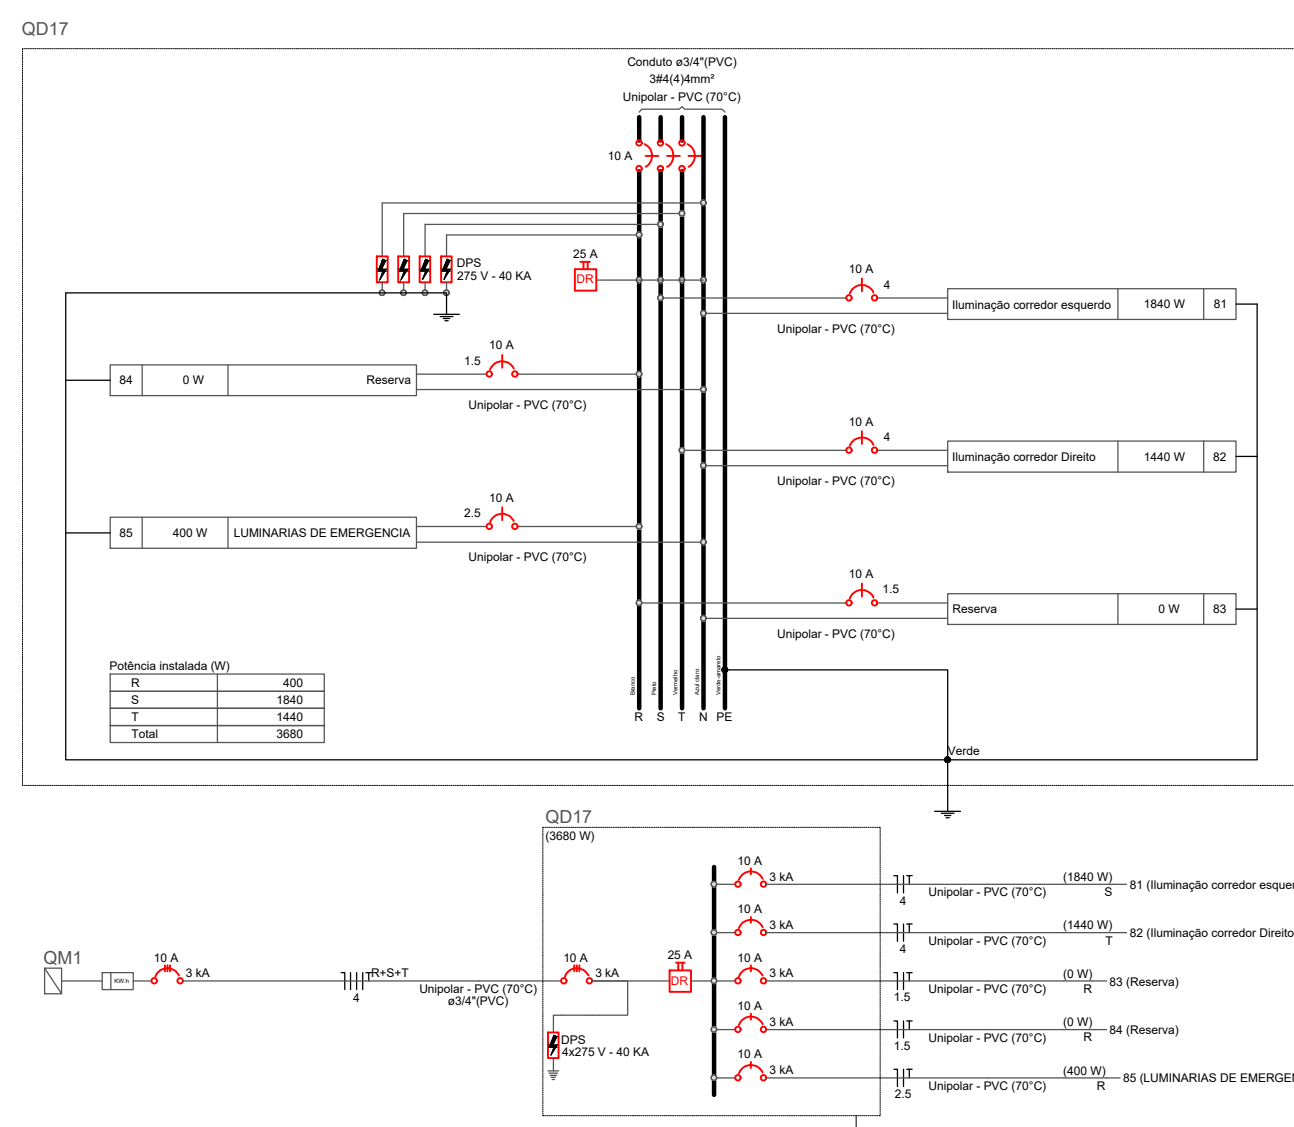

CARIMBO DE APROVAÇÕES:



TIPO DE USO: PROJETO CEASA CATALÃO - ATACADISTA

ENDEREÇO DA OBRA: ARCO VIÁRIO, KM 2, ZONA RURAL, CATALÃO - GO

PROPRIETÁRIO: PREFEITURA MUNICIPAL DE CATALÃO - GO

AUTOR DO PROJETO: ENGº SAMUEL GONÇALVES CARRILHO

RESPONSÁVEL TÉCNICO: ENGº SAMUEL GONÇALVES CARRILHO

DESCRIÇÃO: * Quadro de cargas e demandas

* Diagrama unifilares

* Diagrama multifilares

* Tabela de materiais

* Tabela de indicações

Verificar planta de arquitetura.

ESCALA: INDICADAS

DATA: 13 / 03 / 2023

DESENHO: S. VONARA

REVISÃO: 18 / 04 / 2023