



Forma		Cor	
 Obrigação/ restrição	 Proibição	Fundo	Branco
		Símbolo	Preta
		Tarja	Vermelha
		Orla	Vermelha
		letra	Preta



Via	Diâmetro (m)	Tarja (m)	Orla (m)
Urbana	0,40	0,040	0,040

Sinal	Forma	Código	Cor	
			Fundo	Vermelha
		R-1	Orla interna	Branca
			Orla externa	Vermelha
			Letra	Branca

Via	Lado (m)	Orla interna (m)	Orla externa (m)
Urbana	0,35	0,028	0,014



- LEGENDA - SINALIZAÇÃO HORIZONTAL**
- Linha simples sectionada (LMS-2)**  
Padrão de cor: Amarela com micro esferas de vidro;  
Dimensões: Largura de 0,10m, e espaçamento (intervalo entre traços), definidos em função da velocidade regulamentada na via;  
Colocação: Em toda extensão ou em trechos de via de sentido único de circulação ou de via de sentido duplo com mais de uma faixa por sentido;
  - Linha de Retenção (LRE)**  
Padrão de cor: Branca com micro esferas de vidro;  
Dimensões: Largura=0,30m; comprimento até o meio da pista;  
Colocação: A uma distância de 1,00m do prolongamento do meio-fio da pista de rolamento transversal.
  - Linha dupla contínua (LFO-3)**  
Padrão da cor: Amarela com micro esferas de vidro;  
Dimensões: Largura=0,30m; comprimento de 15,00m;  
Colocação: Contada a partir de 2,00m do alinhamento da pista transversal ou da faixa de pedestres, ou junto a linha de retenção.
  - Faixa de travessia de pedestres (FTP)**  
Padrão da cor: Branca com micro esferas de vidro;  
Dimensões: Largura de 0,30m com espaçamento entre as faixas de 0,40m, comprimento de 3,00m;  
Colocação: A locação deve respeitar sempre que possível o caminho natural dos pedestres, nas interseções deve ser demarcada no mínimo a 1,00m do alinhamento da pista transversal;
  - PARE**  
INSCRIÇÕES NO PAVIMENTO  
Legenda "PARE"

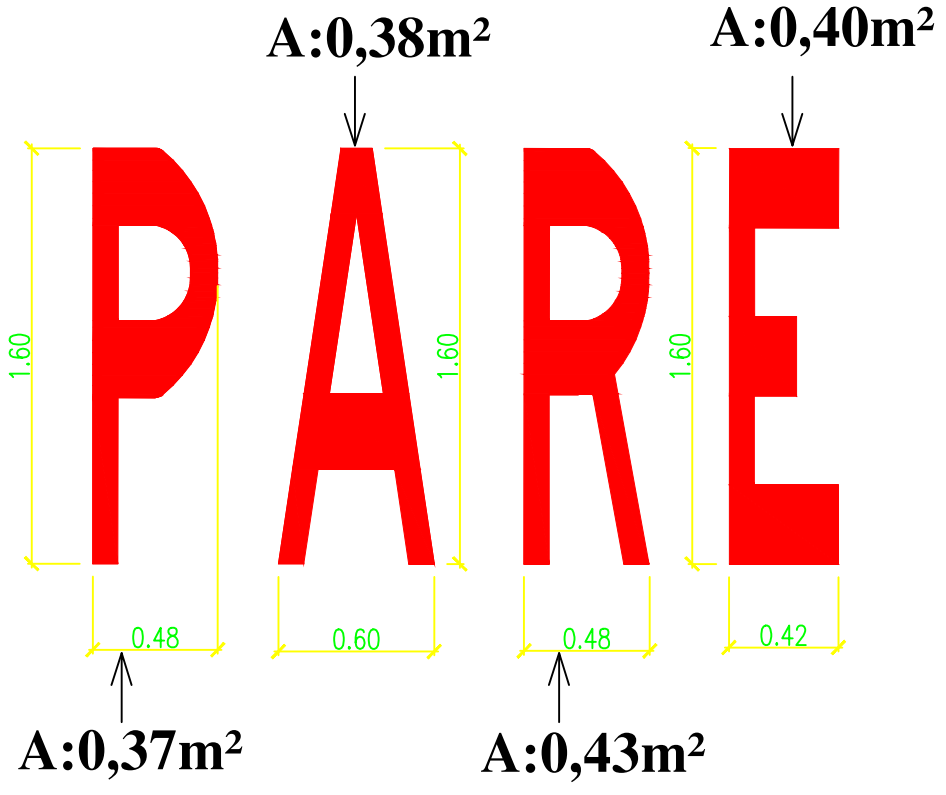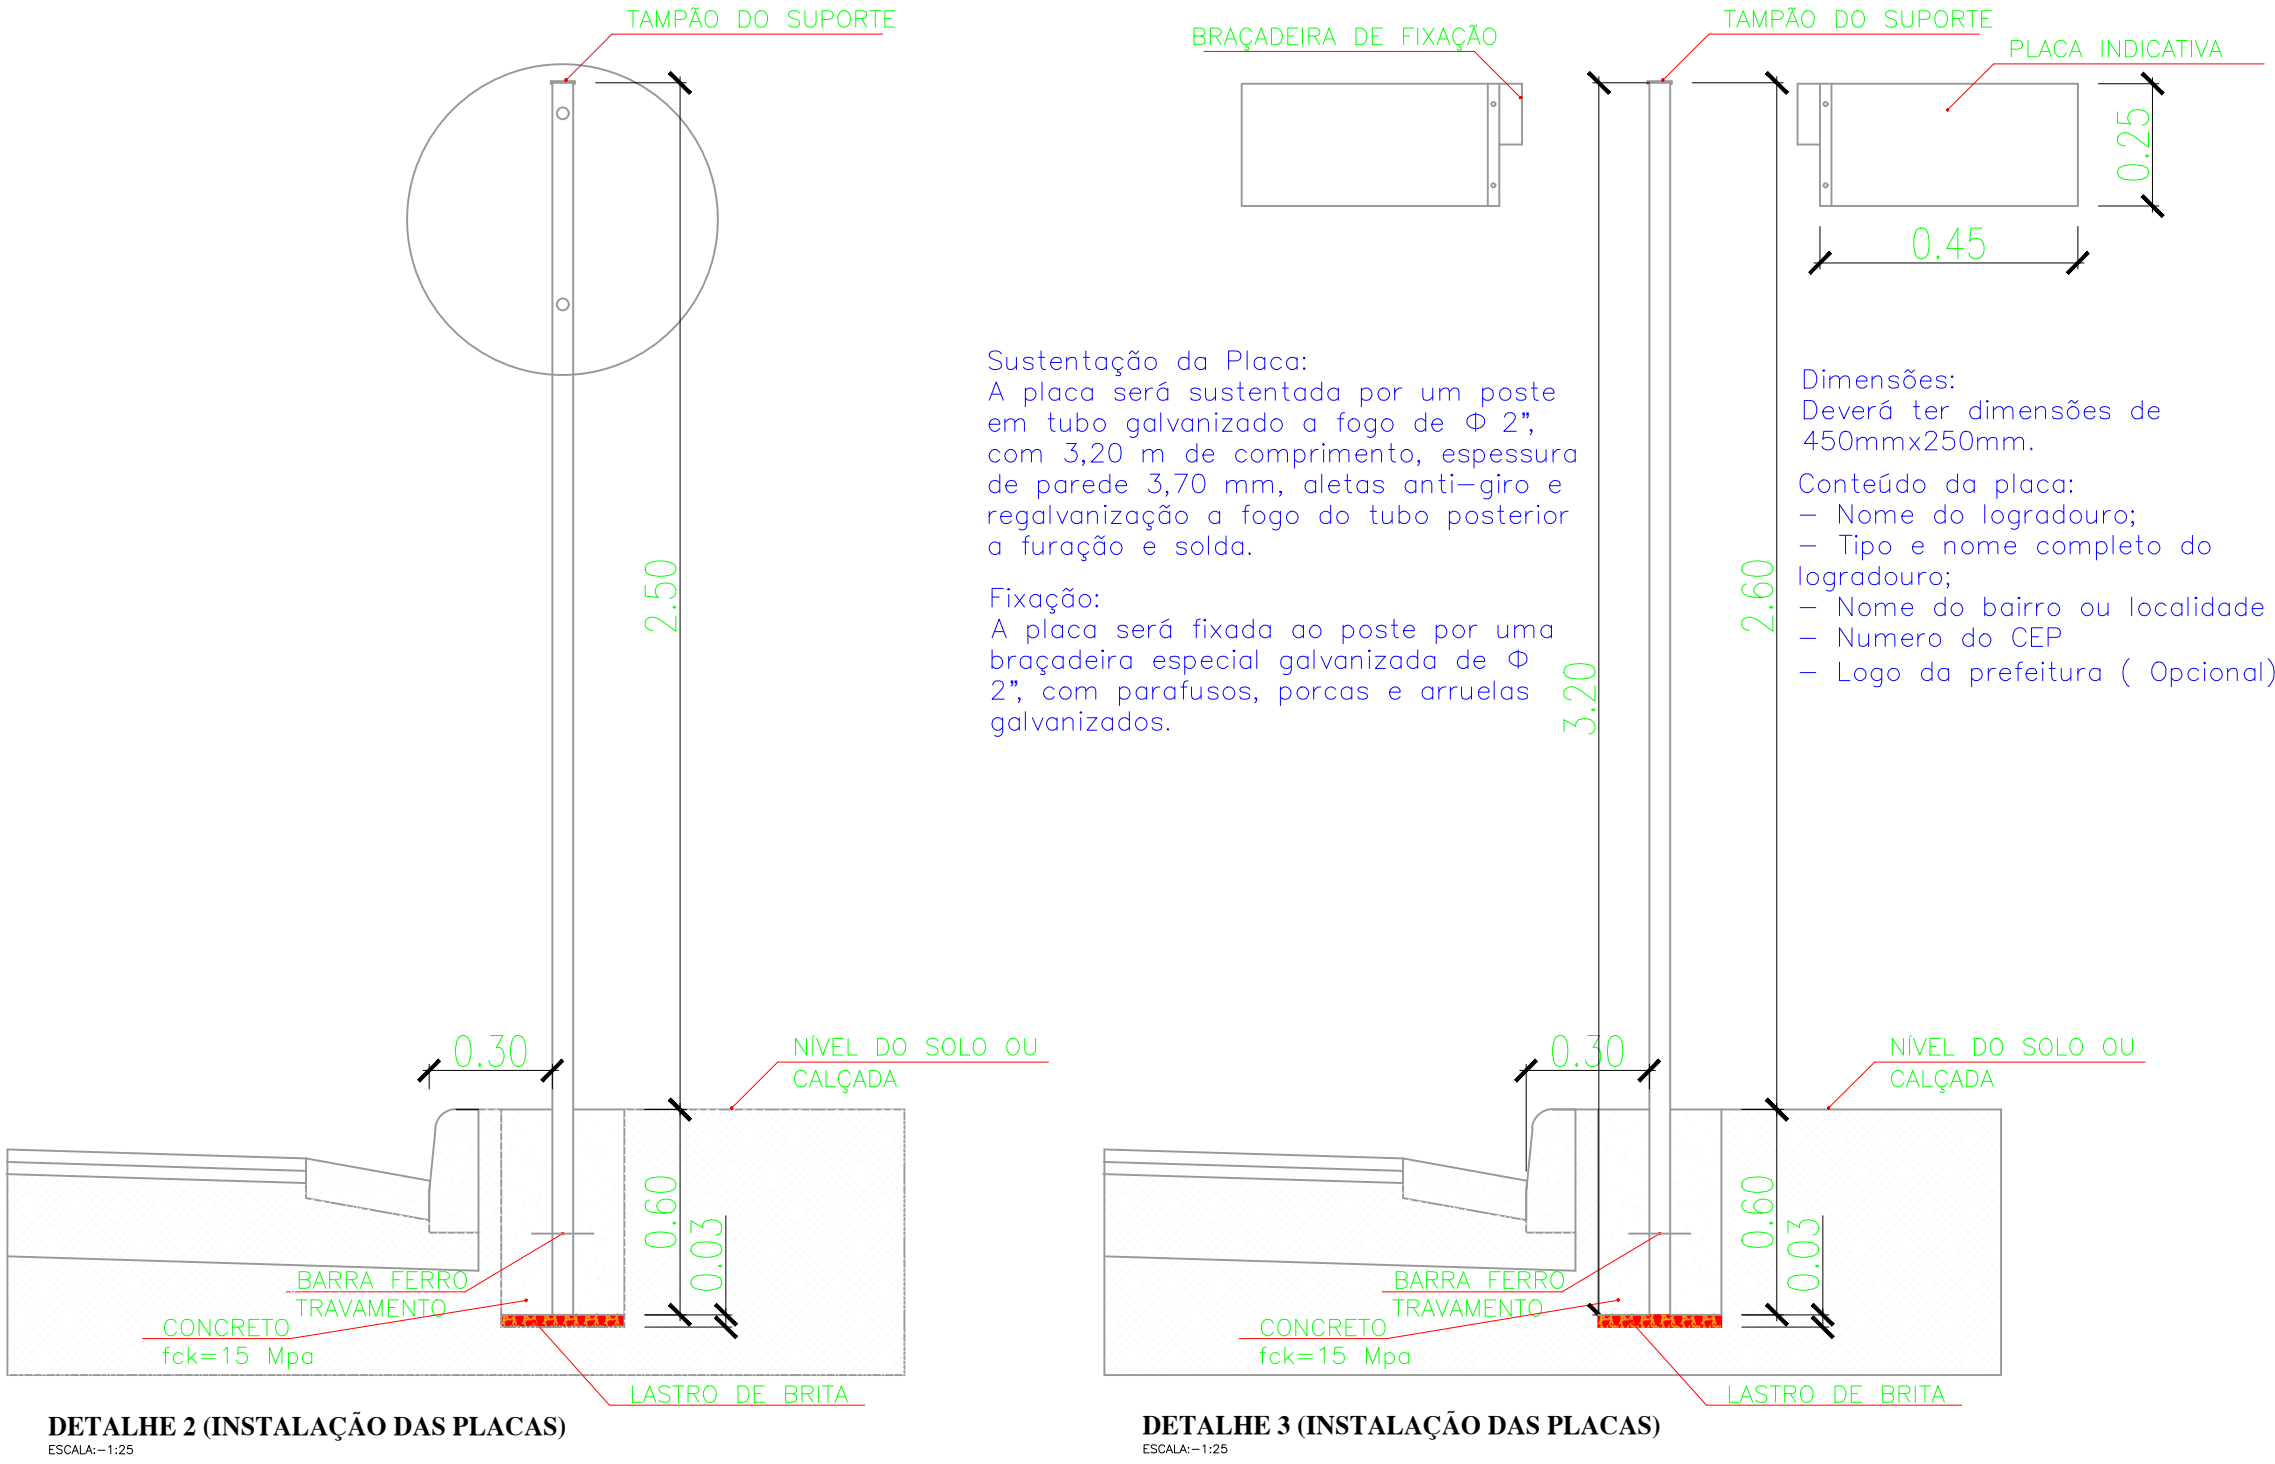

QUADRO DE QUANTIDADES													
LOGRADOURO	CEP	SINALIZAÇÃO HORIZONTAL							SINALIZAÇÃO VERTICAL				
		F. CONTÍNUA	F. PONTILHADA	FAIXA DE RETENÇÃO	FAIXA DE PEDESTRES	PARE	SETAS DE SENTIDO	TOTAL (m²)	LAGRADOURO	R1	ADVERTENCIA	REGULAMENT.	TOTAL (m²)
PROLONGAMENTO AV. WILLIAM SAFATLE	-	6,00	28,20	3,15	16,31	4,74	1,83	60,23	4,00	3,00	0,00	12,00	15,28
RUA PERIMETRAL	-	3,00	15,40	2,10	24,77	3,16	0,00	48,43	2,00	2,00	0,00	7,00	9,06
CICLOVIA/CICLOFAIXA	-	267,40	41,60	-	-	-	-	309,00	-	-	-	-	-
AV. CASTELO BRANCO	75706-285	3,00	0,00	2,10	0,00	3,16	1,83	10,09	1,00	2,00	0,00	0,00	1,18

**SINALIZAÇÃO - RUA PERIMENTRAL**

ESCALA 1:500

Notas  
1 - Curvas de Nivel processadas a cada 1 metro.  
2 - Levantamento Georreferenciado  
Datum: SIRGAS2000 Fuso: 23S

CARIMBO DE APROVAÇÕES:

TIPO DE USO:

PROJETO DE SINALIZAÇÃO

ENDERECO DA OBRA:

Sec. Mun. de Meio Ambiente de Catalão - SEMMAC  
Av. Dr. Lamartine Pinto de Avelar, 2338, Ipanema

PROPRIETARIO:

PREFEITURA MUNICIPAL DE CATALÃO - SEMMAC CNPJ: 01.505.643/0001-50

AUTOR DO PROJETO:

ENGP. PEDRO SILVA DE SOUZA CREA nº. 1016279248/D-GO

RESPONSÁVEL TÉCNICO:

ENGP. PEDRO SILVA DE SOUZA CREA nº. 1016279248/D-GO

DESCRIÇÃO:

\* Planta Baixa  
\* Detalhes  
\* Legenda

ÁREAS:

\* Vide em projeto

01/02

ESCALA: INDICADAS

DATA: 02 / 06 / 2021

DESENHO: PEDRO (64) 3443-1888

REVISÃO: 29 / 03 / 2023