



DETALHE 01 - DISTÂNCIAS

Escala 1:100

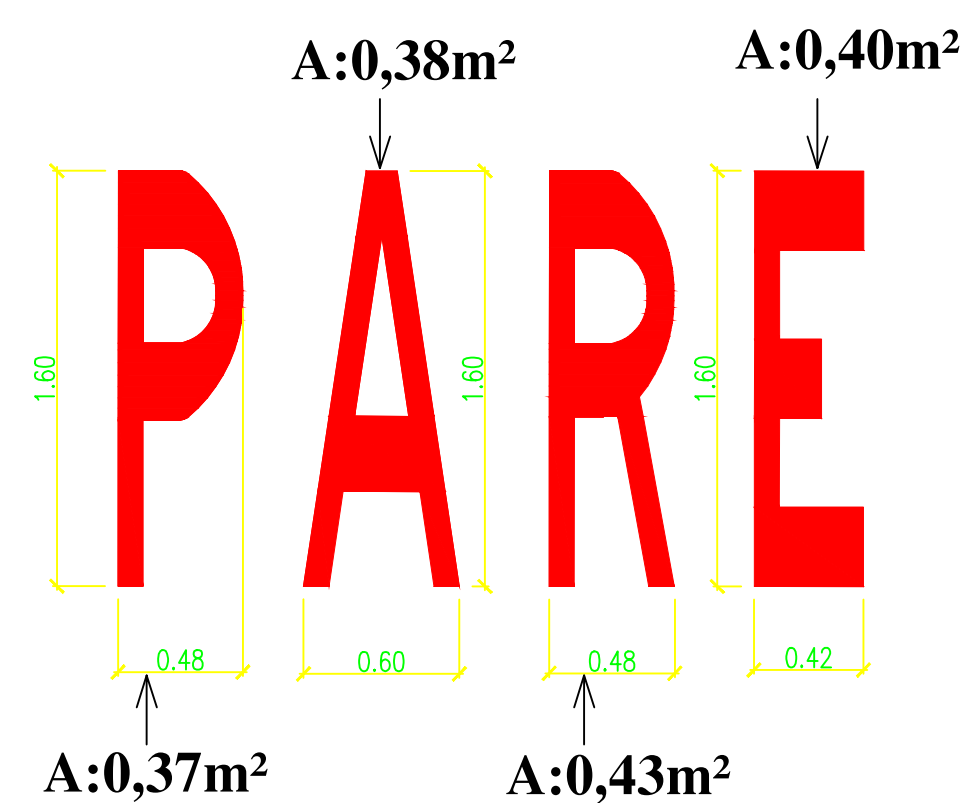

LEGENDA - SINALIZAÇÃO HORIZONTAL	
	Linha simples sectionada (LMS-2) Padrão de cor: Amarela com micro esferas de vidro; Dimensões: Largura de 0,10m, e espaçamento (intervalo entre traços), definidos em função da velocidade regulamentada na via; Colocação: Em toda extensão ou em trechos de via de sentido único de circulação ou de via de sentido duplo com mais de uma faixa por sentido;
	Linha de Retenção (LRE) Padrão de cor: Branca com micro esferas de vidro; Dimensões: Largura=0,30m; comprimento até o meio da pista; Colocação: A uma distância de 1,00m do prolongamento do meio-fio da pista de rolamento transversal.
	Linha dupla contínua (LFO-3): Padrão da cor: Amarela com micro esferas de vidro; Dimensões: Largura=0,30m; comprimento de 15,00m; Colocação: Contada a partir de 2,00m do alinhamento da pista transversal ou da faixa de pedestres, ou junto a linha de retenção.
	Faixa de travessia de pedestres (FTP) Padrão da cor: Branca com micro esferas de vidro; Dimensões: Largura de 0,30m com espaçamento entre as faixas de 0,40m, comprimento de 3,00m; Colocação: A locação deve respeitar sempre que possível o caminhar natural dos pedestres, nas interseções deve ser demarcada no mínimo a 1,00m do alinhamento da pista transversal;
	INSCRIÇÕES NO PAVIMENTO Legenda "PARE"

QUADRO DE QUANTIDADES														
LOGRADOURO	CEP	SINALIZAÇÃO HORIZONTAL							SINALIZAÇÃO VERTICAL					
		F. CONTÍNUA	F. PONTILHADA	FAIXA DE RETENÇÃO	FAIXA DE PEDESTRES	PARE	SETAS DE SENTIDO	TOTAL (m²)	PLACAS				TOTAL (m²)	TOTAL (unid)
									LAGRADOURO	R1	ADVERTENCIA	REGULAMENT.		
PROLONGAMENTO AV. WILLIAM SAFATLE	-	6,00	28,20	3,15	16,31	4,74	1,83	60,23	4,00	3,00	0,00	12,00	15,28	19,00
RUA PERIMETRAL	-	3,00	15,40	2,10	24,77	3,16	0,00	48,43	2,00	2,00	0,00	7,00	9,06	11,00
CICLOVIA/CICLOFAIXA	-	267,40	41,60	-	-	-	-	309,00	-	-	-	-	-	-
AV. CASTELO BRANCO	75706-285	3,00	0,00	2,10	0,00	3,16	1,83	10,09	1,00	2,00	0,00	0,00	1,18	3,00

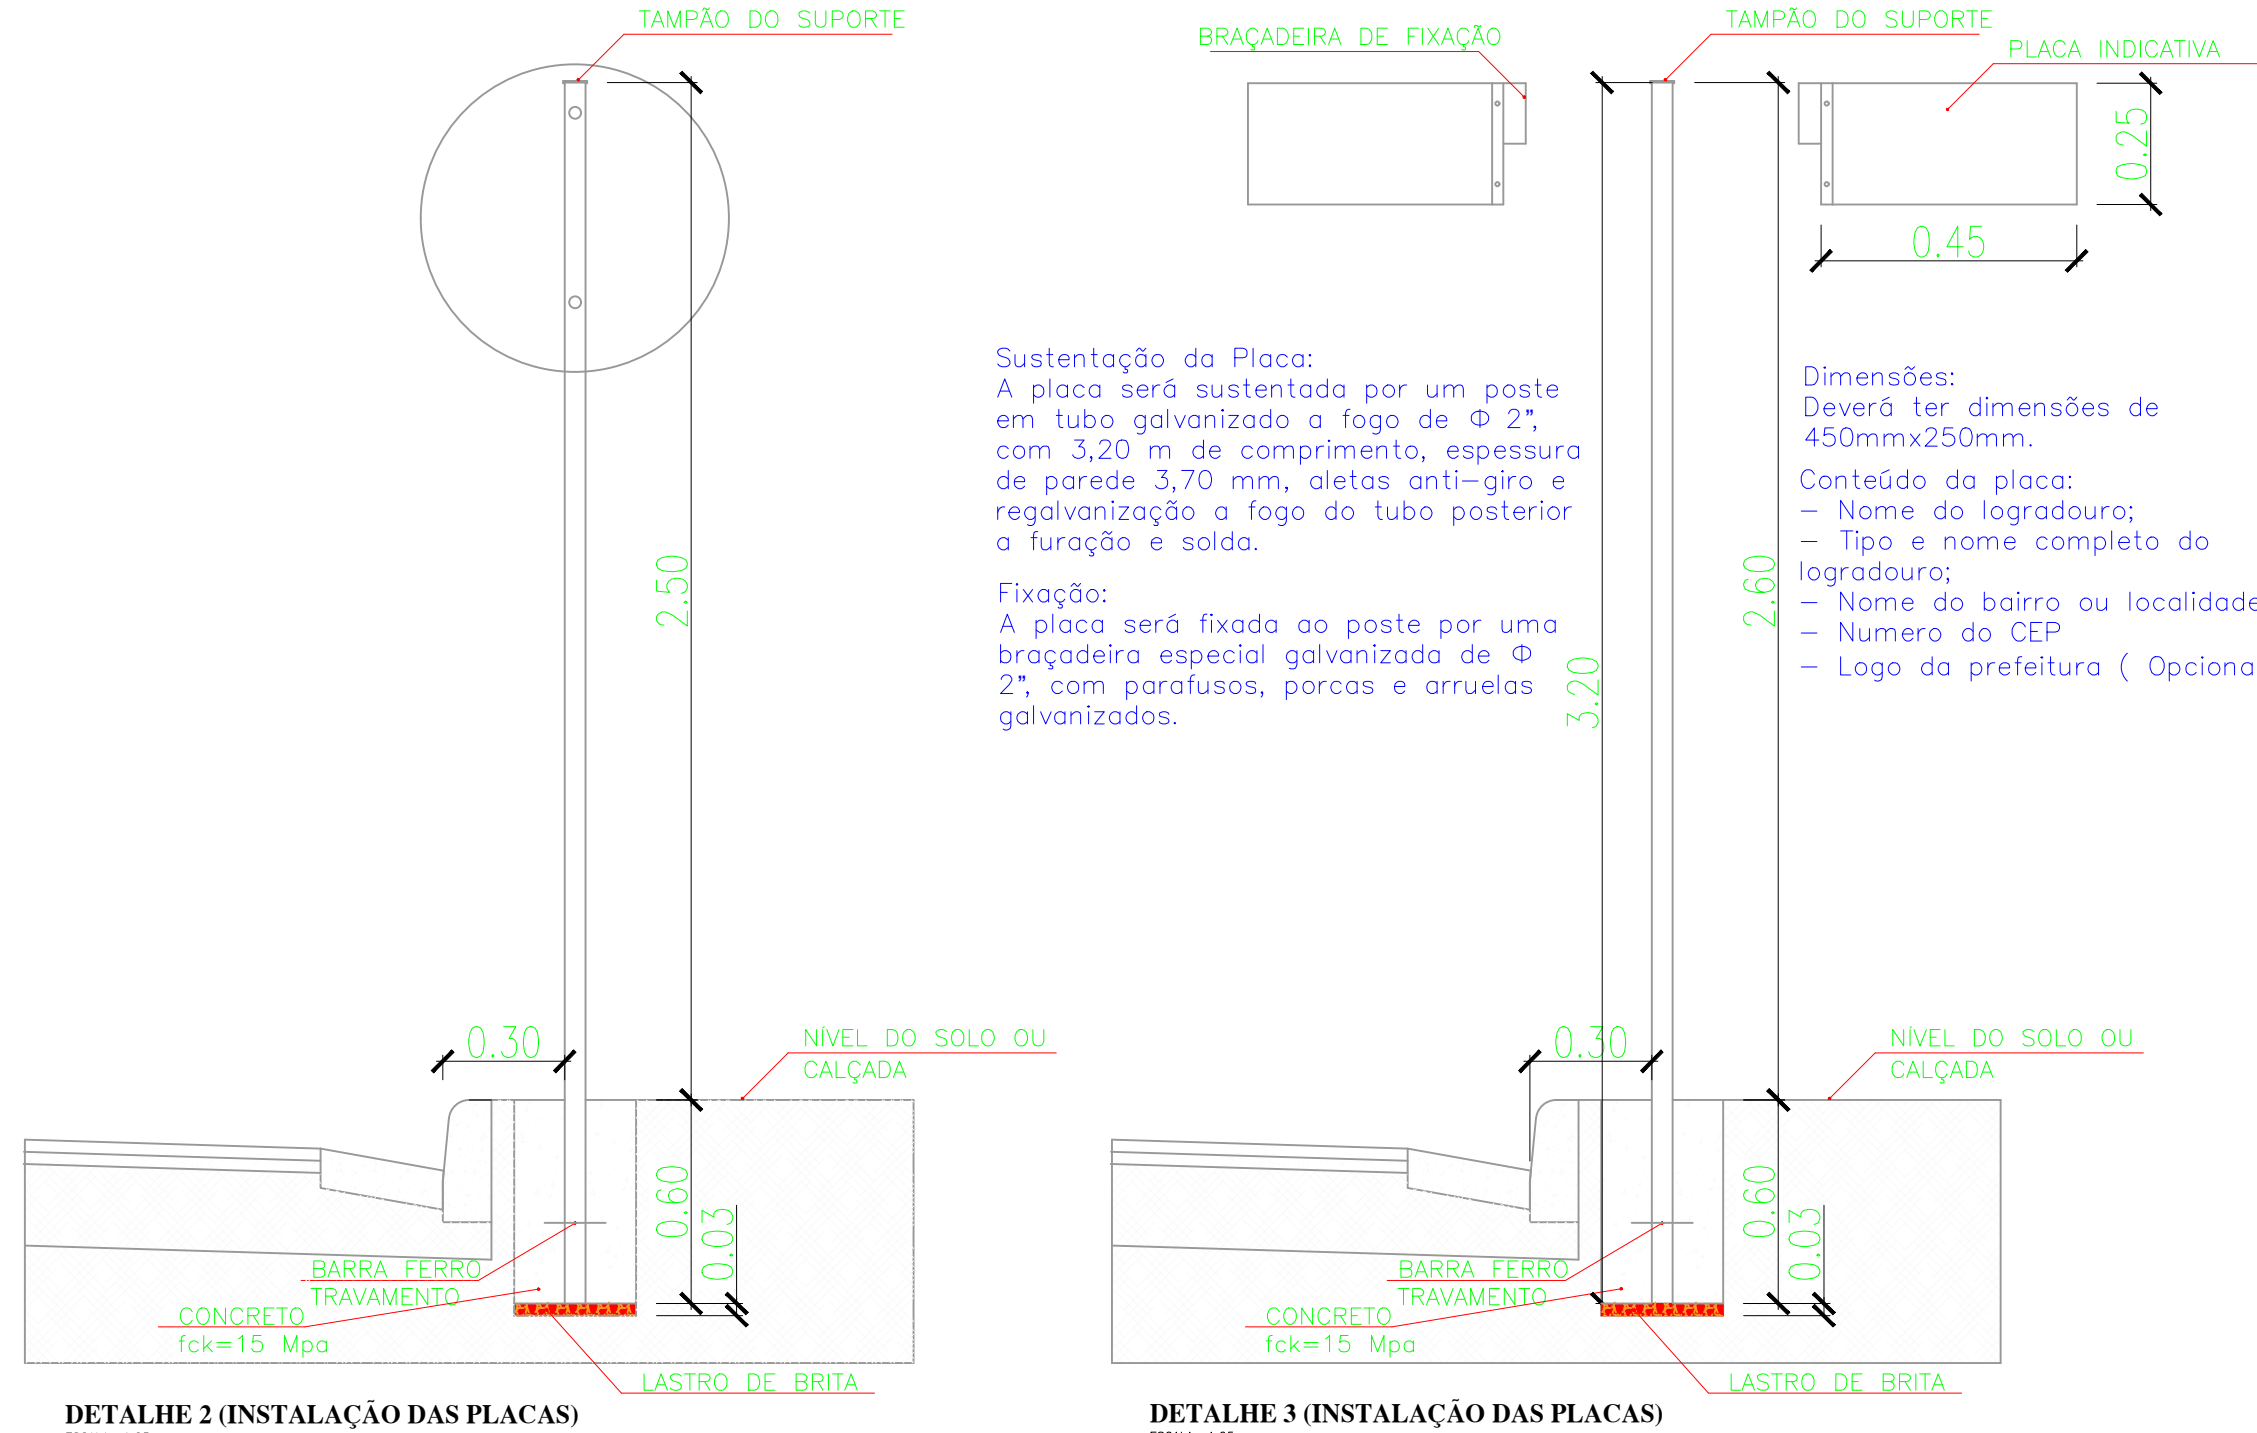

Notas
1 - Curvas de Nível processadas a cada 1 metro.
2 - Levantamento Georreferenciado
Datum: SIRGAS2000 Fuso: 23S

CARIMBO DE APROVAÇÕES:					
TÍPO DE USO:					
PROJETO DE SINALIZAÇÃO					
ENDERECO DA OBRA: Sec. Mun. de Meio Ambiente de Catalão - SEMMAC Av. Dr. Lamartine Pinto de Avelar, 2338, Ipanema					
PROPRIETÁRIO:					
PREFEITURA MUNICIPAL DE CATALÃO - SEMMAC		CNPJ: 01.505.643/0001-50			
AUTOR DO PROJETO:		Nº DA PRANCHA:			
ENGº PEDRO SILVA DE SOUZA		02/02			
RESPONSÁVEL TÉCNICO:		CREA nº: 1016279248/D-GO			
ENGº PEDRO SILVA DE SOUZA		CREA nº: 1016279248/D-GO			
DESCRIÇÃO: * Planta Baixa * Detalhes * Legenda		ÁREAS: * Vide em projeto			
ESCALA:	DATA:	DESENHO:	REVISÃO:		
INDICADAS	02 / 06 / 2021	PEDRO (64) 3443-1688	29 / 03 / 2023		

TRAÇADO HORIZONTAL - PROLONGAMENTO DA AVENIDA WILLIAM SAFATLE

ESCALA 1:800