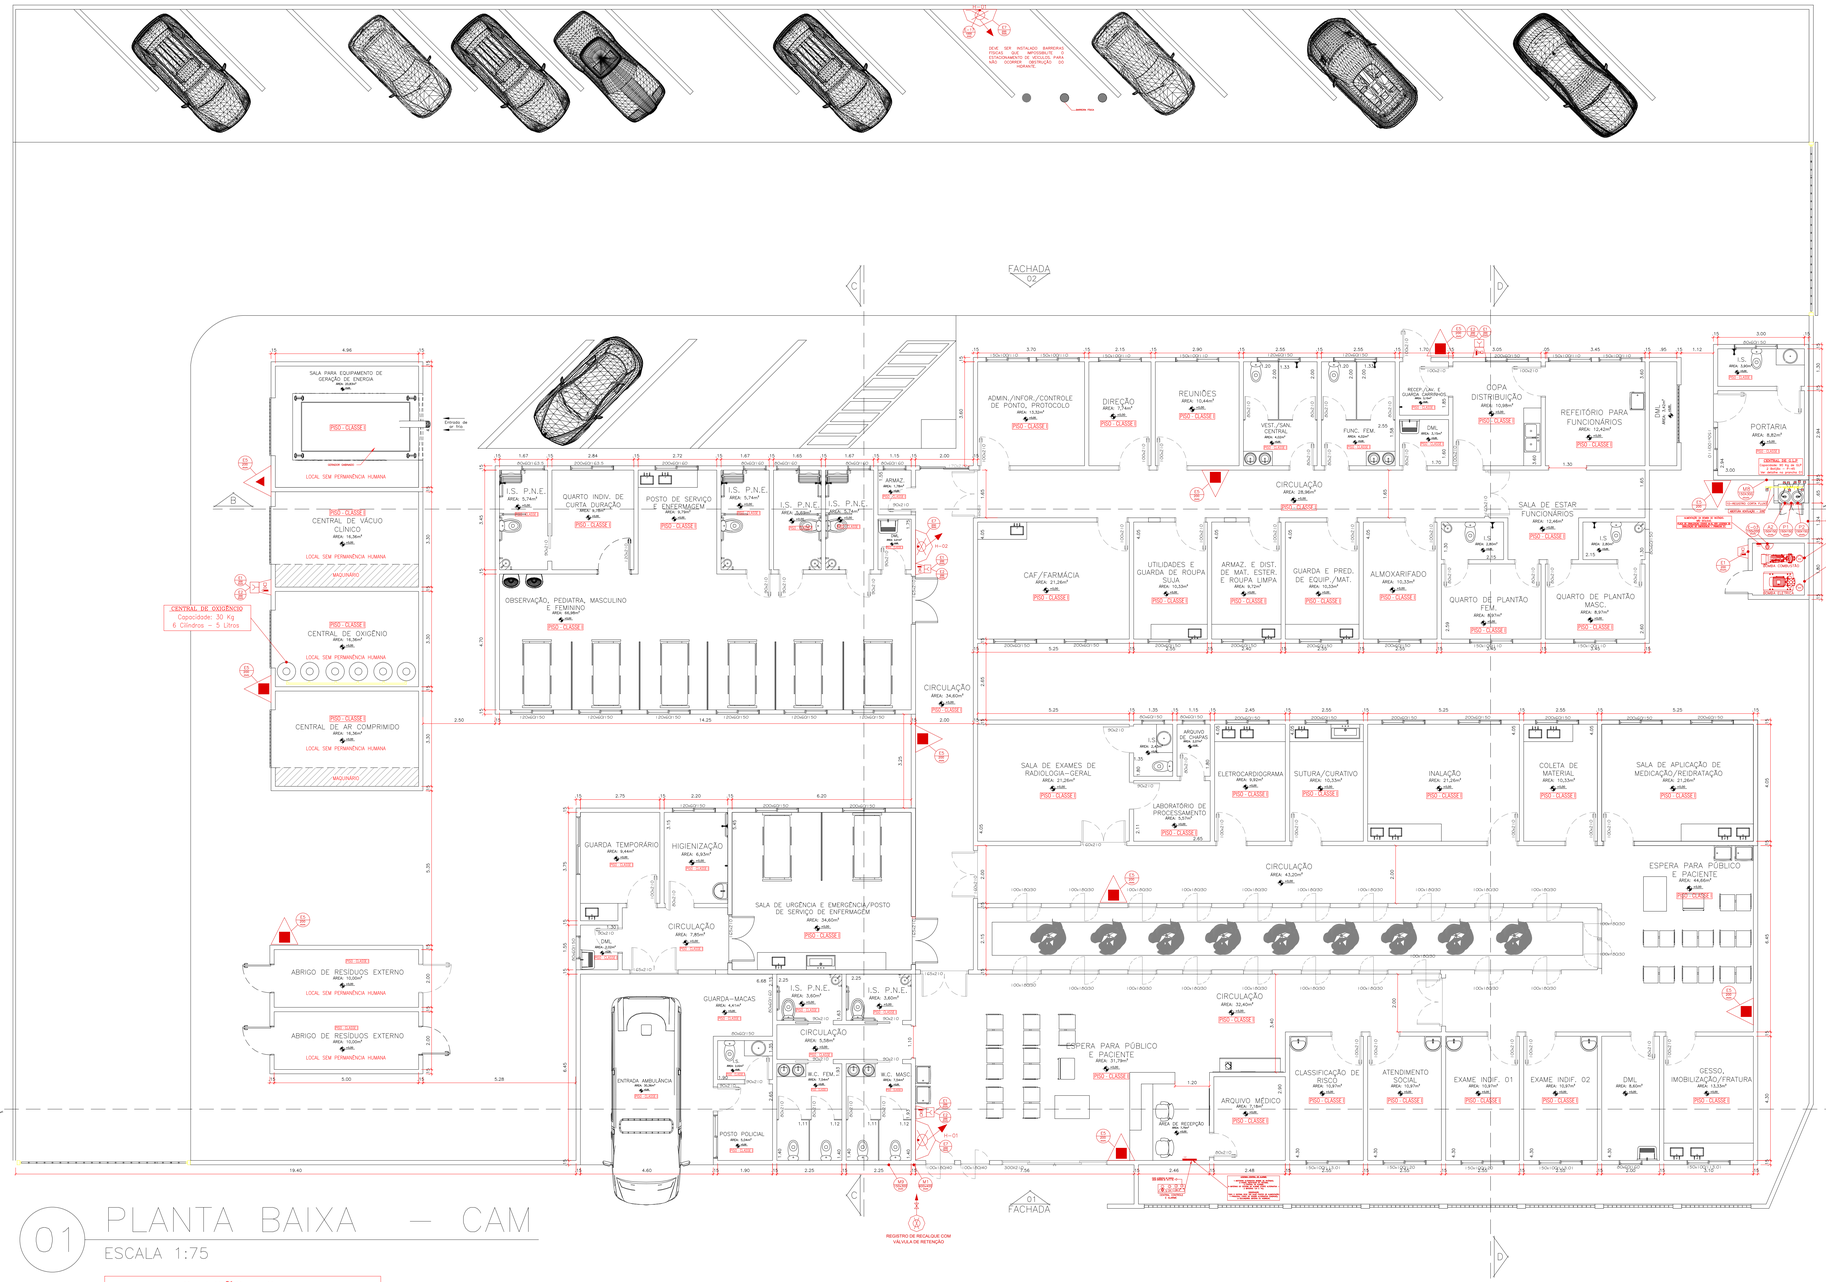

01 PLANTA BAIXA – CAM

ESCALA 1:75

LOTAÇÃO TOTAL
Conforme tabela A1 da NT 11:
Lotação Máxima: 157 pessoas.

Sinalização de Orientação e Salvamento	CÓDIGO	QTE
	S1-D	0UN
	S1 -E	0UN
	S2 - D	4UN
	S2 - E	7UN
	S3	13UN
	S4	0UN
	S5	0UN
	S6	0UN
	S7	0UN
	S8	0UN
	S9	0UN
	S10	0UN
	S11	0UN
	S12	3UN
	S13-D	1UN
	S13-E	1UN
	S14	0UN
	S15-D	0UN
	S15-E	0UN
	S16-D	0UN
	S16-E	0UN
	S17	0UN
	S18	0UN
	S19	0UN
	S20	0UN
	S21	0UN

Sinalização de Equipamentos de Combate a Incêndio e Alarme	CÓDIGO	QTE
	E1	5UN
	E2	4UN
	E3	1UN
	E4	0UN
	E5	10UN
	E6	0UN
	E7	3UN
	E8	0UN
	E9	0UN
	E10	0UN
	E11	0UN
	E12	0UN
	E13	0UN
	E14	0UN
	E15	0UN
	E16	0UN
	E17	1UN

Sinalização de Alerta	CÓDIGO	QTE
	P1	1UN
	P2	1UN
	P3	0UN
	P4	0UN
	P5	0UN
	A1	0UN
	A2	1UN
	A3	0UN
	A4	0UN
	A5	0UN
	A6	0UN
	A7	0UN

Mensagens escritas Complementares	CÓDIGO	QTE
	M1	1UN
	M2	0UN
	M3	0UN
	M4	0UN
	M5	1UN
	M6	1UN
	M7	1UN
	M8	1UN
	M9	1UN
	M10	2UN
	M11	0UN
	M12	0UN

LEGENDA PADRÃO

	EXTINTOR DE CARGA DE PÓ ABC – 2-A: 20B-C	09		DETECTOR DE FUMAÇA PONTUAL	04
	EXTINTOR DE CARGA DE CO2 5-B:C	01		ILUMINAÇÃO DE EMERGÊNCIA TIPO: BLOCO AUTÔNOMO ACIONAMENTO AUTOMÁTICO MINIMA DE 1 Hora	22
	TUBULAÇÃO P/ HIDRANTE AÉREA	— —		HIDRANTE SIMPLES	03
	TUBULAÇÃO P/ HIDRANTE ENTERRADA	— —		SIRENE FUNCIONAMENTO BOMBA INCÊNDIO	01
	RESERVA TÉCNICA DE INCÊNDIO	01	QD	ALIMENTAÇÃO ELÉTRICA DA BOMBA DE INCÊNDIO	01
	BOTOEIRA MANUAL DO ALARME	04		BOTOEIRA LOA DESLIGA	01
	SIRENE ALARME – AUTOADOR SONORO E VISUAL	04		REGISTRO DE RECALQUE COM VÁLVULA DE RETENÇÃO	01
	CENTRAL DE ALARME	01		BOMBA INCÊNDIO – HIDRANTES	02
	PAINEL REPETIDOR DO SISTEMA	— —		SAÍDA FINAL DA ROTA DE FUGA	— —
	BATERIAS DO SISTEMA DE ALARME – FONTE ALTERNATIVA	02		SINALIZAÇÃO DE PISO DA ROTA DE FUGA	— —

CARIMBO DE APROVAÇÕES :

ESTADO DE GOIÁS
CORPO DE BOMBEIROS MILITAR
PROCESSO Nº: 142.383/22

( ) a) Aprovação inicial de projeto;
( ) b) Aprovação de projeto e execução da solicitação nº ;
( ) c) Projeto de Auste/ Data de conclusão da edificação: ;
( ) Somente para edificações comprovadamente construídas em data anterior a 10/03/2007, conforme NT-01/11.

PROCESSO ANALISADO E APROVADO DIGITALMENTE

A aprovação deste processo somente terá validade com a apresentação do respectivo Certificado de aprovação e qual será disponibilizado no sítio do Corpo de Bombeiros Militar do Estado de Goiás - CBMGO (www.bombeiros.go.gov.br).
As informações relativas a este processo e a autenticidade de sua conclusão poderão ser consultadas no sítio do CBMGO, de acordo com os dados e orientações constantes no Certificado de Aprovação.

PROJE FIRE
Engenharia Contra Incêndio
Fones: (64) 98113-4662
RUA ANA PAULA, 280 - LEBLON - CATALÃO-GO
projefiredesenhos@gmail.com

TIPO DE USO: PROJETO DE SEGURANÇA CONTRA INCÊNDIO E PÂNICO
OCUPAÇÃO MISTA: HOSPITAL E ASSEMELHADO

INCÊNDIO
OCUPAÇÃO MISTA: HOSPITAL E ASSEMELHADO

ENDEREÇO DA OBRA:
Rua Albino Felipe do Nascimento Esq. Rua Mozart Salviano , S/N , Residencial Maria Amélia II.
Catalão-GO.

PROPRIETÁRIO:
PREFEITURA MUNICIPAL DE CATALÃO — CNPJ : 01.505.643/0001-50

AUTOR DO PROJETO E RESPONSÁVEL TÉCNICO:
AUGUSTO COCATO DA CUNHA ALESSI — CREA: 98137/10 MG 201297

Nº DA PRANCHA: 07/08

DESCRIÇÃO: PLANTA BAIXA - CAM

ÁREAS:
ÁREA TOTAL CONSTRUÍDA
1.043,10 m²

ESCALA:	DATA:	DESENHO:	REVISÃO:
INDICADAS	10/07/2021	EQUIPE PROJE FIRE (64) 98113-4662	R-1