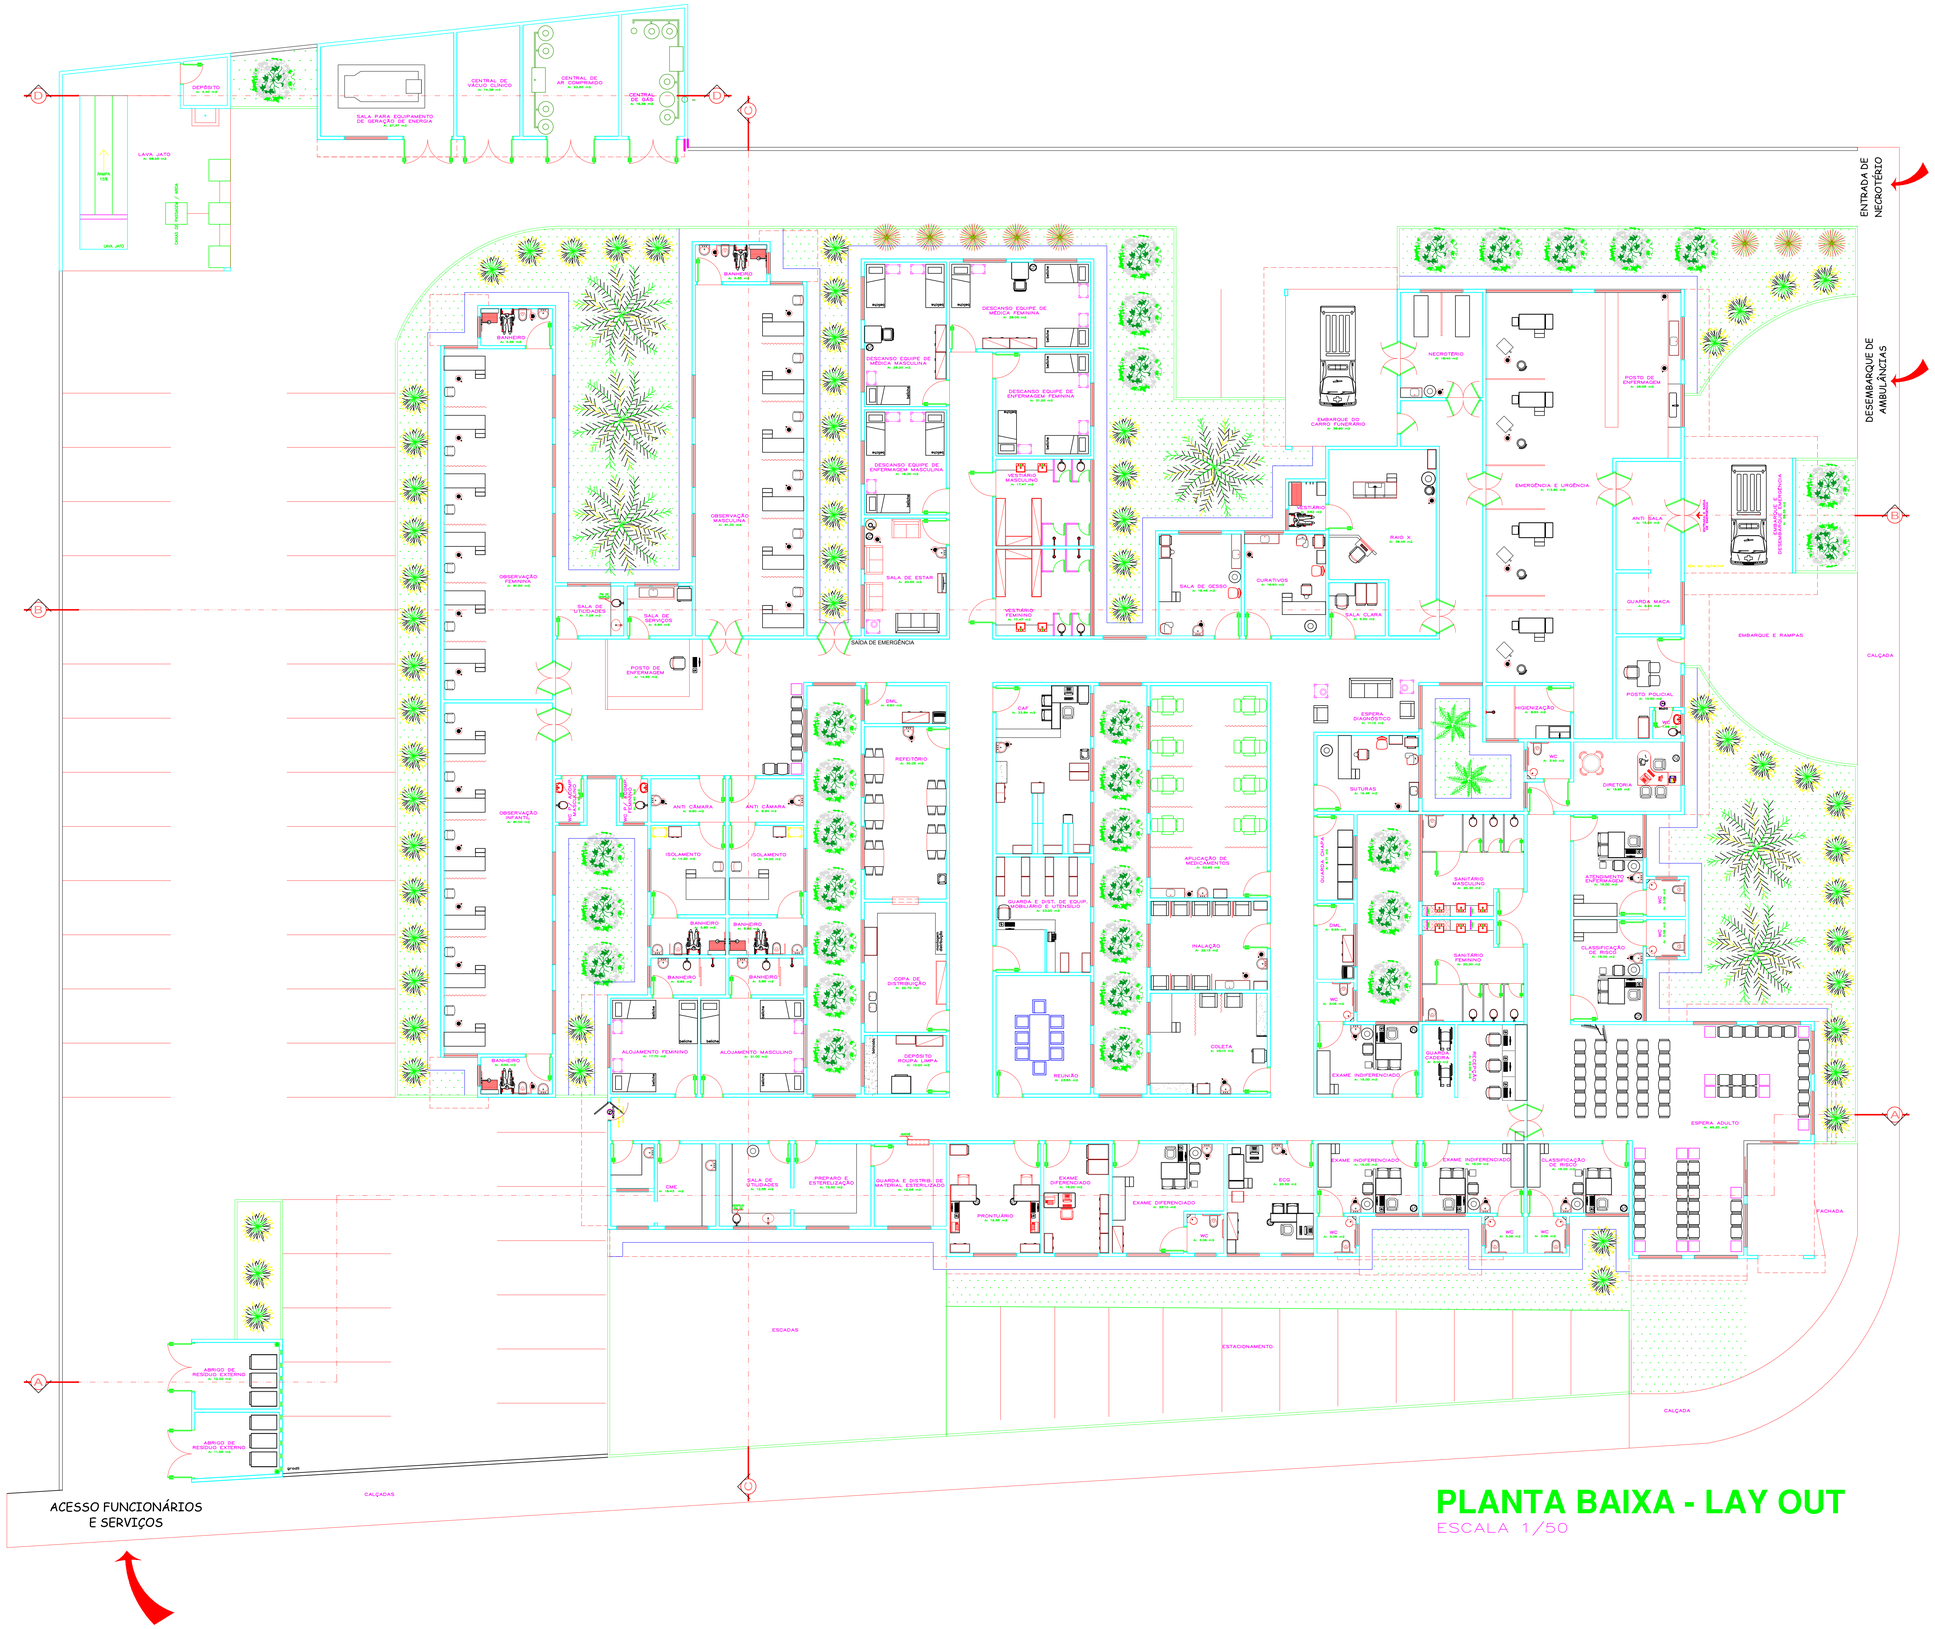

PLANTA BAIXA - LAY OUT

ESCALA 1/50

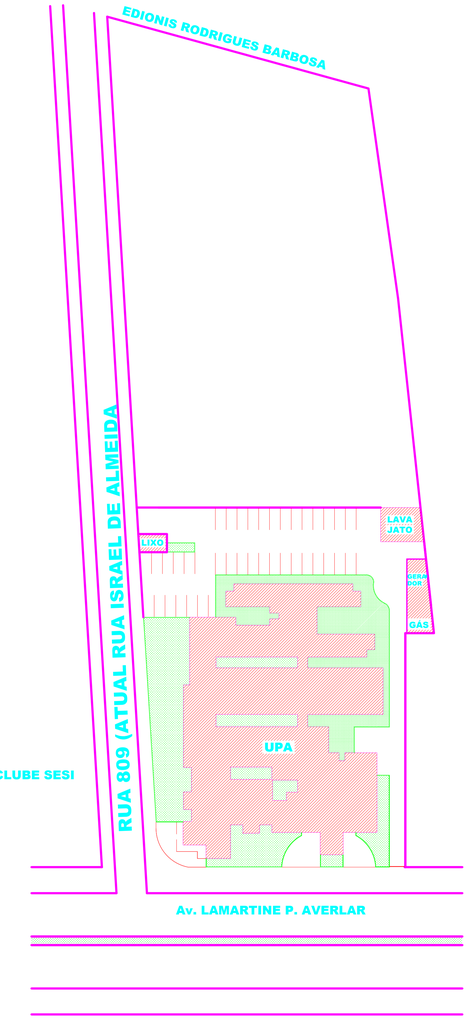

PLANTA SITUAÇÃO

ESCALA 1/500

APROVAÇÃO PREFEITURA:

PREFEITURA MUNICIPAL DE CATALÃO
Cidade que sonha e faz.

CORPO DE BOMBEIRO:

APROVAÇÃO VIGILÂNCIA SANITÁRIA:

PROJETO UPA PORTE I

PREFEITURA MUNICIPAL DE CATALÃO - GOIÁS
SECRETARIA DE OBRAS

ARQUITETURA

PRANCHA: 01/03

PROPRIETÁRIO:

PREFEITURA MUNICIPAL DE CATALÃO

ÁREAS:
TERRENO: 11.506,27m²
CONSTRUÇÃO: 2.286,70m²

IND. OCUPAÇÃO: 19,87%
COEF. APROV. 0,19
IND. DE PERM.(20%) 2.301,25m²

PROJETO:

Leonardo Martins de Castro
CREA nº 7455 D/GO

CONTEÚDO:
PLANTA BAIXA
PLANTA SITUAÇÃO

LOCAL: AV. LAMARTINE PINTO DE AVELAR COM RUA ISRAEL DE ALMEIDA S/Nº

ESCALA: INDICADA

BAIRRO: VILA CHAUD

CIDADE: CATALÃO / GO

DATA: 03/07/2024