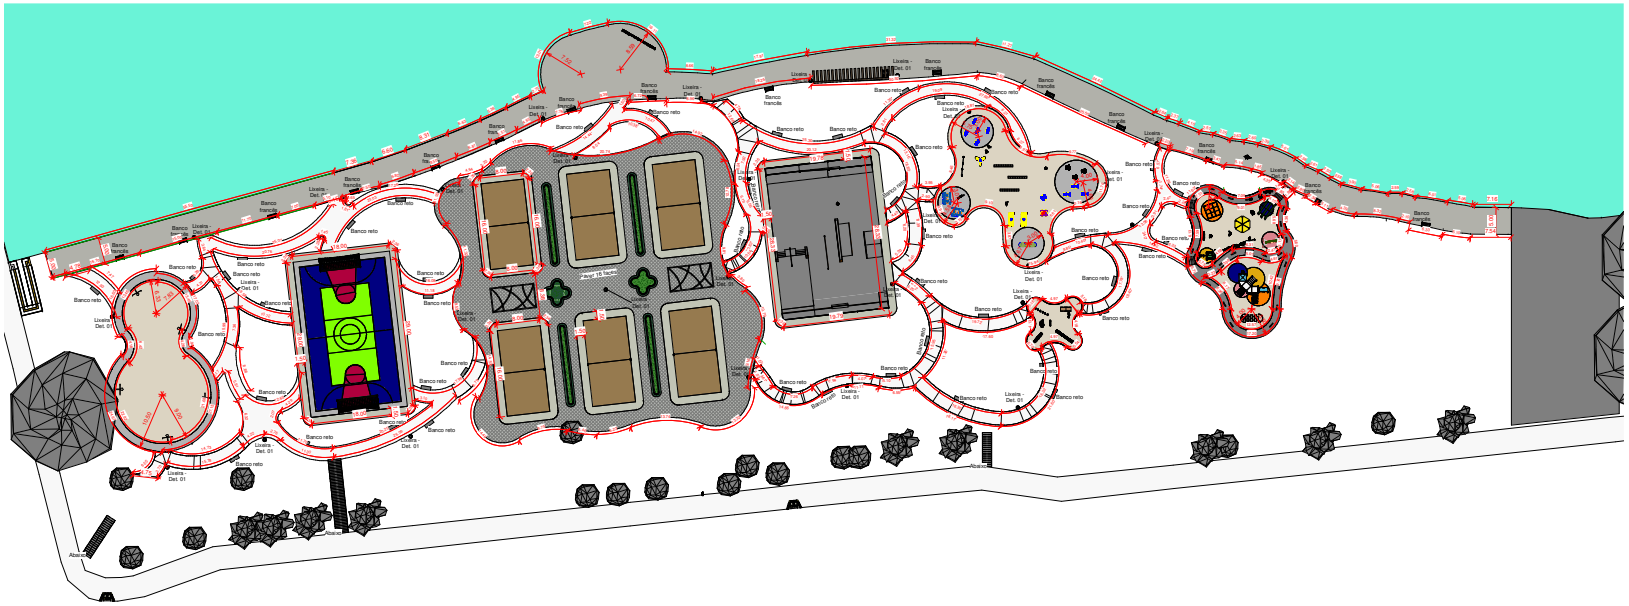

1 Planta baixa
1 : 300

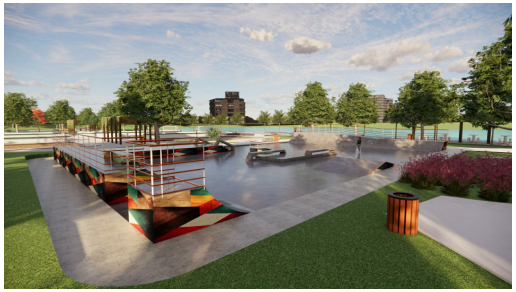

PREFEITURA DE CATALÃO
Cidade que sonha e faz.

obras@catalao.go.gov.br

Cores:
Amarelo: RGB 232 173 35
Azul: RGB 0 0 96
Bege: RGB 241 238 231
Cinza: RGB 126 126 128
Laranja: RGB 255 128 0
Machê:221 222 219
Magenta: RGB 175 0 61
Marrom: RGB 102 82 61
Plantação de hortaliças: RGB 34 79 54
Rosa: RGB 219 130 140
Verde limão: RGB 128 255 0
Verde manta: RGB 160 229 206

Número	Descrição	Data

Prefeitura Municipal de Catalão

Revitalização Clube do Povo

Planta baixa

Conteúdo: Planta baixa

Autor do projeto: Leonardo Martins de Castro Teixeira
CREA 76915-D-GO

Responsável técnico: Leonardo Martins de Castro Teixeira
CREA 76915-D-GO

05/07

Escala: 1 : 300

Data: 17/07/2023 Desenhistas por: Thaynara Comba

06/08/2023 10:24:55