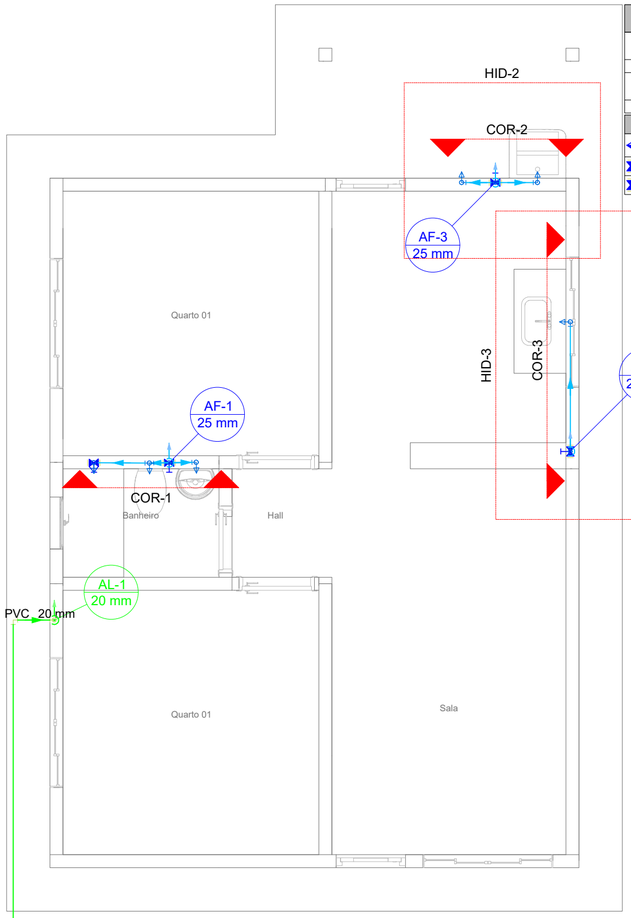

Legenda de condutos - Planta baixa
Água fria
Alimentação

Legenda - Planta baixa
Alimentador Predial
Registro de Pressão com PVC soldável
Registro de gaveta c/canopla cromada c/PVC soldável

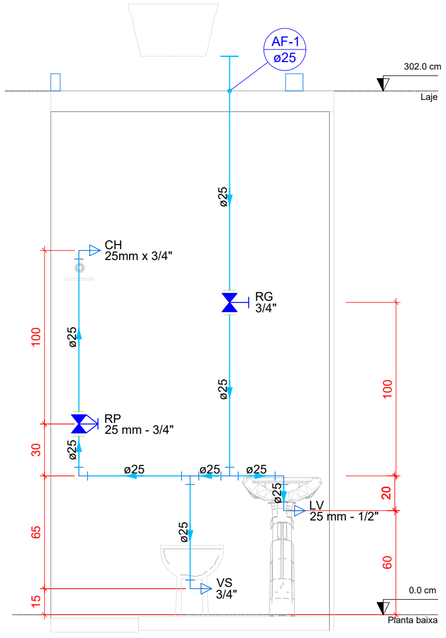

Detalhe COR-1
Escala 1:25

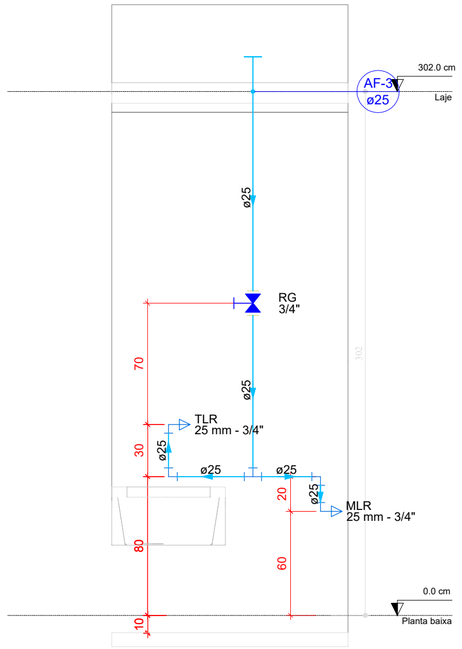

Detalhe COR-2
Escala 1:25

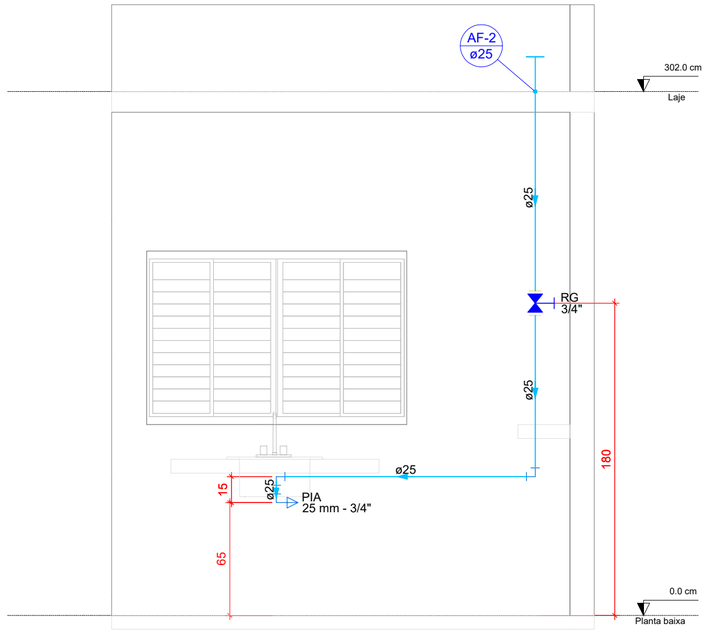

Detalhe COR-3
Escala 1:25

Legenda das indicações - Planta baixa	
PIA	Pia de cozinha com joelho de 90° - 25 mm - 3/4"
RG	Registro de gaveta c/canopla cromada c/PVC soldável - 3/4"

Legenda - Planta baixa
Registro de gaveta c/canopla cromada c/PVC soldável

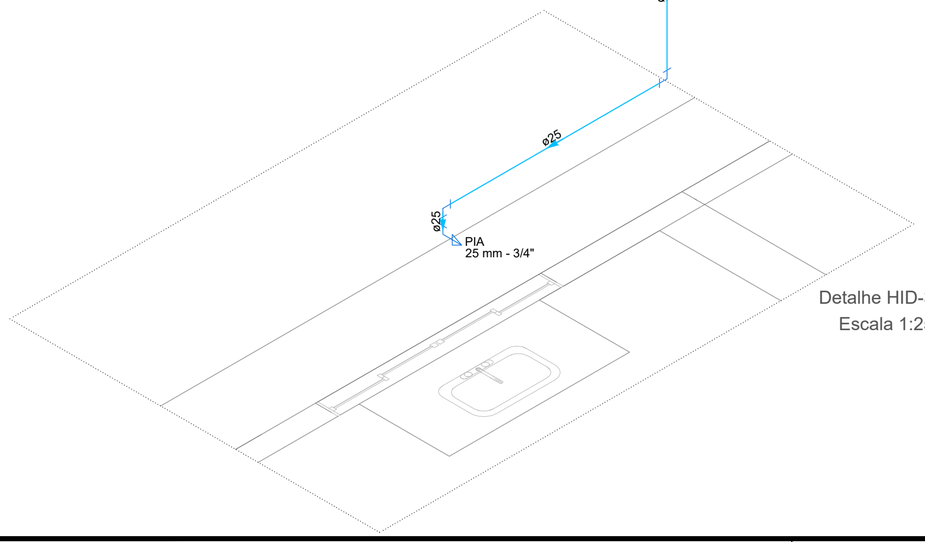

Detalhe HID-3
Escala 1:25

Legenda das indicações - Planta baixa	
MLR	Máquina de lavar roupa com joelho de 90° - 25 mm - 3/4"
RG	Registro de gaveta c/canopla cromada c/PVC soldável - 3/4"
TLR	Tanque de lavar com joelho de 90° - 25 mm - 3/4"

Legenda - Planta baixa
Registro de gaveta c/canopla cromada c/PVC soldável

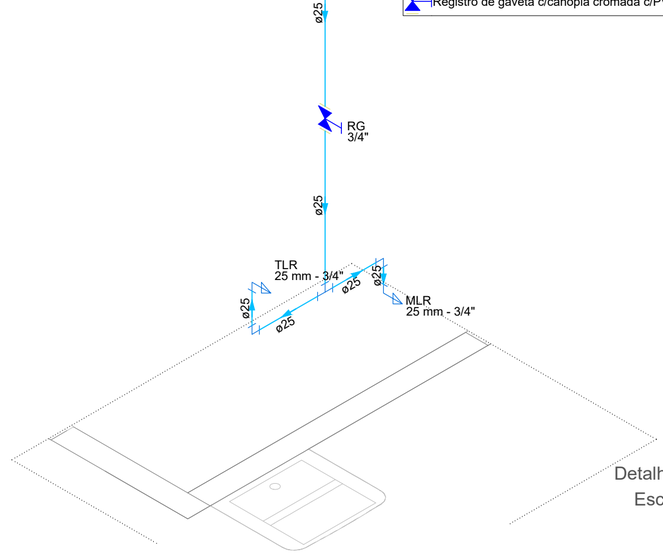

Detalhe HID-2
Escala 1:25

PREFEITURA DE
CATALÃO
Cidade que sonha e faz.

RESPONSÁVEL TÉCNICO: Leonardo Martins de Castro Teixeira
CREA: 7455/D – GO

PREFEITURA MUNICIPAL DE CATALÃO

PROJETO HIDRAULICO – EDIFICAÇÃO RESIDENCIAL	ORIGEM: CATALÃO
OBRA: CASA CIDADE JARDIM	DATA: AGOSTO/2024
LOCAL/CIDADE: RUA ADELINA LOPES RODRIGUES, Qd. única, Lts. 2° Área até 13° Área do DMD n° 2.683/2024, LOTEAMENTO BOLANGER, CATALÃO-GO	REV.:
	ESCALA: INDICADA
CONTEÚDO: PROJETO HIDRAÚLICO, CORTES E ISOMÉTRICOS	PRANCHA: 01/01