
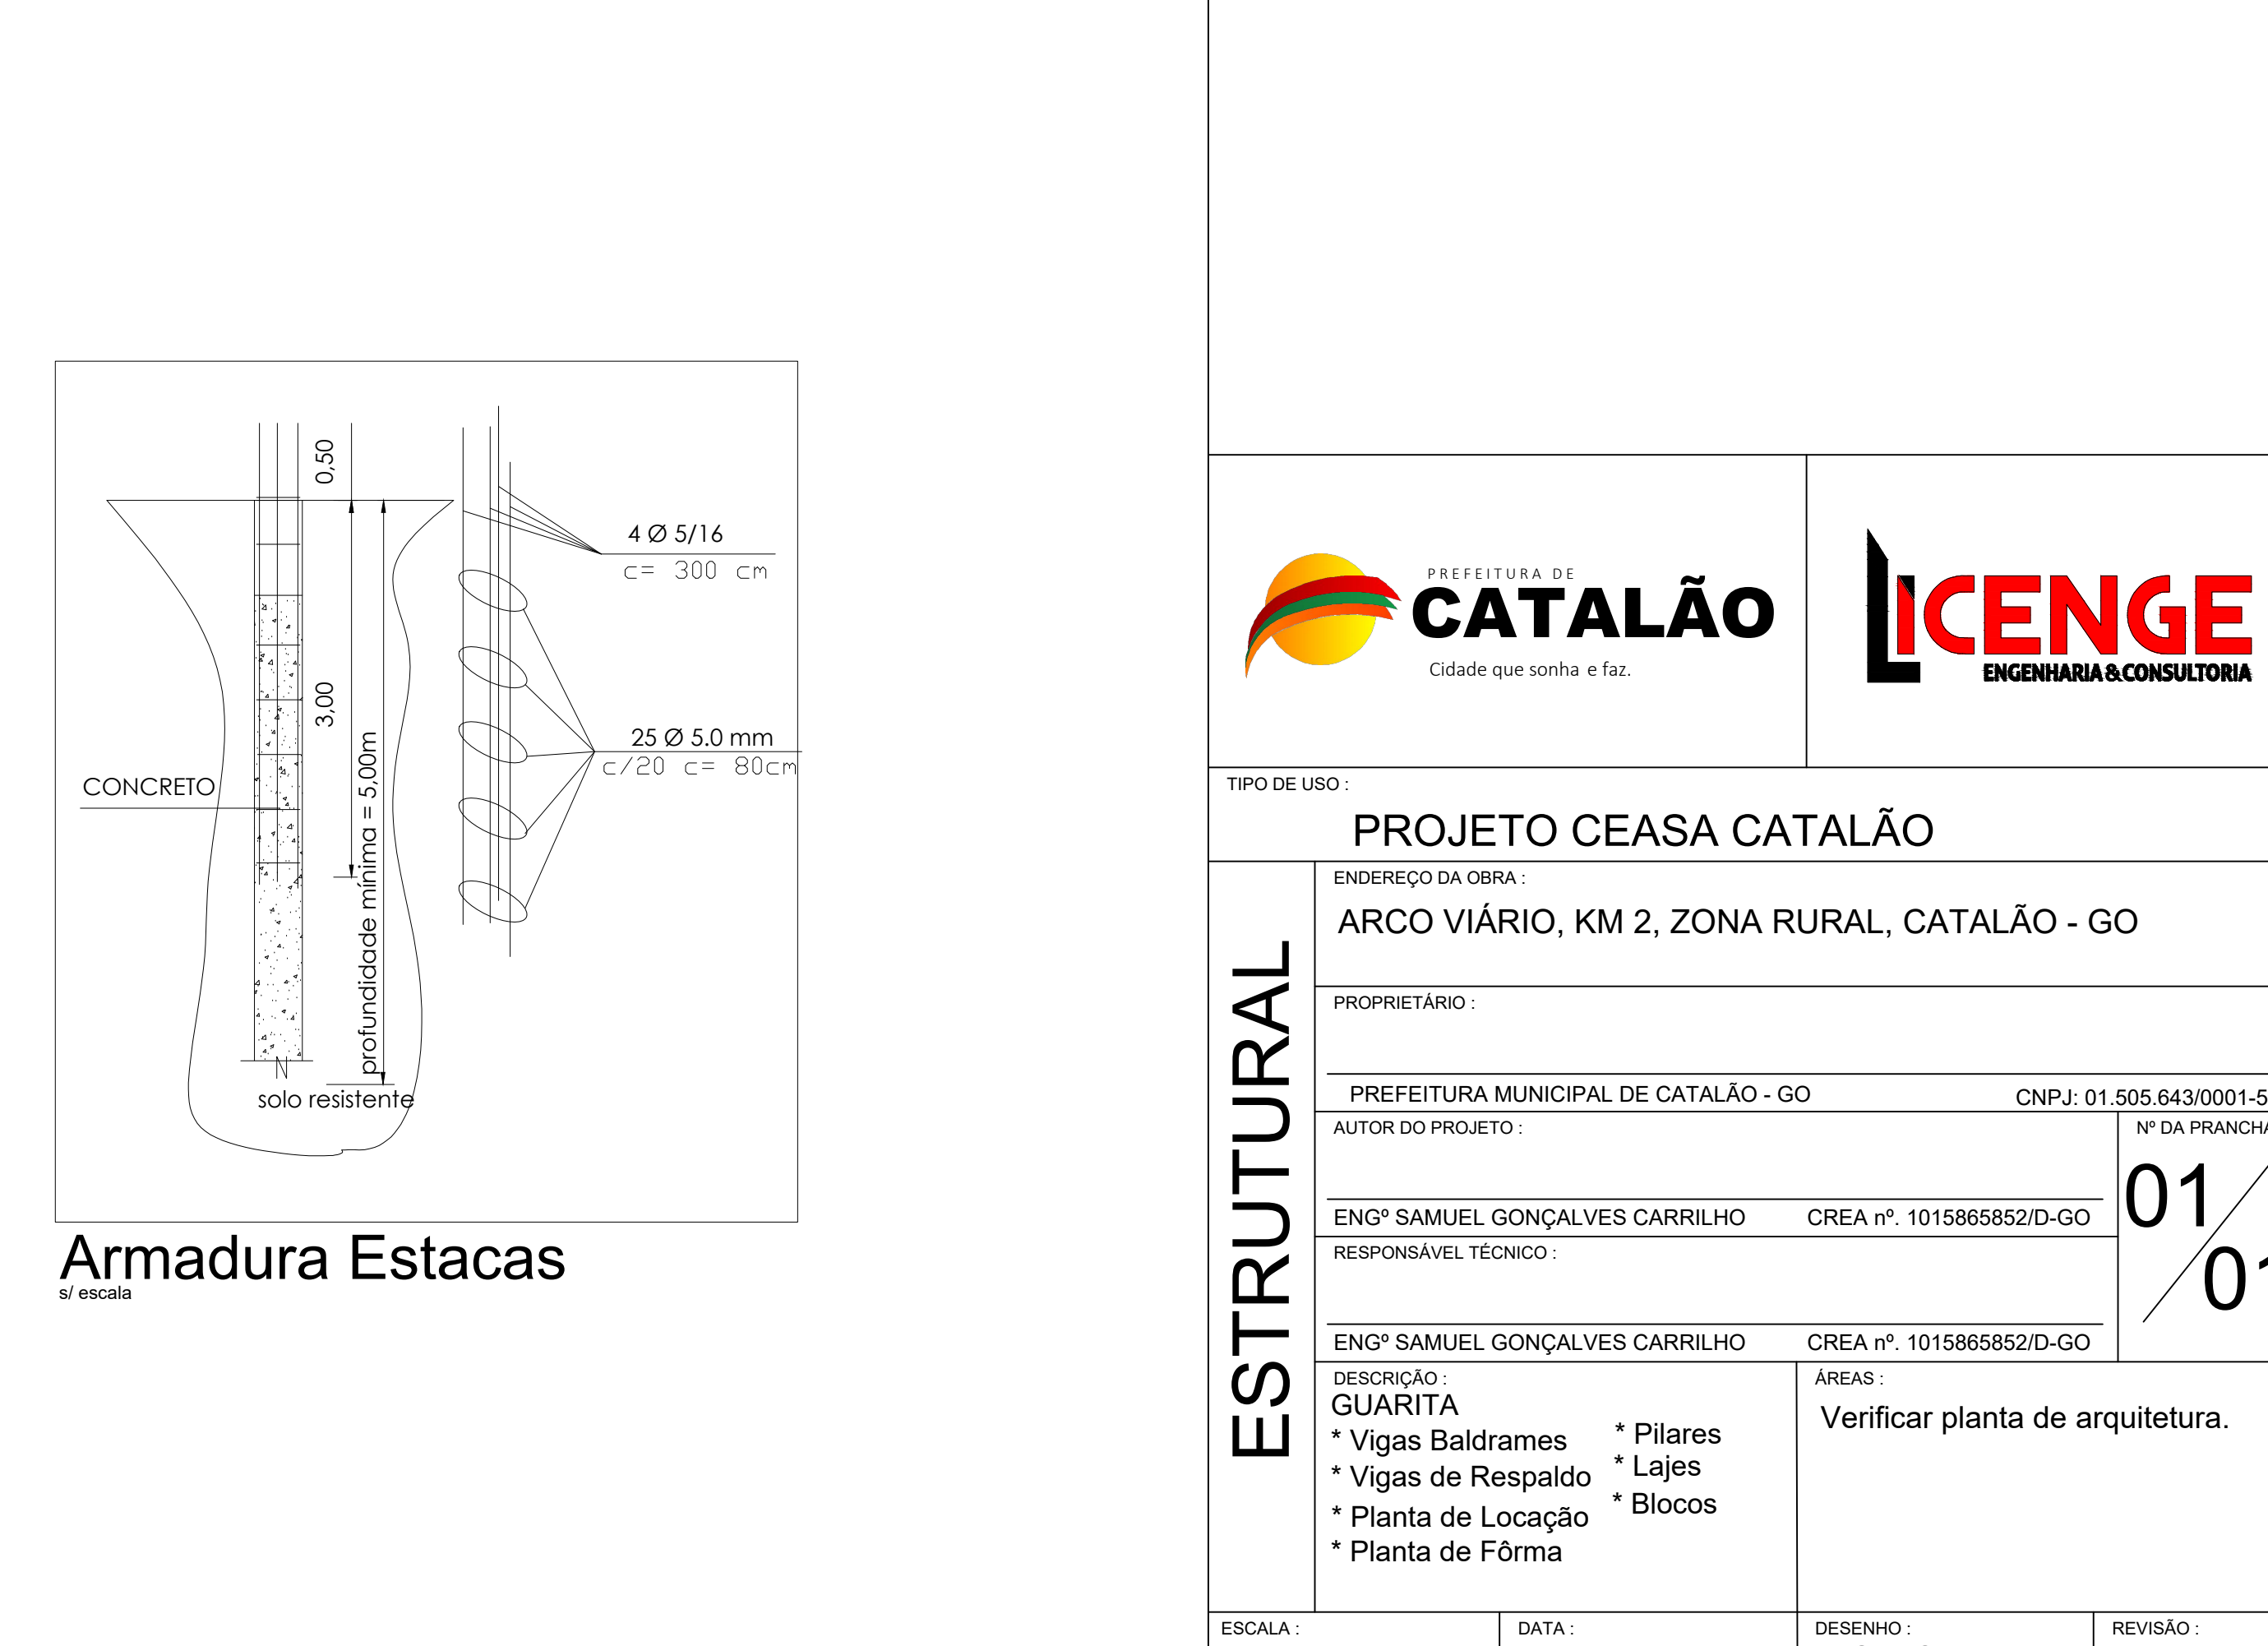
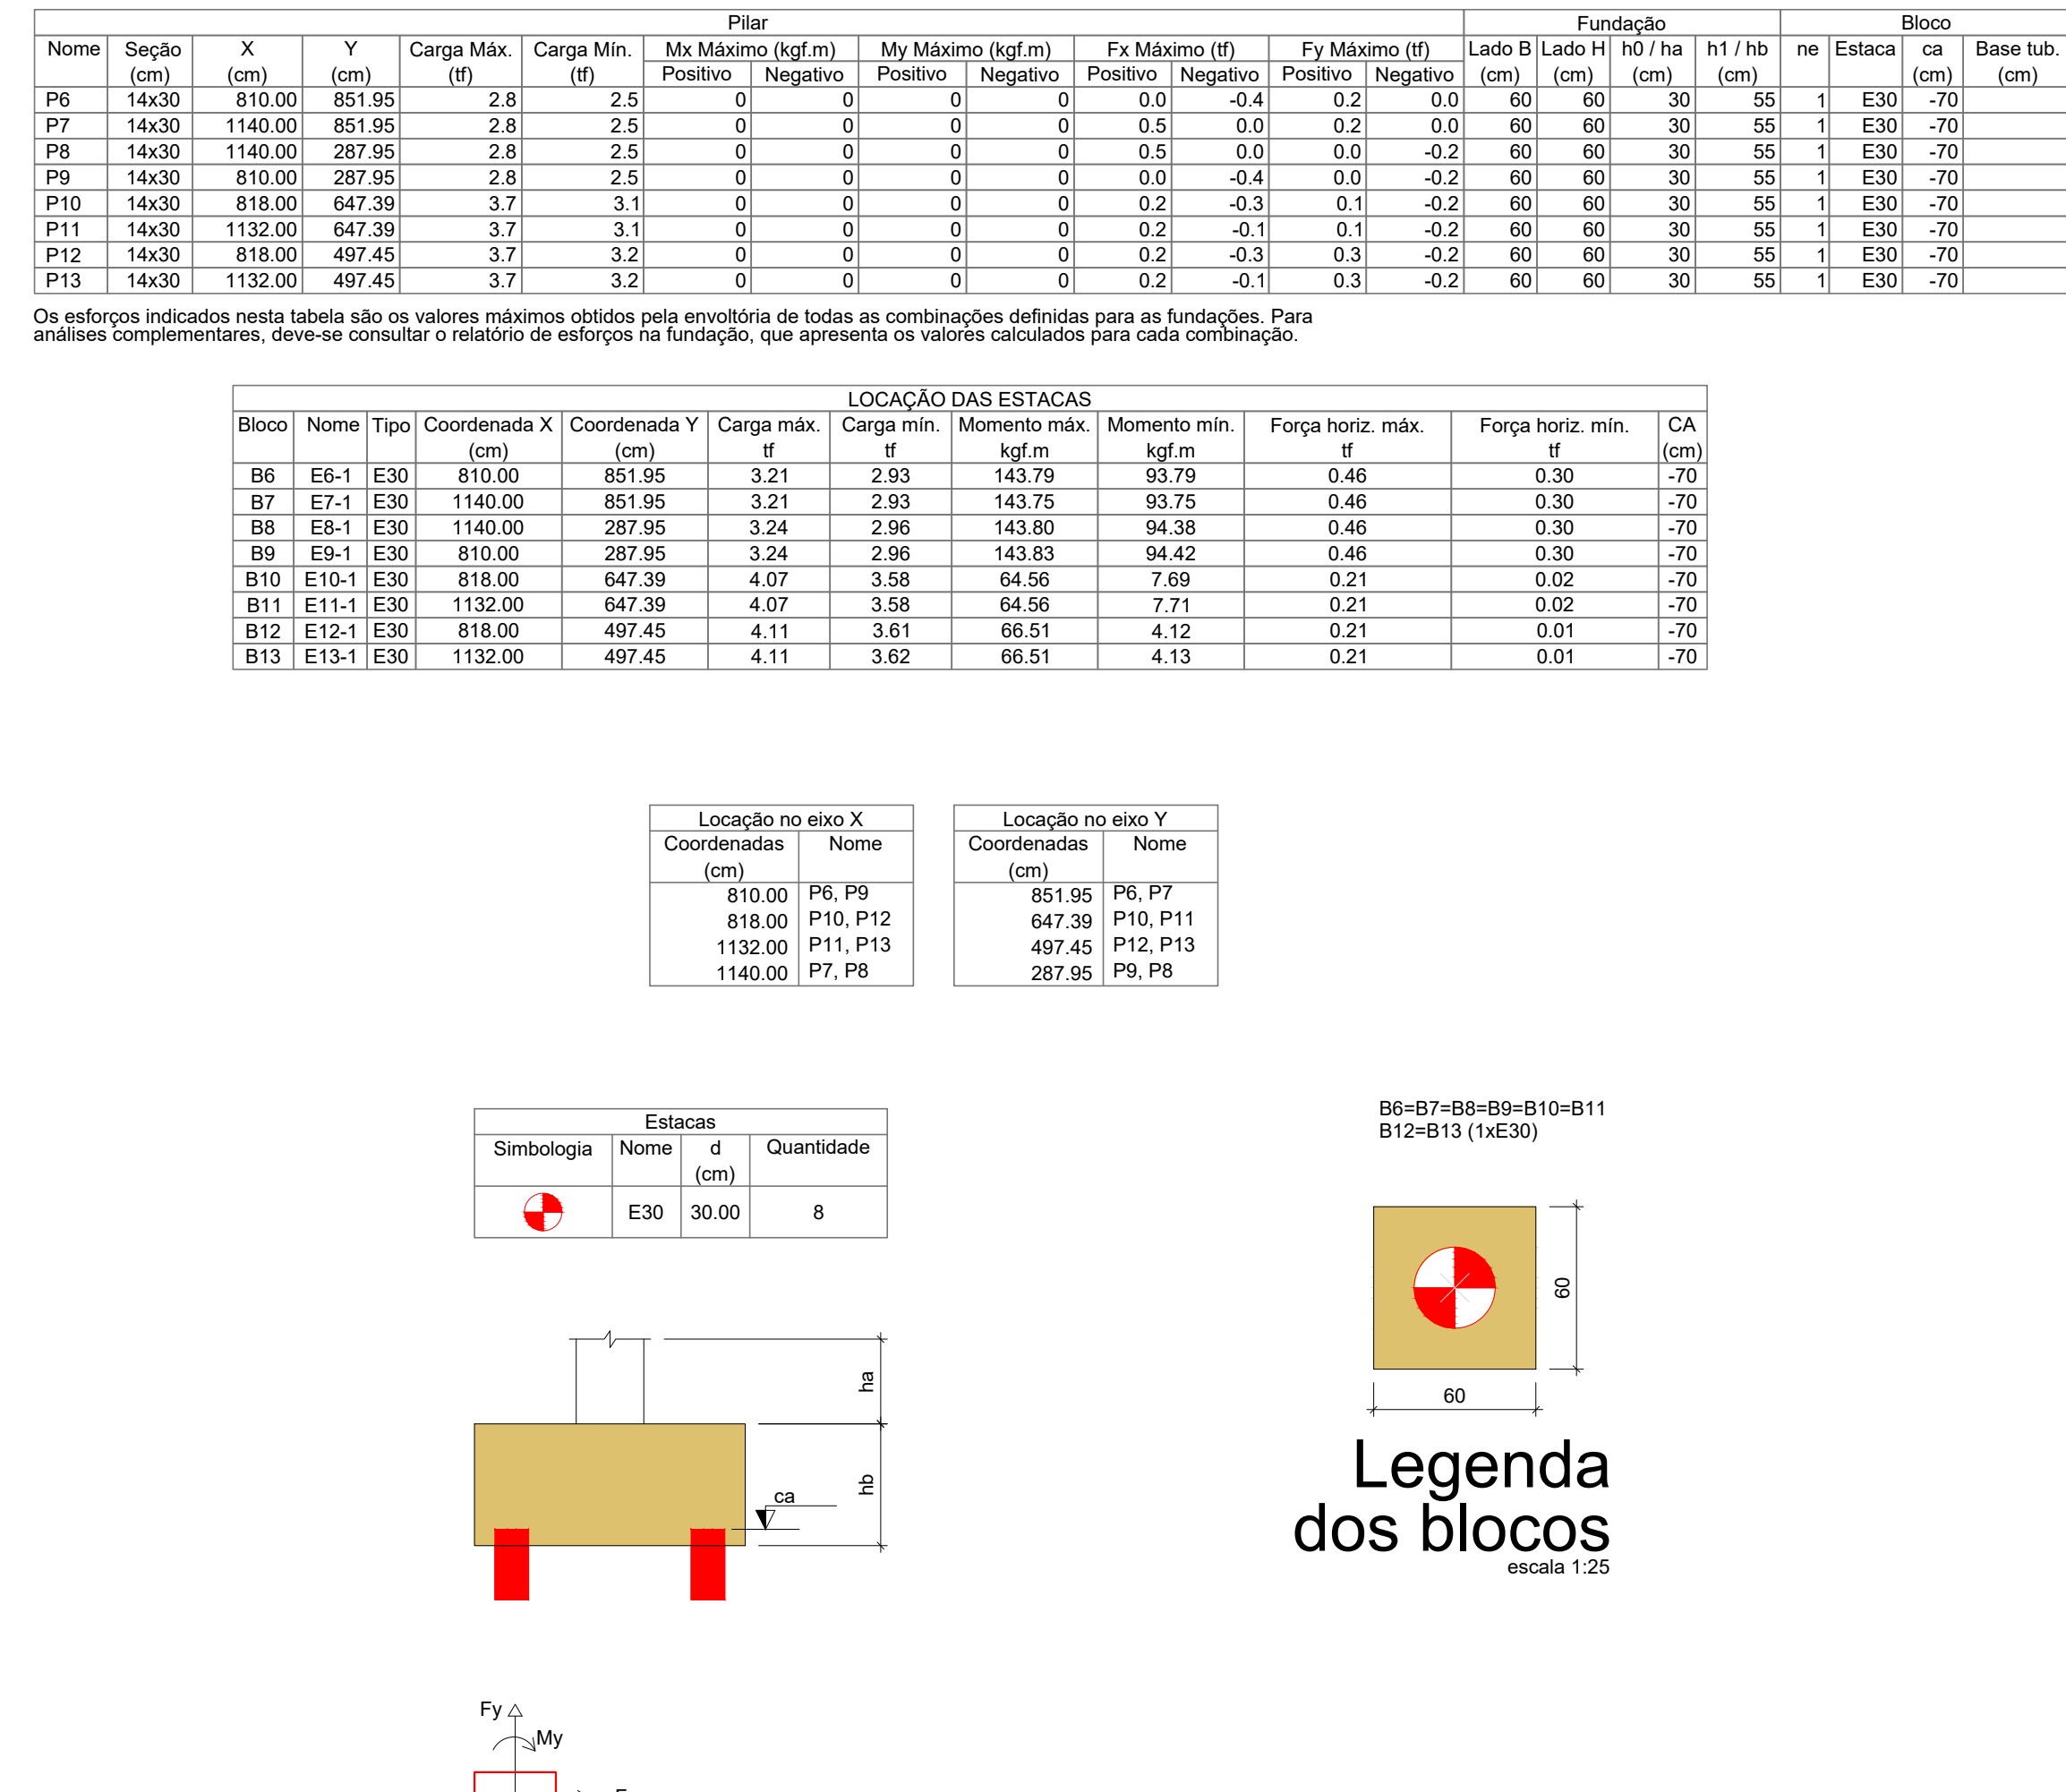


Forma do pavimento T RREO

Forma do pavimento COBERTURA

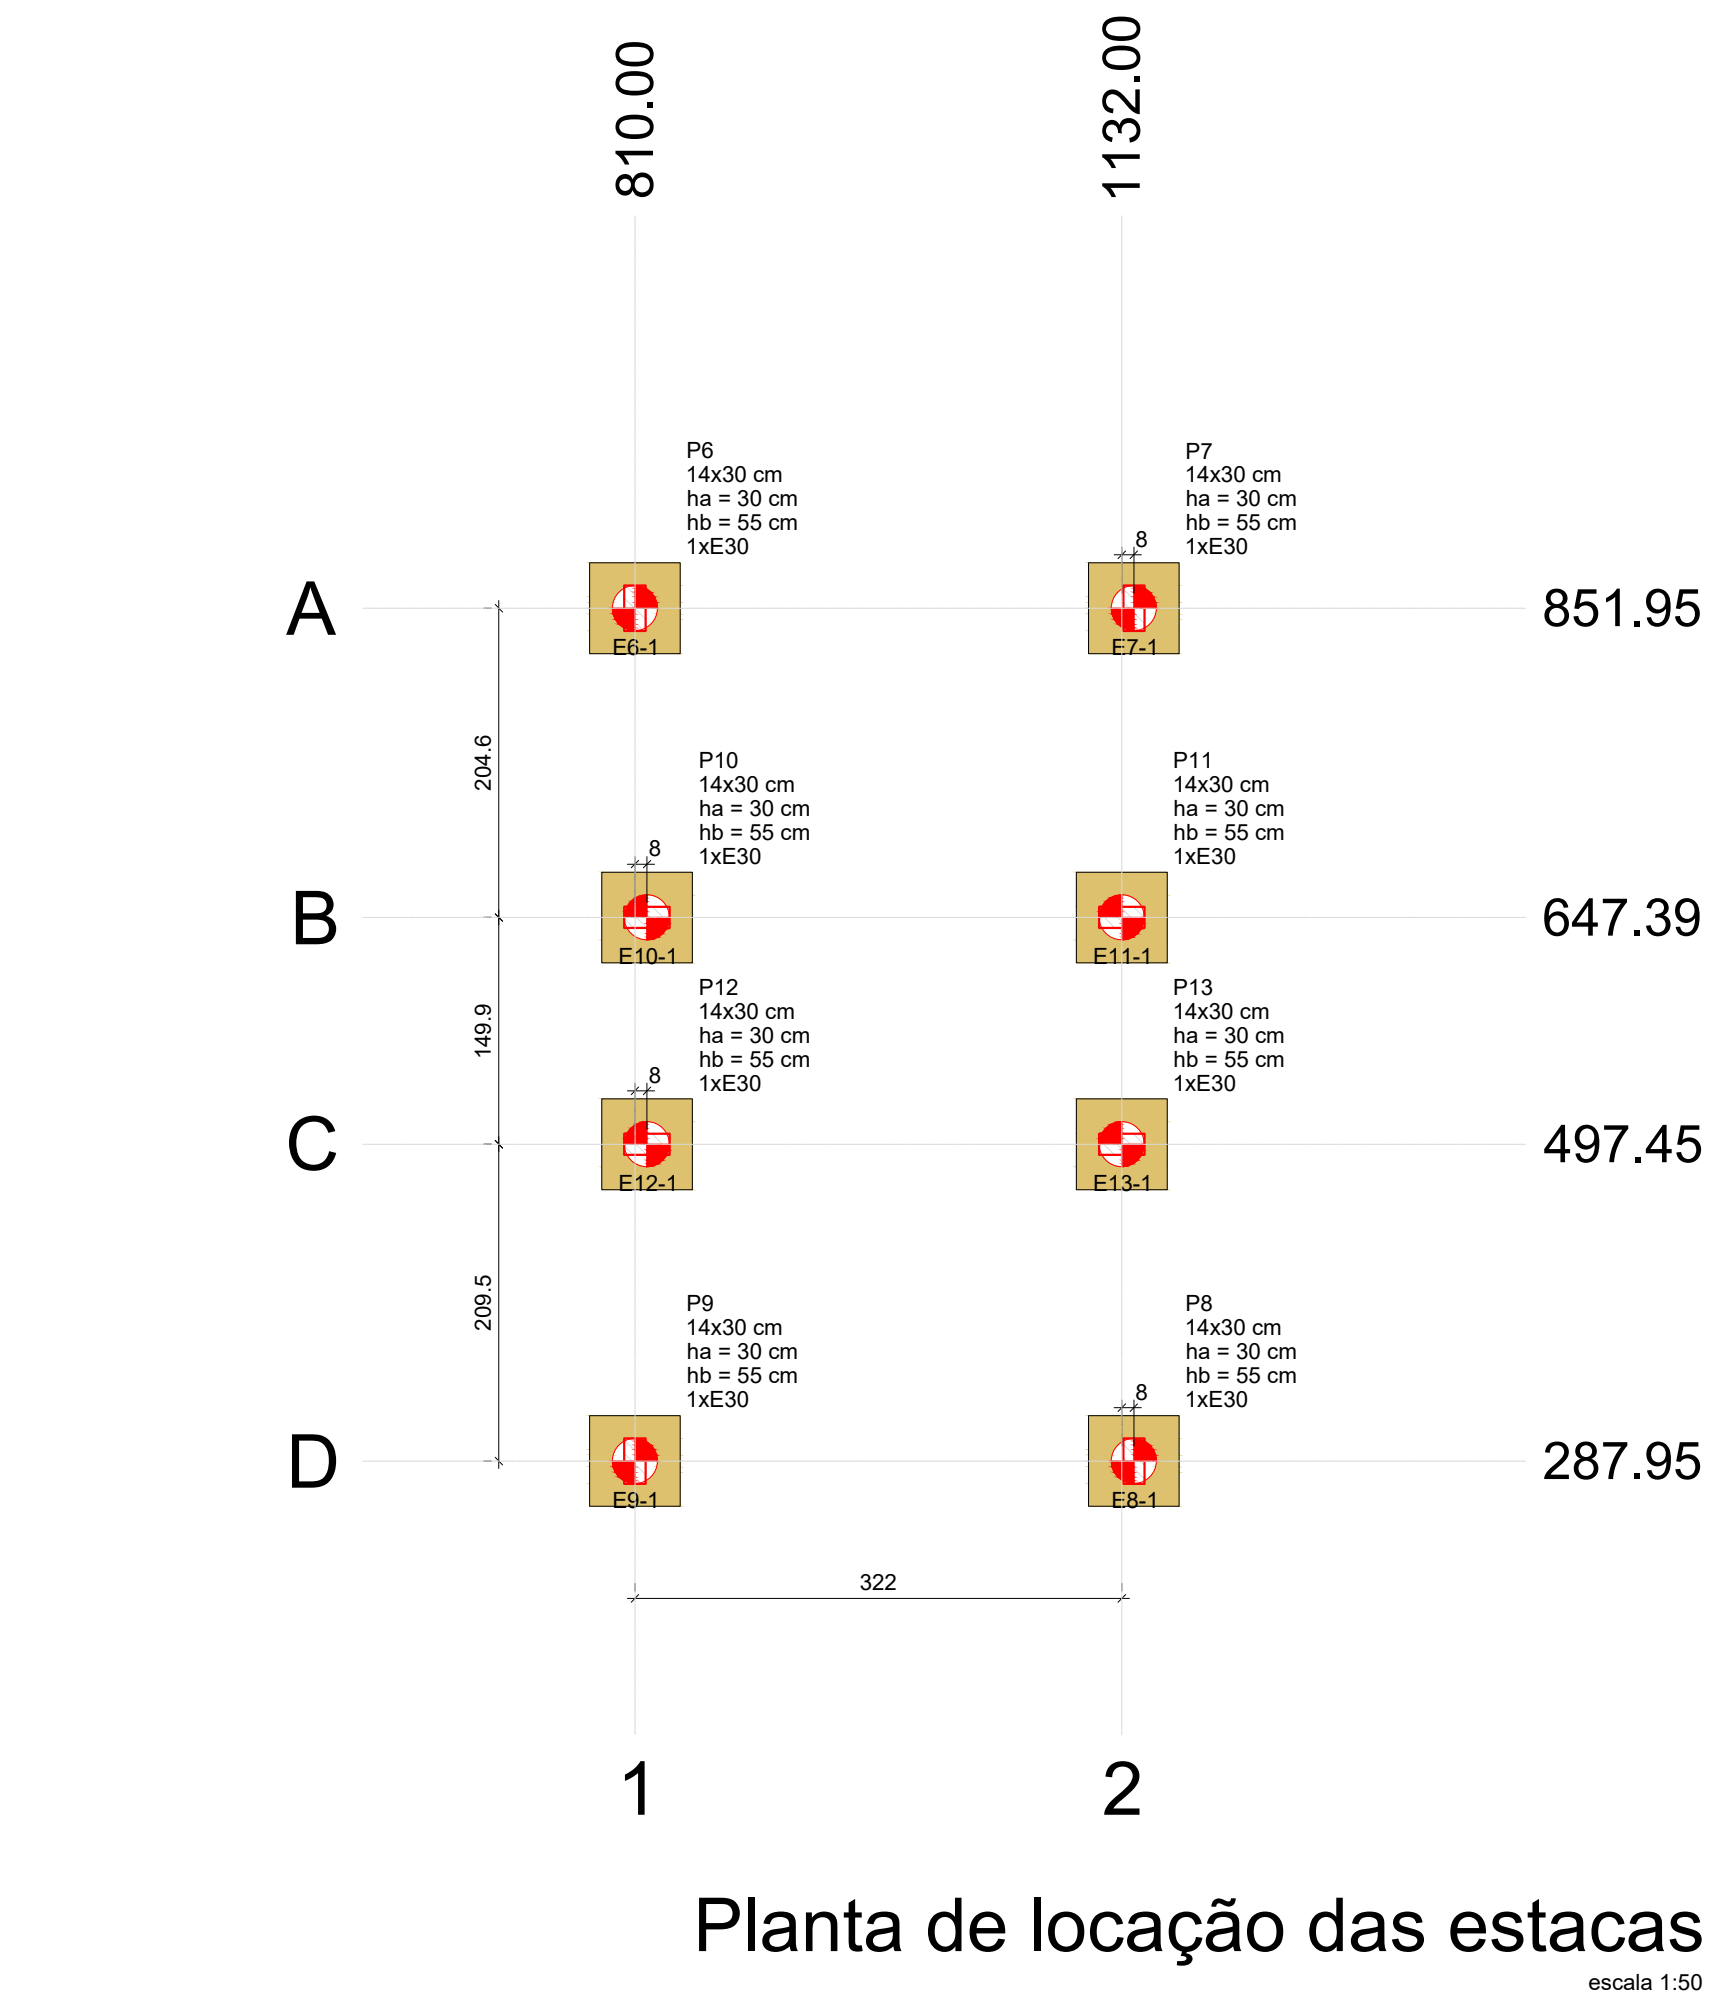

Projeto CEASA CATAL O

PROPRIET RIO: PREFEITURA MUNICIPAL DE CATAL O - GO

ENDERE O DA OBRA: ARCO VI RIO, KM 2, ZONA RURAL, CATAL O - GO

PROJETO: PROJETO CEASA CATAL O

PROPRIET RIO: PREFEITURA MUNICIPAL DE CATAL O - GO

ENDERE O DA OBRA: ARCO VI RIO, KM 2, ZONA RURAL, CATAL O - GO

PROJETO: PROJETO CEASA CATAL O

PROPRIET RIO: PREFEITURA MUNICIPAL DE CATAL O - GO

ENDERE O DA OBRA: ARCO VI RIO, KM 2, ZONA RURAL, CATAL O - GO

PROJETO: PROJETO CEASA CATAL O