




Corte C10
Escala 1:25

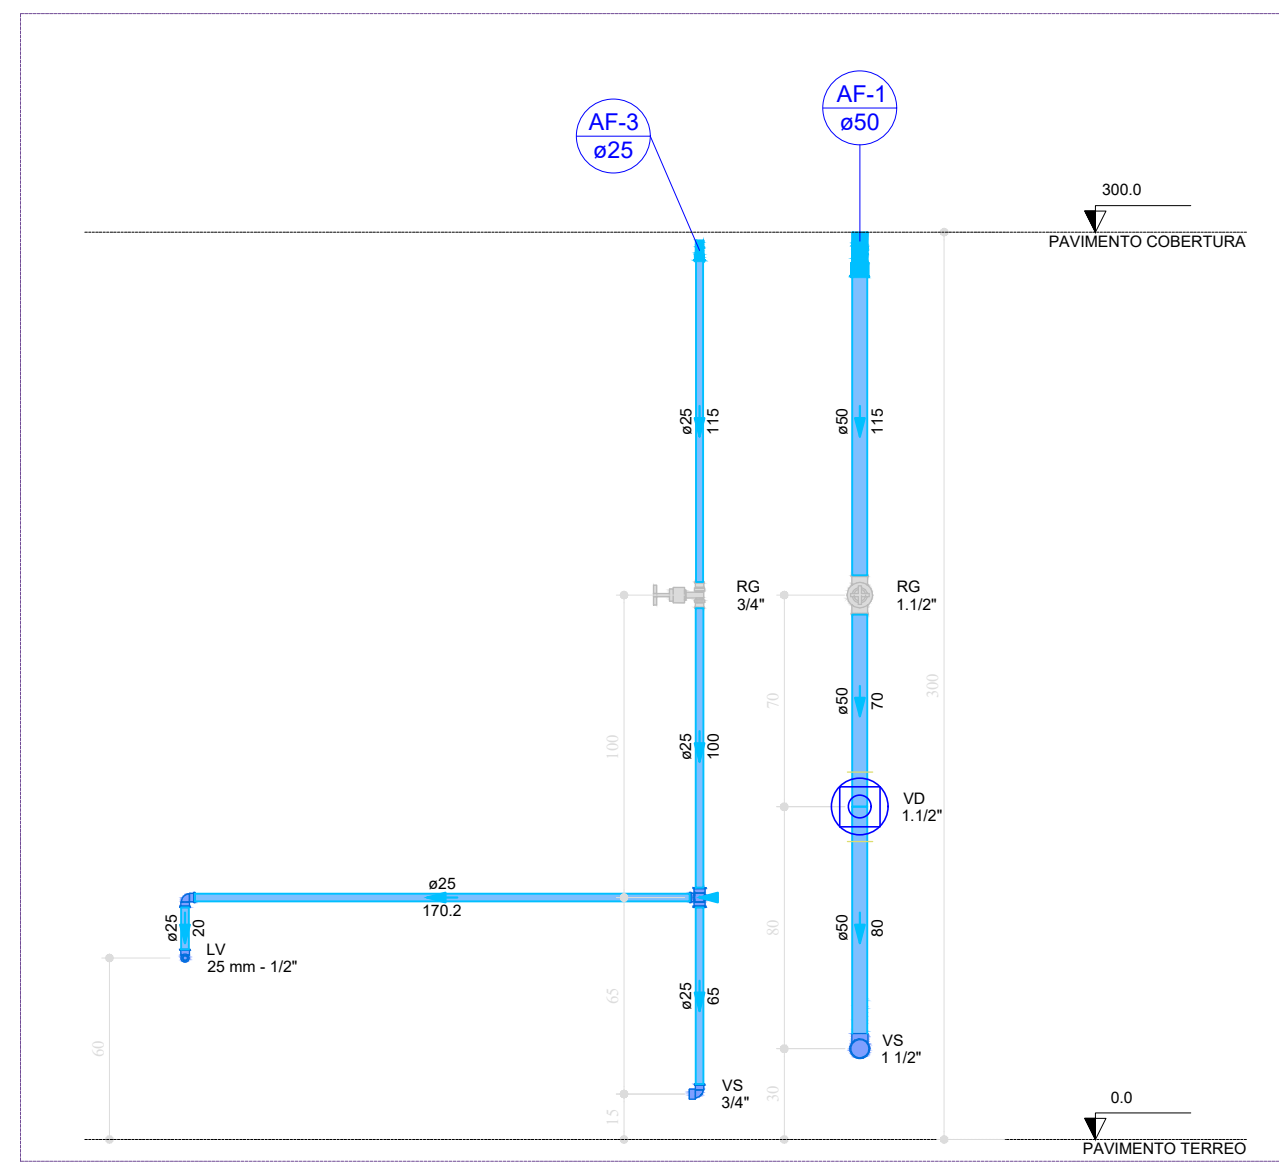


Corte C11
Escala 1:25

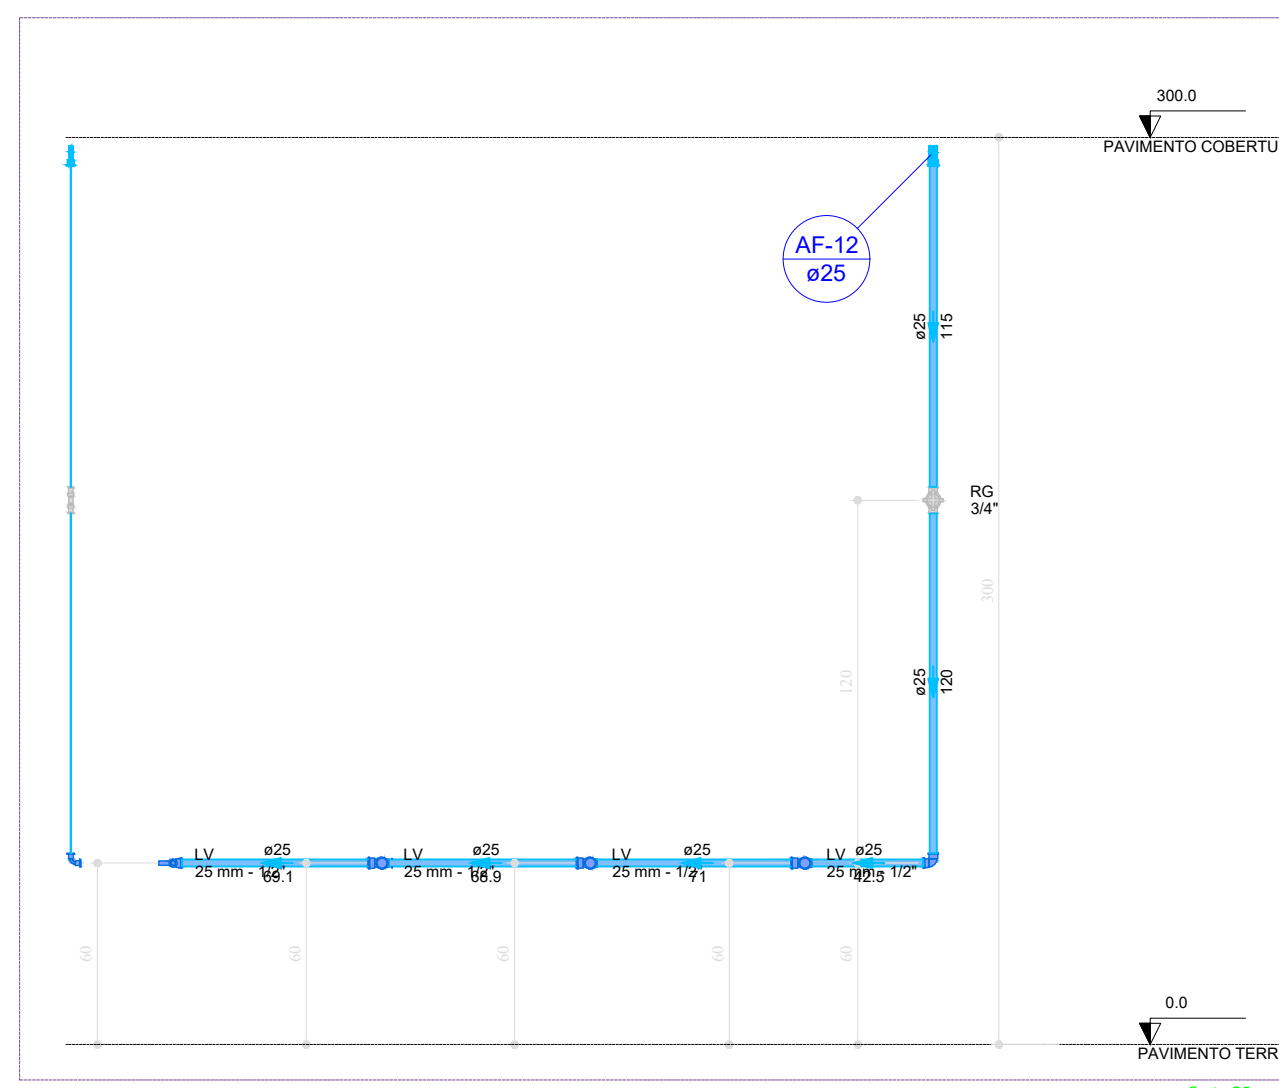


Corte C12
Escala 1:25

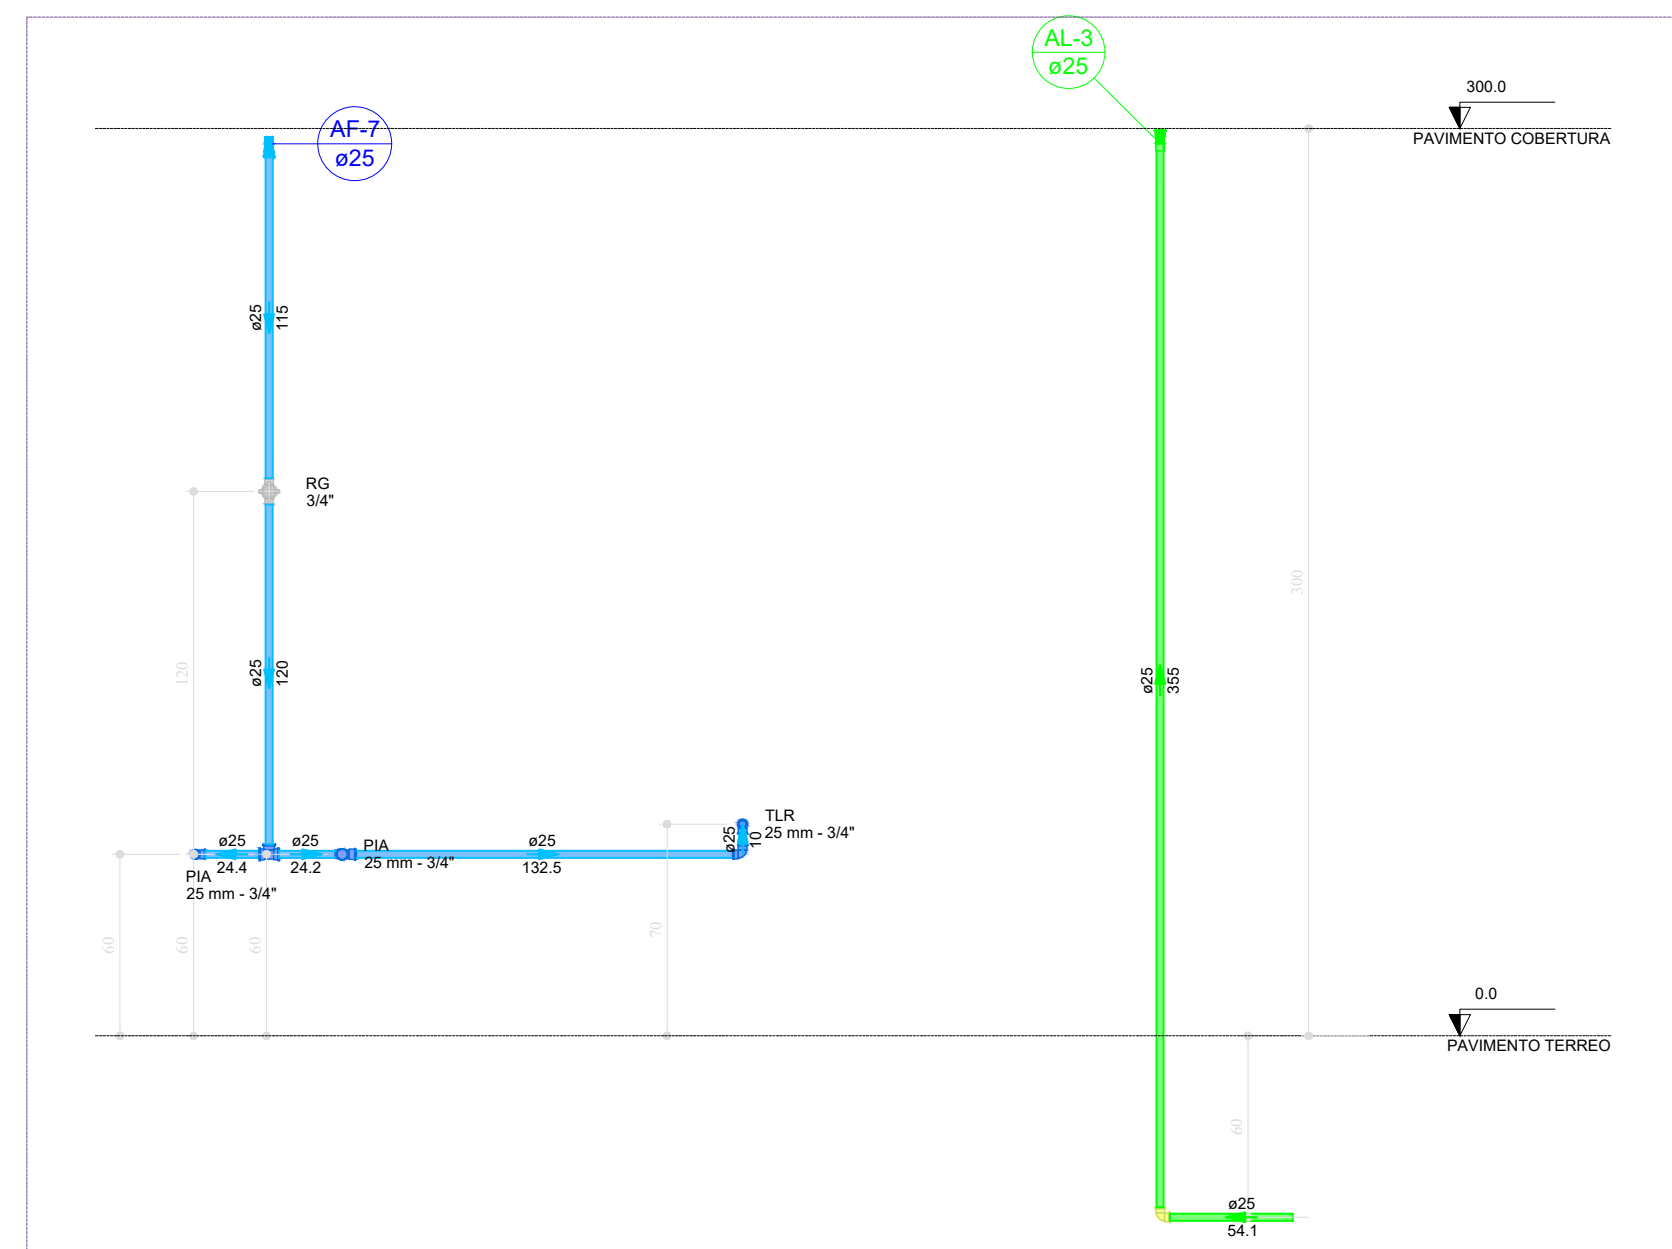


Corte C13
Escala 1:25

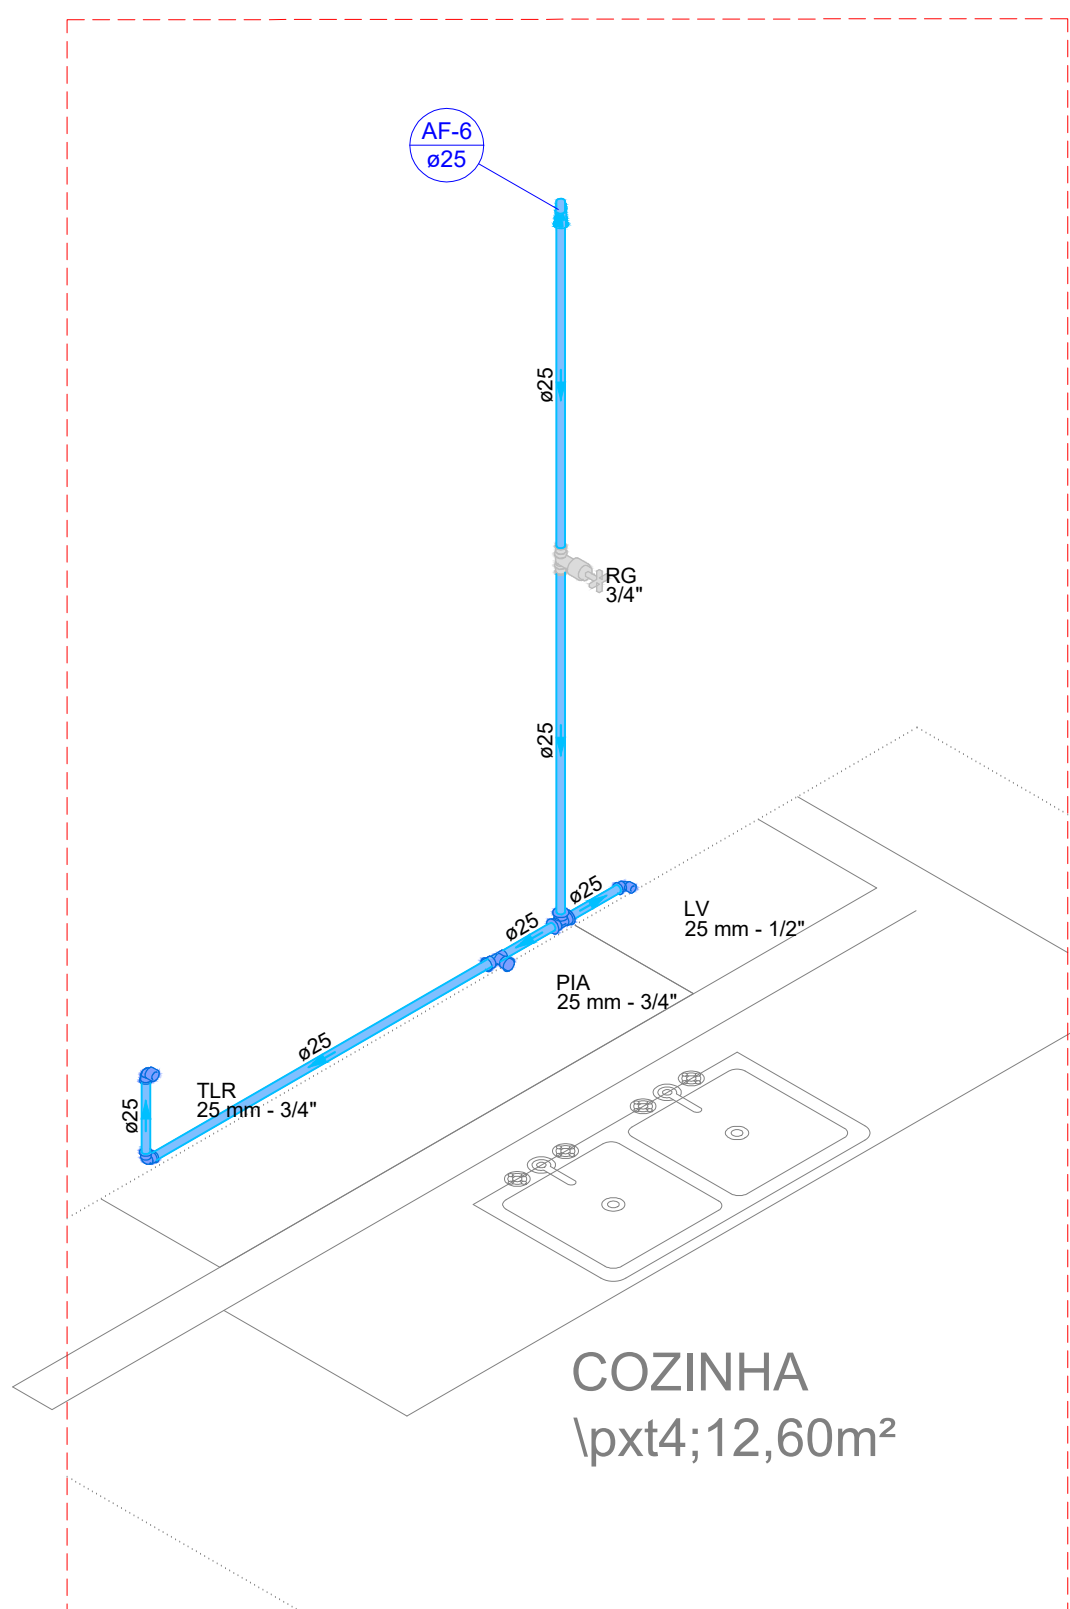


Detalhe HID-1
Escala 1:25

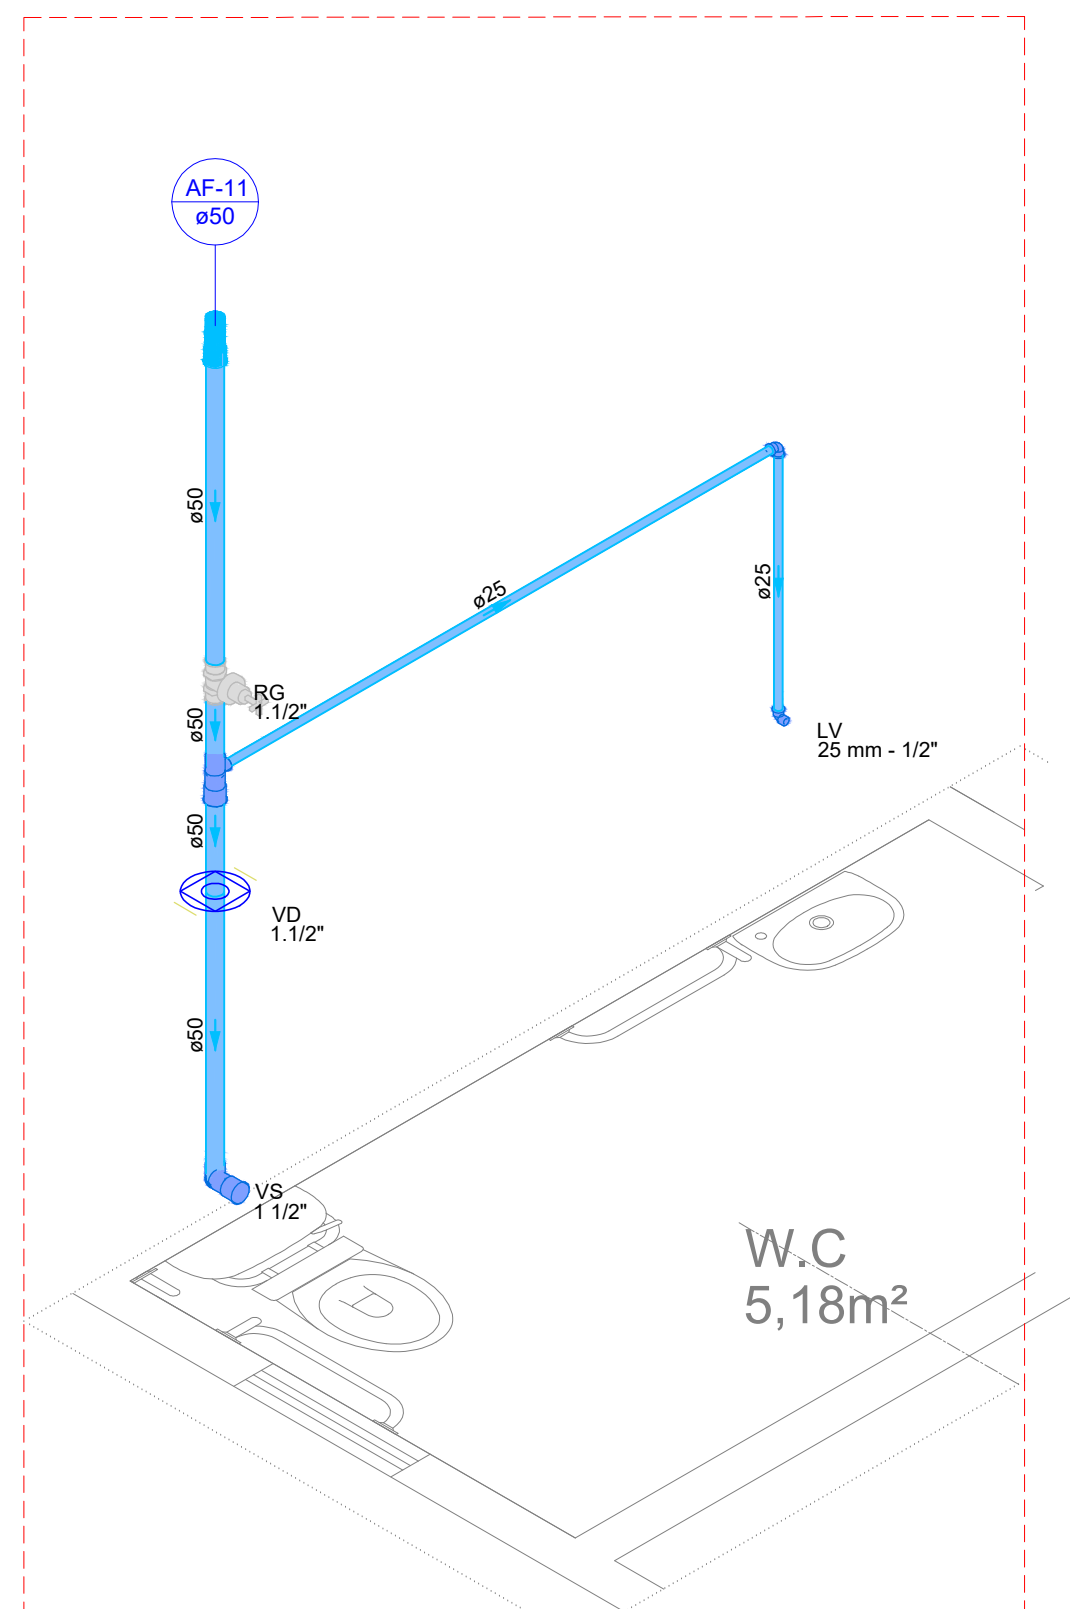


Detalhe HID-9
Escala 1:25

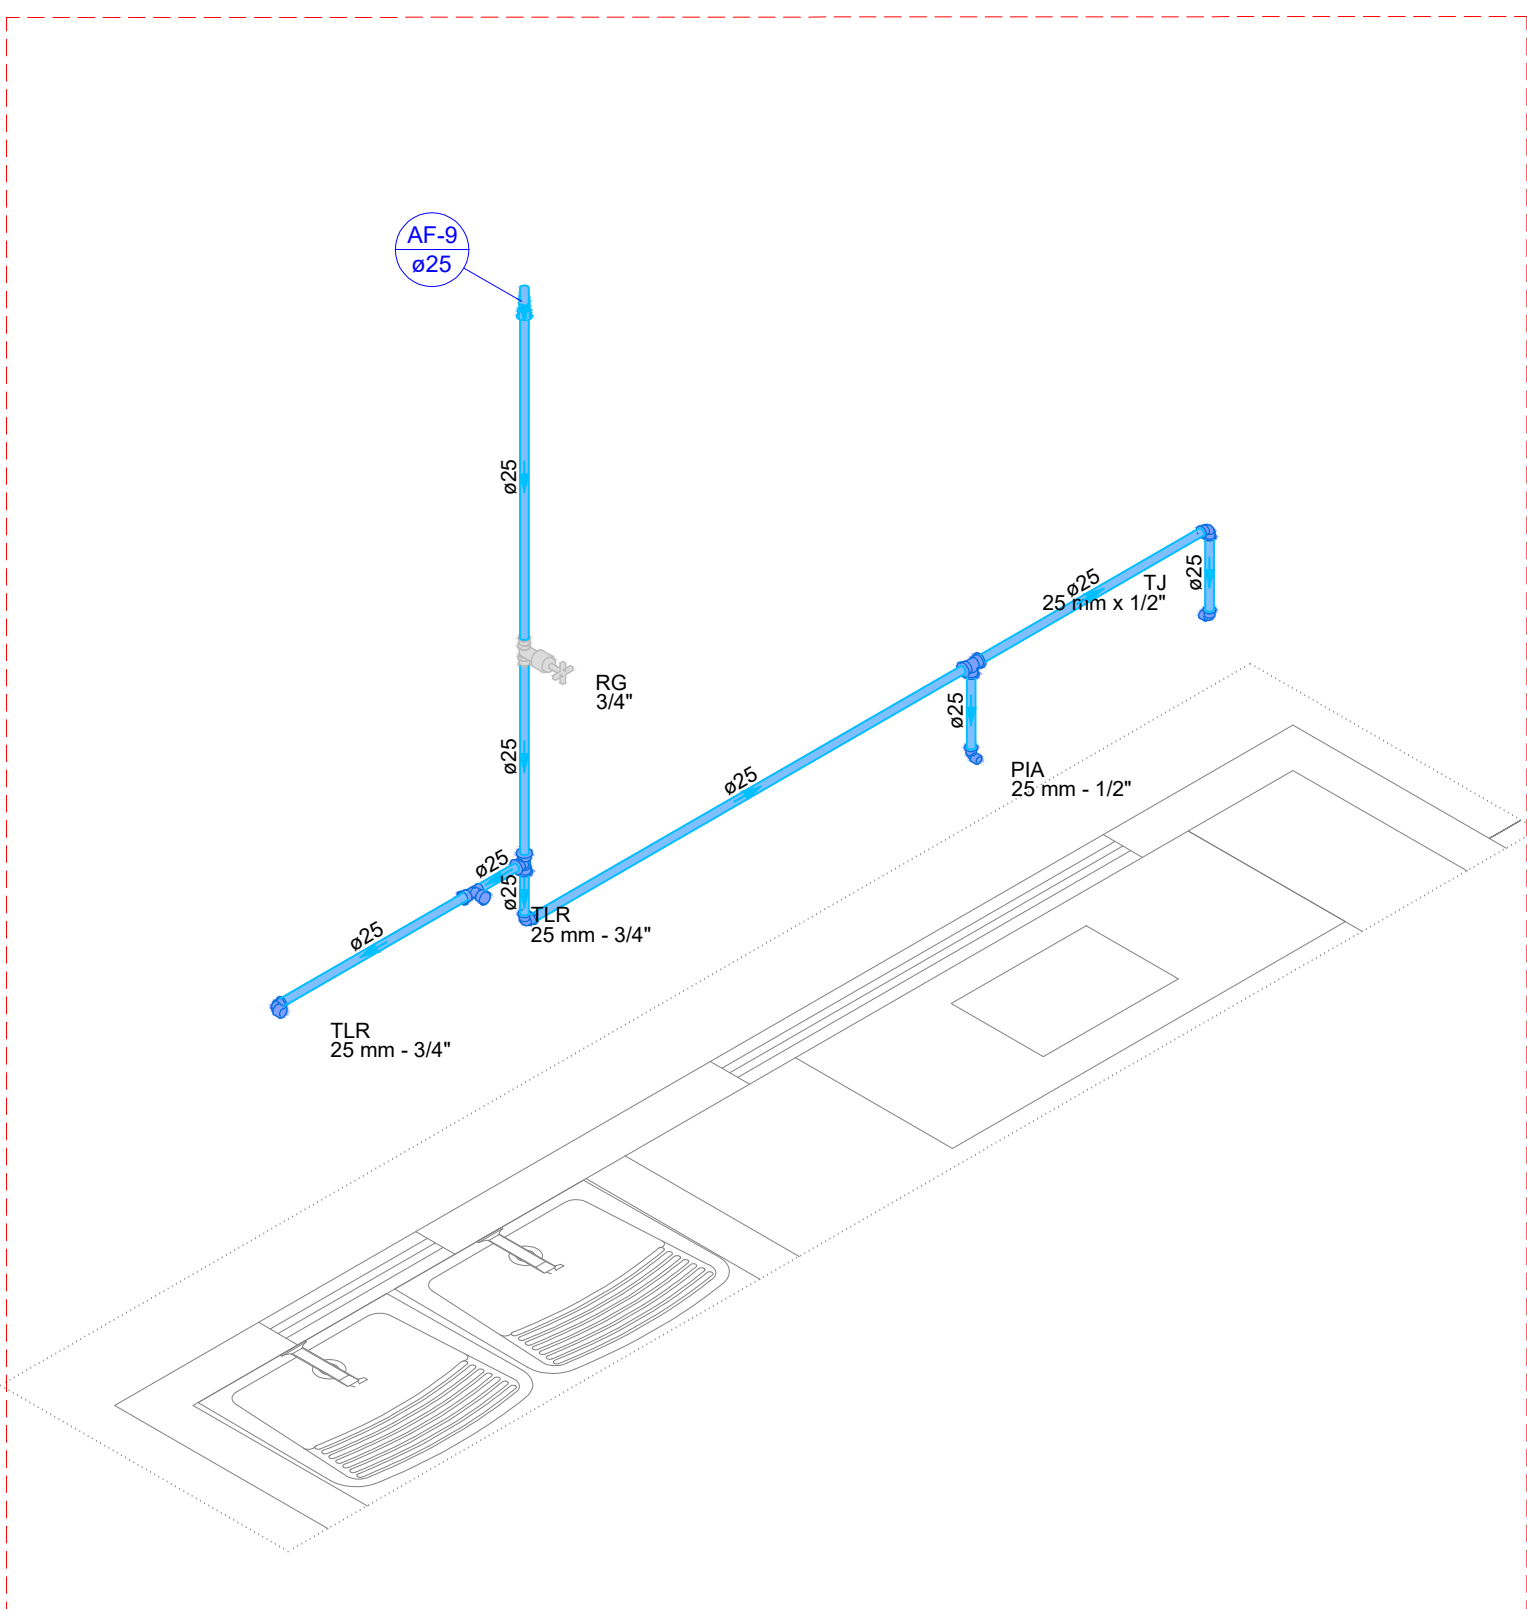


Detalhe HID-7
Escala 1:25

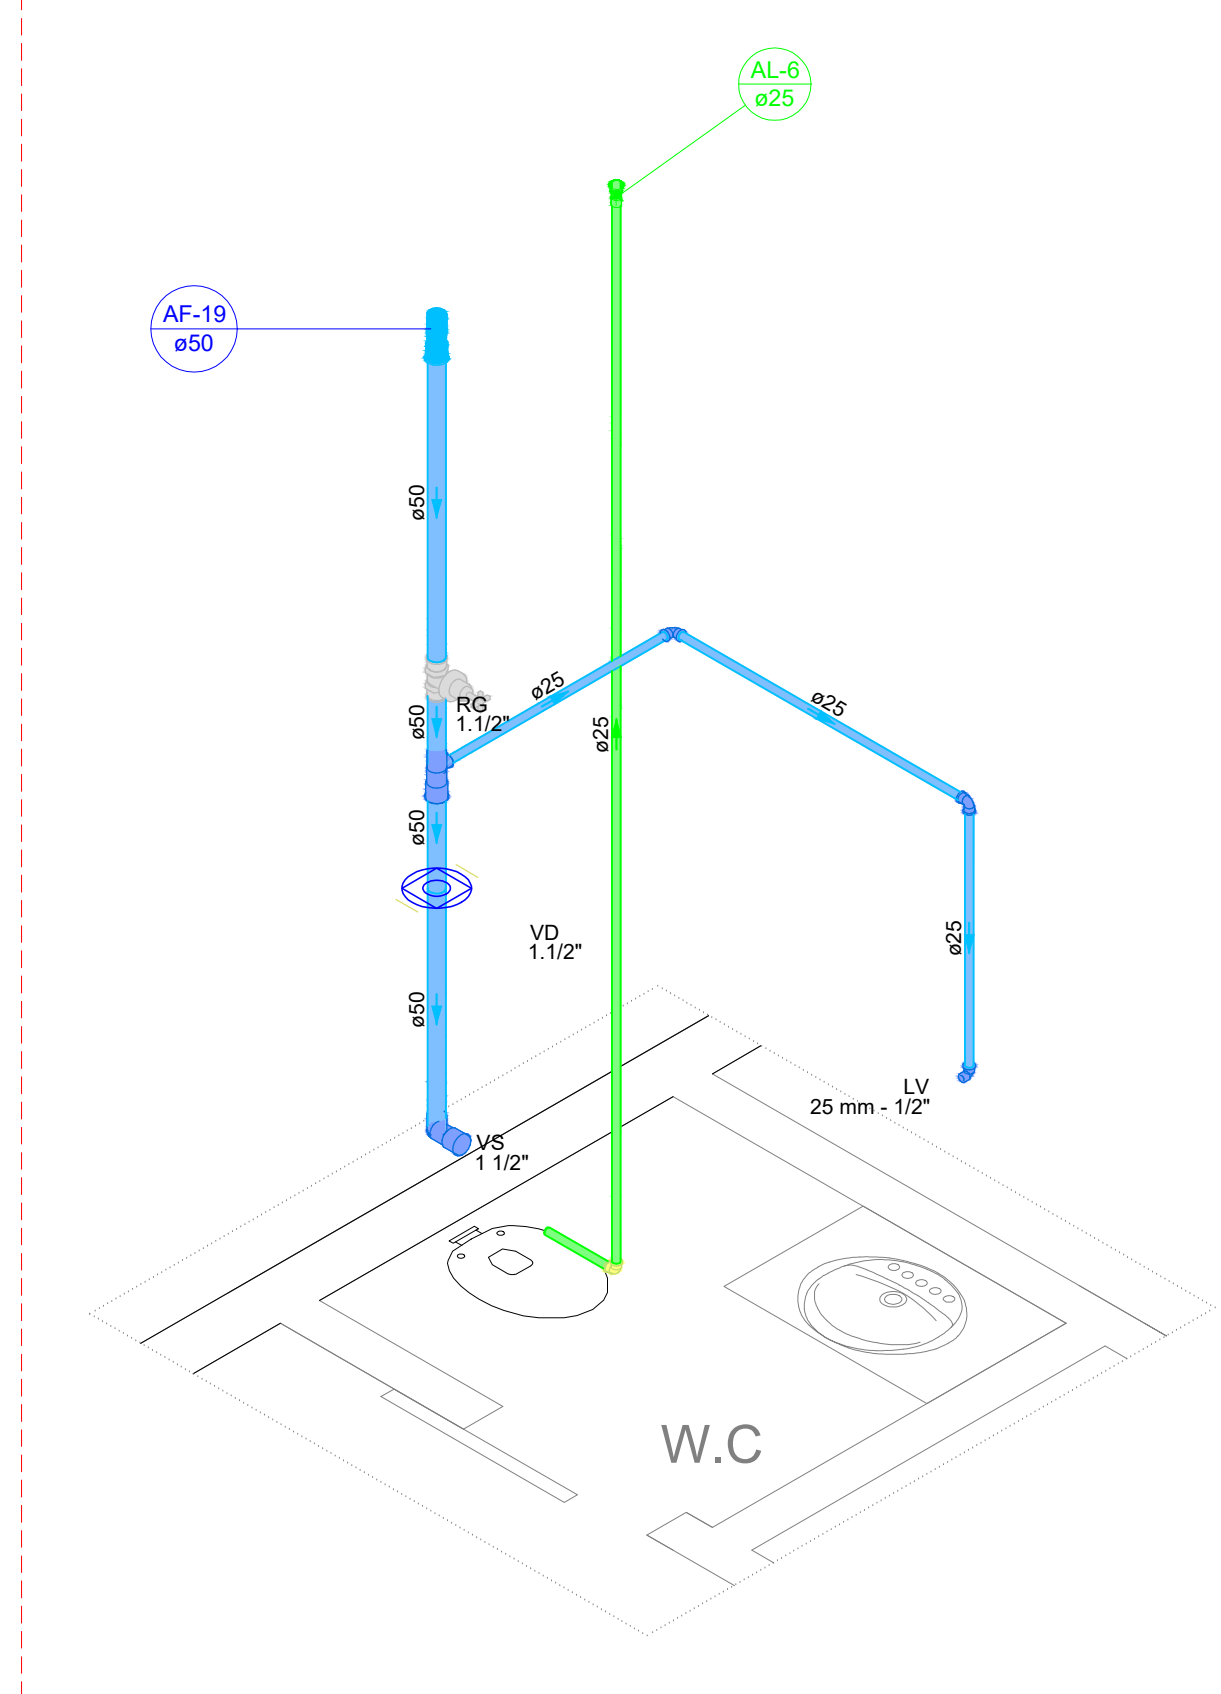


Detalhe HID-18
Escala 1:25

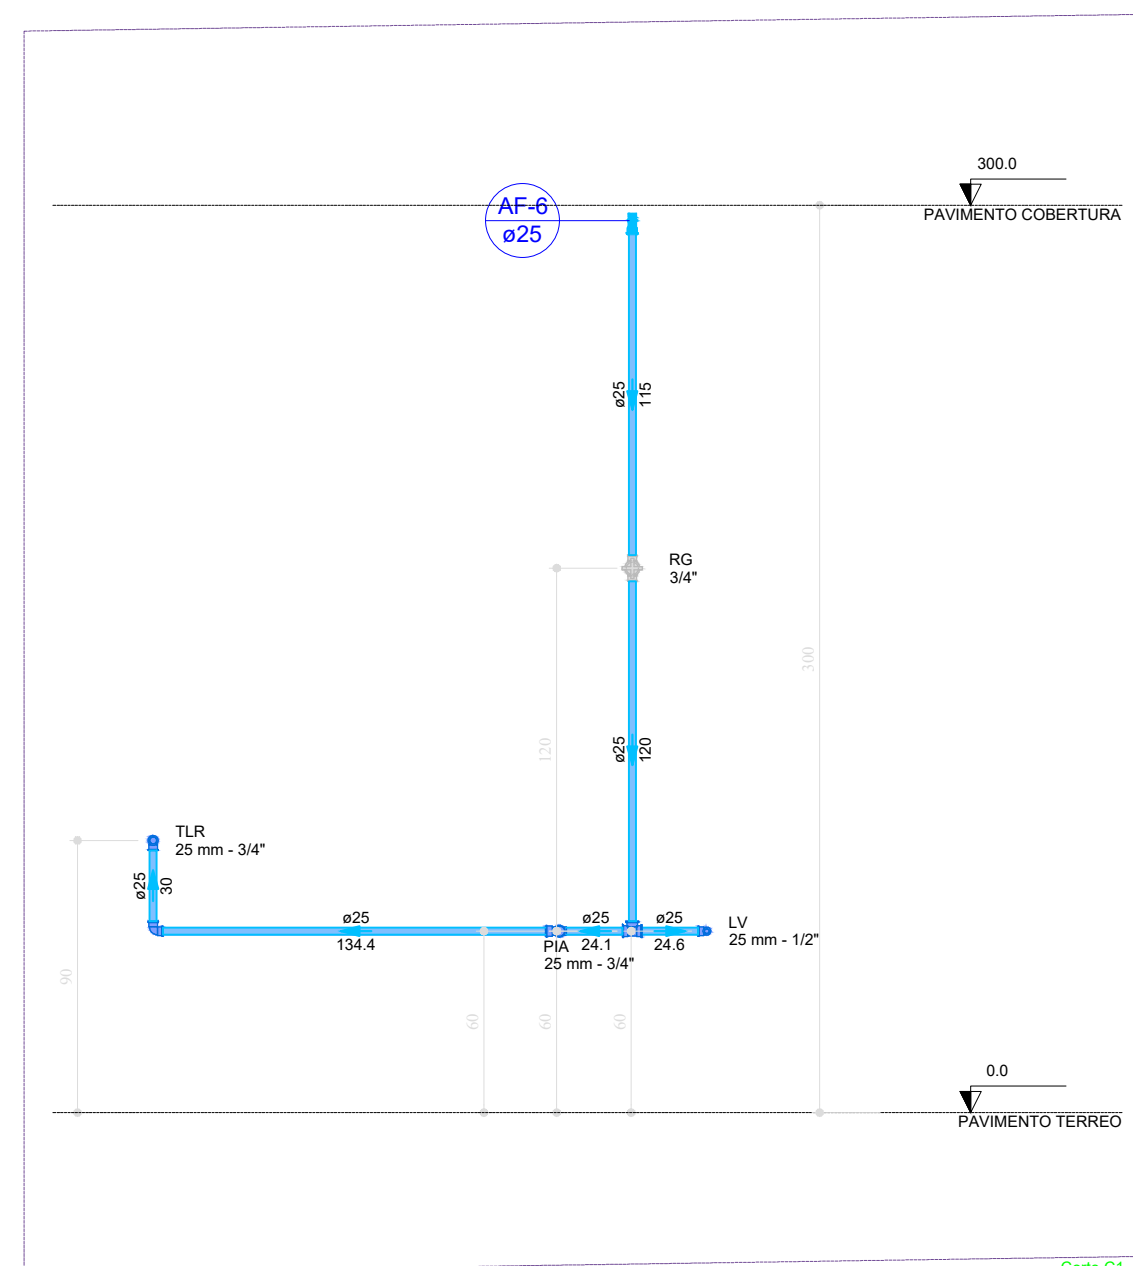


Corte C14
Escala 1:25

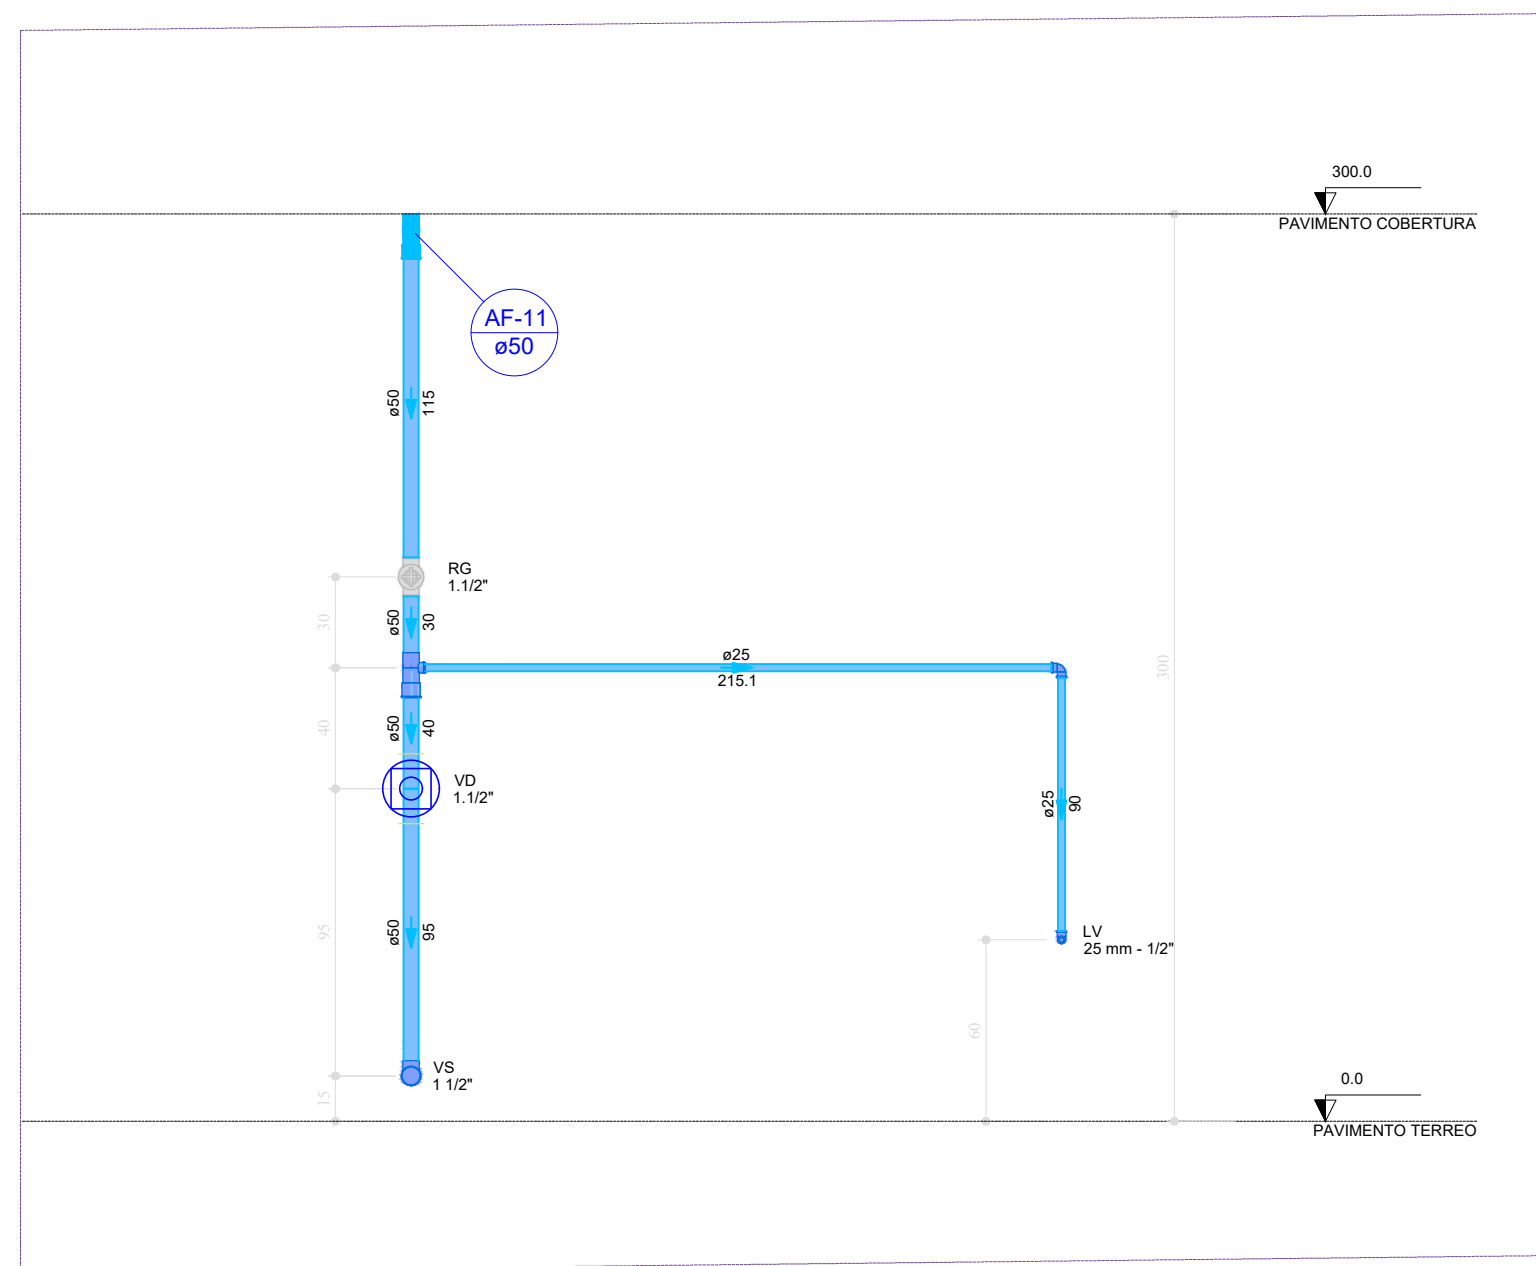

Corte C15
Escala 1:25

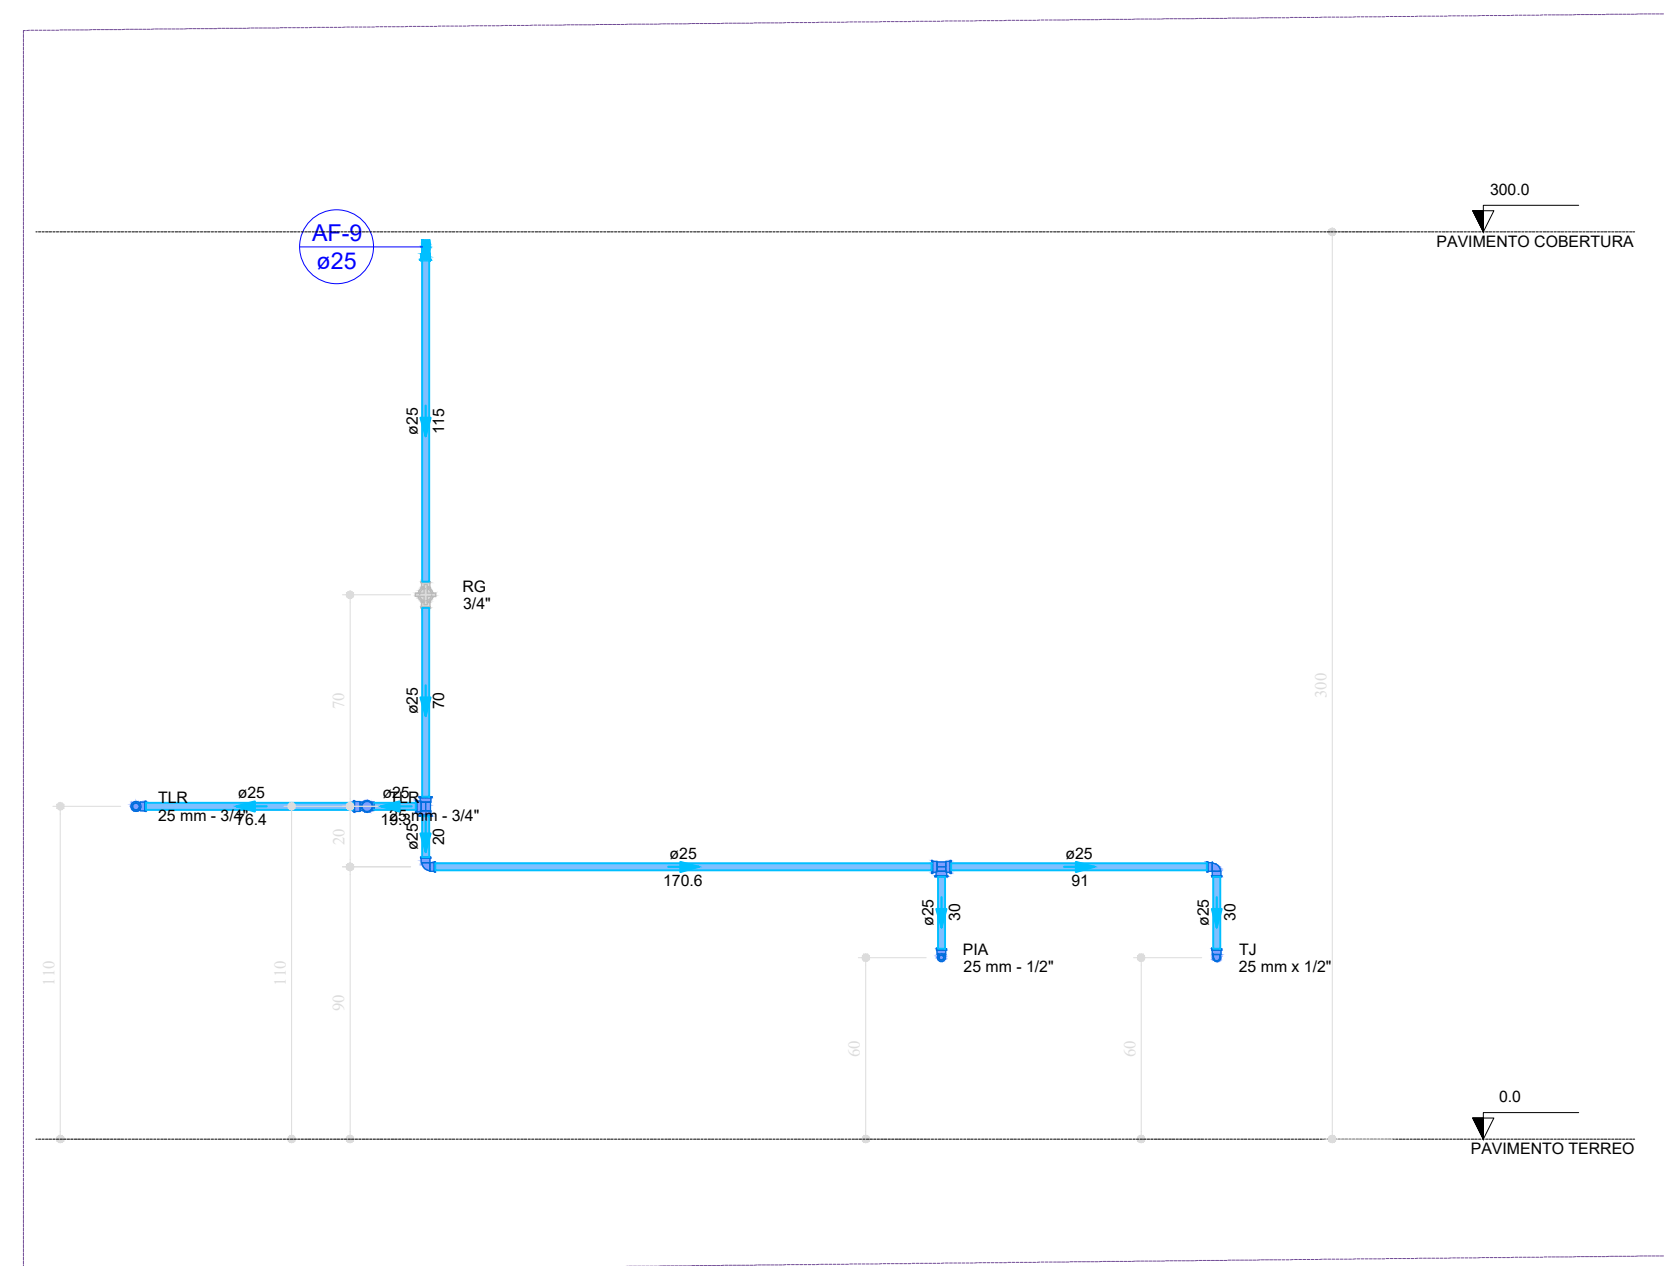

Corte C16
Escala 1:25

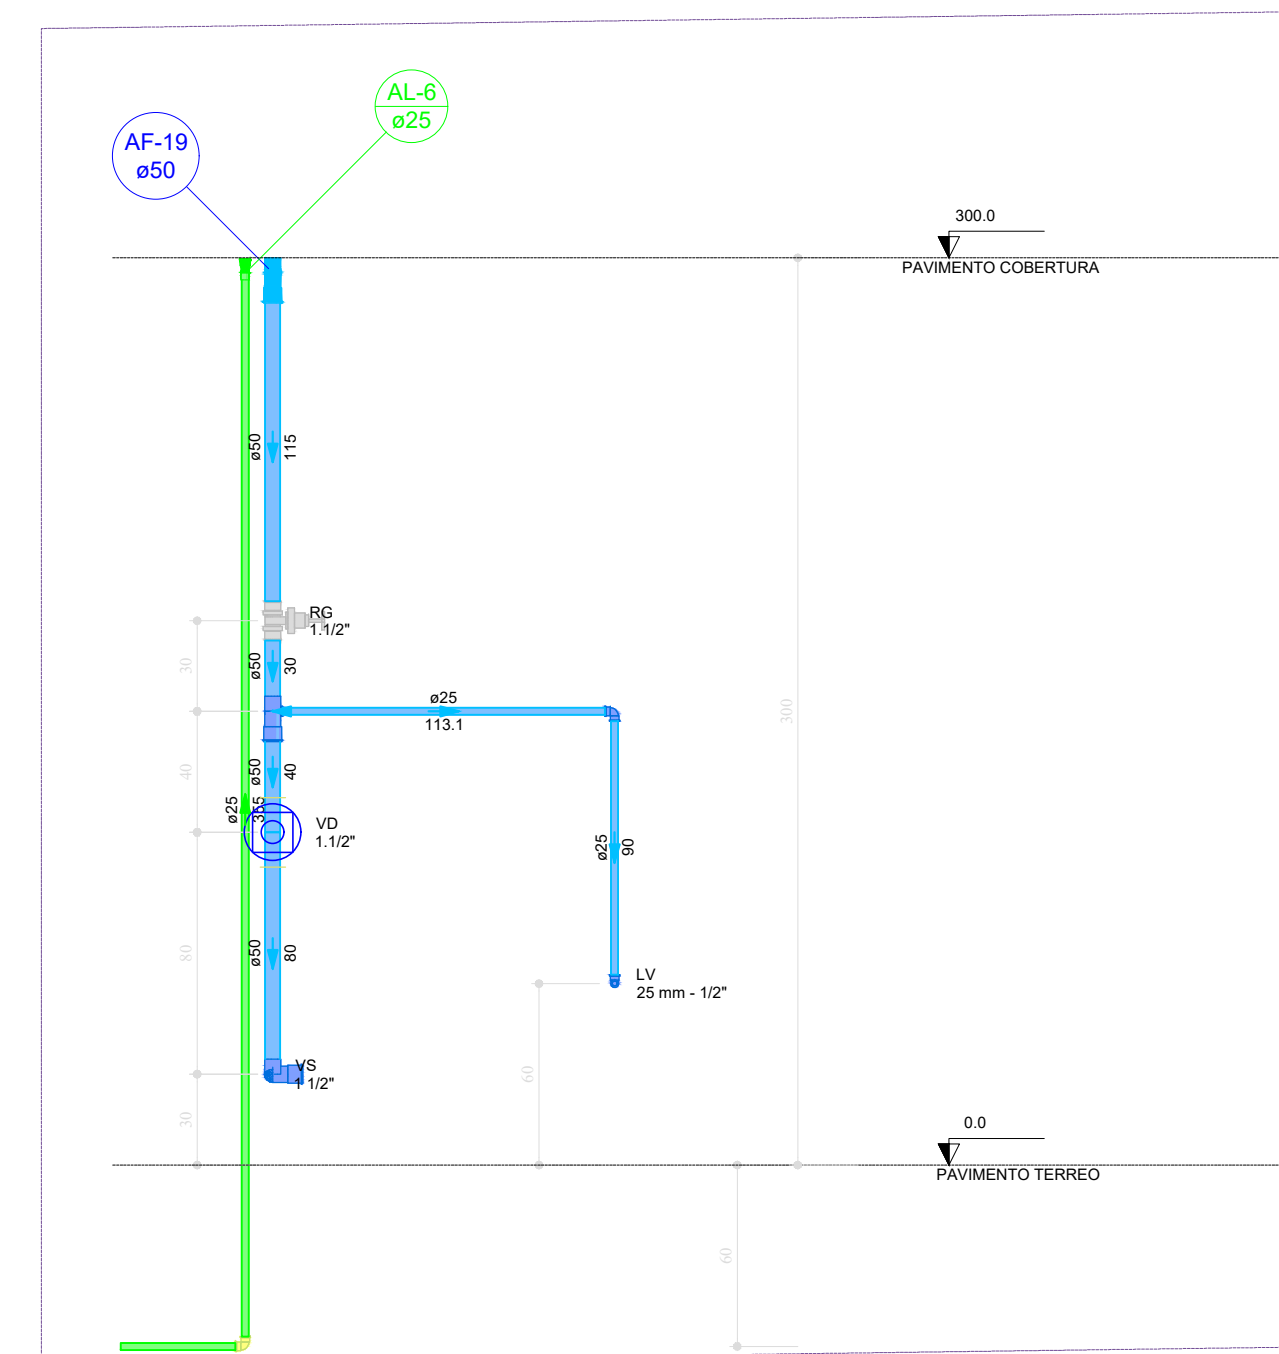

CARIMBO DE APROVAÇÕES:



TIPO DE USO: PROJETO CEASA CATALÃO			
ENDEREÇO DA OBRA: ARCO VIÁRIO, KM 2, ZONA RURAL, CATALÃO - GO			
PROPRIETÁRIO: PREFEITURA MUNICIPAL DE CATALÃO - GO			
AUTOR DO PROJETO: ENGº SAMUEL GONÇALVES CARRILHO		CREA Nº: 1015865852/D-GO	
RESPONSÁVEL TÉCNICO: ENGº SAMUEL GONÇALVES CARRILHO		CREA Nº: 1015865852/D-GO	
DESCRIÇÃO: * Isométricos		ÁREAS: Verificar planta de arquitetura.	
* Cortes			
ESCALA: INDICADAS	DATA: 28 / 07 / 2022	DESENHO: SAYONARA (64) 3443-1688	REVISÃO: