


Nome		Estrutura		Fundação		Base		Base Mt	
Nome	Seção	X	Y	Carga Máx	Carga Mín	M Máx	M Mín	h	h
P1	14x30	207.50	2384.50	2.25	1.00	0.00	0.00	30	55
P2	14x30	207.50	2384.50	2.25	1.00	0.00	0.00	30	55
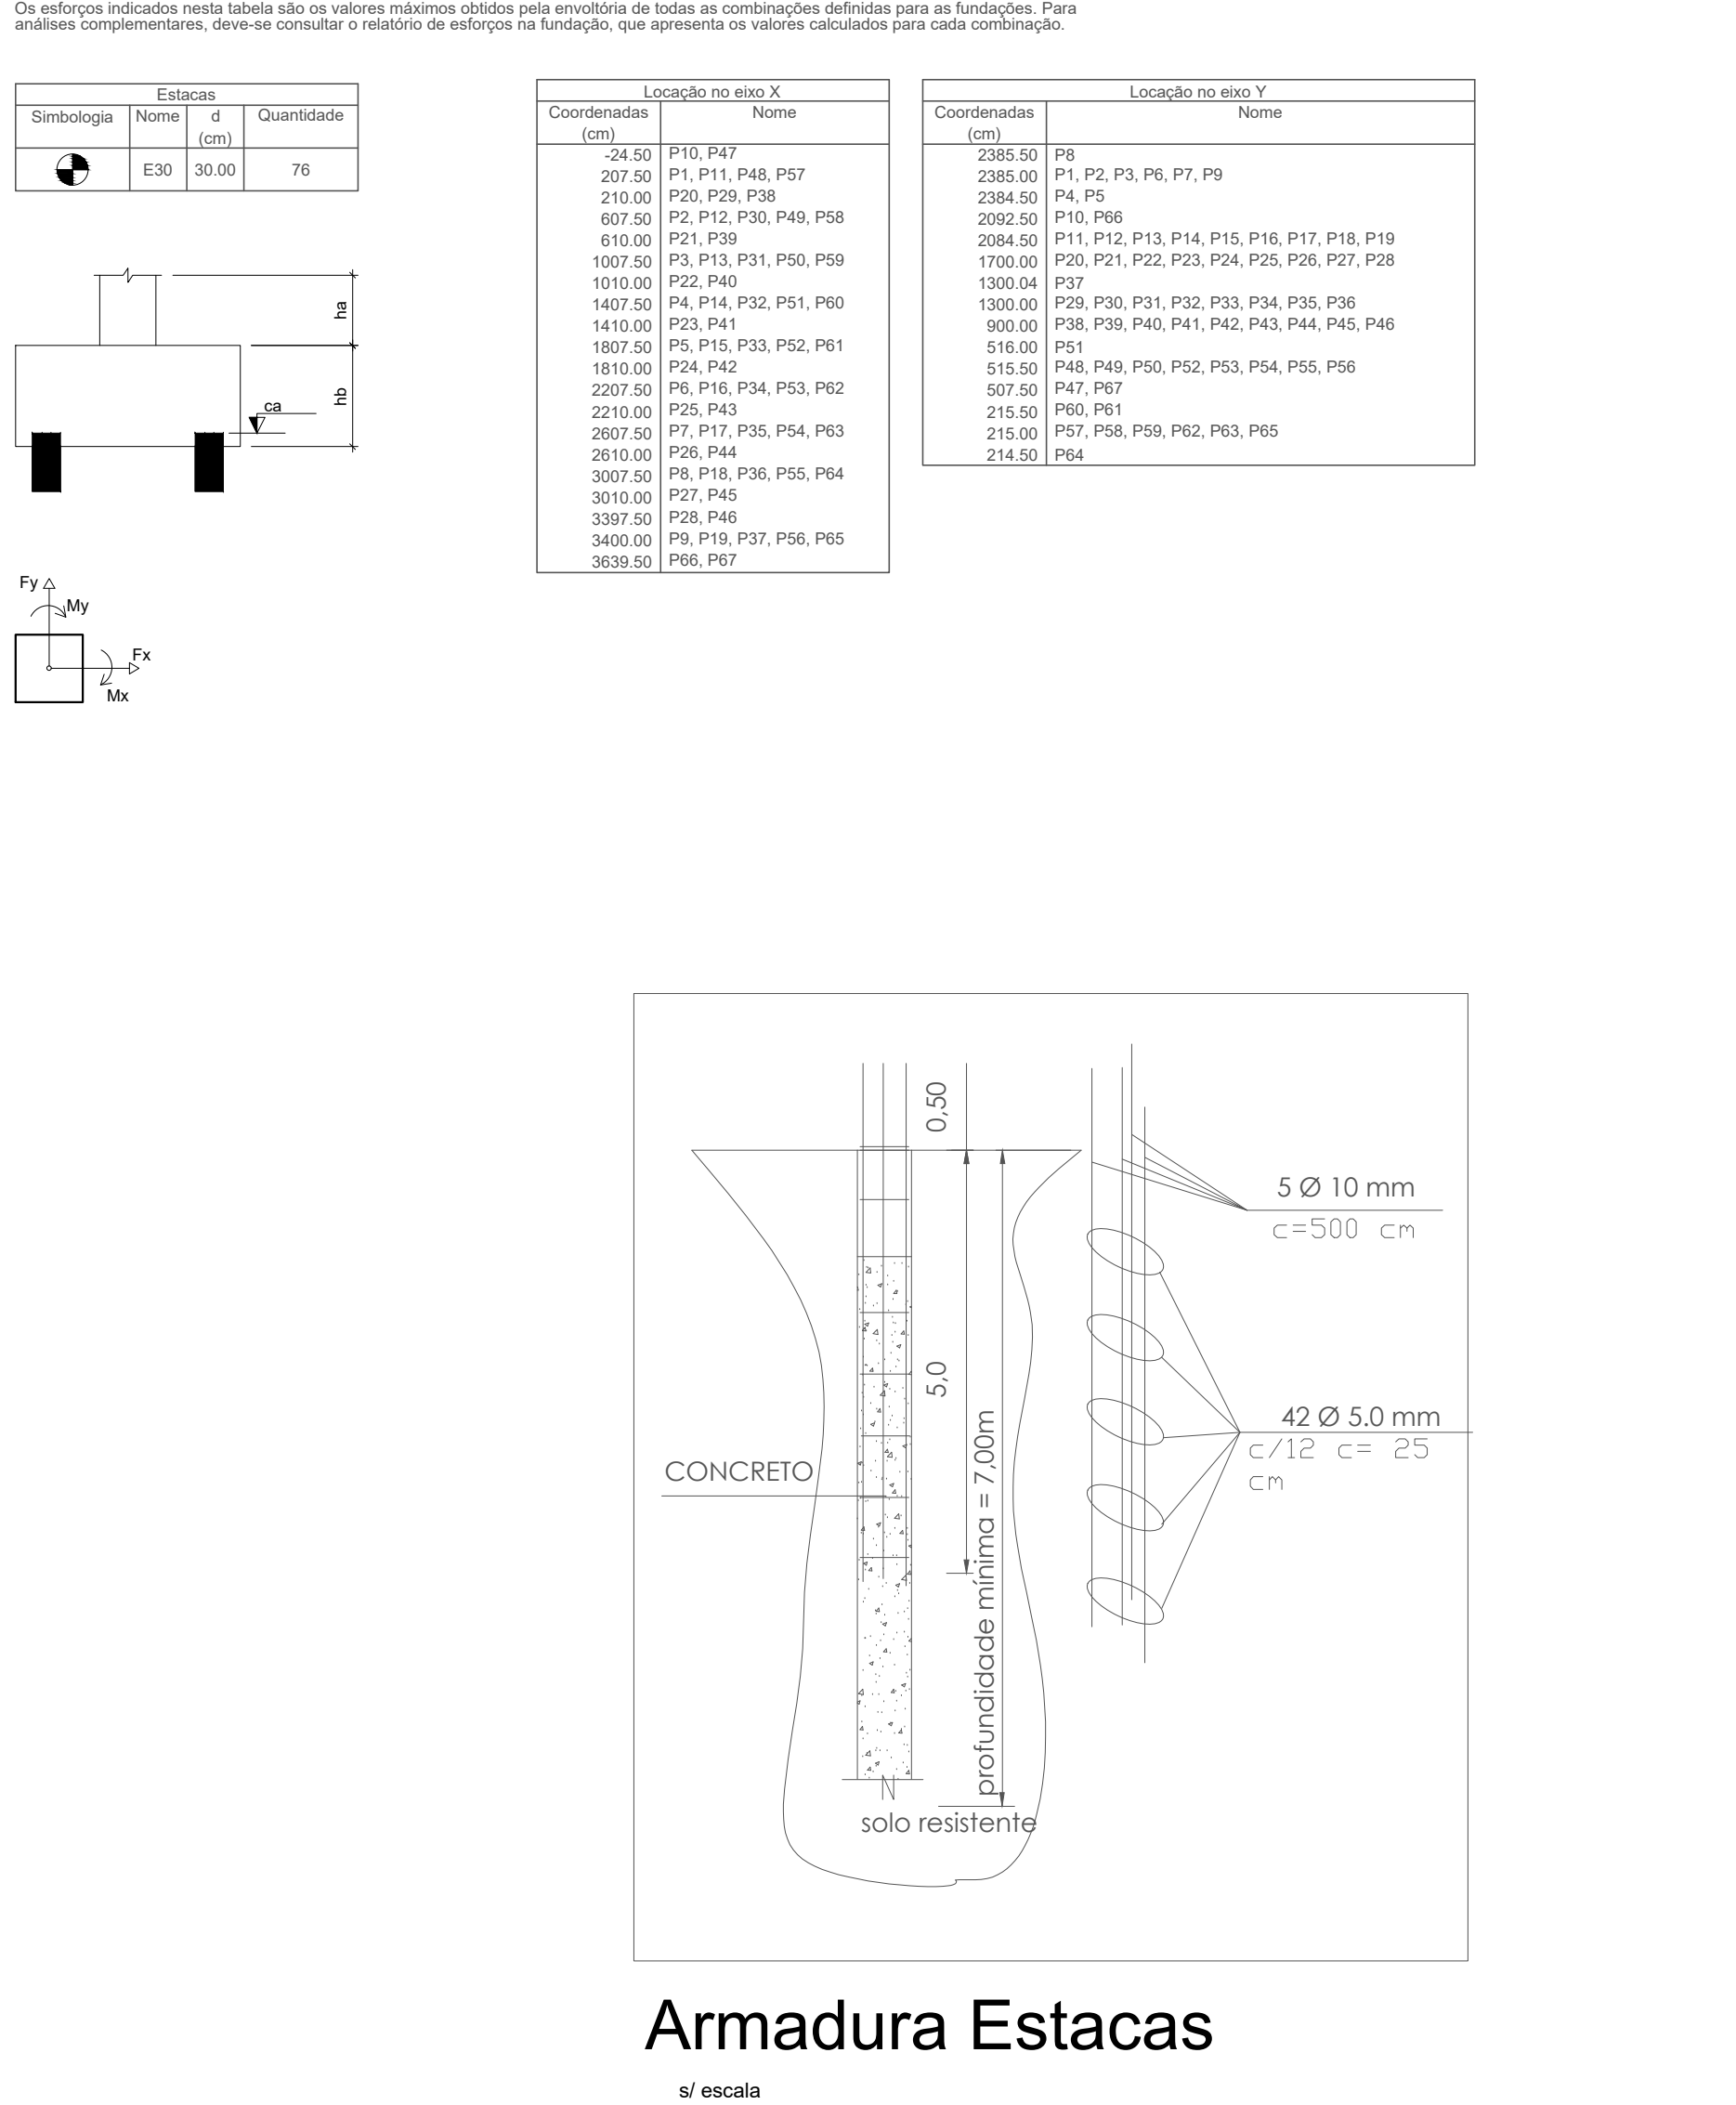

CARIMBO DE APROVAÇÕES:

PROJETO CEASA CATALÃO - ATACADISTA

ENDEREÇO DA OBRA:
ARCO VIÁRIO, KM 2, ZONA RURAL, CATALÃO - GO

PROPRIETÁRIO:
PREFEITURA MUNICIPAL DE CATALÃO - GO

AUTOR DO PROJETO:
ENGP. SAMUEL GONÇALVES CARRILHO

RESPONSÁVEL TÉCNICO:
ENGP. SAMUEL GONÇALVES CARRILHO

DESCRICO:
* Planta de Locação

ESCALA:
INDICADAS

DATA:
13 / 03 / 2023

DESENHO:
SAYONARA

REVISAO:
64) 3443-1688