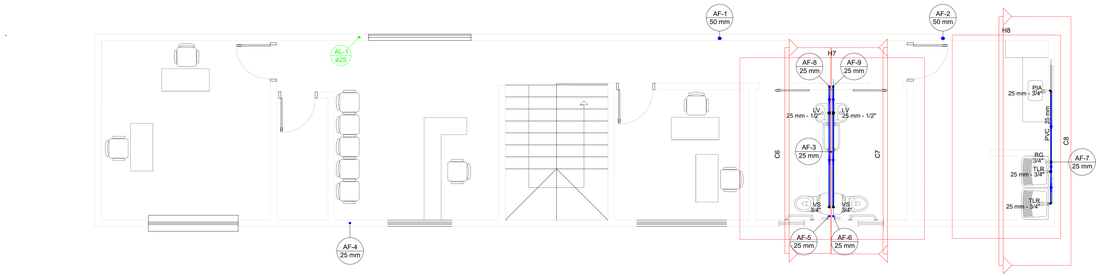

PROJETO HIDRÁULICO - PAV. SUPERIOR FEIRA

ESCALA: 1/50

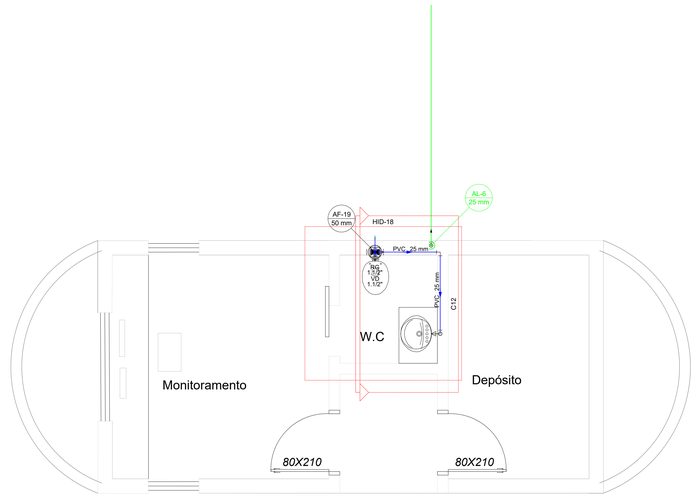

PROJETO HIDRÁULICO - GUARITA

ESCALA: 1/50

Lista de materiais - PAVIMENTO SUPERIOR FEIRA	
Alimentação	
PVC rígido soldável	
Tubos	
25 mm	3.44 m
Água fria	
Aparelho	
Torneira de Pia de Cozinha	
25mm - 3/4"	1 pç
Torneira de Tanque de Lavar	
25mm 3/4"	2 pç
Torneira de lavatório	
25 mm - 1/2"	2 pç
Vaso Sanitário c/ cx. acoplada	
1/2"	2 pç
Metais	
Registro de gaveta c/ canopla cromada	
3/4"	1 pç
PVC Acessórios	
Engate flexível cobre cromado com canopla	
1/2 - 30cm	2 pç
Engate flexível plástico	
1/2 - 30cm	2 pç
PVC rígido soldável	
Adapt sold.curto c/bolsa-rosca p registro	
25 mm - 3/4"	2 pç
Joelho 90° soldável	
25 mm	5 pç
Luva de correr p/ tubo	
25 mm	2 pç
50 mm	2 pç
Luva soldável	
25 mm	5 pç
Tubos	
25 mm	28.29 m
50 mm	6 m
Tê 90 soldável	
25 mm	3 pç
PVC soldável azul c/ bucha latão	
Joelho 90° soldável com bucha de latão	
25 mm - 3/4"	2 pç
Joelho de redução 90° soldável com bucha de latão	
25 mm- 1/2"	4 pç
Tê sold c/ bucha latão bolsa central	
25 mm- 3/4"	1 pç

Legenda de condutos - Pavimento 1
Água fria
Alimentação

Legenda das indicações - Pavimento 1
LV Lavatório com joelho de 90° - 25 mm - 1/2"
PIA Pia de cozinha com joelho de 90° - 25 mm - 3/4"
RG Registro de gaveta c/canopla cromada c/PVC soldável - 3/4"
TLR Tanque de lavar com Tê de 90° - 25 mm - 3/4"
TLR Tanque de lavar com joelho de 90° - 25 mm - 3/4"
VS Vaso sanitário com caixa acoplada - 3/4"

Legenda - Pavimento 1
Registro de gaveta c/canopla cromada c/PVC soldável

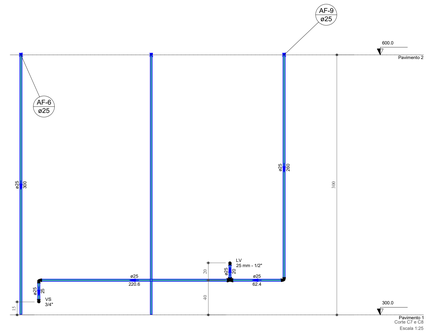

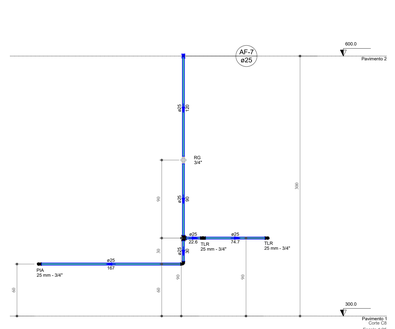

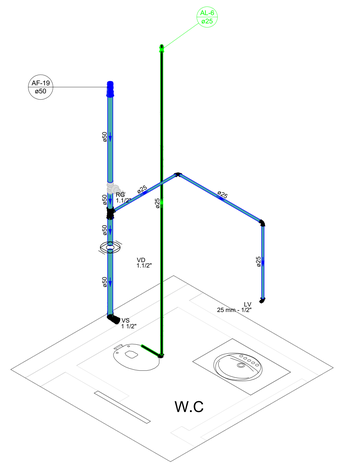

Detalhe HID-18
Escala 1:25

Lista de materiais - Guarita	
Alimentação	
PVC rígido soldável	
Bucha de redução sold. longa	
60 mm - 25 mm	1 pç
Joelho 90° soldável	
25 mm	1 pç
Luva de correr p/ tubo	
25 mm	1 pç
Tubos	
25 mm	13.95 m
60 mm	54.27 m
Água fria	
Aparelho	
Torneira de lavatório	
25 mm - 1/2"	1 pç
Vaso Sanitário p/ Válvula de Descarga de 1 1/2"	
40mm - 1 1/2"	1 pç
Metais	
Registro de gaveta c/ canopla cromada	
1.1/2"	1 pç
Válvula de descarga baixa pressão	
1.1/2"	1 pç
PVC Acessórios	
Bolsa de ligação p/ vaso sanitário	
1.1/2"	1 pç
Engate flexível plástico	
1/2 - 30cm	1 pç
Tubo de descarga VDE.	
38 mm	1 pç
Tubo de ligação latão cromado c/ canopla p/ vaso Sa.	
38 mm	1 pç
PVC rígido soldável	
Adapt sold.curto c/bolsa-rosca p registro	
50 mm - 1.1/2"	3 pç
Joelho 90° soldável	
25 mm	2 pç
Tubos	
25 mm	2.81 m
50 mm	1.75 m
Tê 90 soldável	
60 mm	1 pç
Tê de redução 90 soldável	
50 mm - 25 mm	1 pç
PVC soldável azul c/ bucha latão	
Joelho de redução 90° soldável com bucha de latão	
25 mm- 1/2"	1 pç

Legenda de condutos - PAVIMENTO TERREO
Água fria
Alimentação

Legenda das indicações - PAVIMENTO TERREO
RG Registro de gaveta c/canopla cromada c/PVC soldável - 1.1/2"
VD Valvula de descarga c/PVC soldável - 1.1/2"

Legenda - PAVIMENTO TERREO
Registro de gaveta c/canopla cromada c/PVC soldável
Valvula de descarga c/PVC soldável

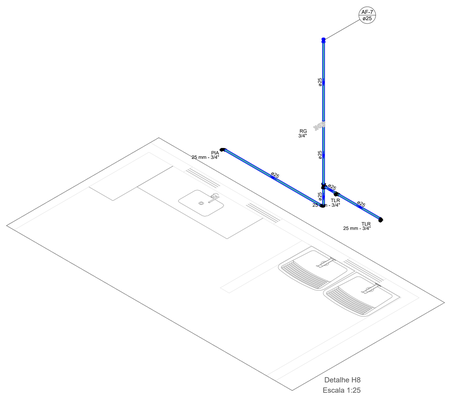

Detalhe H8
Escala 1:25

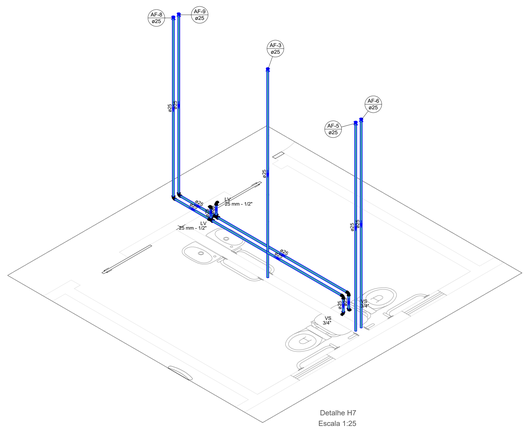

Detalhe H7
Escala 1:25

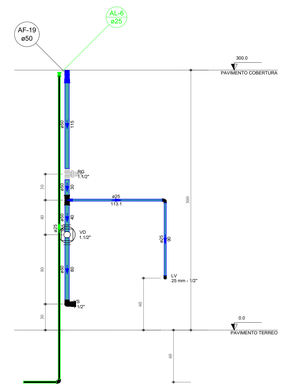

Corte C12
Escala 1:25

CARIMBO DE APROVAÇÕES :

PREFEITURA CATALÃO
Cidade que sonha e faz.

LICENGE
ENGENHARIA & CONSULTORIA

TIPO DE USO :

PROJETO CEASA CATALÃO - FEIRA E GUARITA

HIDRÁULICO

ENDEREÇO DA OBRA :
ARCO VIÁRIO, KM 2, ZONA RURAL, CATALÃO - GO

PROPRIETÁRIO :
PREFEITURA MUNICIPAL DE CATALÃO - GO — CNPJ: 01.505.643/0001-50

AUTOR DO PROJETO :
ENGº. SAMUEL GONÇALVES CARRILHO — CREA nº.1015865852D - GO

Nº DA PRANCHA : 04/04

RESPONSÁVEL TÉCNICO :
ENGº. SAMUEL GONÇALVES CARRILHO — CREA nº.1015865852D - GO

DESCRIÇÃO :
* Projeto Hidraulico Pav. superior e Guarita
* Detalhes
* Lista de materiais

AREAS :
Verificar planta de arquitetura.

ESCALA :	DATA :	DESENHO :	REVISÃO :
INDICADAS	13 / 03 / 2023	SAYONARA (64) 3443-1688	