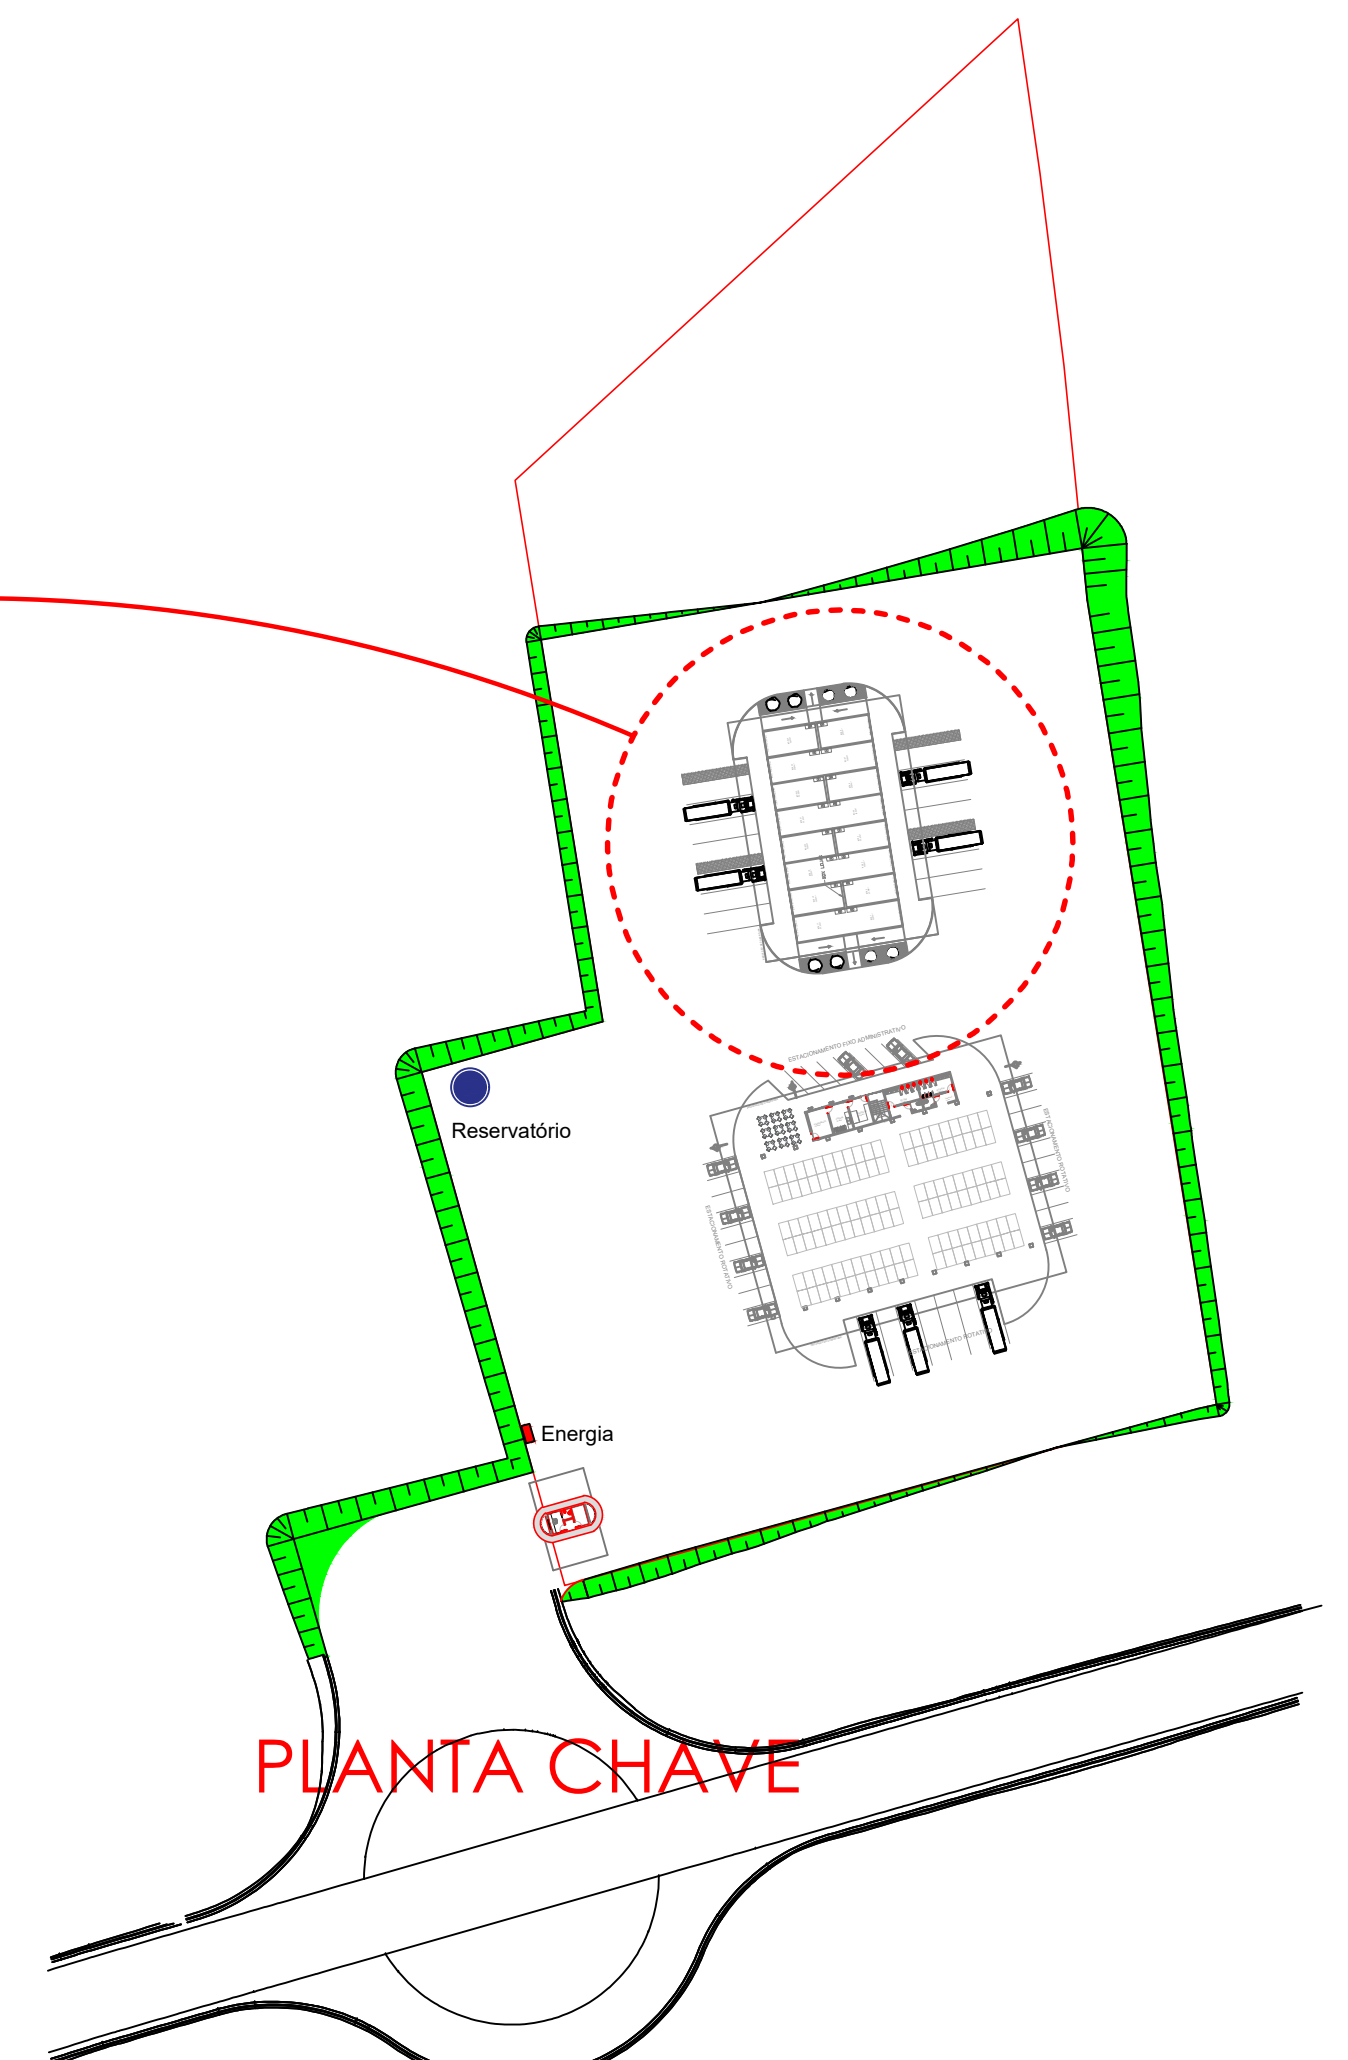
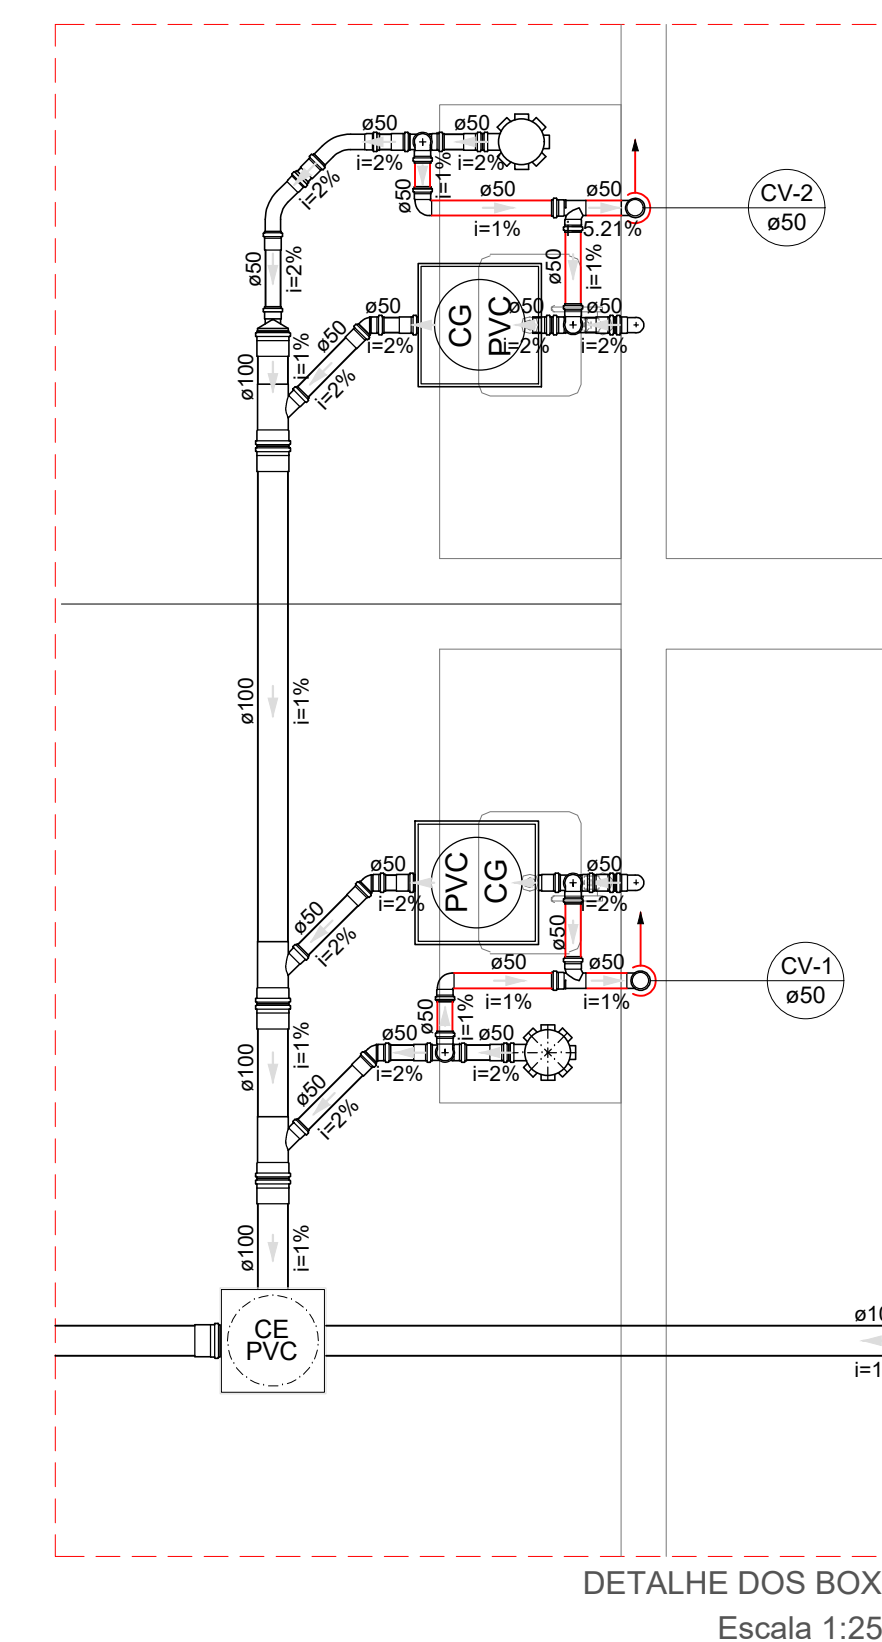
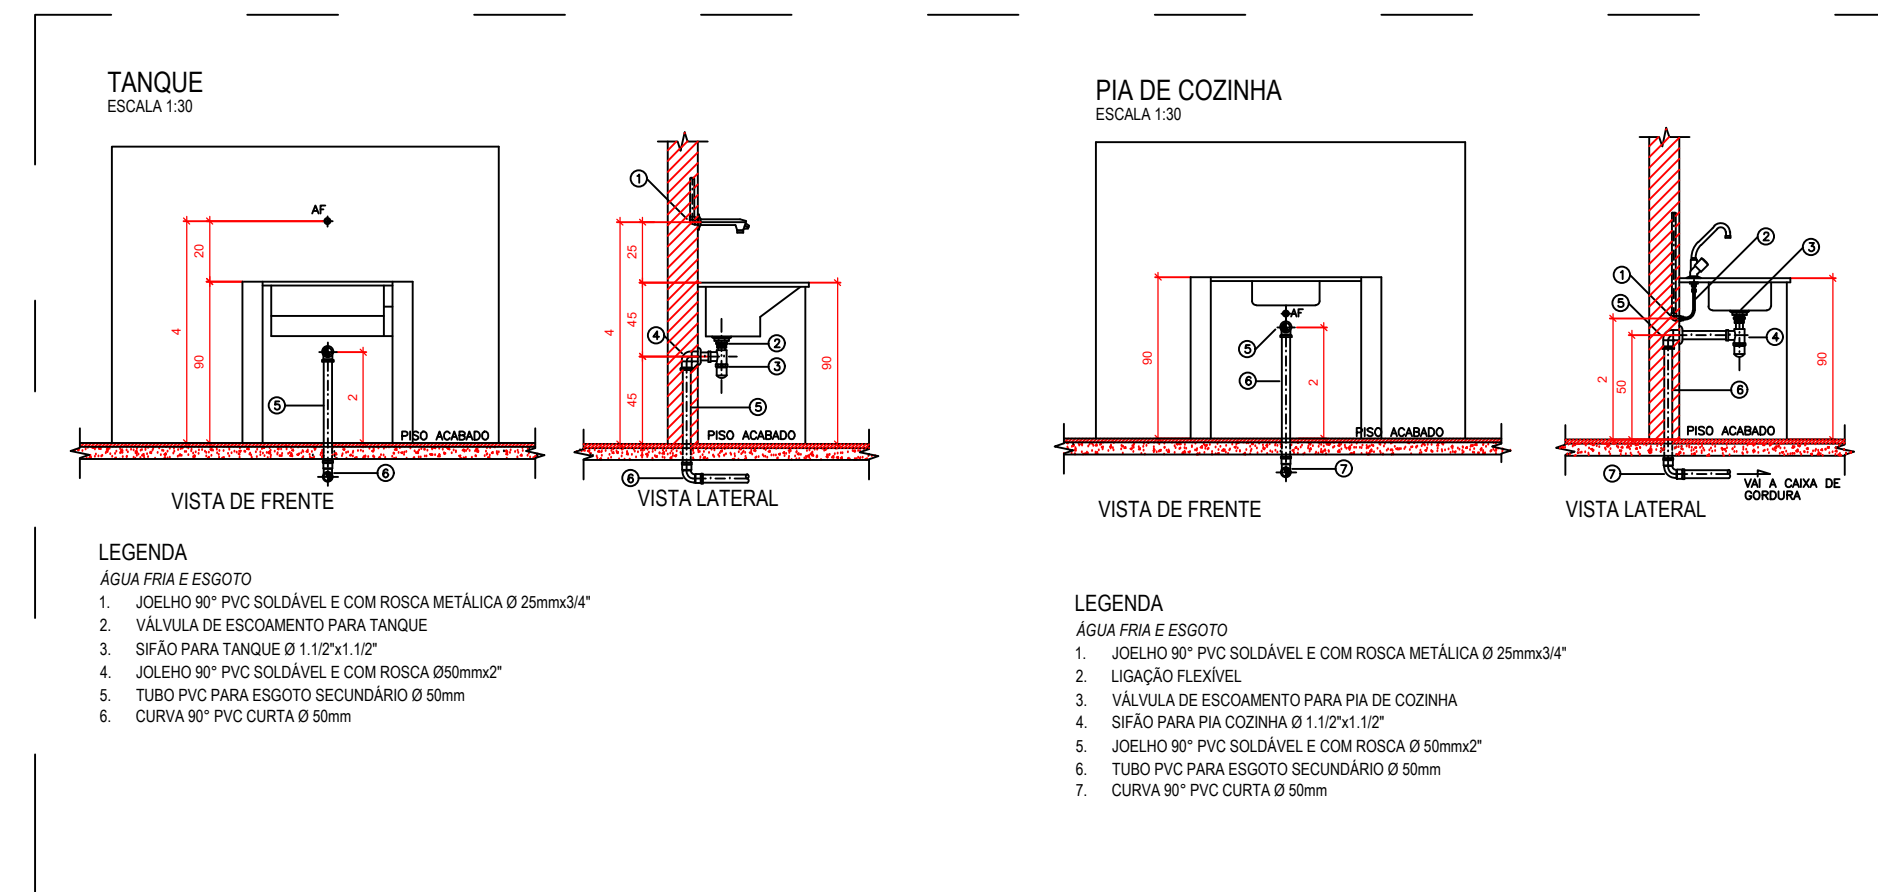


[illegible][illegible]

| | | | | |
|--|---|---|----------------------------|---------------|
| CARIMBO DE APROVAÇÕES : | | | | |
|  <div style="display: inline-block; vertical-align: middle;"> <p style="margin: 0;">PROJETO ARQ.</p> <h1 style="margin: 0;">CATALÃO</h1> <p style="margin: 0;">Cidade que sorri e faz.</p> </div> | |  | | |
| TIPO DE USO : | | | | |
| <h2>PROJETO CEASA CATALÃO - ATACADISTA</h2> | | | | |
| SANITÁRIO | ENDEREÇO DA OBRA : | | | |
| | ARCO VIÁRIO, KM 2, ZONA RURAL, CATALÃO - GO | | | |
| | PROPRIETÁRIO : | | | |
| | PREFEITURA MUNICIPAL DE CATALÃO - GO | | CNPJ: 01.505.643/0001-50 | |
| | AUTOR DO PROJETO: | | | Nº DA PRONHA: |
| | ENGº SAMUEL GONÇALVES CARRILHO | | CREA nº: 1015865852-D - GO | |
| RESPONSÁVEL TÉCNICO : | | | | |
| ENGº SAMUEL GONÇALVES CARRILHO | | CREA nº: 1015865852-D - GO | | |
| DESCRIÇÃO: | | ÁREAS: | | |
| <ul style="list-style-type: none"> * Projeto Sanitário * Detalhes * Lista de materiais * Detalhe de TS e SU | | Verificar planta de arquitetura. | | |
| ESCALA : | DATA : | DESENHO : | REVISÃO : | |
| INDICADAS | 13 / 03 / 2023 | SAYONARA (64) 3443-1688 | | |