AVENIDA A - LADO DIREITO							
QUANTIFICAÇÃO DE VOLUMES							
TRECHO	CAMADA	DISTÂNCIA(M)	ÁREA	LARGURA(M)	ALTURA(M)	VOLUME DE CORTE(M3)	VOLUME DE ATERRO(M3)
EST:0+0,0 A EST:9+15,96	PAVIMENTO	195,96	1.567,68	8,00	0,03	0	47,03
EST:0+0,0 A EST:9+15,96	BASE	195,96	1.763,64	9,00	0,20	0	352,73
EST:0+0,0 A EST:9+15,96	TERRAPLANAGEM	195,96		VARIÁVEL	VARIÁVEL	2,95	445,65

AVENIDA A - LADO ESQUERDO							
QUANTIFICAÇÃO DE VOLUMES							
TRECHO	CAMADA	DISTÂNCIA(M)	ÁREA	LARGURA(M)	ALTURA(M)	VOLUME DE CORTE(M3)	VOLUME DE ATERRO(M3)
EST:0+0,0 A EST:10+15,14	PAVIMENTO	215,14	1.505,98	7,00	0,03	0	45,18
EST:0+0,0 A EST:10+15,14	BASE	215,14	1.721,12	8,00	0,20	0	344,22
EST:0+0,0 A EST:10+15,14	TERRAPLANAGEM	215,14		VARIÁVEL	VARIÁVEL	39,22	449,21

RESUMO DOS VOLUMES		
LOÇALIZAÇÃO	VOLUME DE CORTE(M3)	VOLUME DE ATERRO(M3)
AV. A LADO DIREITO	2,95	445,65
AV. A LADO ESQUERDO	7,46	468,05
TOTAL:	10,41	913,71

RESUMO DOS VOLUMES	
DESCRIÇÃO	VOLUME DE ATERRO(M3)
PAVIMENTO	92,21
BASE	696,95

QUANTITATIVO DA DRENAGEM SUPERFICIAL	UNIDADE
DISSIPADOR DE ENERGIA APLICADO A SAÍDA DE BUEIRO/DESCIDA DÁGUA DE ATERRO (DEB-02)	1,00
ENTRADA PARA DESCIDA DÁGUA - EDA 01 - GREIDE CONTÍNUO	1,00

QUANTITATIVO DA DRENAGEM SUPERFICIAL		
ESTACA	DISCRIMINAÇÃO	COMPRIMENTO
9+4,534	DESCIDA DÁGUA DE ATERRO TIPO RÁPIDO - DAR	7,5
TOTAL:		7,5

OBS: DEMOLIR 240,00 METROS DE CERCA

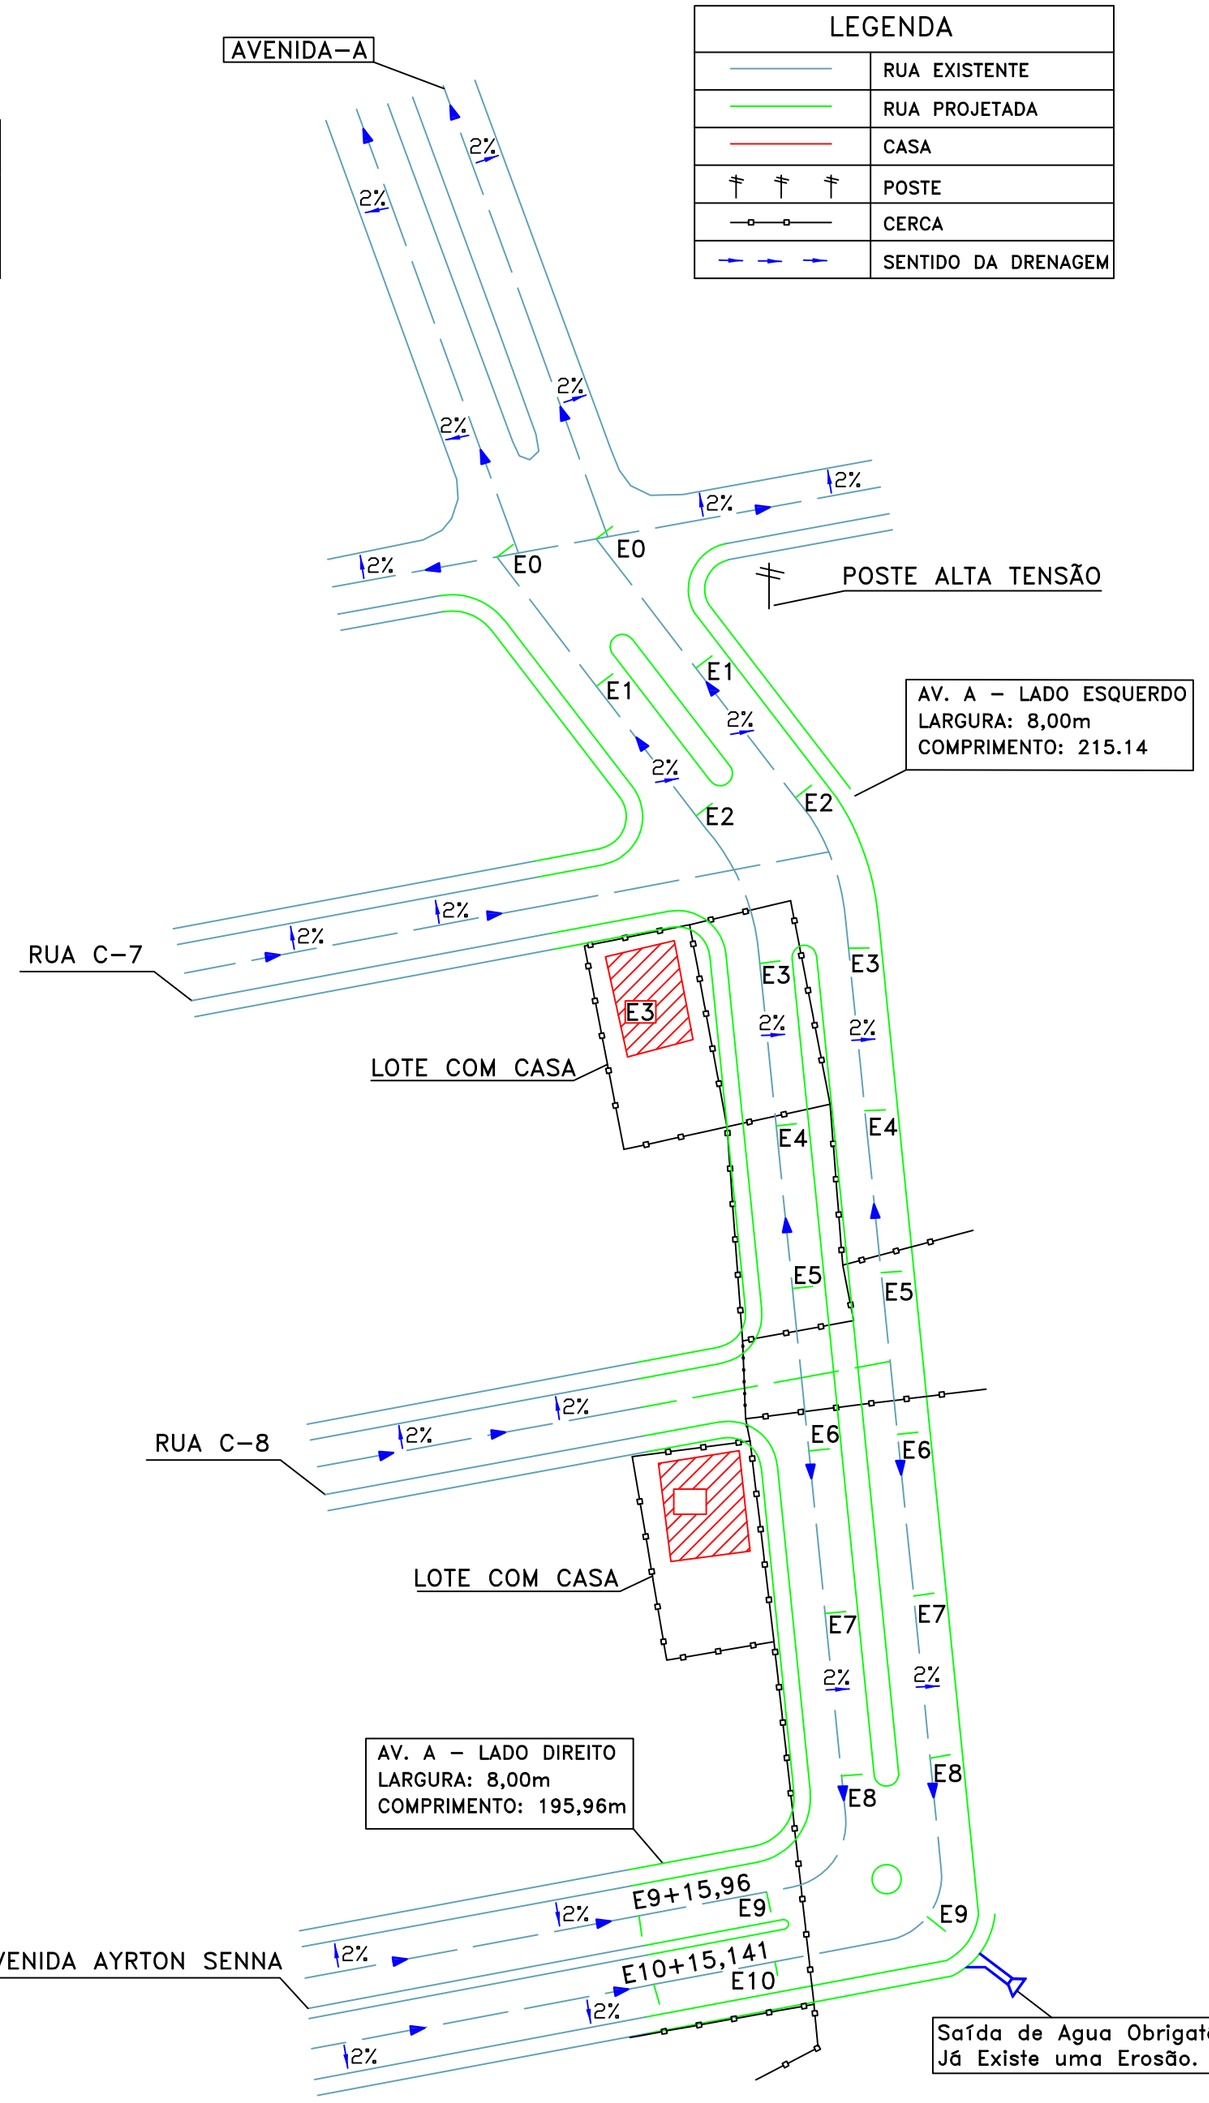

CATALÃO
POTÊNCIA NO CORAÇÃO DO BRASIL

Conteúdo: Projeto Geométrico e de Drenagem
Título: Concepção em Planta
Local: Continuação da Av. A - Residencial Conquista

Proprietário:	Desenho:	Data:
Prefeitura Municipal de Catalão	FREDERICO	outubro/2025
Cidade: Catalão - GO	Escalas: 1/750	
Bairro: Centro	Folha: 02/09	

Assinaturas:

Proprietário:
Prefeitura Municipal de Catalão

Resp. Técnico:
FREDERICO RODRIGUES TONACO
CREA: 1019573300D-GO

observação e outros:

Aprovação: