




1 Vista superior  
1:25

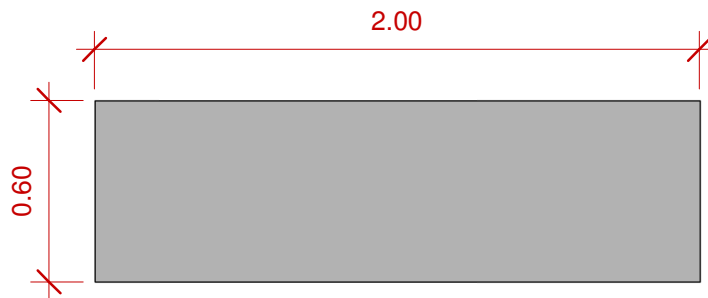


2 Vista frontal  
1:25

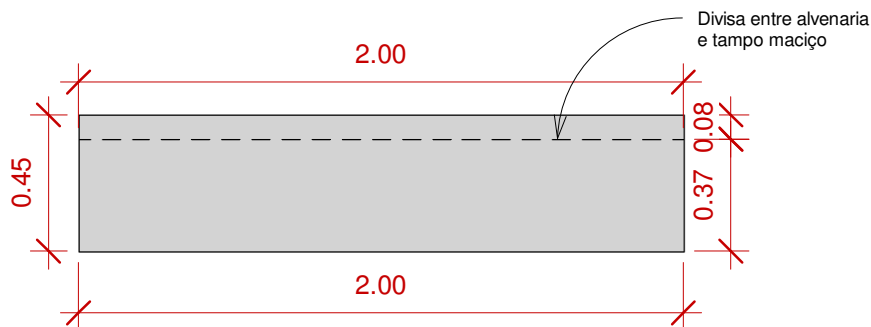

3 Vista lateral  
1:25

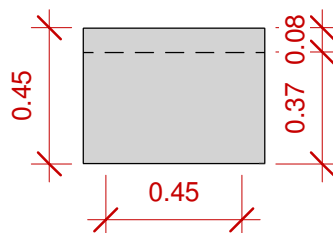

4 Vista perspectiva  
1:25

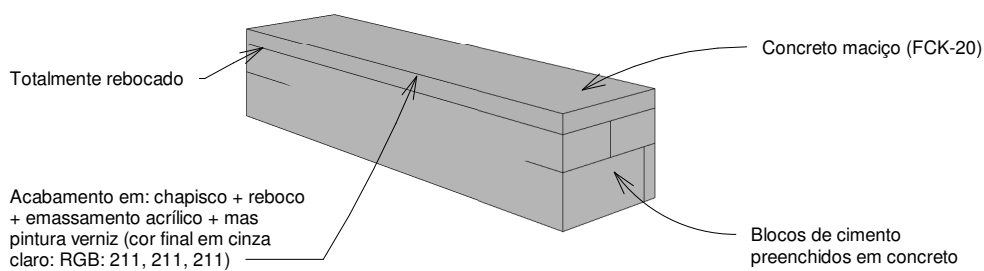

## DETALHAMENTO BANCO

Endereço:

Avenida Wilson Barbosa de Lima, Esq. com a Rua Alan Mori, Bairro Evelina Nour

Proprietário:

Prefeitura Municipal de Catalão CNPJ: 01.505.643/0001-50

Autor do projeto e Responsável Técnico:

Prefeitura Municipal de Catalão CNPJ: 01.505.643/0001-50

Data: Abril de 2023

Escala: 1:25

Áreas:

Área total: 4.542,20 m²

Prancha: 01 / 01