PRODUCED BY AN AUTODESK EDUCATIONAL PRODUCT

LEGENDA PROJETO GEOMÉTRICO	
	SAIA OFFSET
	ASFALTO PROJETADO
	MEIO FIO COM SARJETA
	MEIO SEM SARJETA
	BUEIRO DE 1000MM
	SAÍDA DÁGUA
	SENTIDO DA DRENAGEM
	FAIXA DE DOMÍNIO
	CONFRONTANTES
	CERCA EXISTENTE

Estrada da Custódia

LEGENDA PERFIL ALTIMÉTRICO	
	GREIDE PROJETADO
	TERRENO NATURAL

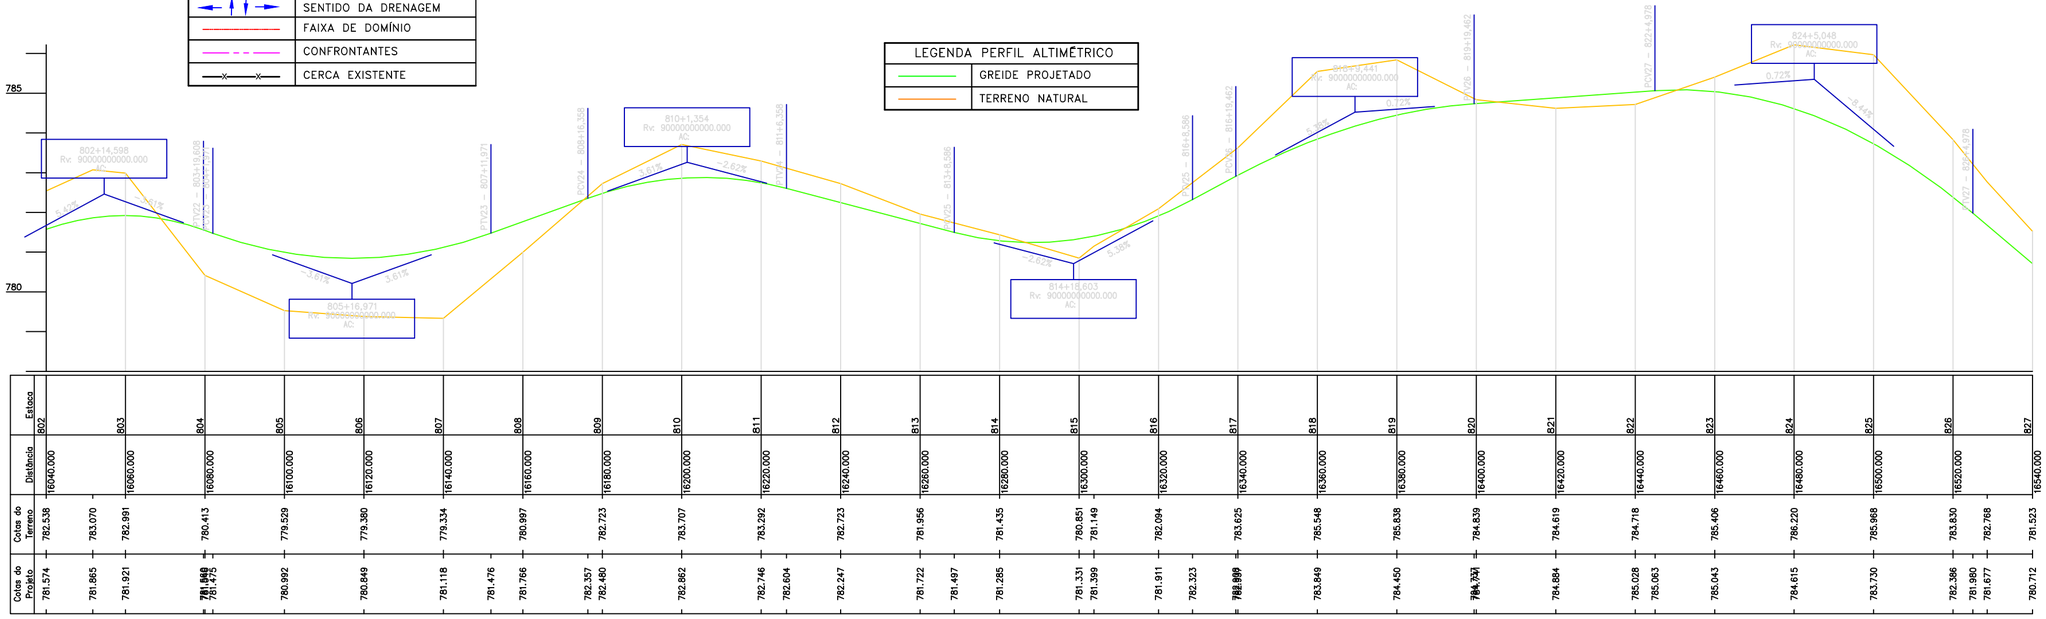

Estaca	802	803	804	805	806	807	808	809	810	811	812	813	814	815	816	817	818	819	820	821	822	823	824	825	826	827
Distância	16040.000	16060.000	16080.000	16100.000	16120.000	16140.000	16160.000	16180.000	16200.000	16220.000	16240.000	16260.000	16280.000	16300.000	16320.000	16340.000	16360.000	16380.000	16400.000	16420.000	16440.000	16460.000	16480.000	16500.000	16520.000	16540.000
Cotas do Terreno	782.538	783.070	782.991	780.413	779.529	779.380	779.334	780.997	782.723	783.707	783.292	782.723	781.956	781.435	780.851	781.149	782.094	783.625	785.548	785.838	784.839	784.619	784.718	785.406	786.220	785.988	783.830	782.768	781.523
Cotas do Projeto	781.574	781.865	781.921	781.048 781.475	780.992	780.849	781.118	781.476	781.766	782.357	782.480	782.862	782.746	782.604	782.247	781.722	781.497	781.285	781.331	781.399	781.911	782.323	782.899 782.899	783.849	784.450	784.737 784.737	784.884	785.028	785.063	785.043	784.615	783.730	782.386	781.980	781.677	780.712

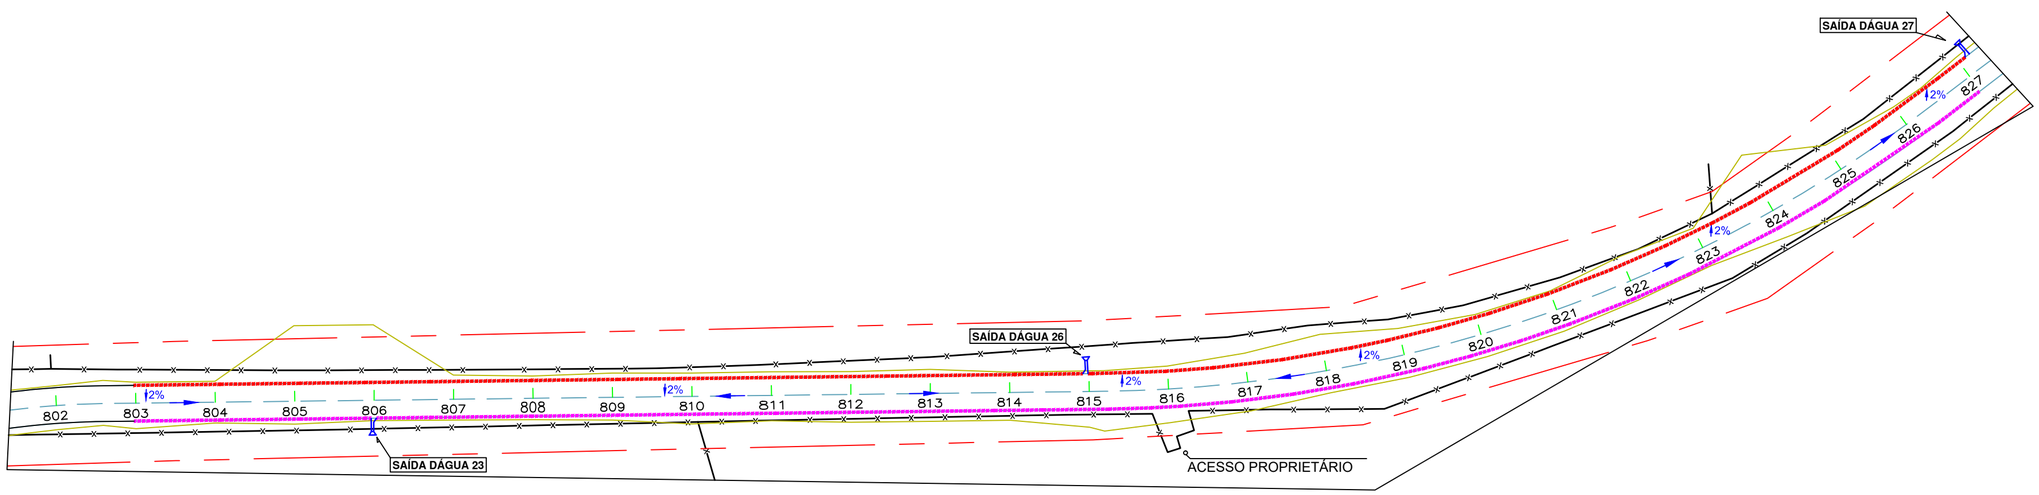

PREFEITURA DE CATALÃO
Cidade que sonha e faz.

Marins Topografia

Conteúdo: **Projeto Geométrico, Drenagem e Perfil Altimétrico** Título: **Concepção em Planta**	Proprietário: **Prefeitura Municipal de Catalão**	Desenho: **Hagamenon**	Data: **Agosto/2023**	Assinaturas: **Proprietário:** Prefeitura Municipal de Catalão **Resp. Técnico:** Hagamenon P. dos Reis CFT-BR nº 005784741-07
Local: **Obs: A Obra Inicia-se na Comunidade Camponesa Cisterna e Segue Até o Centro Comunitário da Custódia, Zona Rural de Catalão - GO**	Cidade: **Catalão - GO**	Escalas: **1/1000**		observação e outros:
	Bairro: **Centro**	Folha: **23/26**		Aprovação:

PRODUCED BY AN AUTODESK EDUCATIONAL PRODUCT
PRODUCED BY AN AUTODESK EDUCATIONAL PRODUCT
PRODUCED BY AN AUTODESK EDUCATIONAL PRODUCT