
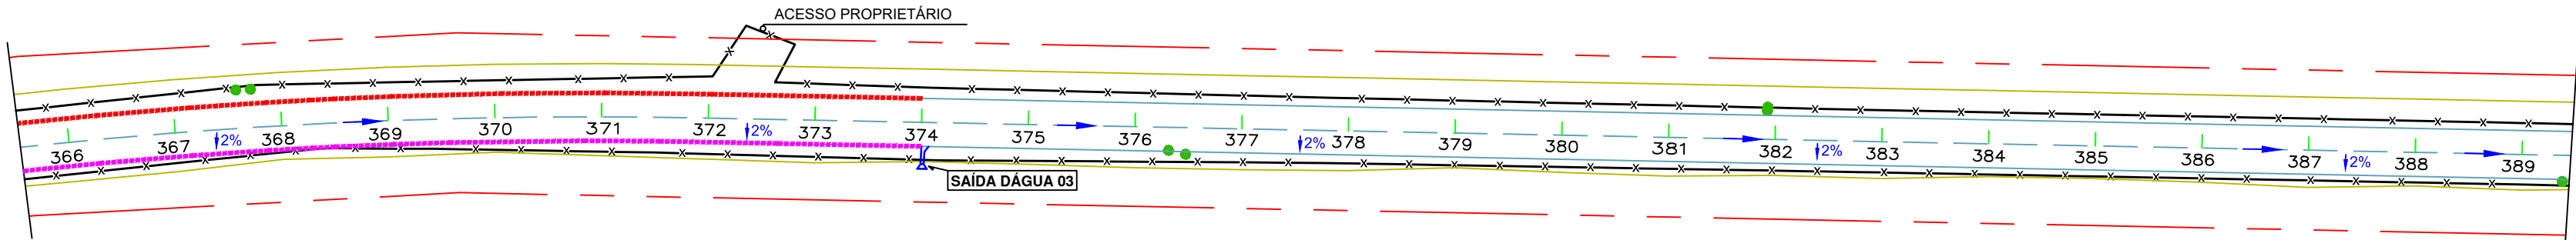


Estrada da Custódia

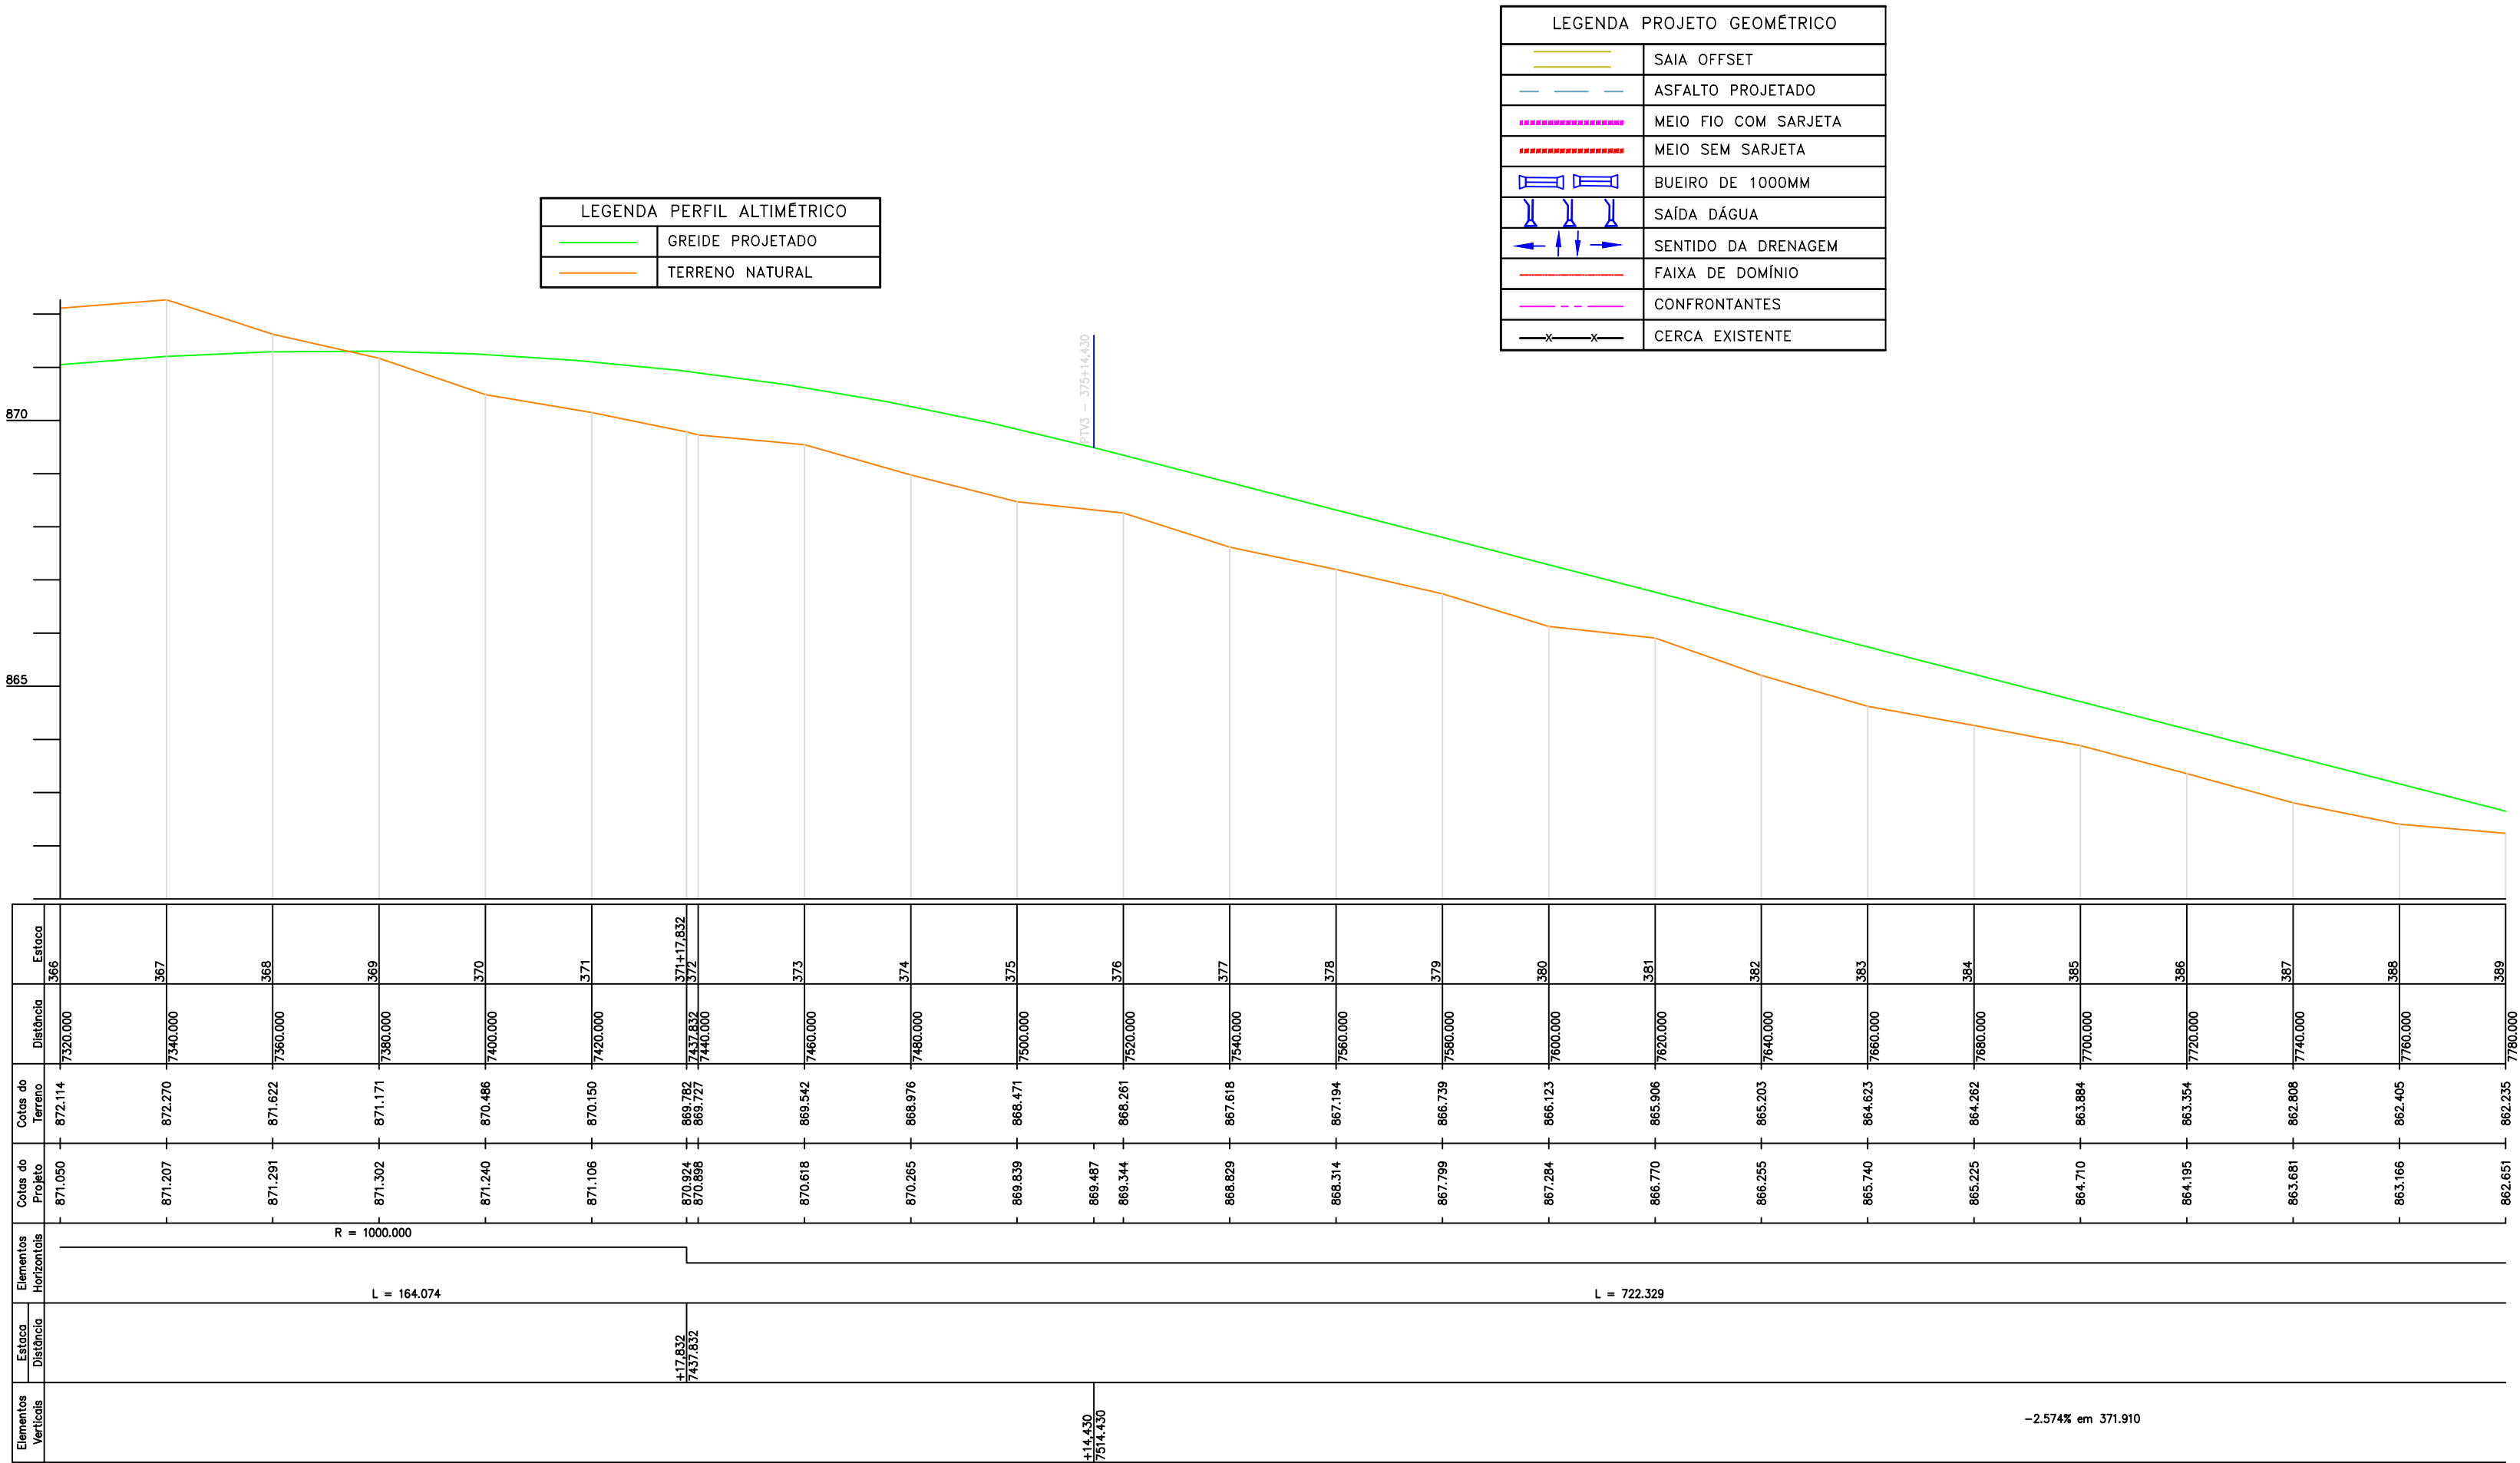

PREFEITURA DE
CATALÃO
Cidade que sonha e faz.

Marins Topografia

Conteúdo: Projeto Geométrico, Drenagem e Perfil Altimétrico

Título: Concepção em Planta

Local: Obs: A Obra Inicia-se na Comunidade Camponesa Cisterna e Segue Até o Centro Comunitário da Custódia, Zona Rural de Catalão - GO

Proprietário: Prefeitura Municipal de Catalão

Cidade: Catalão - GO

Bairro: Centro

Desenho: Hagamenon

Escalas: 1/1000

Folha: 03/26

Data: Agosto/2023

Assinaturas: _____

Proprietário: Prefeitura Municipal de Catalão

Resp. Técnico: Hagamenon P. dos Reis
CFT-BR nº 005784741-07

observação e outros:

Aprovação:

PRODUCED BY AN AUTODESK EDUCATIONAL PRODUCT