


ENTRADAS PARA DESCIDAS D'ÁGUA - EDA

EDA 02
PONTO BAIXO

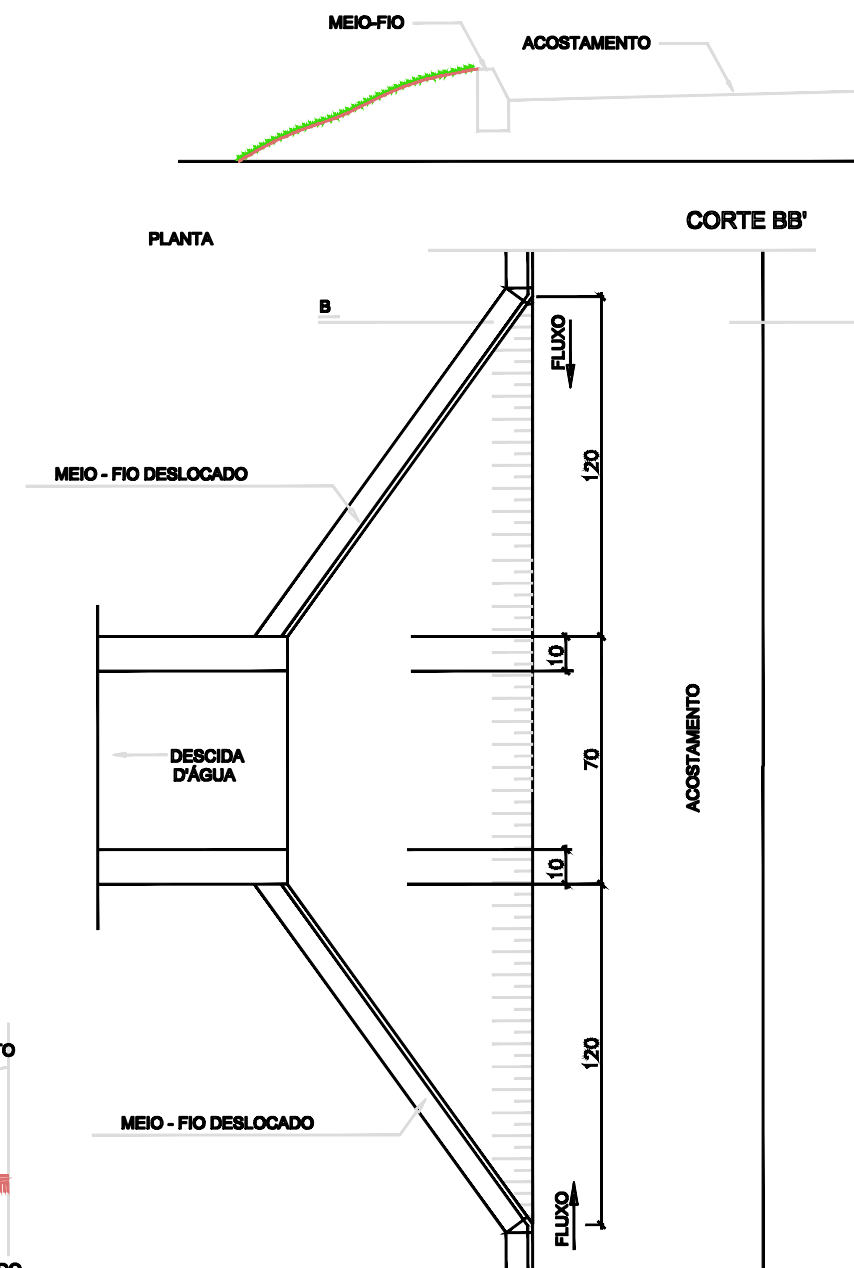

PLANTA

PREFEITURA MUNICIPAL DE CATALÃO		
PROJETO EXECUTIVO DE ENGENHARIA PARA IMPLANTAÇÃO DE RODOVIA		
RODOVIA: ARCO VÁRIO DE CATALÃO		
TRECHO: ENTRONCAMENTO 90+500 / ENTRONCAMENTO 91+000		
CONTEÚDO: PROJETO DE DRENAGEM		
TÍTULO: DESENHO TIPO	ESCALA: 1:50000	PR-21_F09E 00001



Aprovação:
