

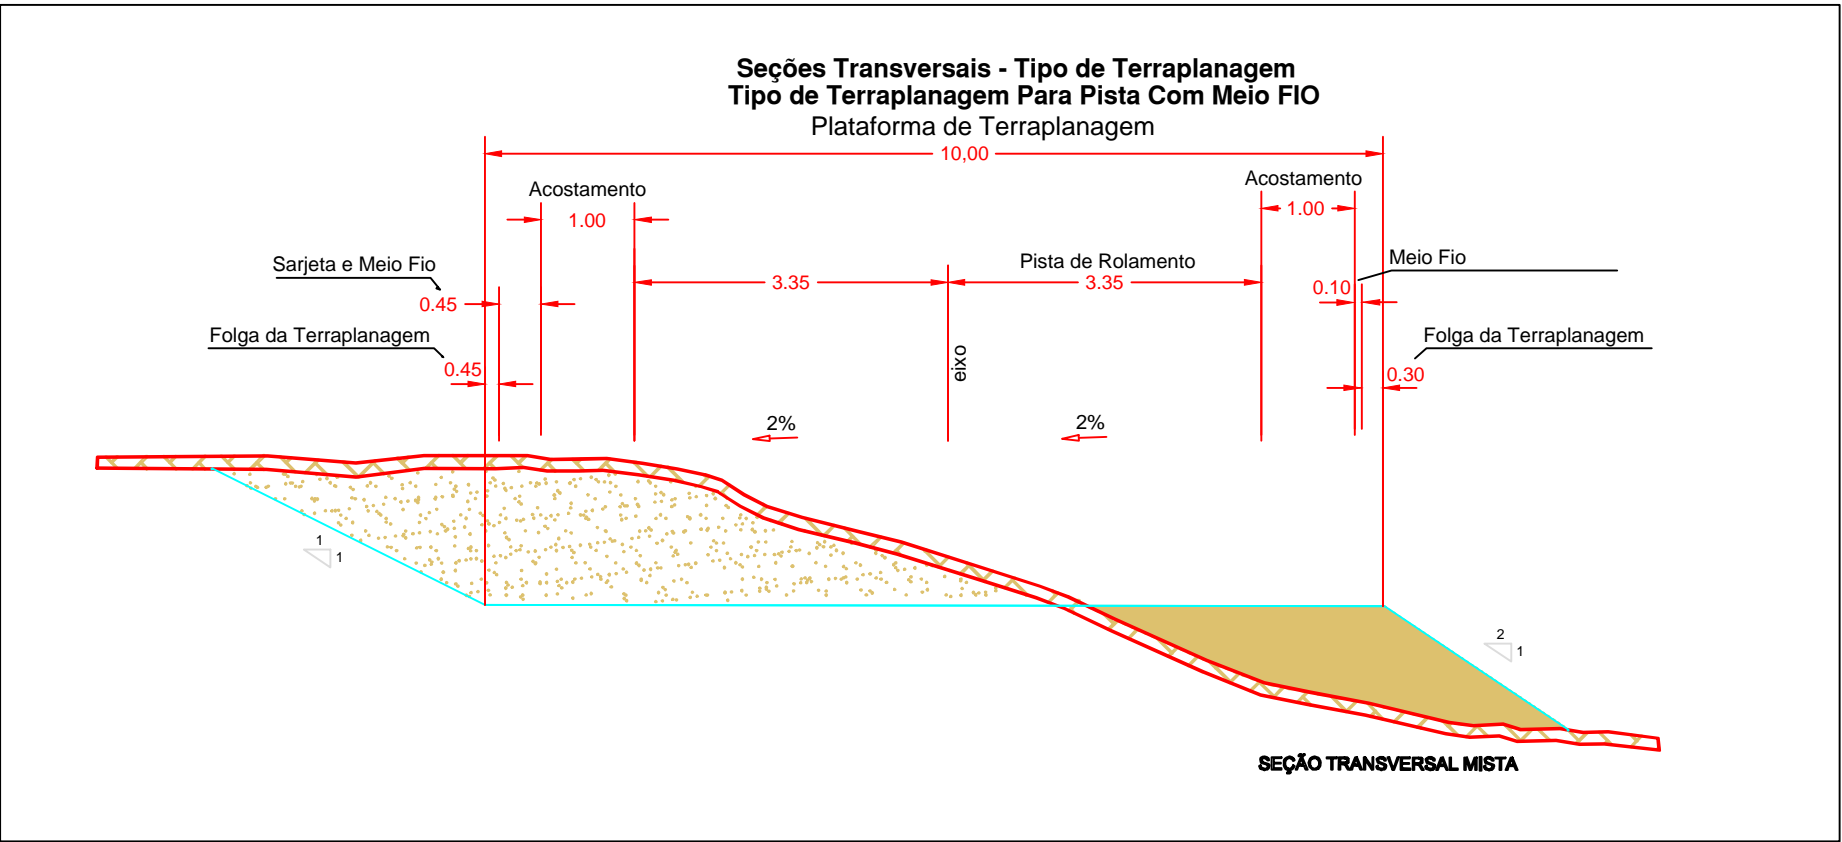


SEÇÕES TRANSVERSAIS TIPO DE TERRAPLENAGEM

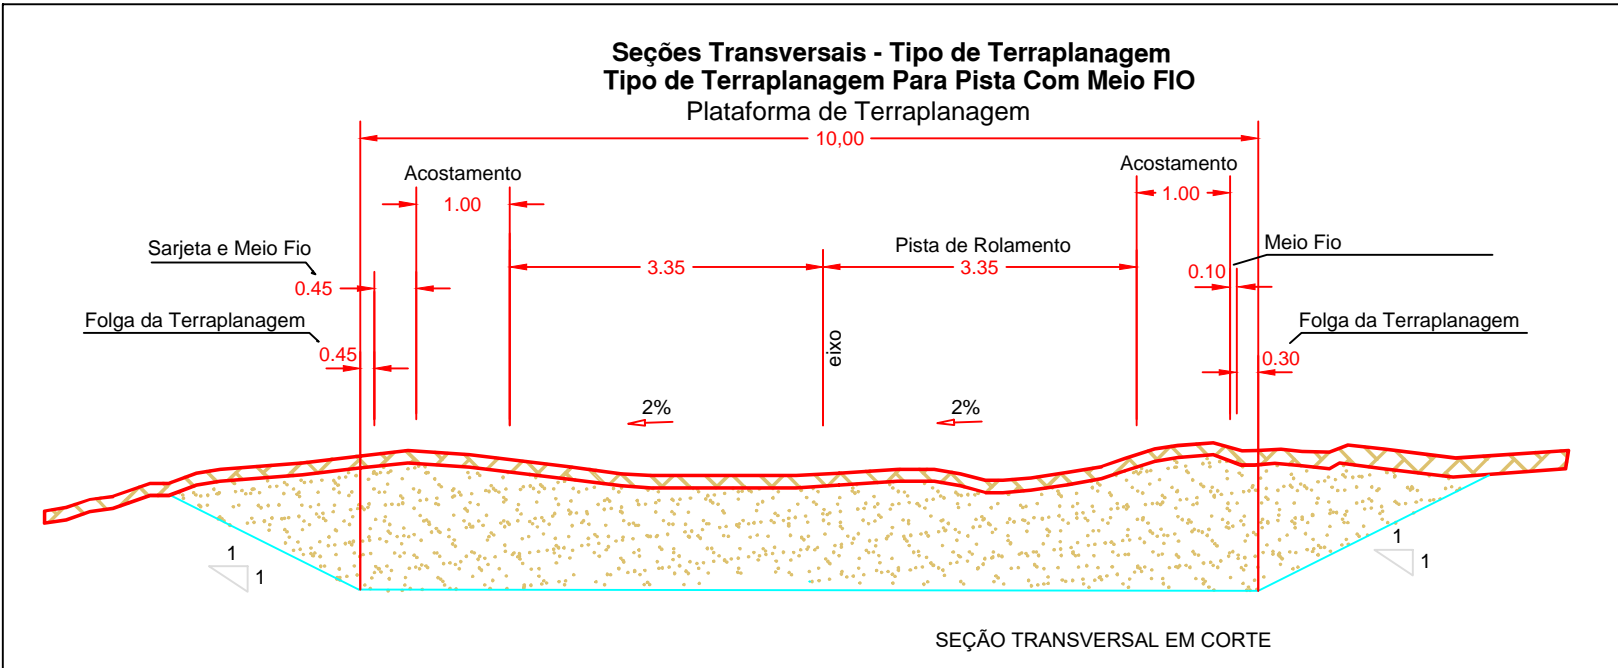

Estrada da Custódia

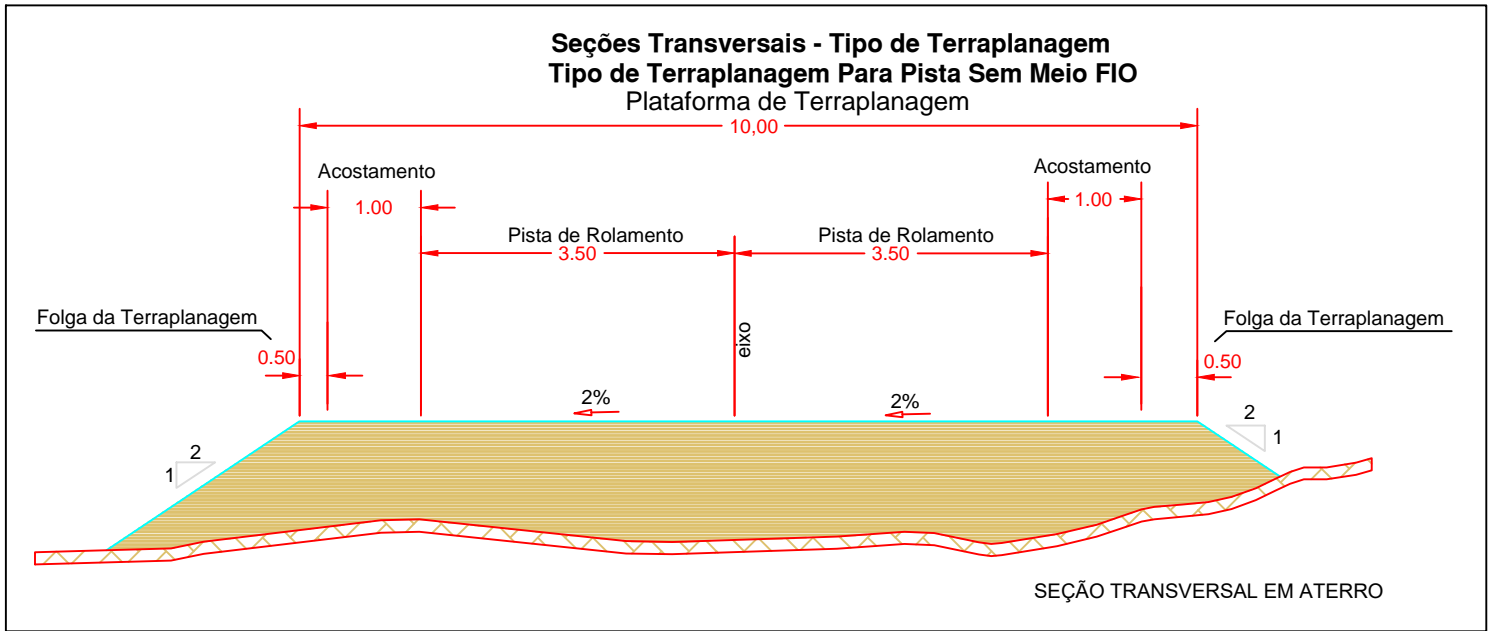

OBSERVAÇÕES:

1 - MEDIDAS EM METROS;  
2 - AS DIMENSÕES E INCLINAÇÕES DOS TALUDES SÃO AS INDICADAS PARA OS CASOS GERAIS. QUANDO O PROJETO ASSIM O EXIGIR, SERÃO FEITOS ESTUDOS ESPECIAIS.

- ATERRO  
CORTE  
TERRENO NATURAL

 Cidade que sonha e faz. 	Conteúdo: Projeto de Terraplanagem Título: Seções Transversais - Tipo de Terraplanagem	Proprietário: Prefeitura Municipal de Catalão Cidade: Catalão - GO Bairro: Centro	Desenho: Hagamenon Escala: 1/400 Folha: 01/01	Data: Agosto/2023	Assinaturas:  Proprietário: Prefeitura Municipal de Catalão Resp. Técnico: Hagamenon P. dos Reis CFT-BR nº 005784741-07	observação e outros:	Aprovação:
	Local: Obs: A Obra Inicia-se na Comunidade Camponesa Cisterna e Segue Até o Centro Comunitário da Custódia, Zona Rural de Catalão - GO						