

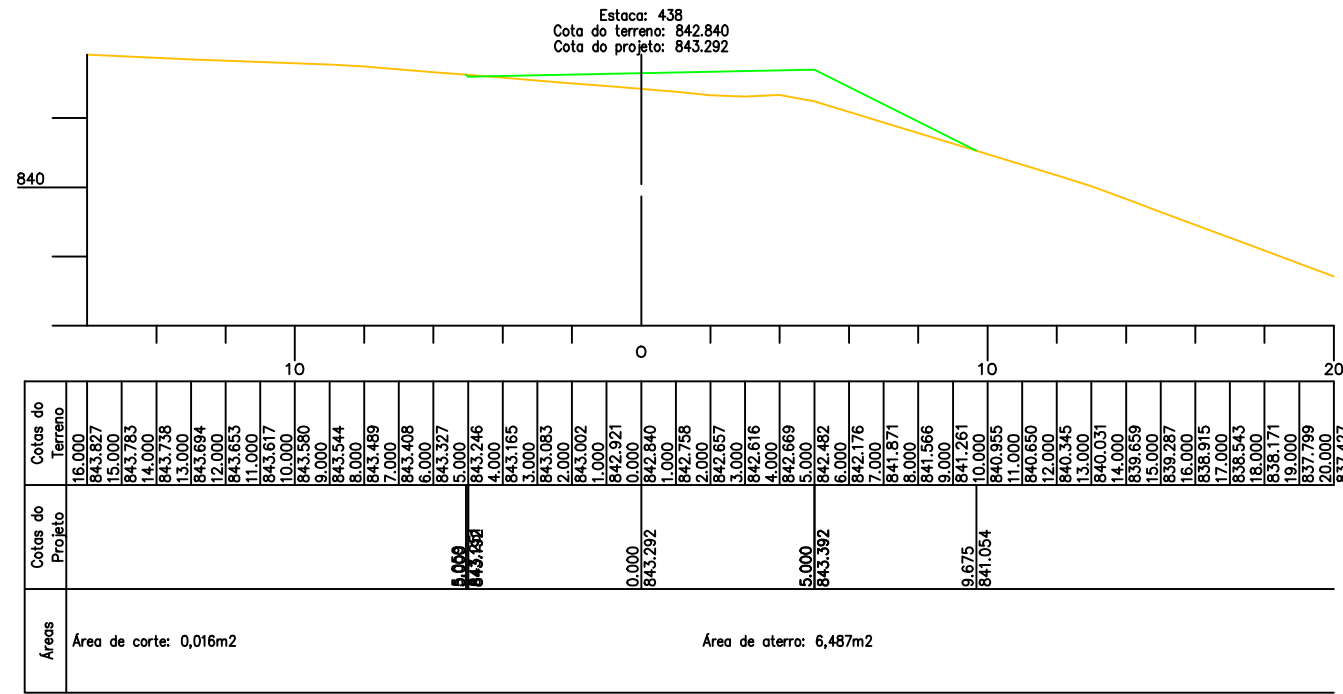
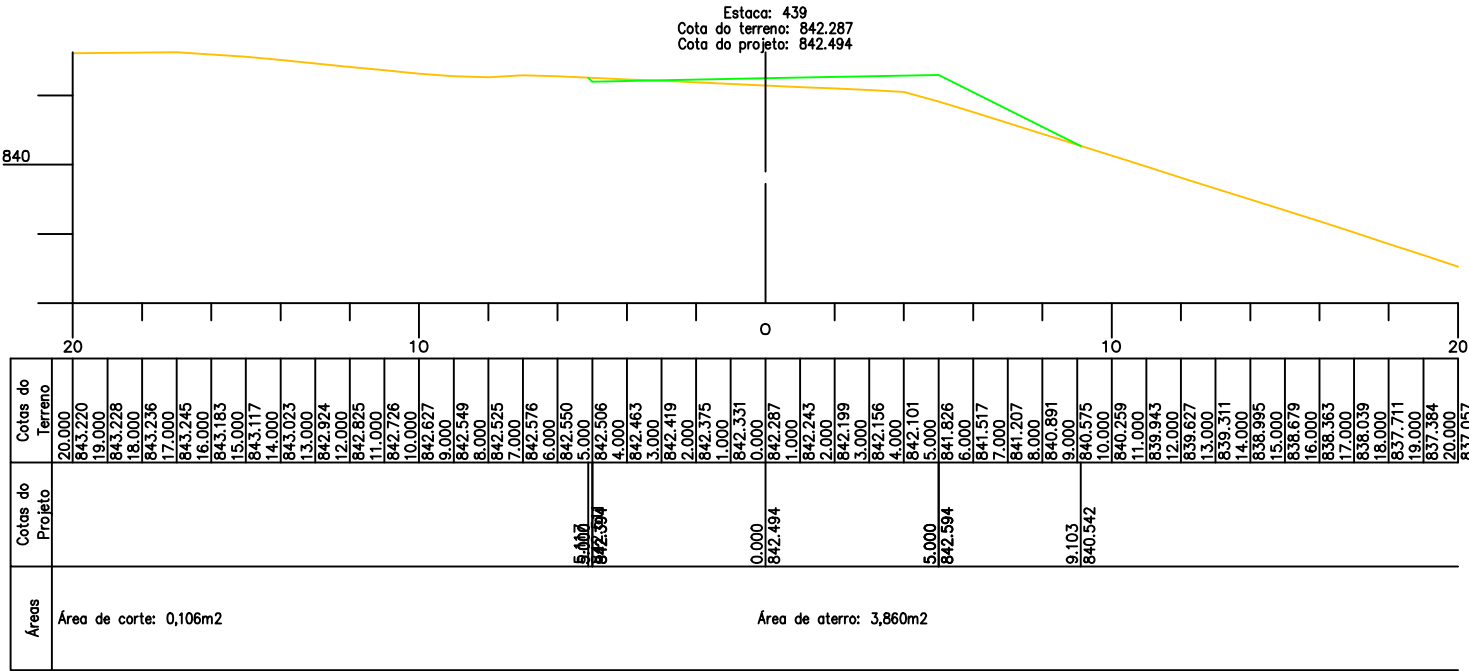
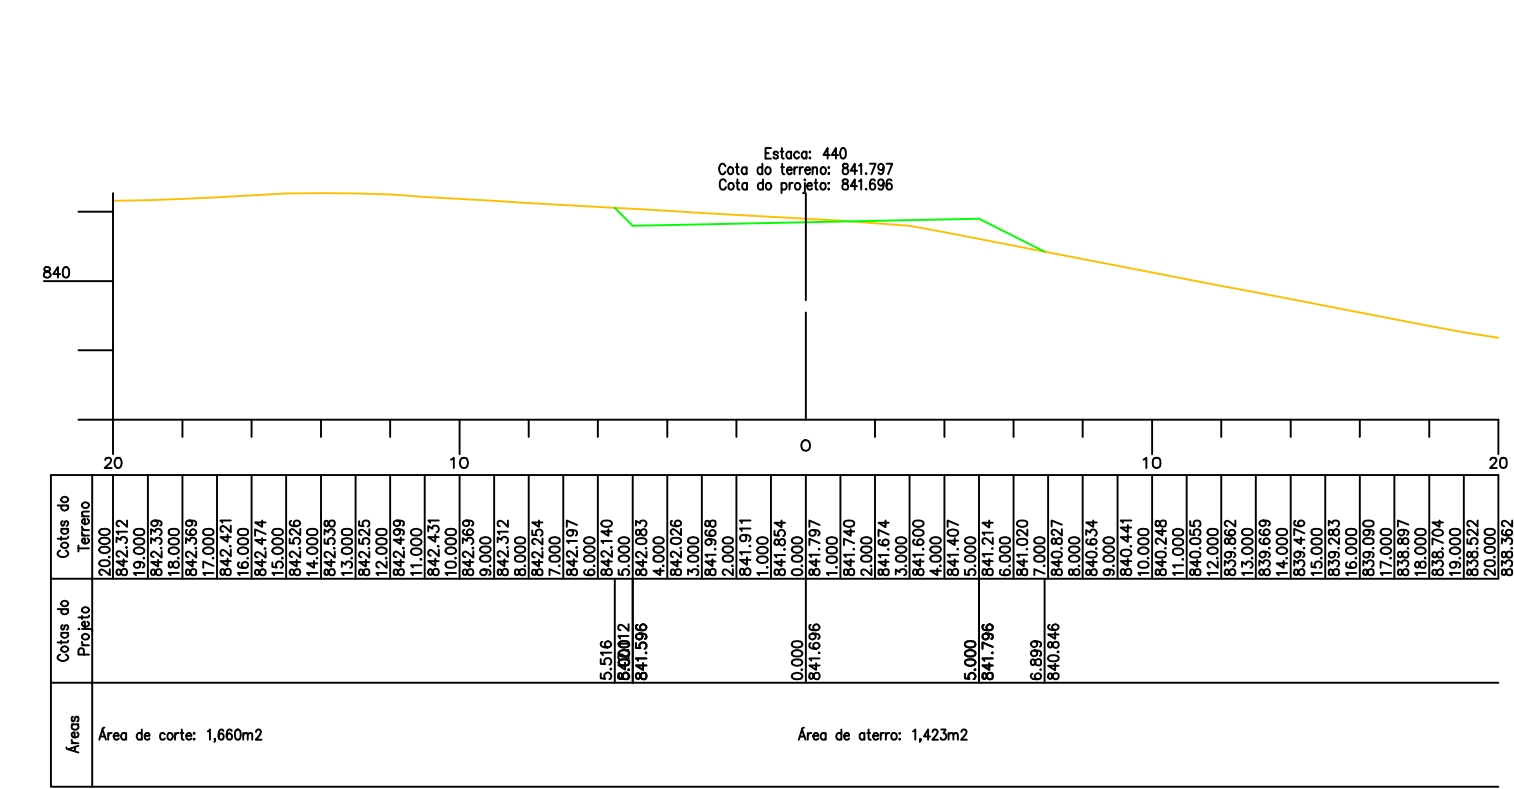
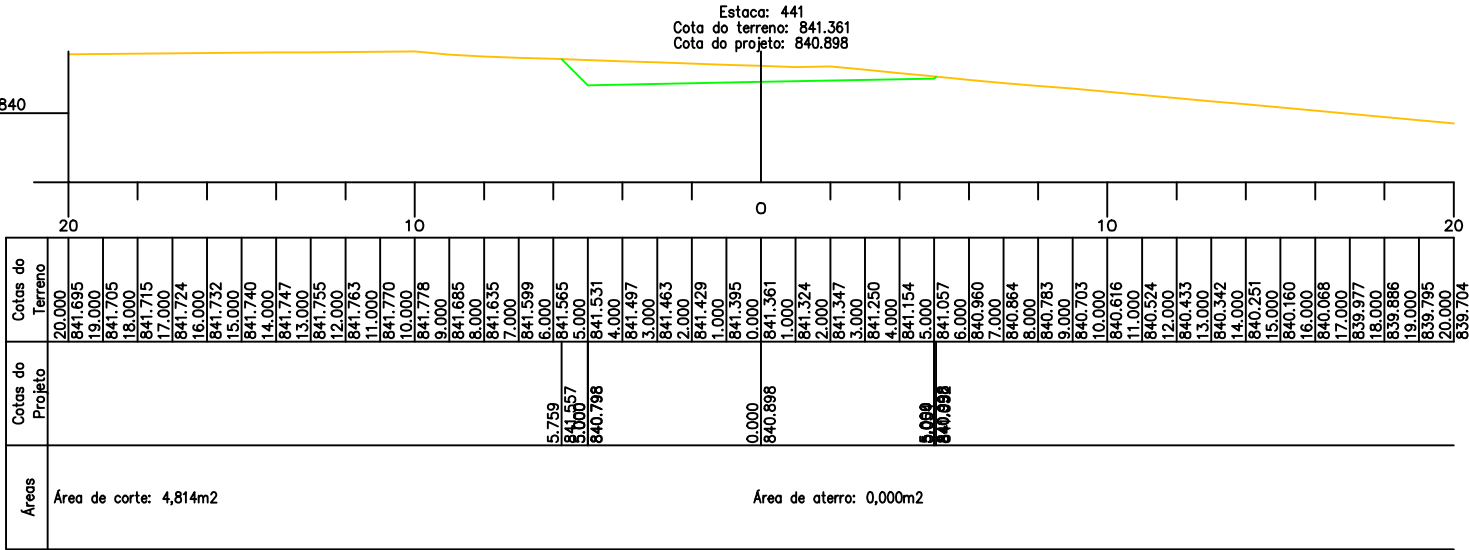


Continuação da Estrada da Custódia

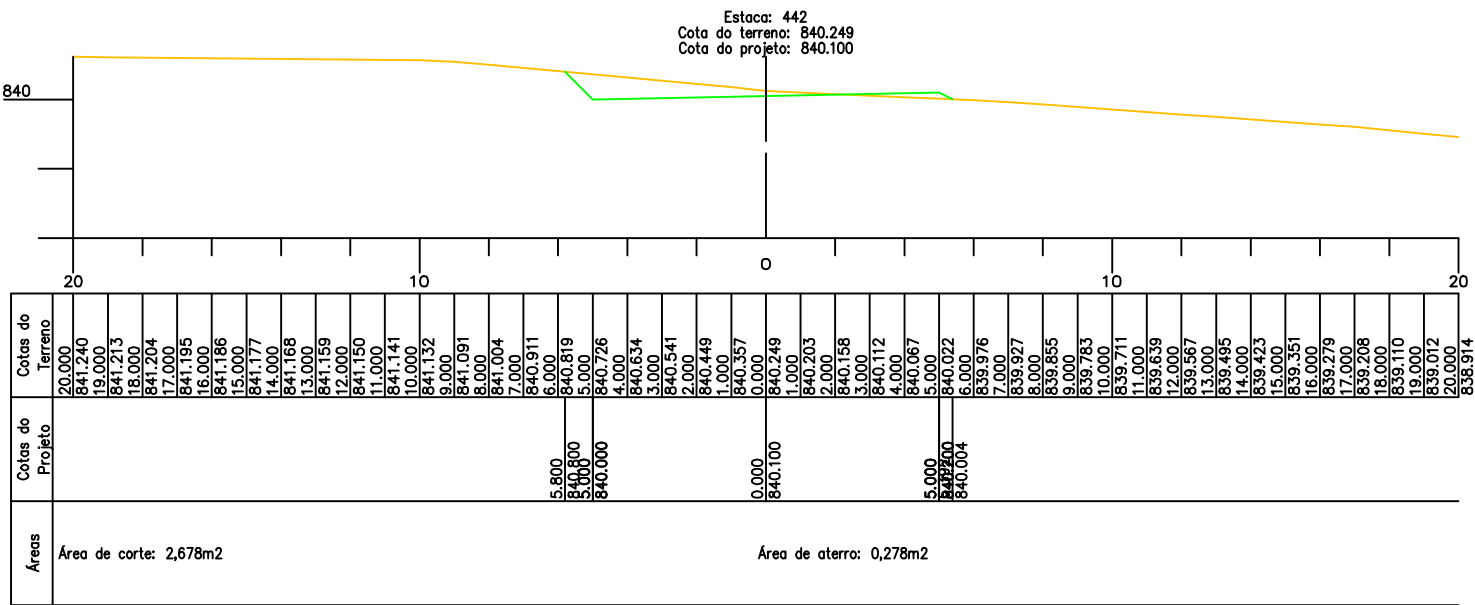

LEGENDA	
<span style="color: green;">—</span>	GREIDE PROJETADO
<span style="color: orange;">—</span>	TERRENO NATURAL

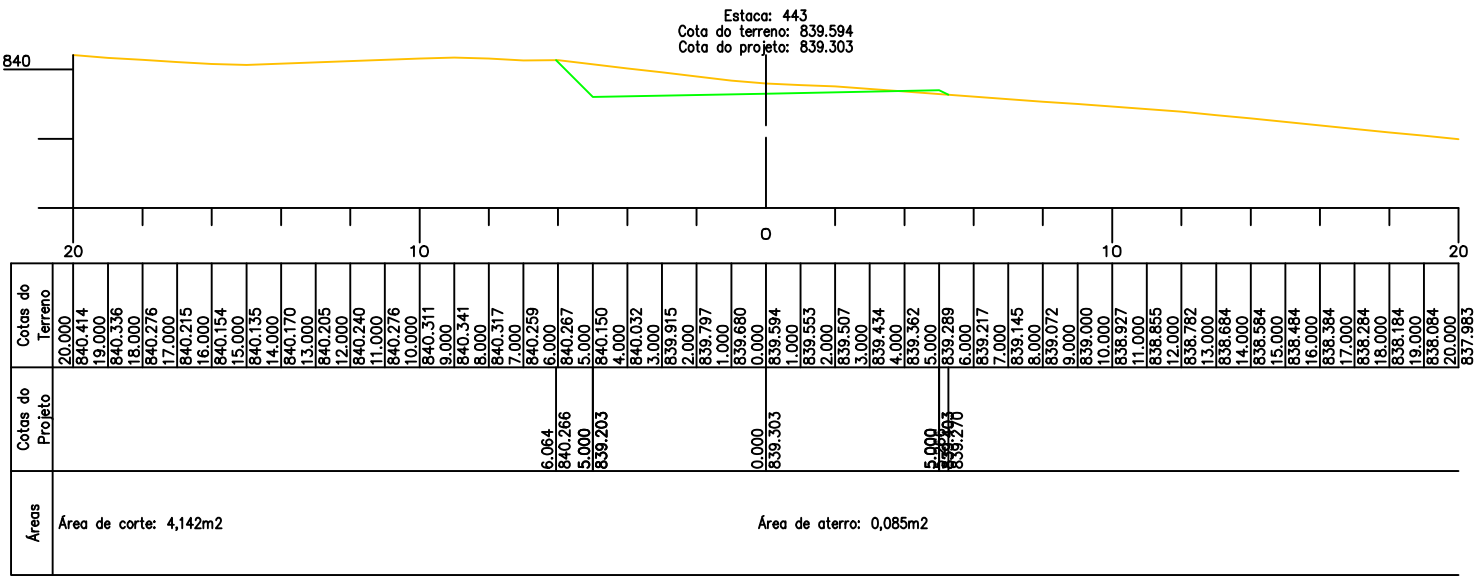

Conteúdo: Seções Transversais  
Título: Concepção em Planta  
Local: Os: A Obra Inicia-se na Comunidade Camponesa Cisterna e Segue Até o Centro Comunitário da Custódia, Zona Rural de Catalão - GO

Proprietário:  
Prefeitura Municipal de Catalão  
Cidade:  
Catalão - GO  
Bairro:  
Centro

Desenho:  
Hagamenon  
Escala:  
1/200  
Folha:  
13/52

Data:  
Agosto/2023

Assinaturas:

Proprietário:  
Prefeitura Municipal de Catalão

Resp. Técnico:  
Hagamenon P. dos Reis  
CFT-BR nº 005784741-07

observação e outros:

Aprovação: