



1 IMPLANTAÇÃO  
1 : 200

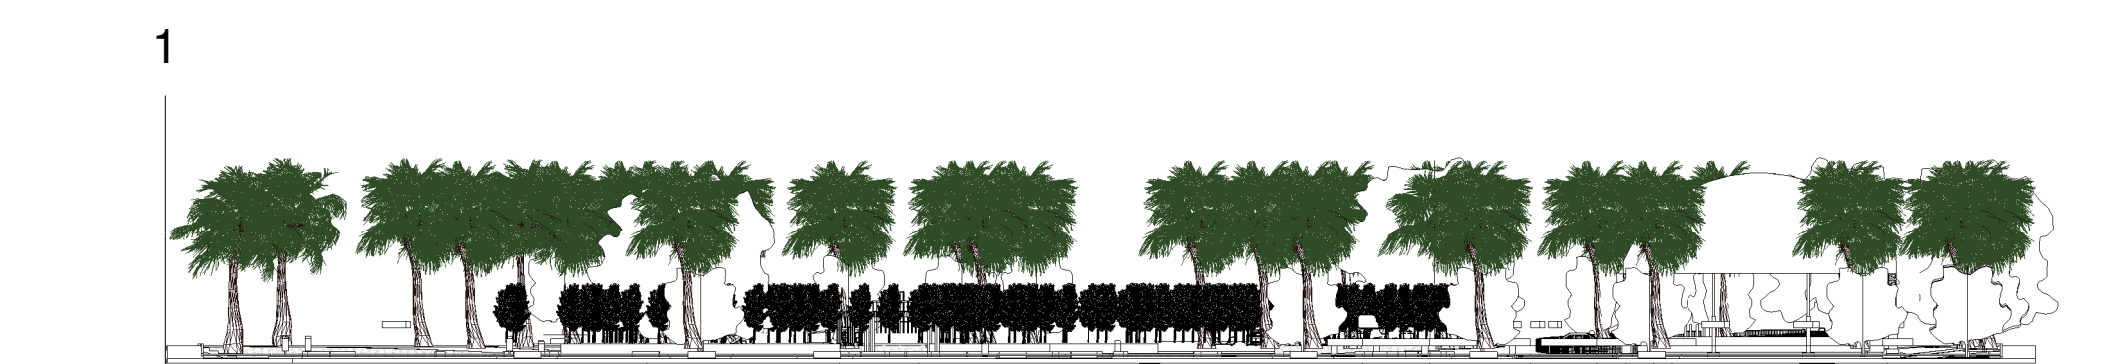

3 Corte 1  
1 : 500

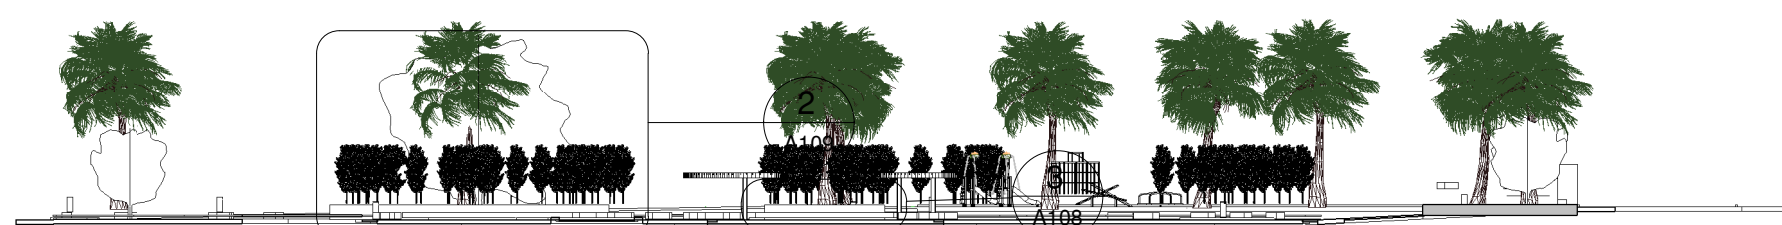

4 Corte 2  
1 : 500



2 3D



#### PRAÇA DO IPANEMA

ENDEREÇO DA OBRA:  
R. Antônio Horácio Pereira, esq. com Rua Raimundo Carvalho  
Loteamento Ipanema, Catalão - GO.

PROPRIETÁRIO:  
PREFEITURA MUNICIPAL DE CATALÃO CNPJ/CPF N. 01.505.643/0001-54

AUTOR DOS PROJETOS:  
LEONARDO MARTINS DE CASTRO TEIXEIRA CREA N. 74550-GO

RESPONSÁVEL TÉCNICO:  
LEONARDO MARTINS DE CASTRO TEIXEIRA CREA N. 74550-GO

DESCRIÇÃO:  
- PLANTA DE IMPLANTAÇÃO  
- PLANTA DE LAYOUT  
- PLANTA DE PAGINAÇÃO  
- PLANTA DE PLANTIO  
- DETALHES

ÁREAS (M²):  
ÁREA DA PRAÇA: 13.078,64m²

N.º PRANCHA:  
01 / 12

ESCALAS:  
INDICADAS

DATA:  
JANEIRO/2024

DESENHO:  
DAVI ERBS

REVISÃO: