

REFERENCIA DE PROJEÇÃO DA PAGINAÇÃO EXECUTADA



PAGINAÇÃO


1 1 : 200

- LADRILHO HIDRAULICO MARROM OU LADRILHO COM PINTURA MARROM rgb(102, 88, 77)
- PISO EM CIMENTO PITADO DE AZUL rgb(140, 192, 202)
- BORDAS CIRCULARES E CANTEIROS EM CIMENTO POLIDO PINTADO NO rgb(181, 181, 170)
- PISO DA ACADEMIA E DO PLAYGROUND EM CIMENTO PINTADO DE VERDE NO rgb(195, 223, 206)
- CALÇADAS EXTERNA E INTERNA E ENTRE-CIRCULOS CENTRAL EM CIMENTO CLARO PINTADOS NO rgb(227, 227, 227)
- ACESSOS QUADRA DE AREIA E QUADRA POLIESPOTIVA EM CONCREGRAMA DENSO

EXEMPLO DE PISO PLAYGROUND - VERDE rgb(195, 223, 206)



EXEMPLO DE PINTURA ACADEMIA E PETPLACE

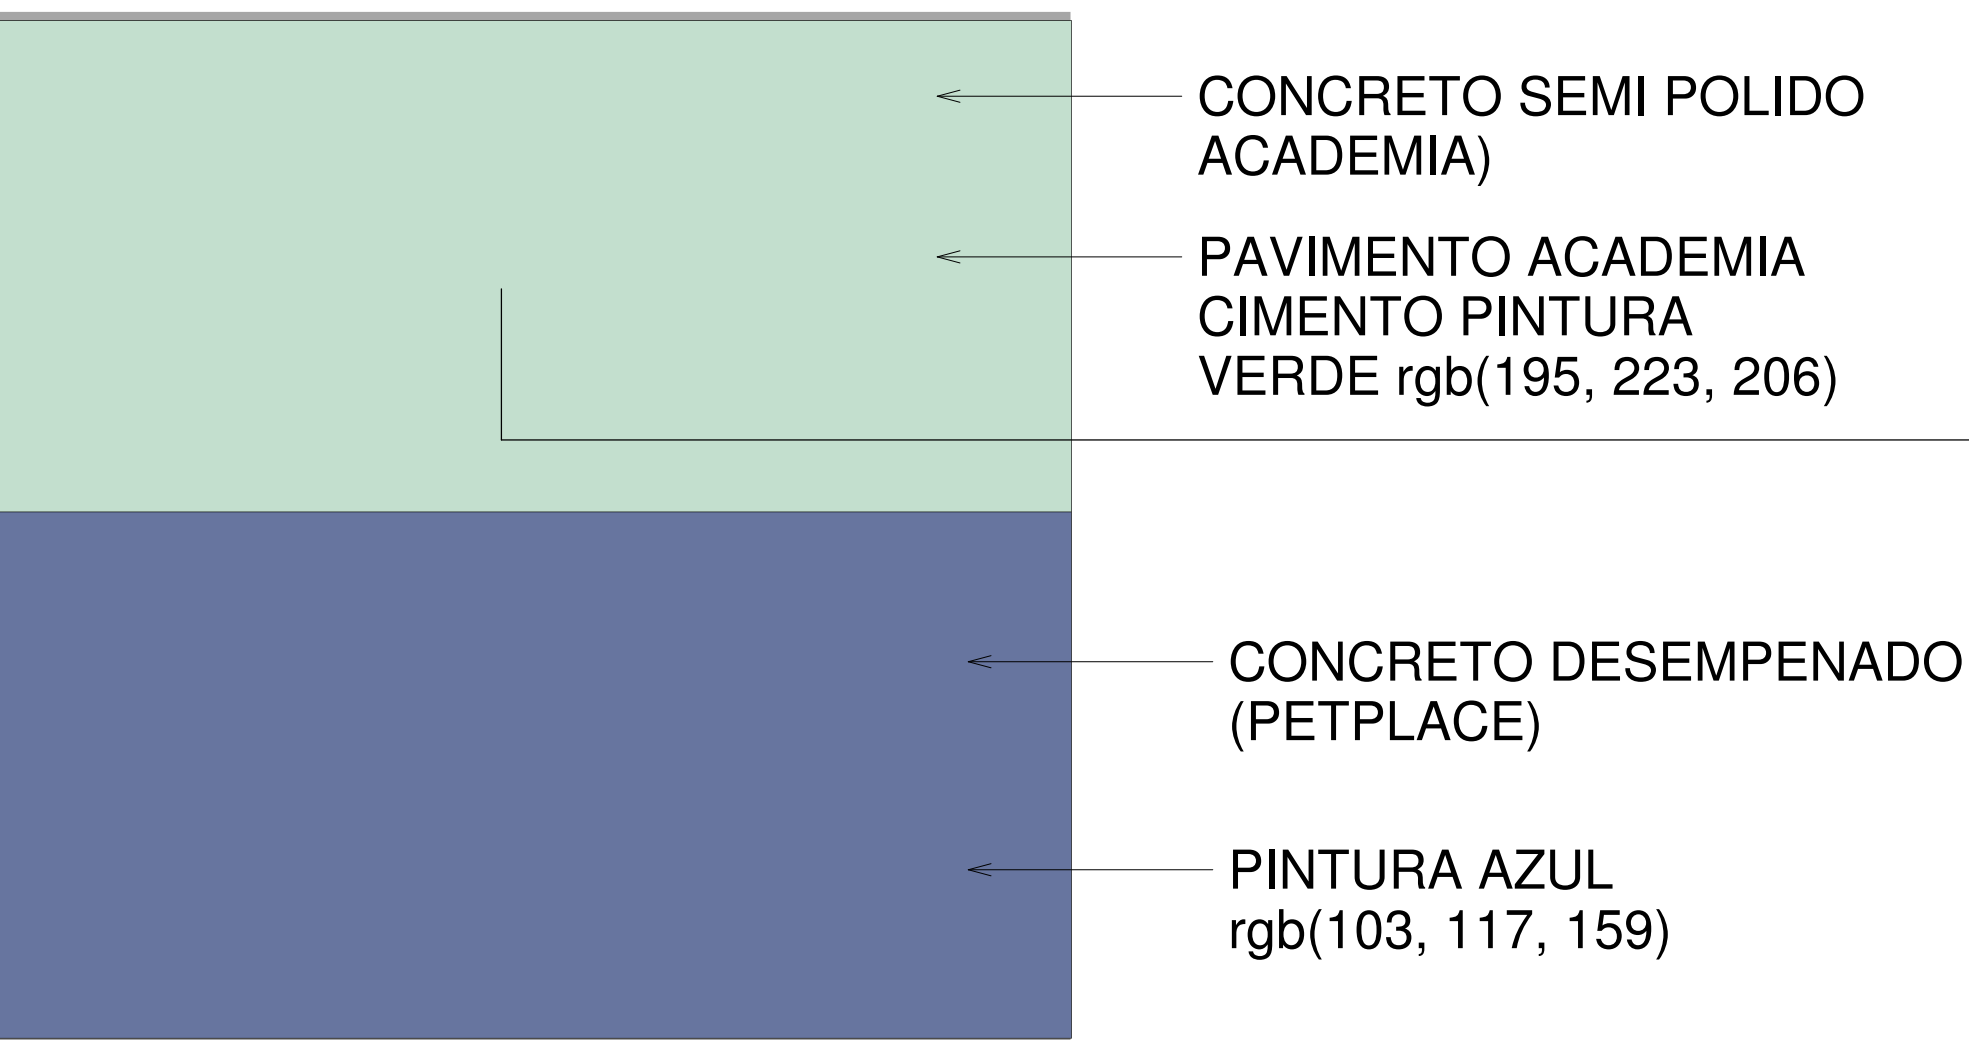

PRAÇA DO IPANEMA		
ENDEREÇO DA OBRA: R. Antônio Horácio Pereira, esq. com Rua Raimundo Carvalho Loteamento Ipanema, Catalão - GO.		
PROPRIETÁRIO: PREFEITURA MUNICIPAL DE CATALÃO CNPJ/CPF N. 01.505.643/0001-54		
AUTOR DOS PROJETOS: LEONARDO MARTINS DE CASTRO TEIXEIRA CREA N. 74550-GO		
RESPONSÁVEL TÉCNICO: LEONARDO MARTINS DE CASTRO TEIXEIRA CREA N. 74550-GO		
DESCRIÇÃO: - PLANTA DE IMPLANTAÇÃO - PLANTA DE LAYOUT - PLANTA DE PAGINAÇÃO - PLANTA DE PLANTIO - DETALHES	ÁREAS (M²): ÁREA DA PRAÇA: 13.078,64m²	Nº PRANCHA: 10 / 12

ESCALAS: INDICADAS	DATA: JANEIRO/2024	DESENHO: DAVI ERBS	REVISÃO:
-----------------------	-----------------------	-----------------------	----------