



1 LAYOUT - LAZER 1  
1 : 50

- CIMENTO CLARO
- BORDA EM PINTURA  
rgb(181, 181, 170)
- PISO EM LADRILHO HIDRAULICO  
16 QUADROS MARROM  
rgb(102, 88, 77)
- BANCO EM CIMENTO CLARO  
PINRURA rgb(227, 227, 227)
- CANTEIRO ELEVADO BANCO  
CINZA CLARO rgb(189, 189, 189)
- PERGOLADO METÁLICO PINTURA  
MARROM rgb(102, 88, 77)

- CANTEIRO ELEVADO BANCO  
CINZA CLARO rgb(189, 189, 189)
- BANCO EM CIMENTO CLARO  
PINTURA rgb(227, 227, 227)
- CIMENTO CLARO

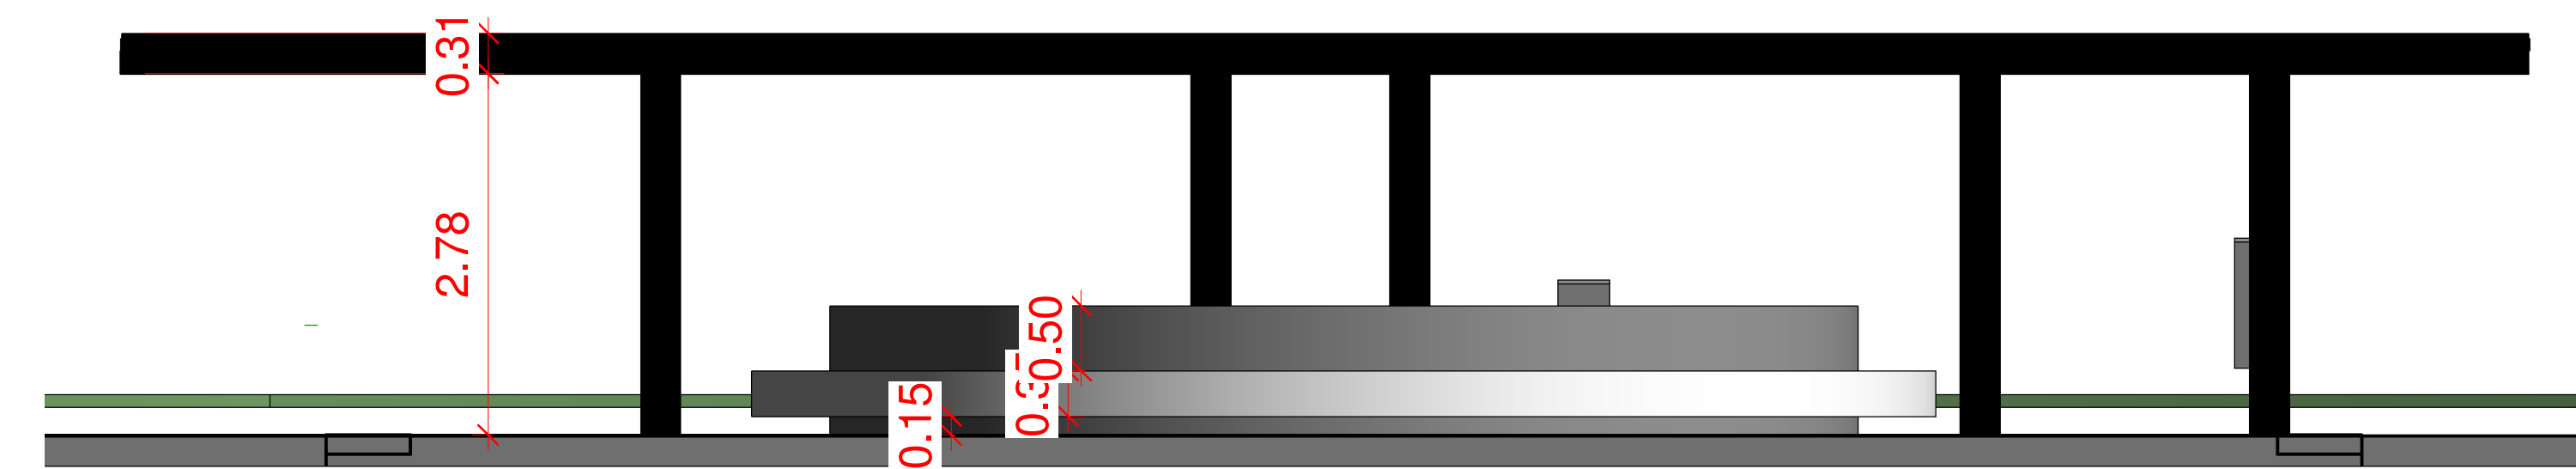


2 PERGOLADO  
1 : 50

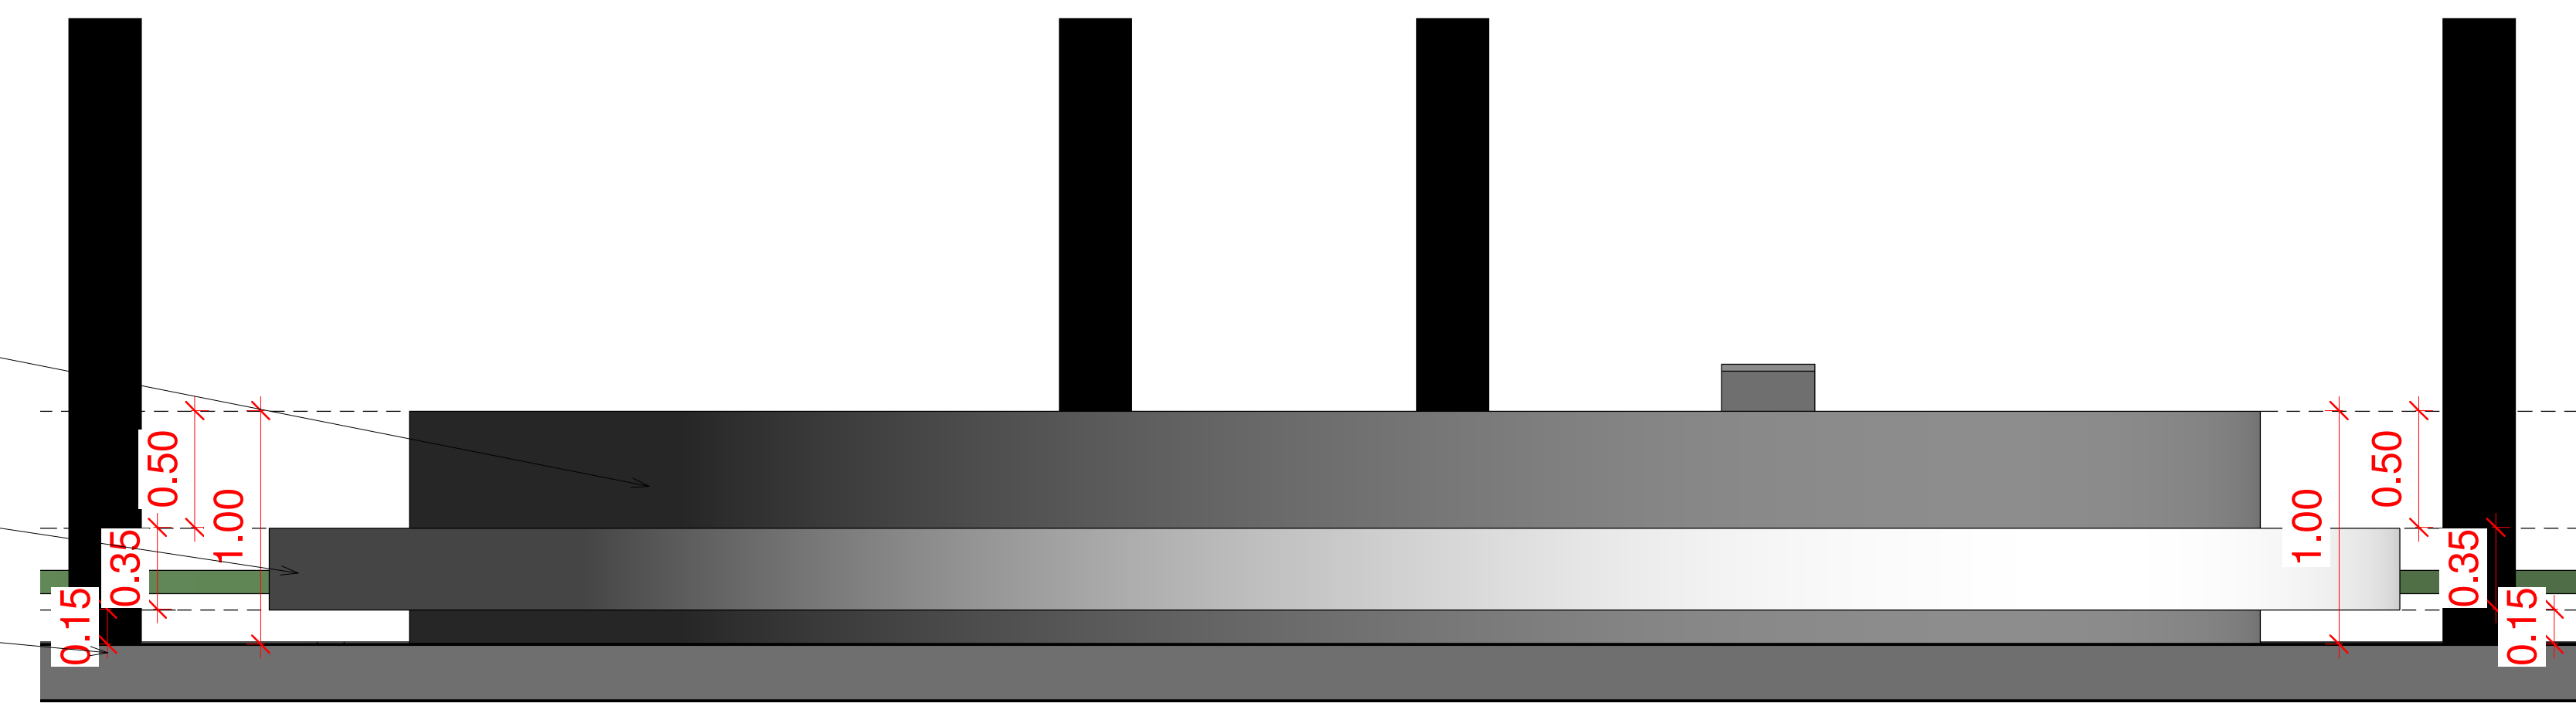

3 BANCO  
1 : 25

- 1 - FLOREIRA CENTRAL
- 2 - BANCO CIRCULAR
- 3 - CANTEITO ELEVADO E ENCOSTO DO BANCO
- 4 - BANCO DE CIMENTO CLARO
- 5 - PERGOLADO METÁLICO
- 6 - FLOREIRA
- 7 - PLAYGROUND
- 8 - LAZER 2

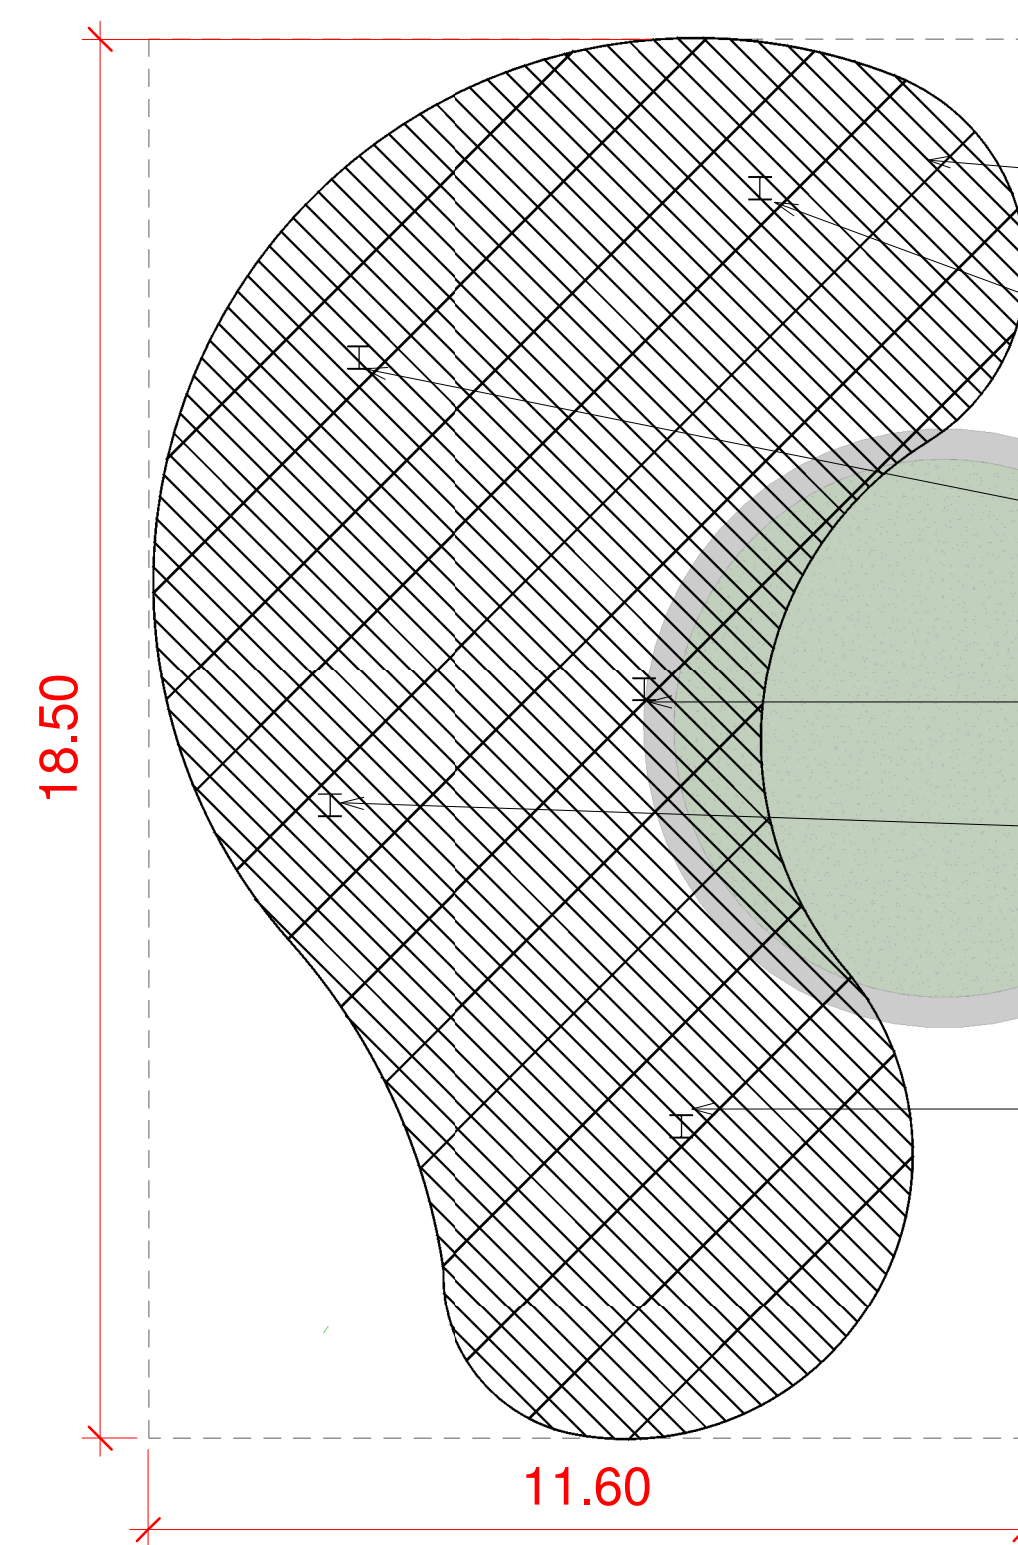

4 PERGOLADO DETALHE  
1 : 100

- PERGOLADO METÁLICO PINTURA  
MARROM rgb(102, 88, 77)
- PILAR METÁLICO 2,80M
- PILAR METÁLICO 2,80M
- PILAR METÁLICO 2,80M
- PILAR METÁLICO 2,80M
- FLOREIRA CENTRAL
- PILAR METÁLICO 2,80M



PRAÇA DO IPANEMA

ARQUITETURA	ENDEREÇO DA OBRA:	R. Antônio Horácio Pereira, esq. com Rua Raimundo Carvalho Loteamento Ipanema, Catalão - GO.	
	PROPRIETÁRIO:	PREFEITURA MUNICIPAL DE CATALÃO CNPJ/CPF N. 01.505.643/0001-54	
	AUTOR DOS PROJETOS:	LEONARDO MARTINS DE CASTRO TEIXEIRA CREA N. 74550-GO	
	RESPONSÁVEL TÉCNICO:	LEONARDO MARTINS DE CASTRO TEIXEIRA CREA N. 74550-GO	
	DESCRIÇÃO:	ÁREAS (M²): ÁREA DA PRAÇA: 13.078,64m²	Nº PRANCHA: 08 / 12

ESCALAS:	DATA:	DESENHO:	REVISÃO:
INDICADAS	JANEIRO/2024	DAVI ERBS	