



ESCALA - 1:335

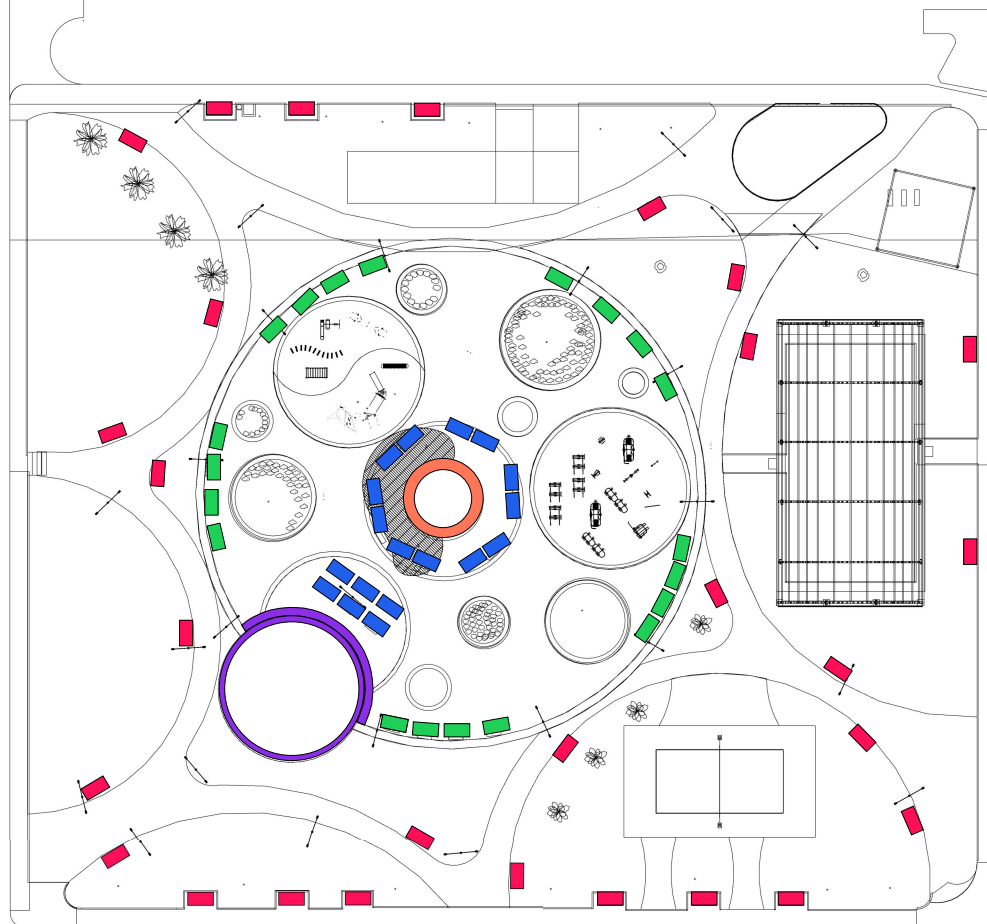

BANCO CURVO COM ENCOSTO CANTEIRO
ESCALA - 1:100




28 BANCOS SIMPLES SEM ENCOSTO PRÉ-MOLDADOS
ESCALA - 1:20

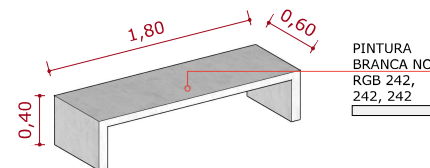


BANCO PRÉ-MOLDADO IGUAL OU SEMELHANTE A REPRESENTAÇÃO MEDINDO: 1,80M DE LARGURA, 0,60M DE PROFUNDIDADE E 0,40M DE ALTURA

20 BANCOS BLOCO COM ENCOSTO
ESCALA - 1:20

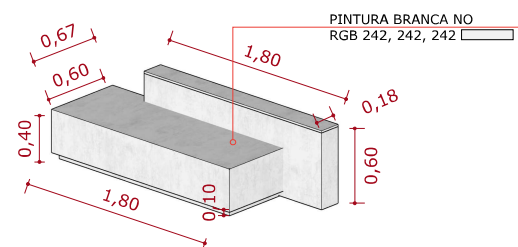


BANCO EM ALVENARIA COM ACABAMENTO EM CIMENTO POLIDO MEDINDO: 60CM DE PROFUNDIDADE, 1,80 DE LARGURA, 40CM DE ALTURA TOTAL E 10CM DE RECUE (SAIA) E ECOSTO DE 1,80M DE LARGURA E 0,60M DE ALTURA DESLOCADO 0,40M DE CADA LADO EM RELAÇÃO AO ACENTO, O ENCOSTO DEVE INTERSECCIONAR METADE DE SUA ESPESURA NO ACENTO

18 BANCOS BLOCO SEM ENCOSTO
ESCALA - 1:250

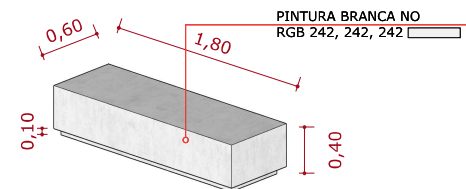


BANCO EM ALVENARIA COM ACABAMENTO EM CIMENTO POLIDO MEDINDO: 60CM DE PROFUNDIDADE, 1,80 DE LARGURA, 40CM DE ALTURA TOTAL E 10CM DE RECUE(SAIA)

BANCO CIRCULAR COM ENCOSTO CANTEIRO
ESCALA - 1:100

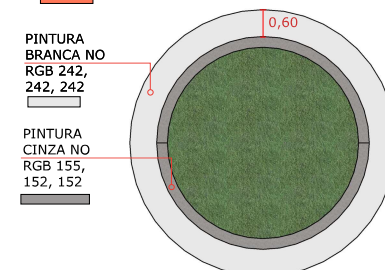

BANCO DE ALVENARIA E CONCRETO COM ENCOSTO SENDO O CANTEIRO CENTRAL DE 7,90M DE DIAMETRO E 1M DE ALTURA E ACENTO SUSPENSO EM CONCRETO COM 1,00M DE PROFUNDIDADE, 17CM DE ESPESURA E 45CM DE ALTURA DO CHÃO .

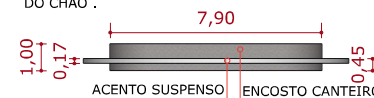

CARIMBO DE APROVAÇÕES:



TIPO DE USO:

PRAÇA DO IPANEMA

ARQUITETURA	ENDEREÇO DA OBRA:	R. Antônio Horácio Pereira, 972-1050 - Lot. Ipanema, Catalão - GO 75705-150	
	PROPRIETÁRIO:	PREFEITURA MUNICIPAL DE CATALÃO CNPJ/CPF: 01.505.643/0001-54	
	AUTOR DO PROJETO:	LEONARDO MARTINS DE CASTRO TIXEIRA CREA: 7455/O-GO	NÚMERO DA PRANCHA: DETALHAMENTO
	DESCRIÇÃO:	-BANCOS	
	ÁREAS:	ÁREA DE CONSTRUÇÃO (QUADRA) 630,842M2	
ESCALA:	DATA:	DESENHO:	REVISÃO:
INDICADA	JANEIRO/2024	DAVI ERBS	