


01 PLANTA DE IMPLANTAÇÃO
ESCALA 1:250

COLOCAÇÃO DE VIA DE ACESSO E FAIXA DE ESTACIONAMENTO		
Tipo de Edificação	Afastamento em Relação ao meio-fio	Exigência
Edificação com altura menor ou igual a 12,00m	Edifício principal afastado menor ou igual que 30,00m	Nenhuma
OK (0,00m)	OK (No limite da propriedade)	OK

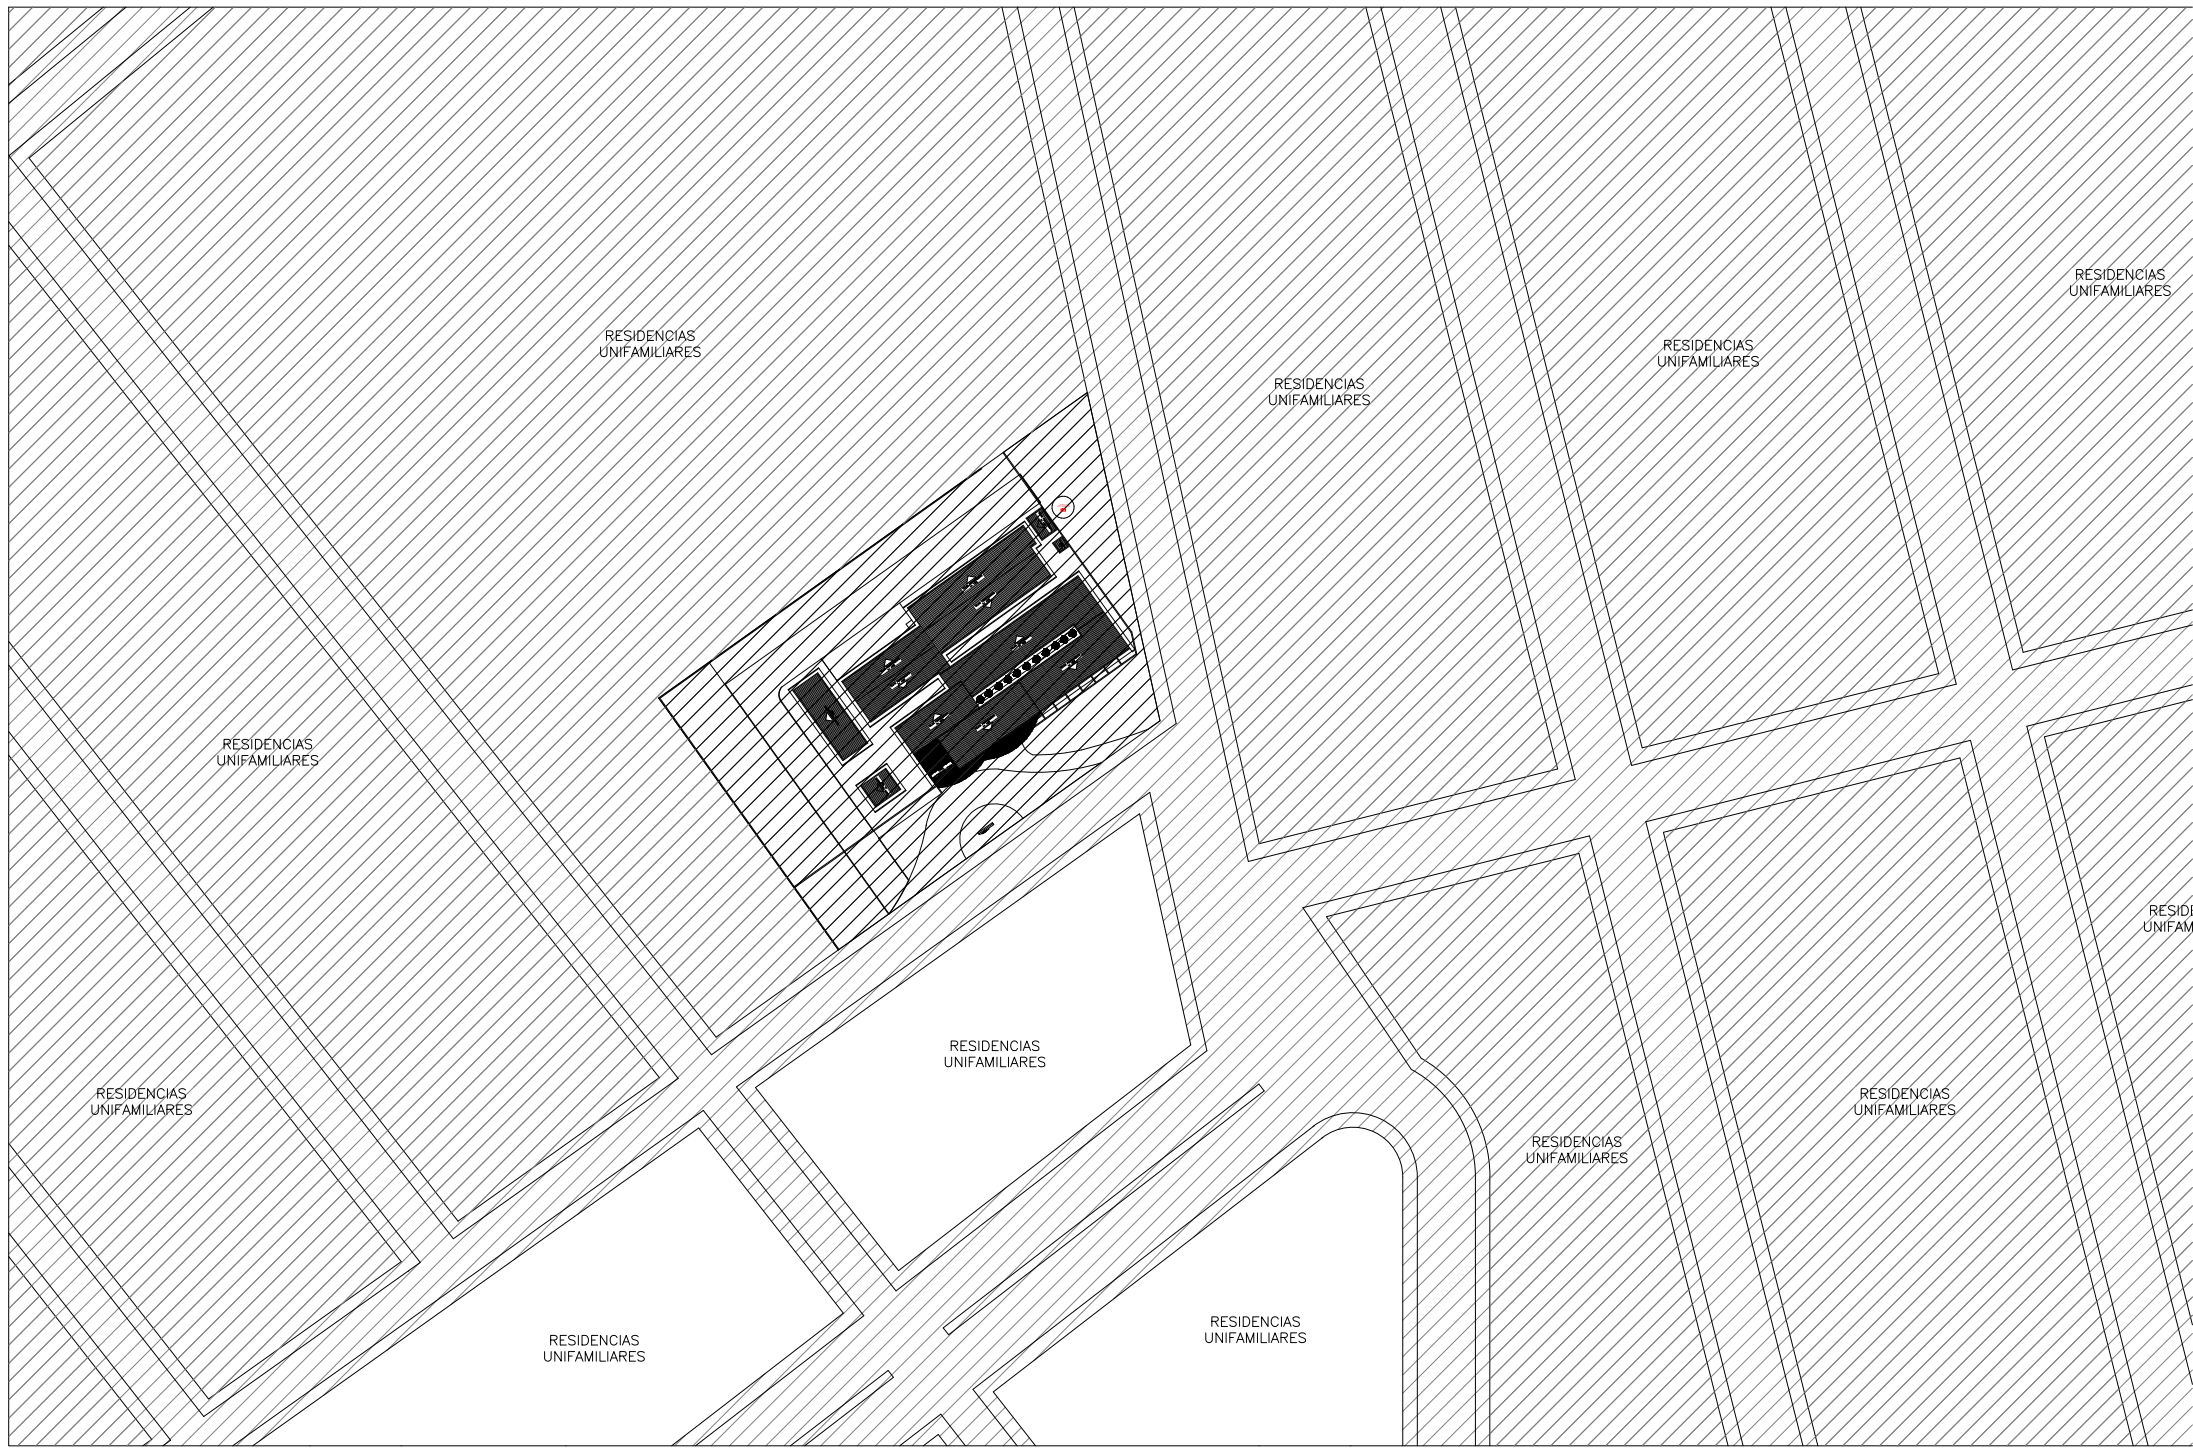


02 PLANTA DE SITUAÇÃO
SEM ESCALA

LEGENDA PADRÃO

	EXTINTOR DE CARGA DE FÓSFORO - 2-A-20BC	09		DETECTOR DE FUMAÇA PONTUAL	04
	EXTINTOR DE CARGA DE CO2 5-B-C	01		ILUMINAÇÃO DE EMERGÊNCIA TIPO: BLOCO AUTÔNOMO ALARME AUTOMÁTICO MANUAIS DE 1,00m	22
	TUBULAÇÃO P/V. HORMITE AÉREA	---		HIDRANTE SIMPLES	03
	TUBULAÇÃO P/V. HORMITE ENTERRADA	---		SIRENE FUNCIONAMENTO BOMBA INCÊNDIO	01
	RESERVA TÉCNICA DE INCÊNDIO	01		ALARME ELETRICA DA BOMBA DE INCÊNDIO	01
	BOTÃO MANUAL DE ALARME	04		BOTÃO LIGA DESLIGA	01
	SIRENE ALARME - AVISADOR SONORO E VISUAL	04		REGISTRO DE RESOLUÇÃO COM VALVULA DE RETORNO	01
	CENTRAL DE ALARME	01		BOMBA INCÊNDIO - HORMITE	02
	PANEL REPELIDOR DO SISTEMA	---		SADA FINAL DA ROTA DE FUGA	---
	BATERIAS DO SISTEMA DE ALARME - FONTE ALTERNATIVA	02		DIREÇÃO DE FLUXO DA ROTA DE FUGA	---

CARIMBO DE APROVAÇÕES:



ESTADO DE GOIÁS
CORPO DE BOMBEIROS MILITAR
PROCESSO Nº 142.383/22

1. (x) Aprovação inicial do projeto;
2. () Substituição total. Protocolo de solicitação nº _____
3. () Projeto de Alteração. Data de construção da edificação: _____
(*) Somente para edificações comprovadamente construídas em data anterior a 10/03/2007, conforme NT 415.

PROCESSO ANALISADO E APROVADO DIGITALMENTE

A aprovação deste processo somente terá validade com a apresentação do respectivo Certificado de aprovação o qual será disponibilizado no site do Corpo de Bombeiros Militar do Estado de Goiás - CBMGO (www.bombeiros.go.gov.br).
As informações relativas a este processo e a autenticidade da sua aprovação poderão ser consultadas no site do CBMGO, de acordo com os dados e orientações constantes no Certificado de Aprovação.



PROJE FIRE
Engenharia Contra Incêndio
Fones: (64) 98113-4662
RUA ANA PAULA, 280 - LEBLON - CATALÃO-GO
projefiredesenhos@gmail.com

TIPO DE USO : PROJETO DE SEGURANÇA CONTRA INCÊNDIO E PÂNICO
OCUPAÇÃO MISTA: HOSPITAL E ASSEMBLHADO

ENDEREÇO DA OBRA :
Rua Albino Felipe do Nascimento Esq. Rua Mozart Salviano , S/N ,
Residencial Maria Amélia II.
Catalão-GO.

PROPRIETÁRIO :

PREFEITURA MUNICIPAL DE CATALÃO CNPJ : 01.505.643/0001-50

AUTOR DO PROJETO E RESPONSÁVEL TÉCNICO :

AUGUSTO COCATO DA CUNHA ALESSI CREA: 9813710 MG 20129V

DESCRIÇÃO :
-PLANTA DE IMPLANTAÇÃO E SITUAÇÃO

ÁREAS :
ÁREA TOTAL CONSTRUÍDA
1.043,10 m²

ESCALA : INDICADAS DATA : 10/07/2021 DESENHO : EQUIPE PROJE FIRE (64) 98113-4662 REVISÃO : R-1