


LEGENDA	
	GRADE PROJETADO
	TERRENO NATURAL

SEÇÕES TRANSVERSAIS DA RUA SANTA LUZIA

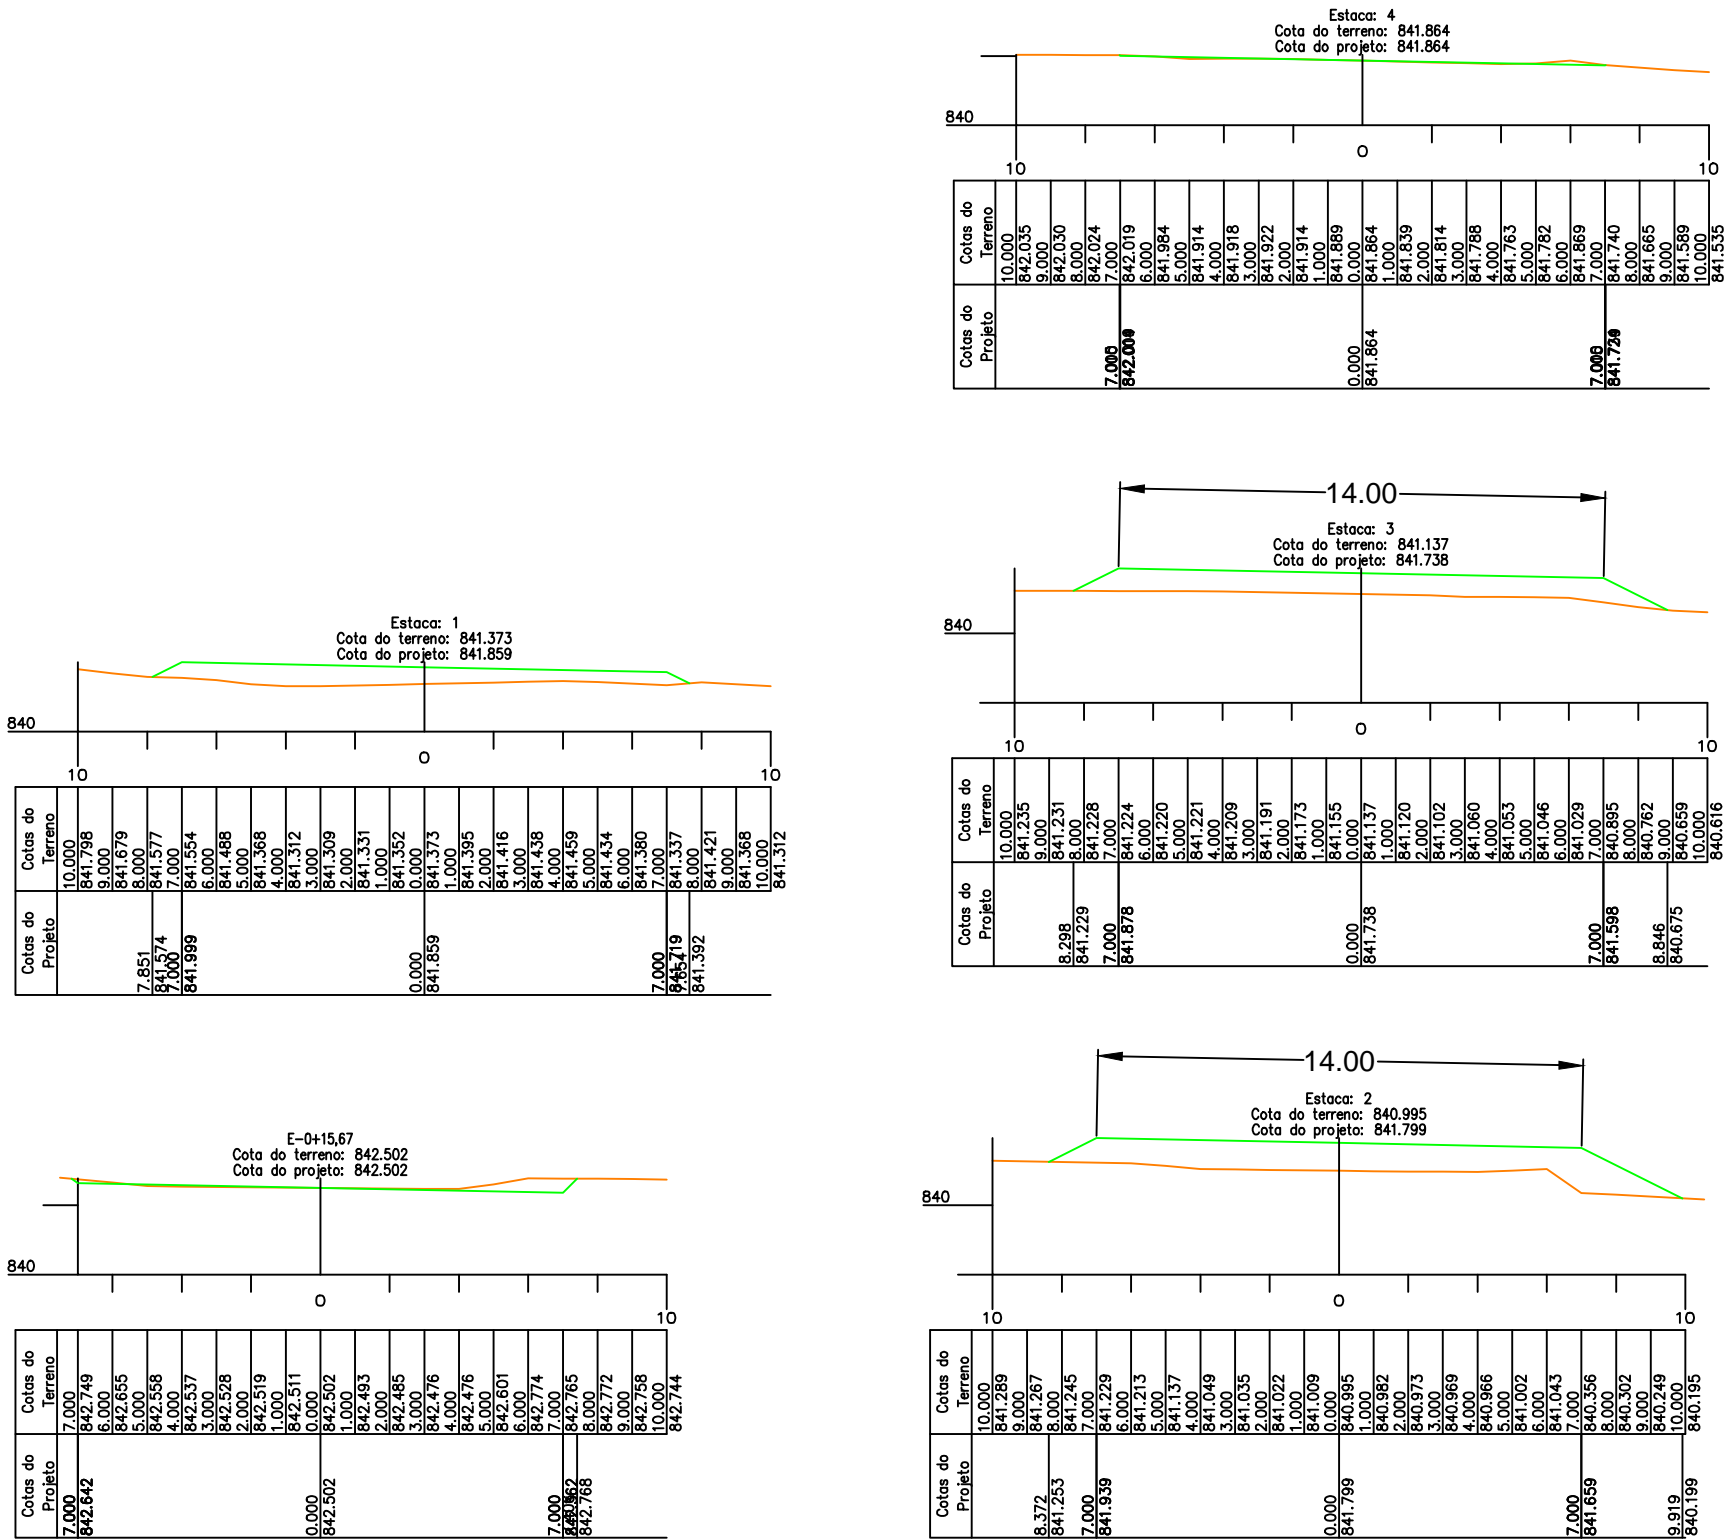

Conteúdo: Perfil e Seções Transversais - Rua Santa Luzia
Título: Concepção em Planta
Local: Continuação da Canalização Existente na RUA JEREMIAS ZOZETI, Entre a AV. JOÃO LUIZ e a RUA SANTA LUZIA no Bairro - SÃO JOSÉ

Proprietário: Prefeitura Municipal de Catalão
Cidade: Catalão - GO
Bairro: Centro

Desenho: Hagamenon
Escala: 1/200
Folha: 01/03

Data: Abril/2023

Assinaturas:

Proprietário: Prefeitura Municipal de Catalão

Resp. Técnico: Hagamenon P. dos Reis CFT-BR nº 005784741-07

observação e outros:

Aprovação: