


LEGENDA PROJETO GEOMÉTRICO	
	SAIA OFFSET
	ASFALTO PROJETADO
	MEIO FIO COM SARJETA
	MEIO SEM SARJETA
	BUEIRO DE 1000MM
	SAÍDA DÁGUA
	SENTIDO DA DRENAGEM
	FAIXA DE DOMÍNIO
	CONFRONTANTES
	CERCA EXISTENTE

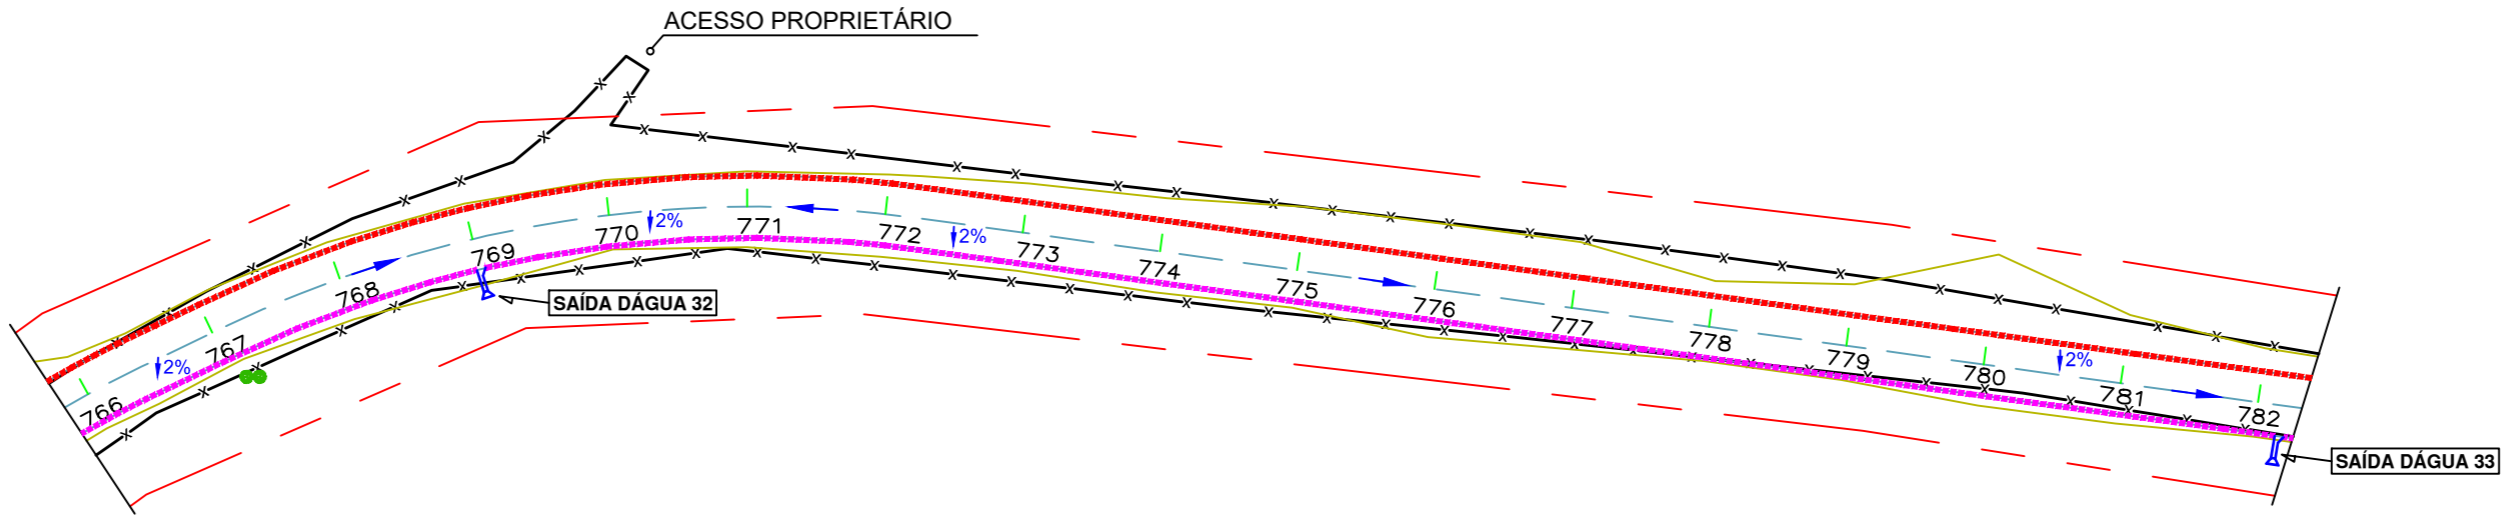

 Cidade que sonha e faz. 	Conteúdo: Projeto Geométrico, Drenagem e Perfil Altimétrico Título: Concepção em Planta	Proprietário: Prefeitura Municipal de Catalão	Desenho: Hagamenon	Data: Janeiro/2024	Assinaturas:	observação e outros:	Aprovação:
	Local: Obs: A Obra Inicia-se na Comunidade Camponesa Cisterna e Segue Até o Centro Comunitário da Custódia, Zona Rural de Catalão - GO	Cidade: Catalão - GO	Escalas: 1/1000	Folha: 21/26	Proprietário: Prefeitura Municipal de Catalão		