



Estrada da Custódia

ENTRADAS PARA DESCIDAS D'ÁGUA - EDA


EDA 01
GREIDE CONTÍNUO

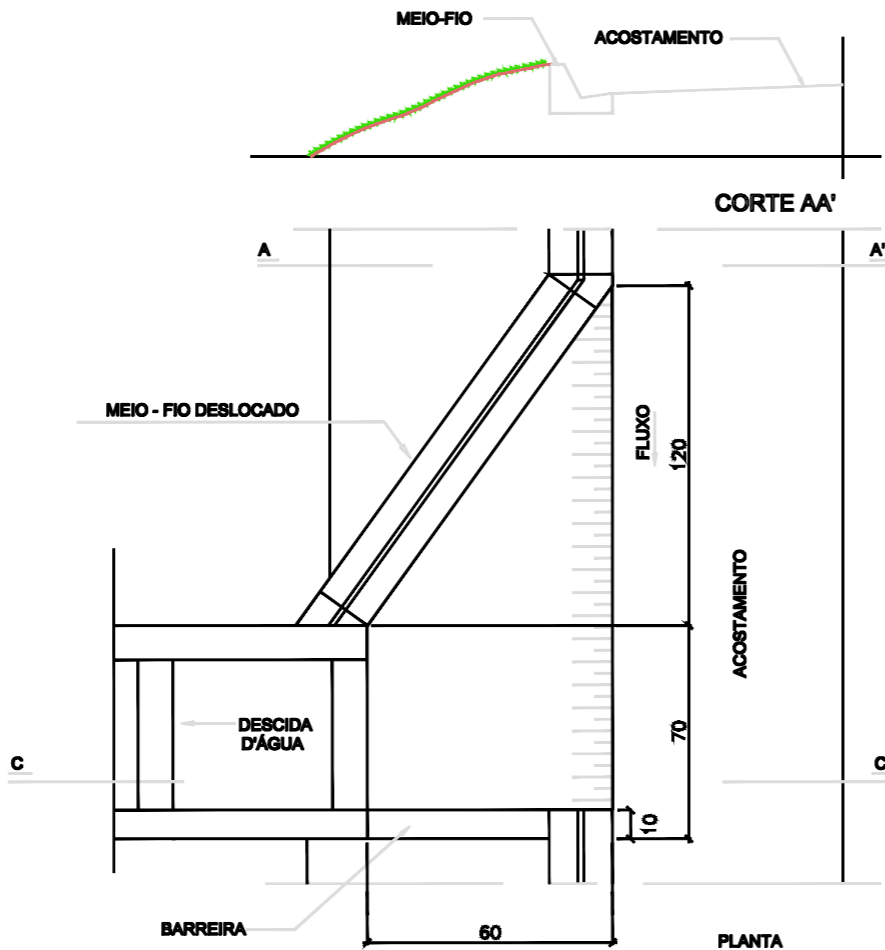

EDA 02
PONTO BAIXO

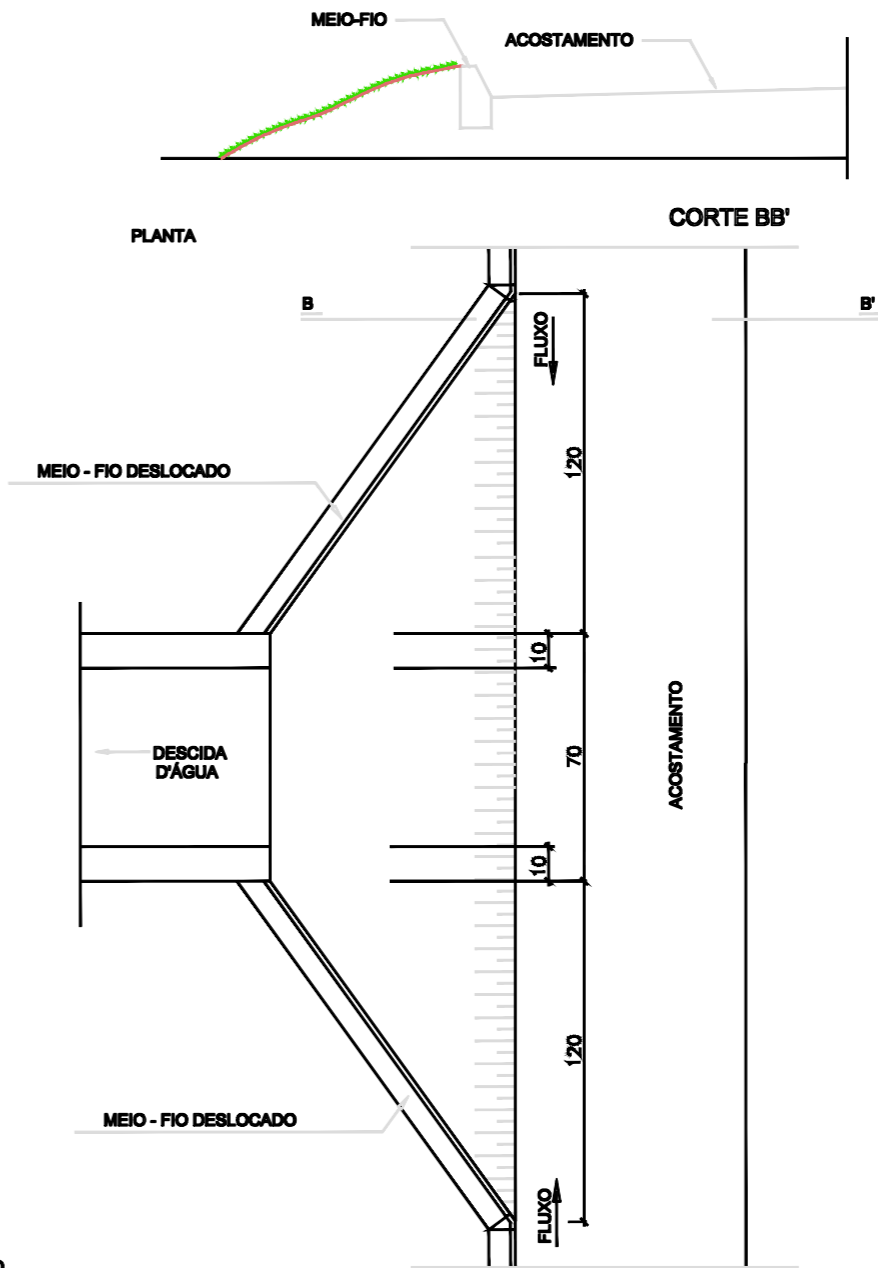

CONSUMOS MÉDIOS PARA UMA UNIDADE			
ITEM	UNIDADE	EDA-01	EDA-02
CONCRETO fck > 18MPa	m³	0,110	0,140
FORMAS	m²	0,100	0,100

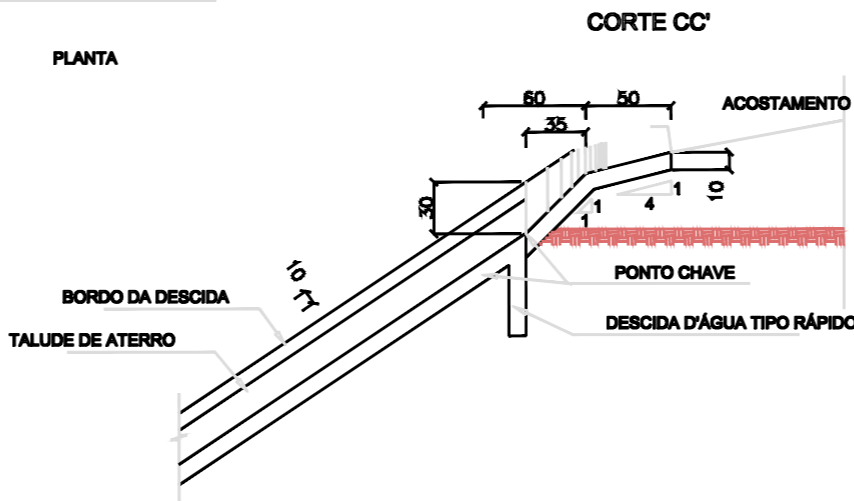

LEGENDA:
DIMENSÕES EM CENTÍMETROS.
AJUSTAR NA OBRA A ZONA DE CONTATO DA ENTRADA COM A DESCIDA D'ÁGUA.
O PONTO-CHAVE INDICA A AMARRAÇÃO AOS DETALHES APRESENTADOS PARA AS DESCIDAS D'ÁGUA.

PREFEITURA MUNICIPAL DE CATALÃO		
PROJETO EXECUTIVO DE ENGENHARIA PARA IMPLANTAÇÃO DE RODOVIA		
RODOVIA: ARGO VIÁRIO DE CATALÃO		
TRECHO: ENTRONCAMENTO 0+000 / ENTRONCAMENTO 0+200		
CONTEÚDO: PROJETO DE DRENAGEM		
TÍTULO: DESENHO TIPO	ESCALA: 1/200	PR-221_PDRS 00001



Conteúdo: Dispositivo de Drenagem
Título: Desenho Tipo
Local: Obs: A Obra Inicia-se na Comunidade Camponesa Cisterna e Segue Até o Centro Comunitário da Custódia, Zona Rural de Catalão - GO

Proprietário:
Prefeitura Municipal de Catalão
Cidade:
Catalão - GO
Bairro:
Centro

Desenho:
Hagamenon
Escala:
1/400
Folha:
03/03

Data:
Janeiro/2024

Assinaturas:
Proprietário:
Prefeitura Municipal de Catalão
Resp. Técnico:
Engenheiro Gustavo Gonçalves da Costa
CREA 1020617675-D-GO

observação e outros:

Aprovação: