



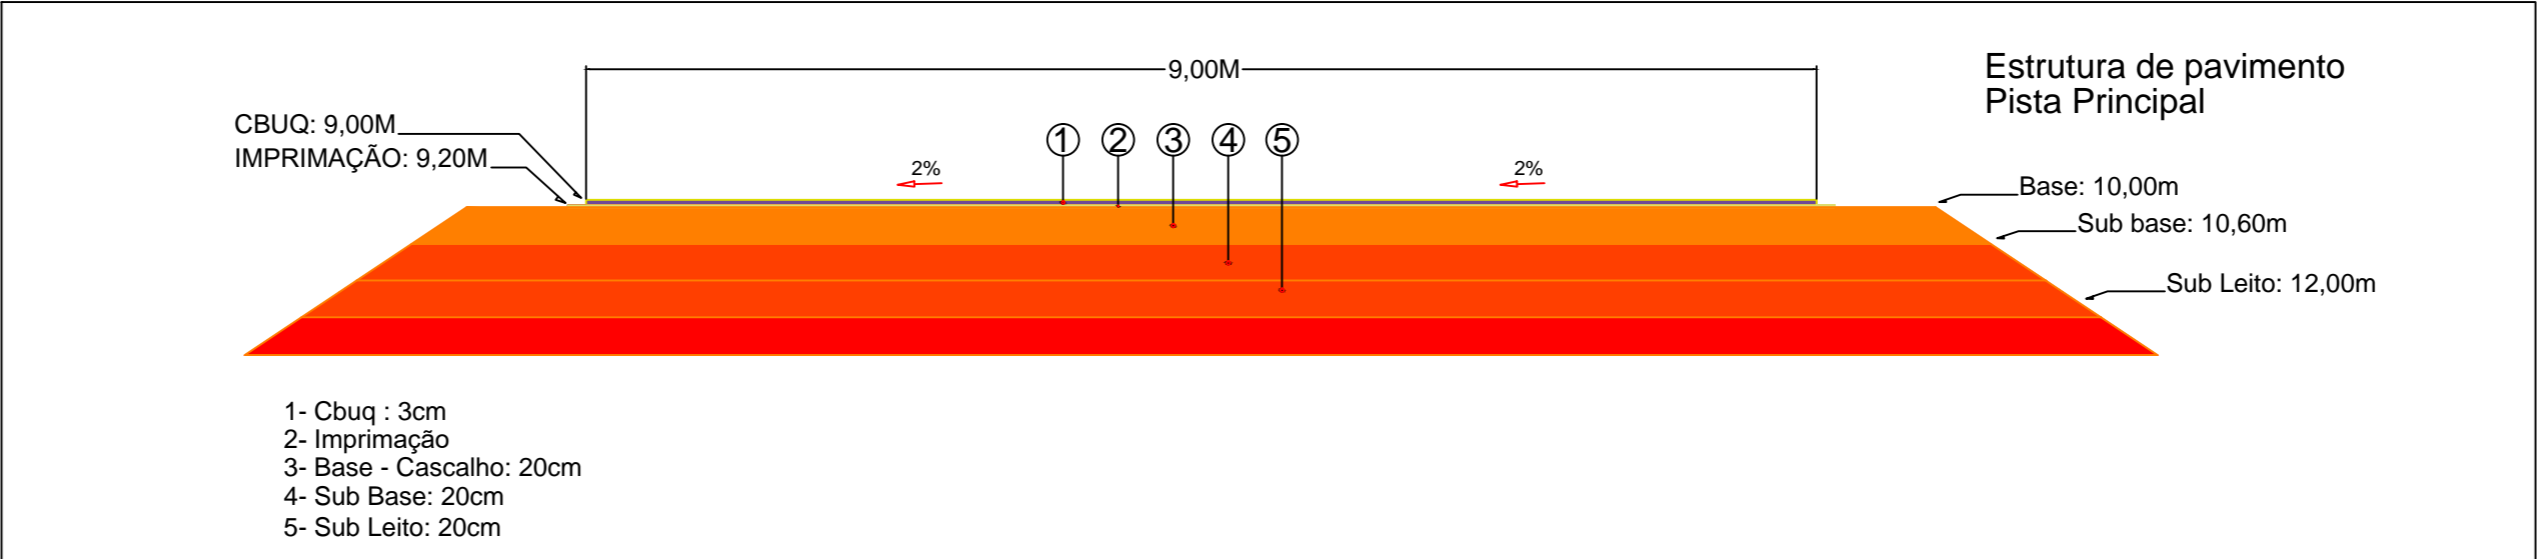

Estrada da Custódia

Projeto de Pavimentação - Trecho Sem Meio Fio e Sarjeta

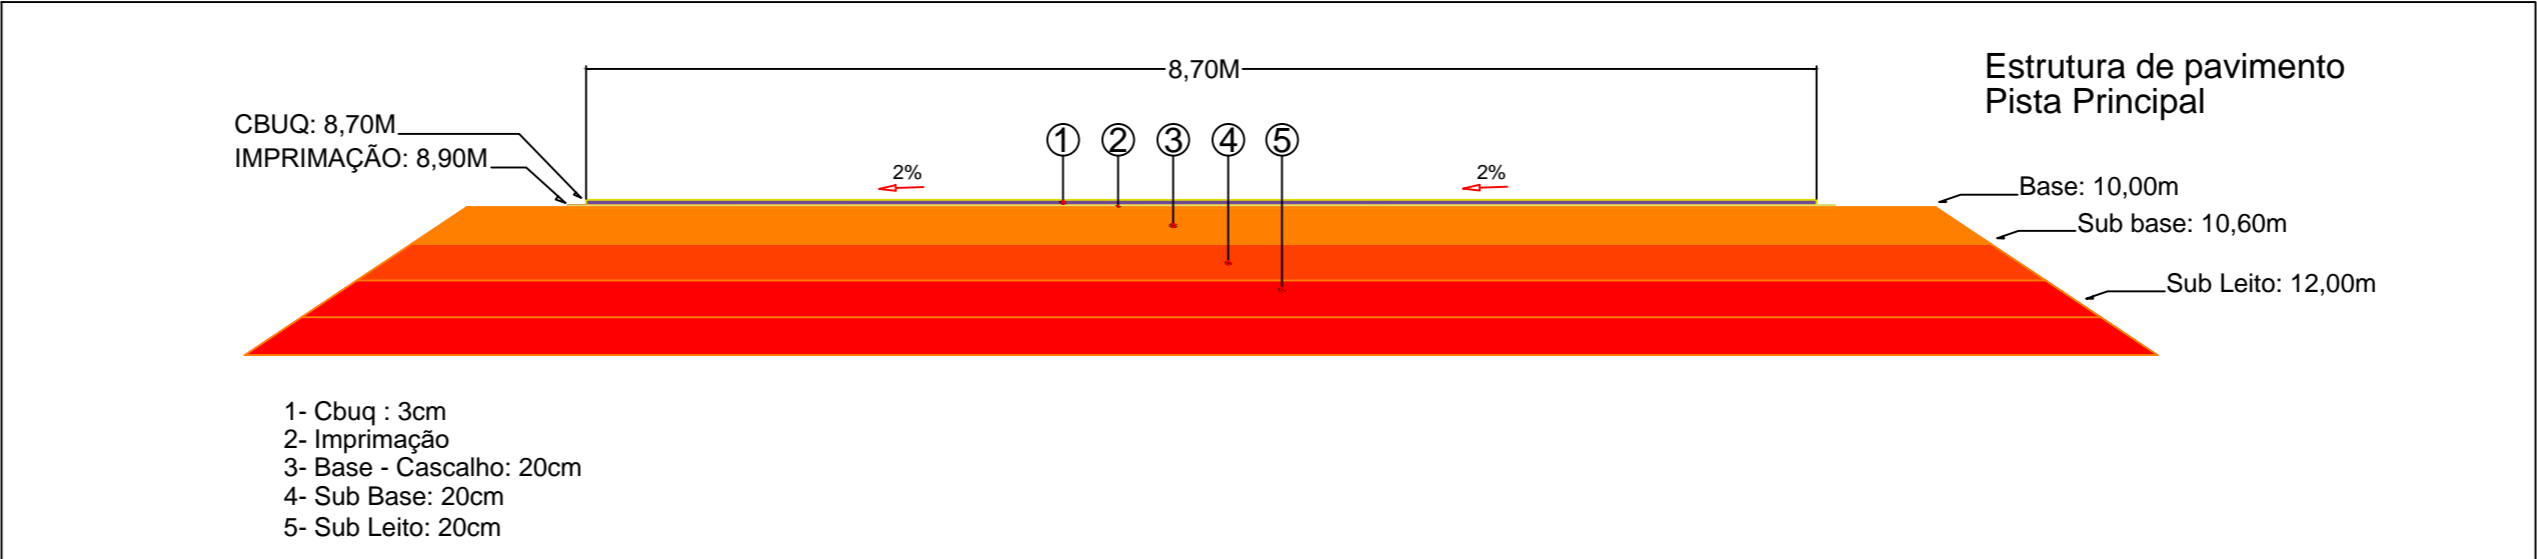

Projeto de Pavimentação - Trecho Com Meio Fio e Sarjeta



<div><div><div>PREFEITURA DE</div><div>CATALÃO</div><div>Cidade que sonha e faz.</div></div><div><div>Marins Topografia</div></div></div>										
	Conteúdo: Projeto de Pavimentação		Proprietário:	Desenho:	Data:	Assinaturas:			observação e outros:	Aprovação:
	Título: Seção Transversal		Prefeitura Municipal de Catalão	Hagamenon	Janeiro/2024					
	Local: Obs: A Obra Inicia-se na Comunidade Camponesa Cisterna e Segue Até o Centro Comunitário da Custódia, Zona Rural de Catalão - GO		Cidade:	Escalas:	Folha:					
Catalão - GO			1/400	01/01						
		Bairro:	Proprietário:			Resp. Técnico:				
		Centro	Prefeitura Municipal de Catalão			Engenheiro Gustavo Gonçalves da Costa CREA 1020617675/D-GO				