
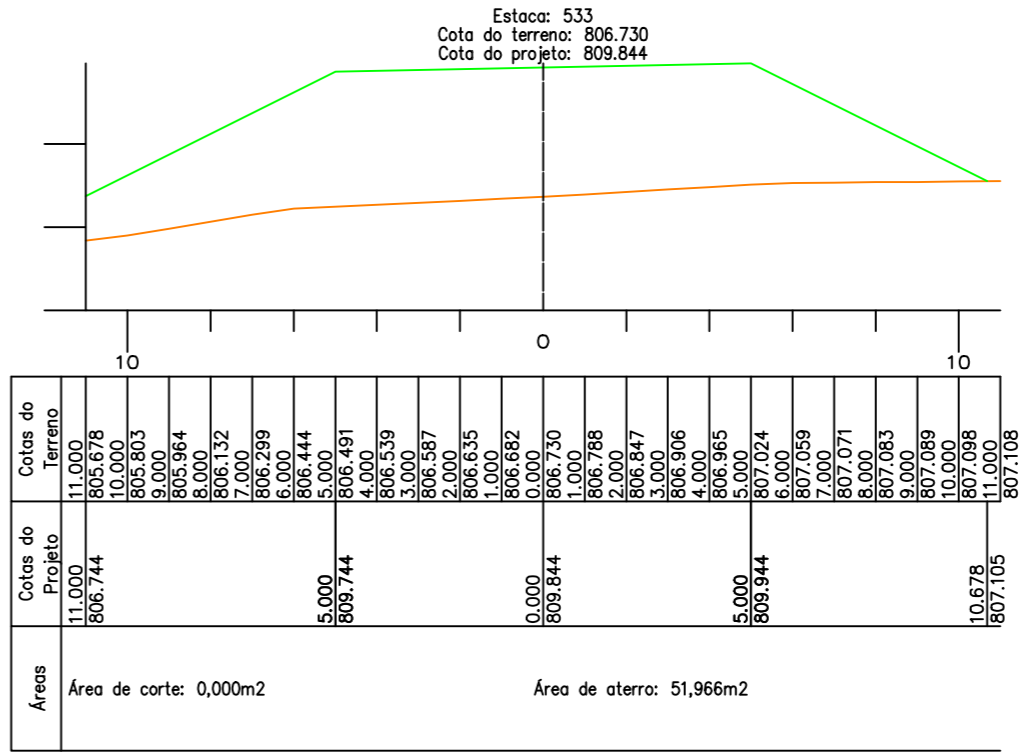
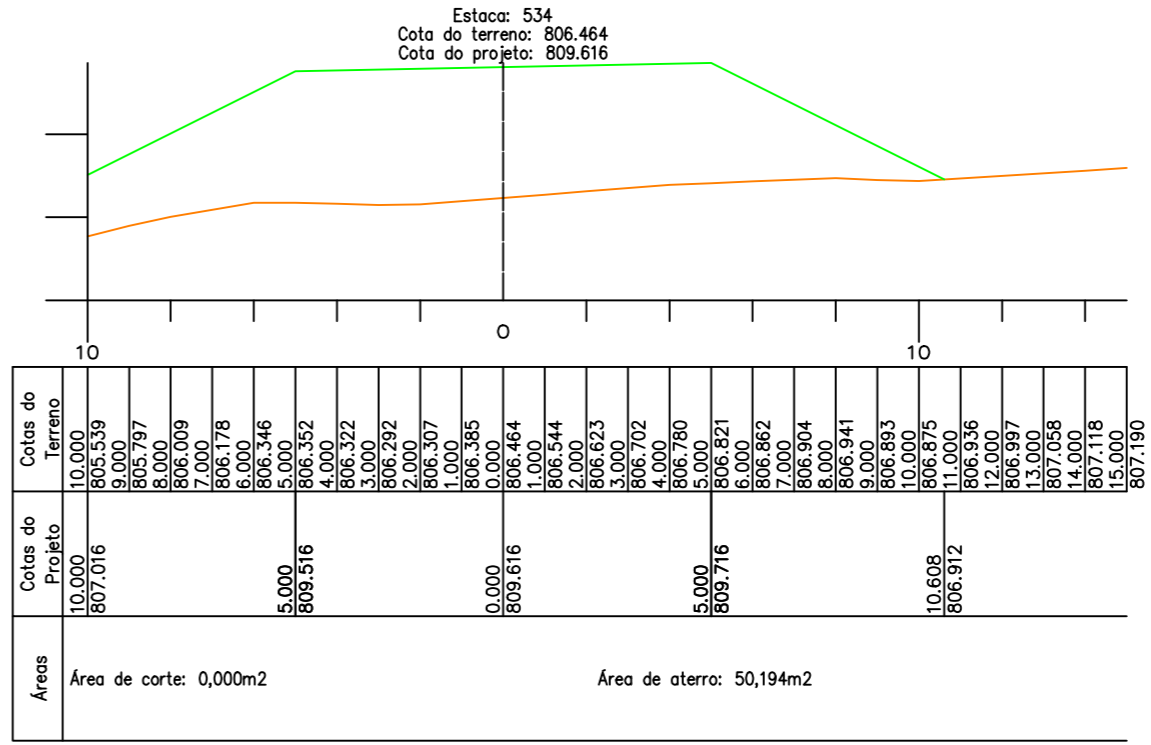


Estrada da Custódia

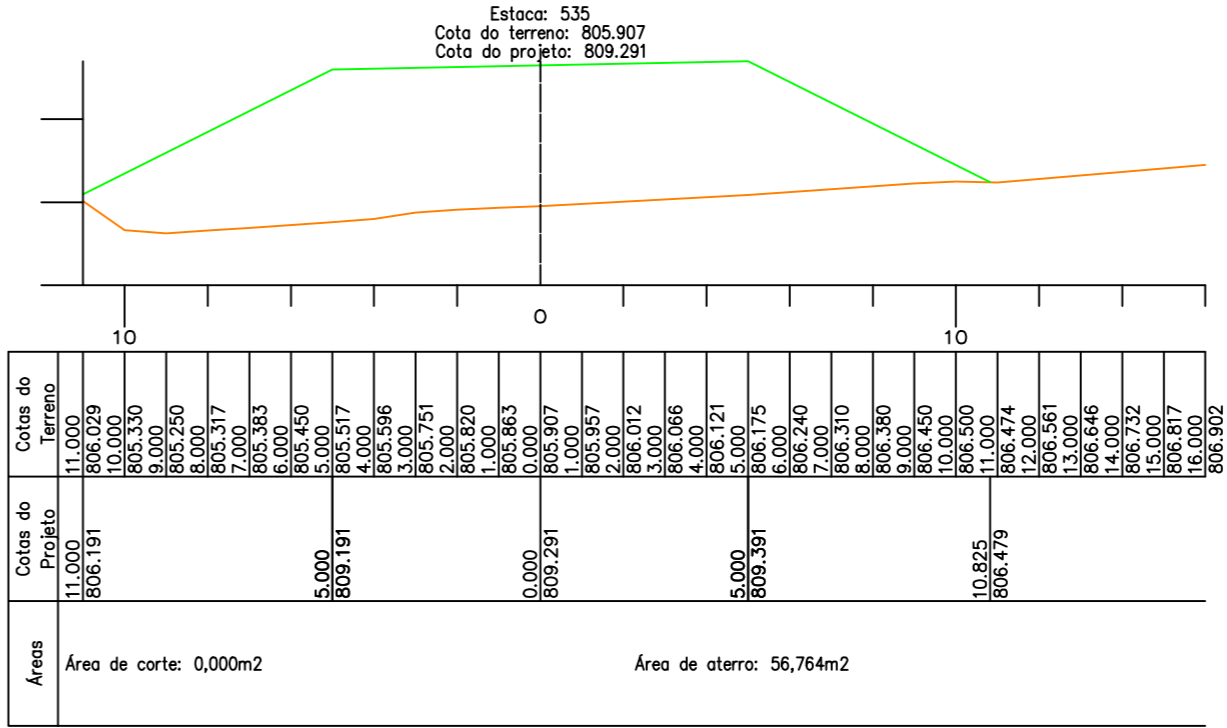

Conteúdo: Seções Transversais  
Título: Concepção em Planta  
Local: Obs: A Obra Inicia-se na Comunidade Camponesa Cisterna e Segue Até o Centro Comunitário da Custódia, Zona Rural de Catalão - GO

Proprietário:  
Prefeitura Municipal de Catalão  
Cidade:  
Catalão - GO  
Bairro:  
Centro

Desenho:  
Hagamenon  
Escala:  
1/1000  
Folha:  
42/102

Data:  
Janeiro/2024

Assinaturas:

Proprietário:  
Prefeitura Municipal de Catalão

Resp. Técnico:  
Engenheiro Gustavo Gonçalves da Costa  
CREA 1020617675-D-GO

observação e outros:

Aprovação: