
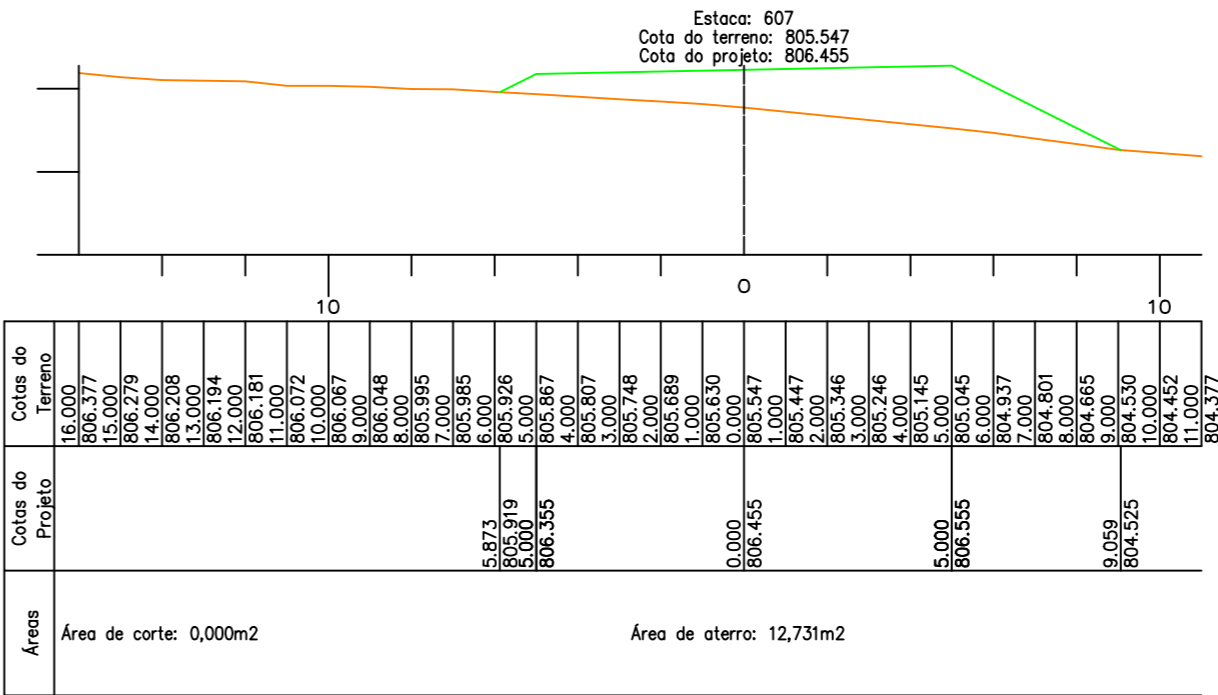
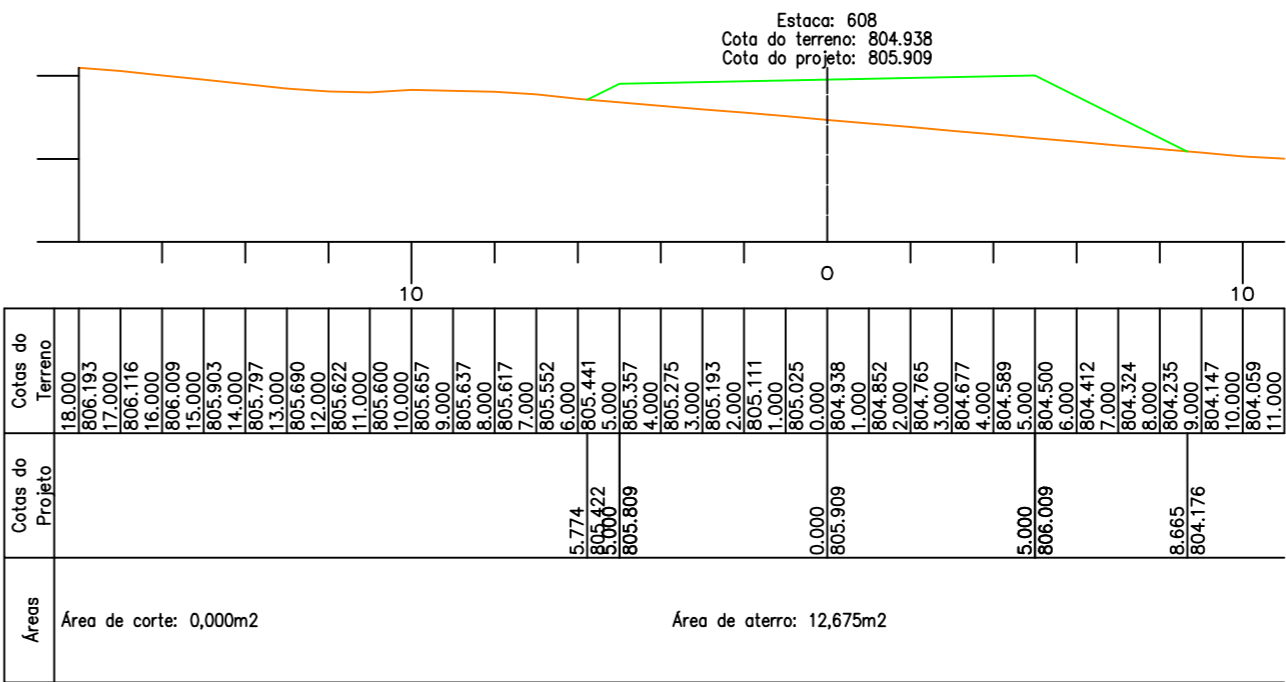
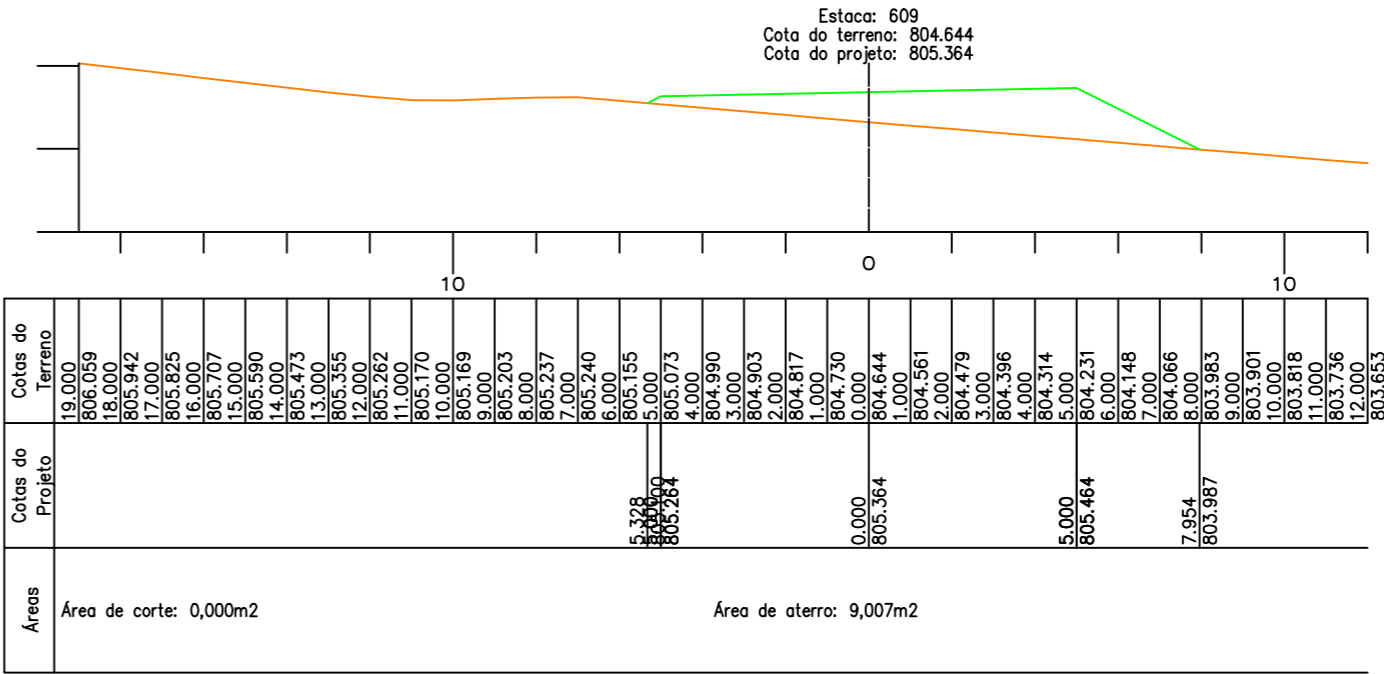
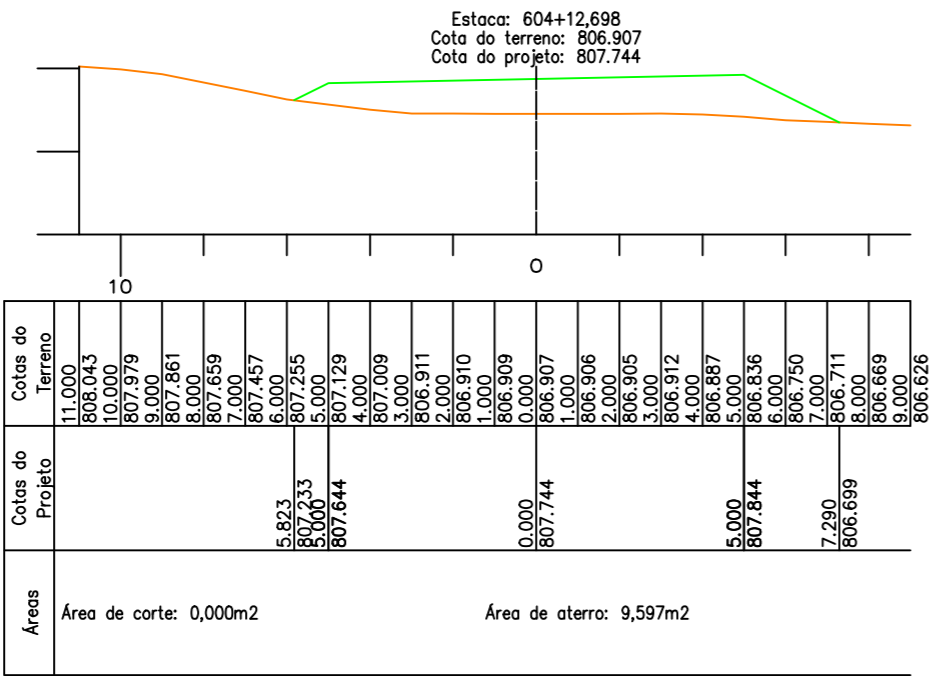
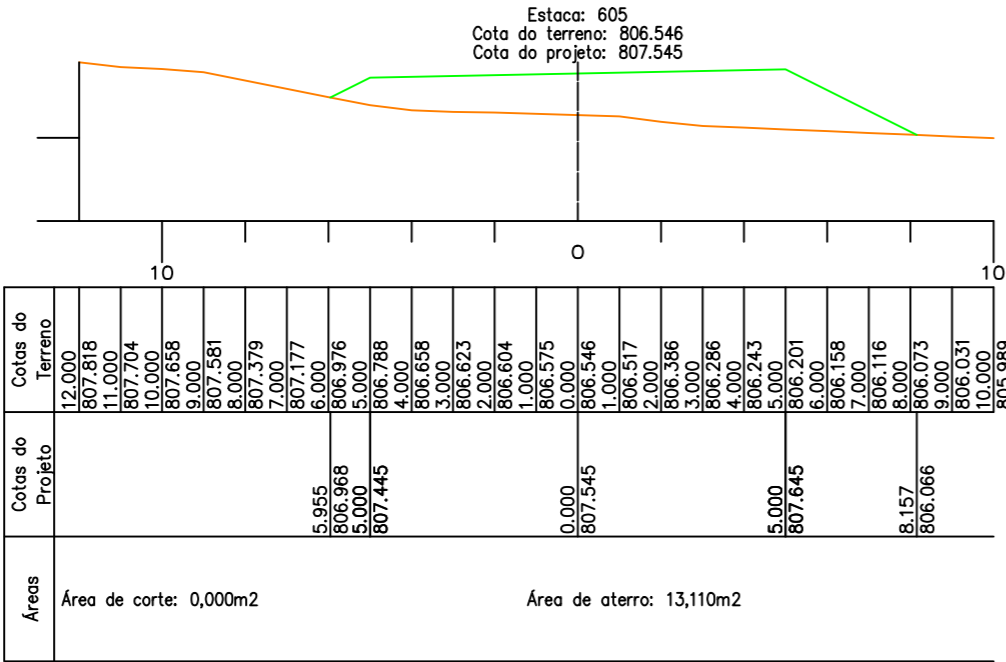


Estrada da Custódia

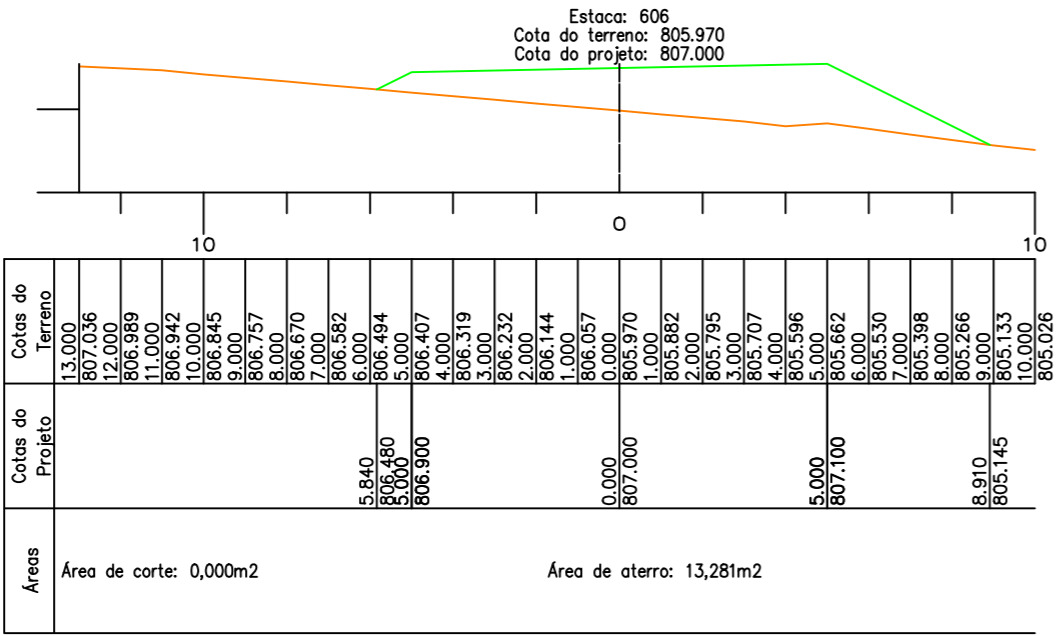

Conteúdo: Seções Transversais
Título: Concepção em Planta

Local: Obs: A Obra Inicia-se na Comunidade Camponesa Cisterna e Segue Até o Centro Comunitário da Custódia, Zona Rural de Catalão - GO

Proprietário:
Prefeitura Municipal de Catalão
Cidade:
Catalão - GO
Bairro:
Centro

Desenho:
Hagamenon
Escala:
1/1000
Folha:
56/102

Data:
Janeiro/2024

Assinaturas:
Proprietário:
Prefeitura Municipal de Catalão
Resp. Técnico:
Engenheiro Gustavo Gonçalves da Costa
CREA 1020617675/D-GO

observação e outros:

Aprovação: