




1 EST - Locação
1 : 50

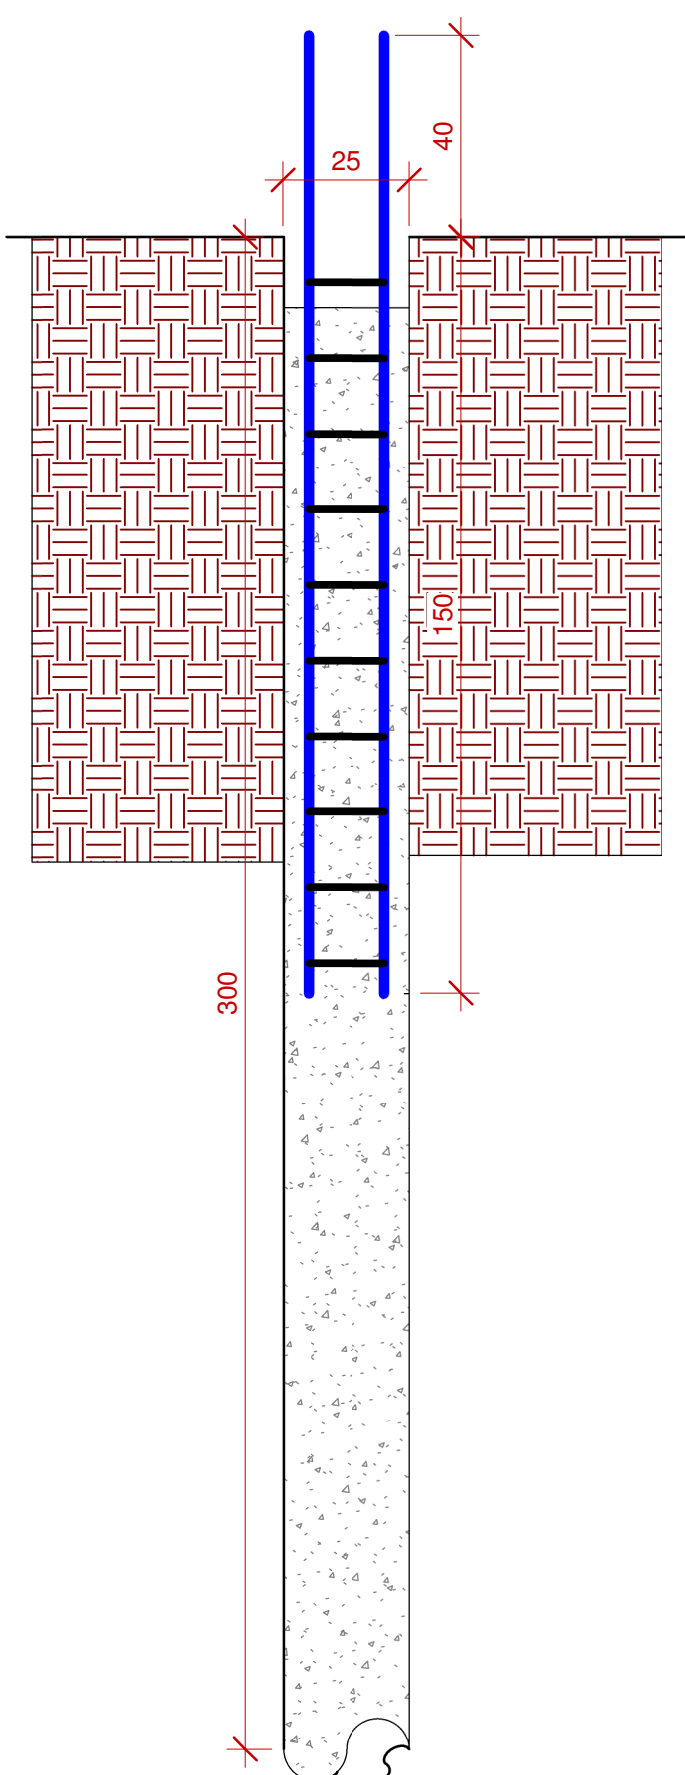

4 EST - Fundação
1 : 15

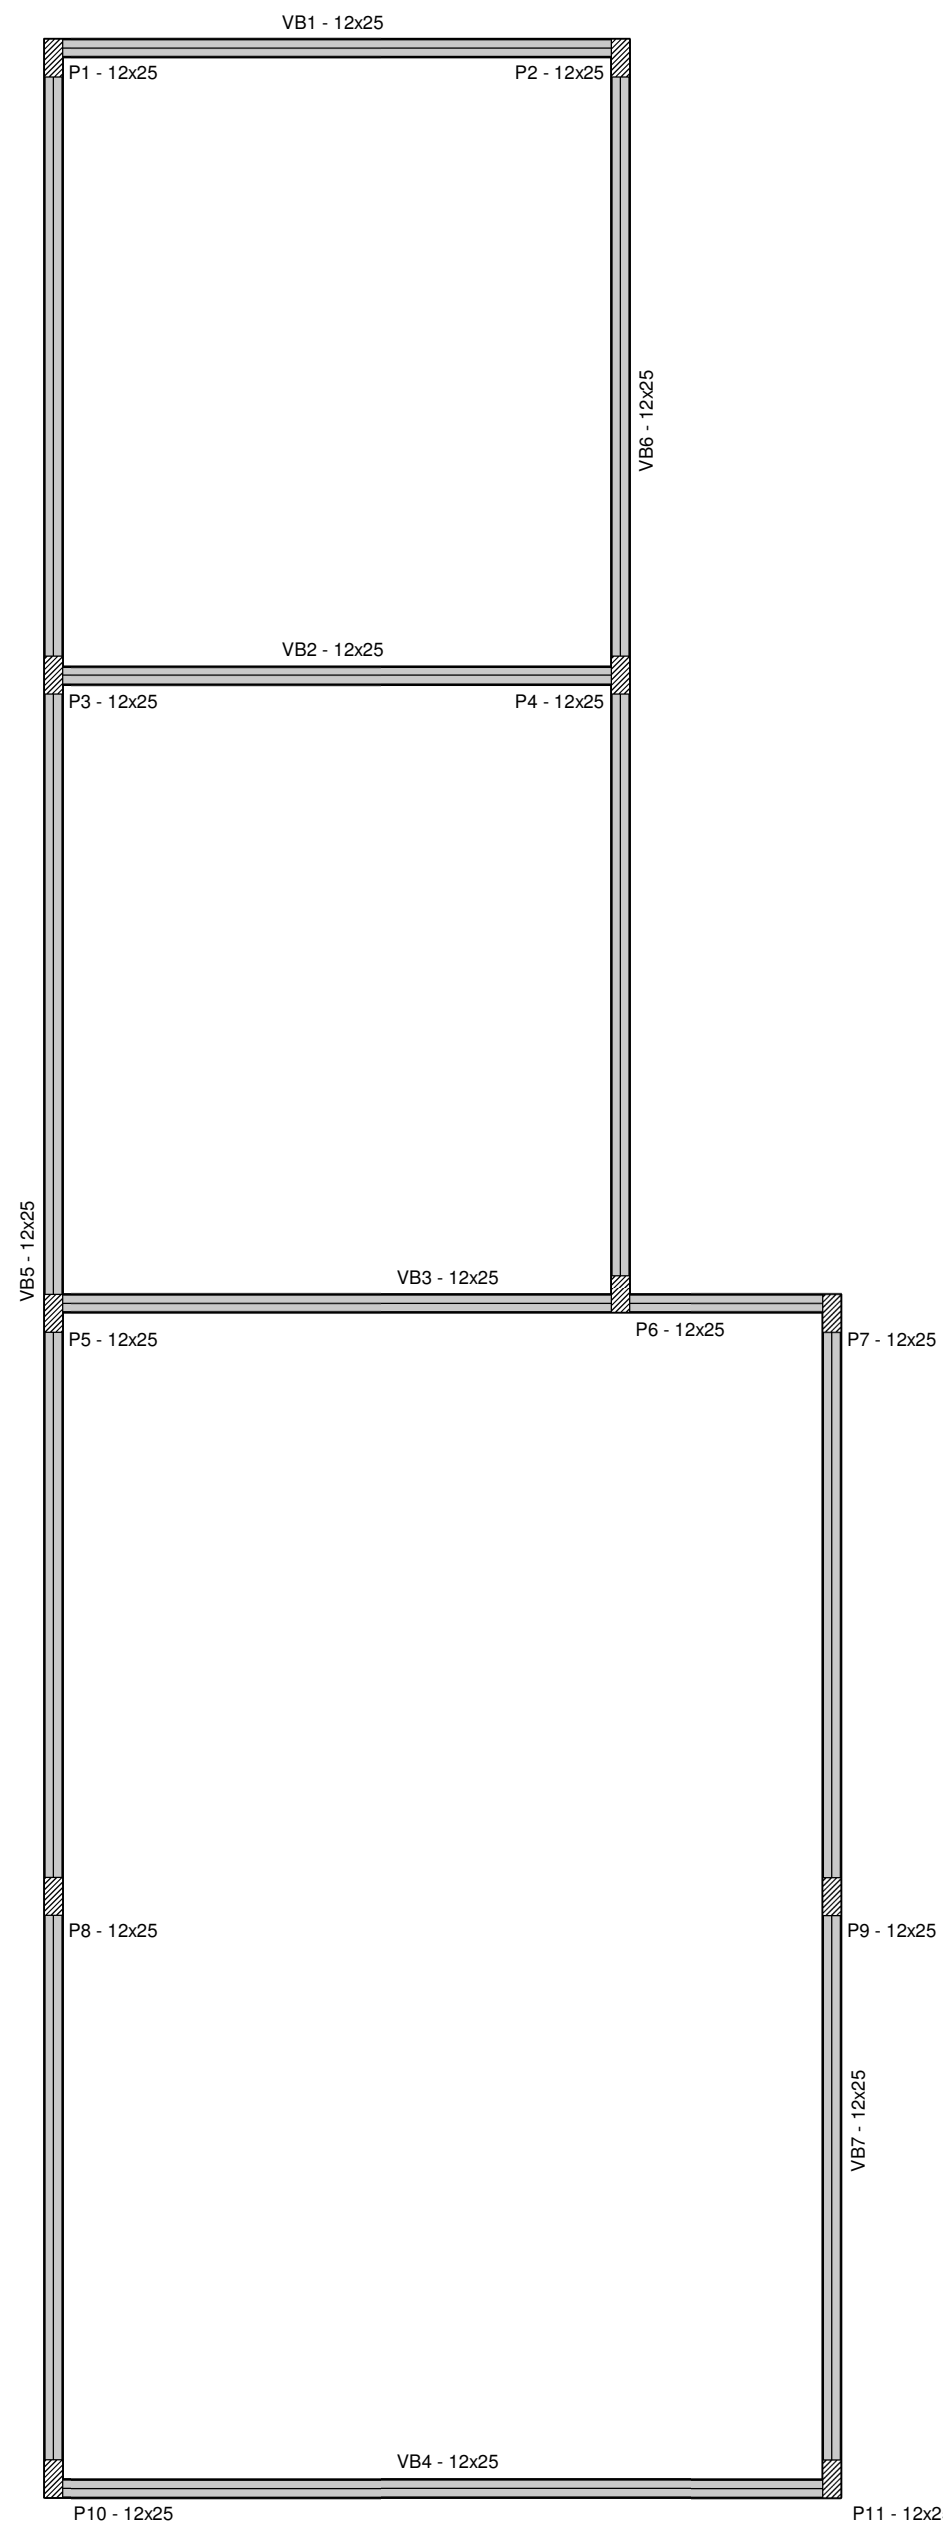


2 EST - Baldrame
1 : 50

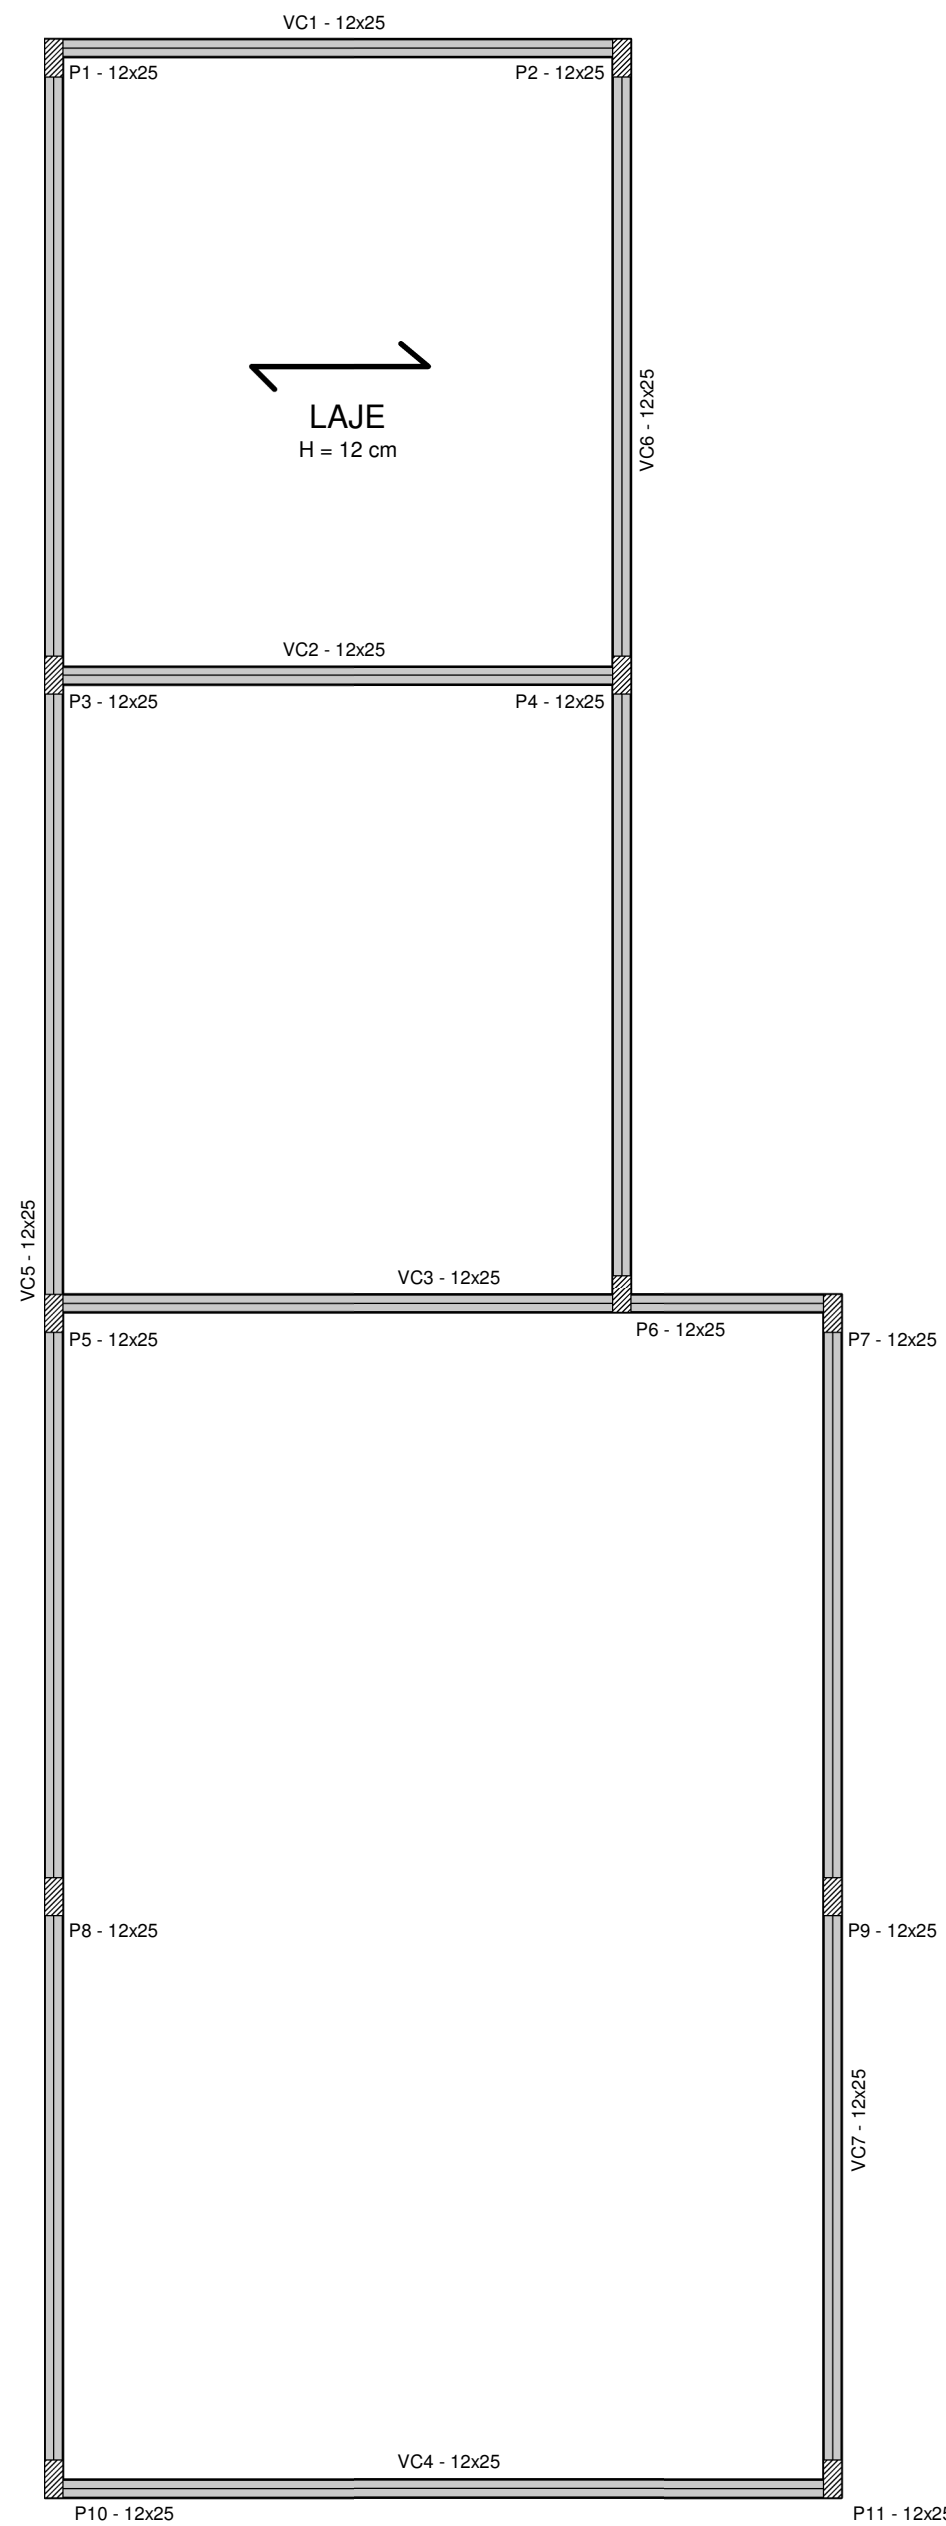


3 EST - Cobertura
1 : 50

P1 a P11


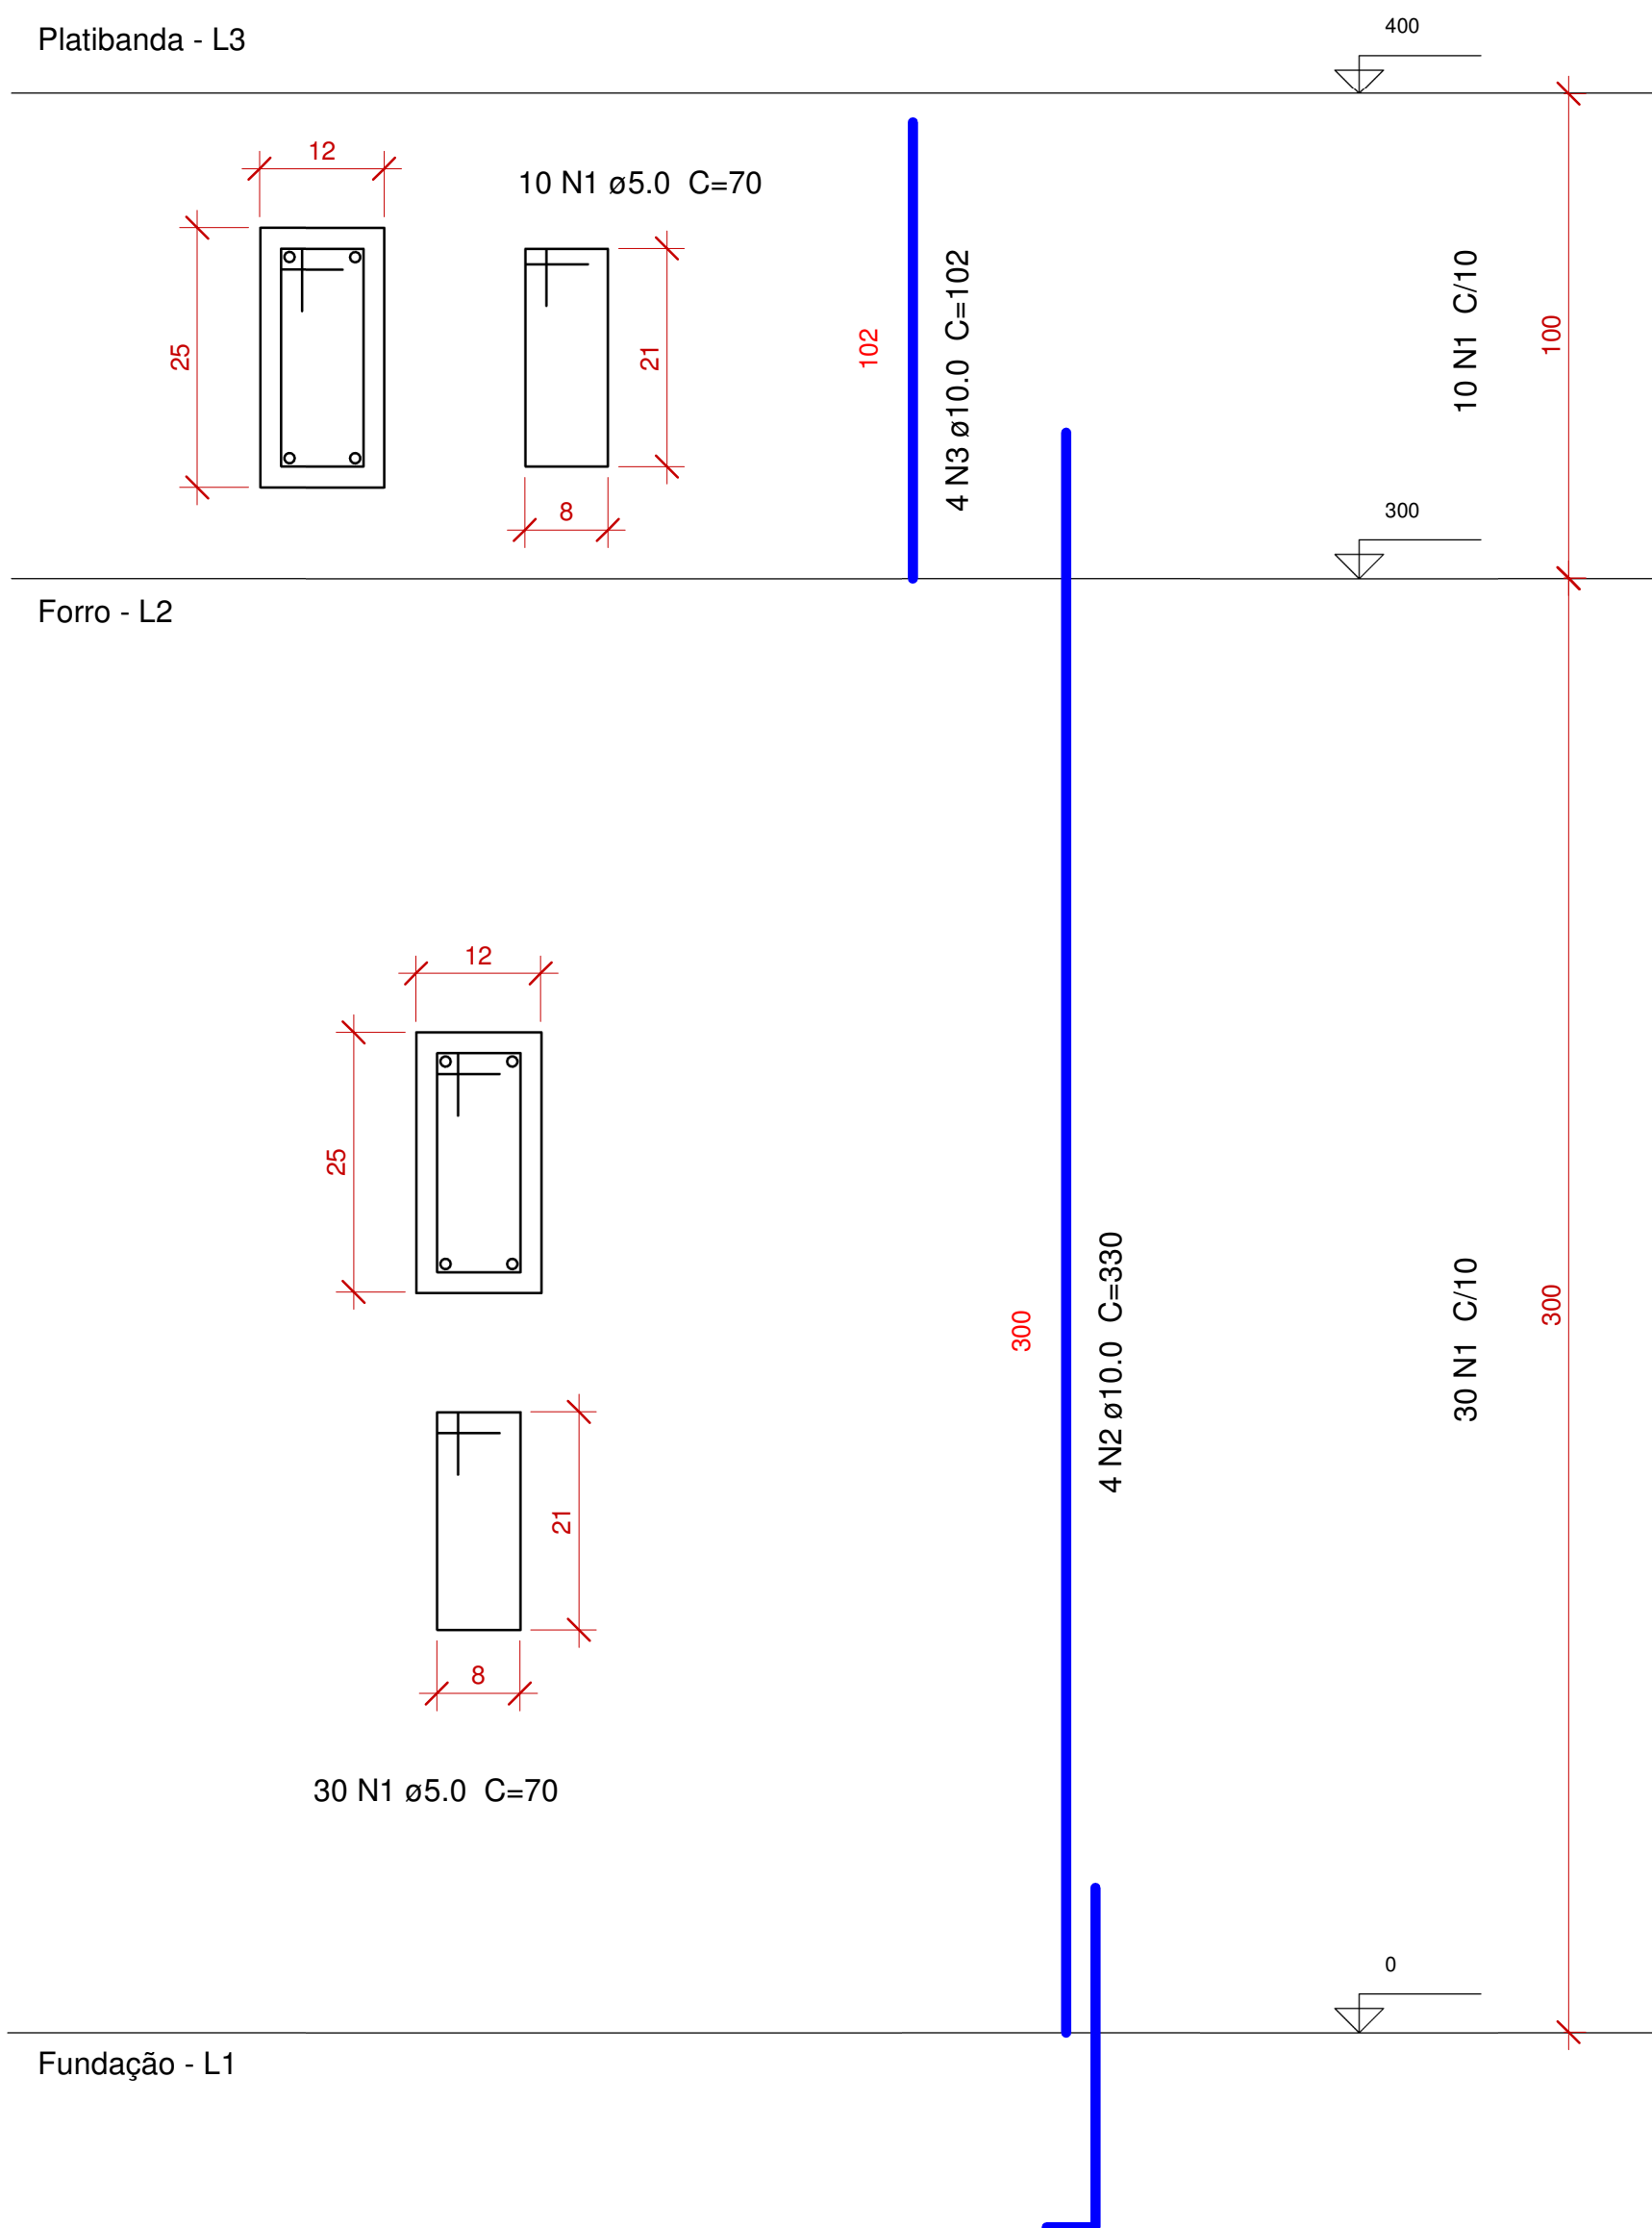


6 EST - Pilares
1 : 15

P1 a P11

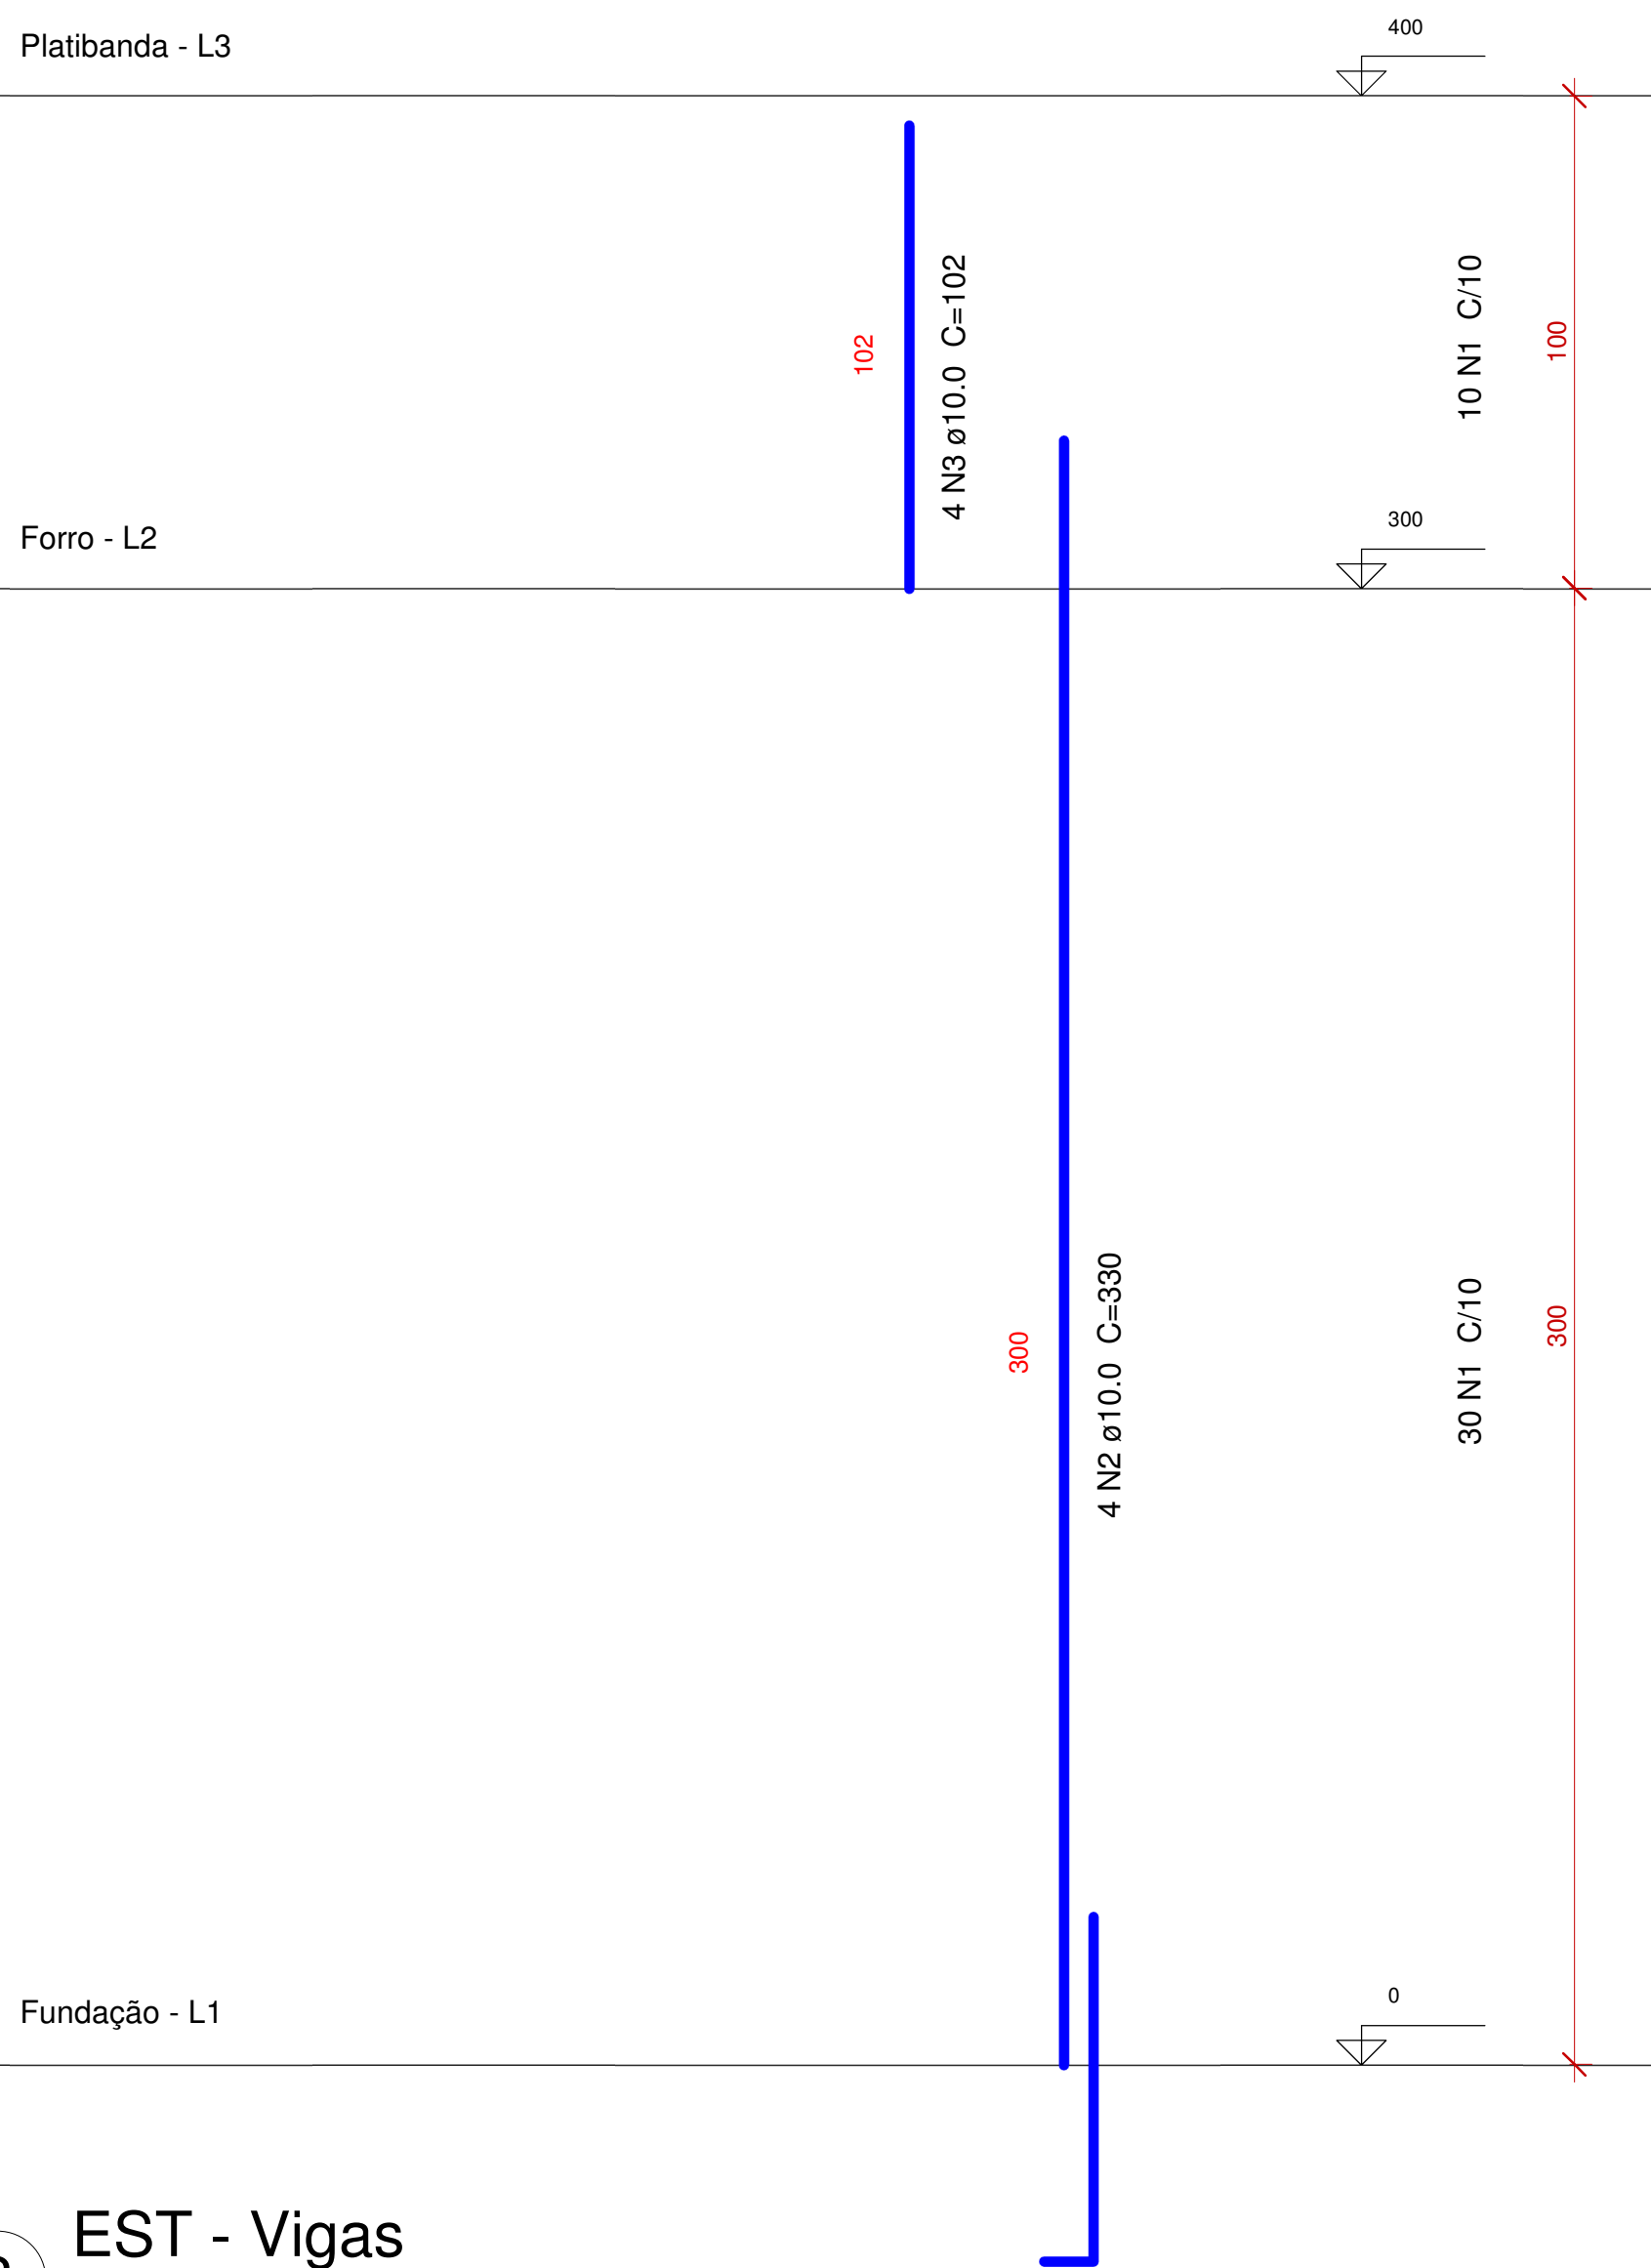

8 EST - Vigas
1 : 15

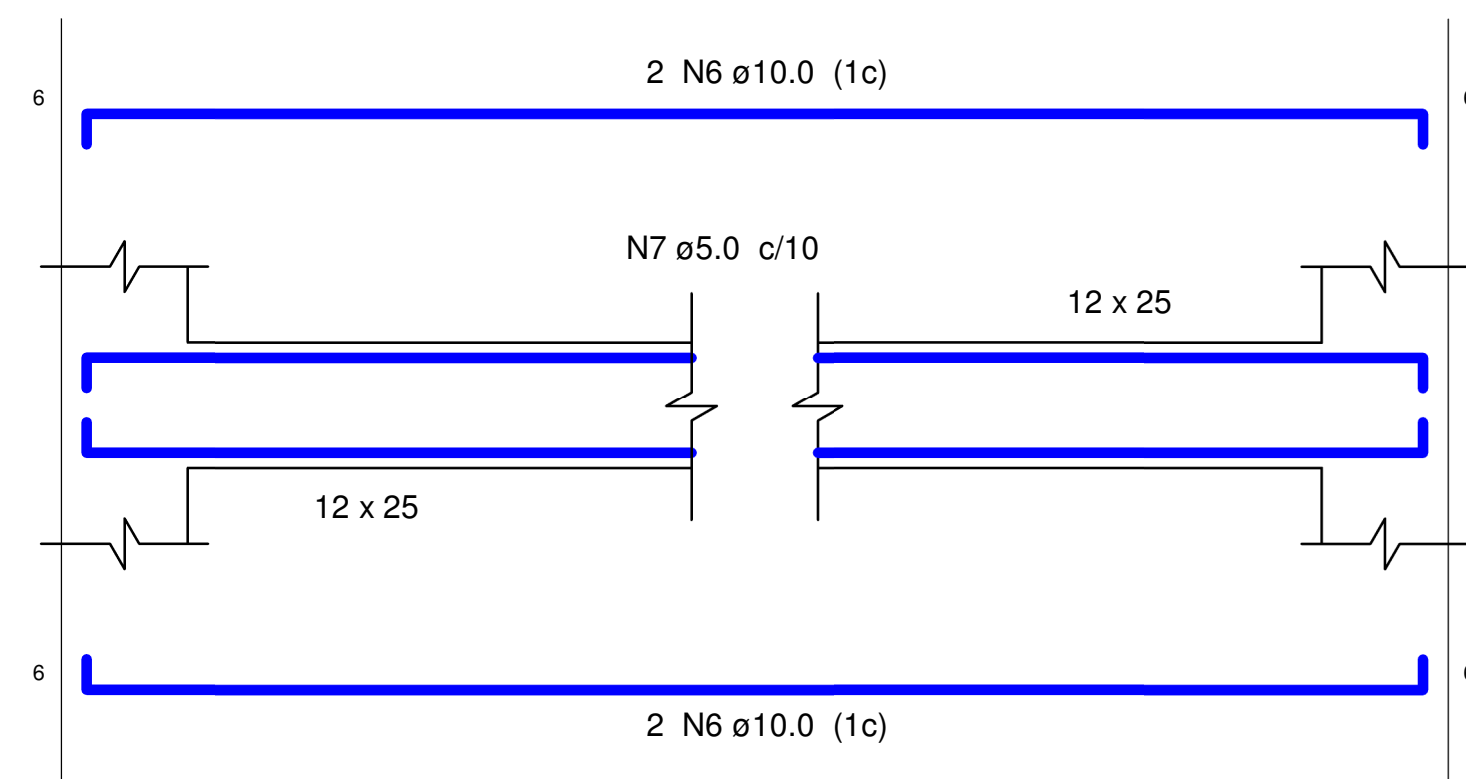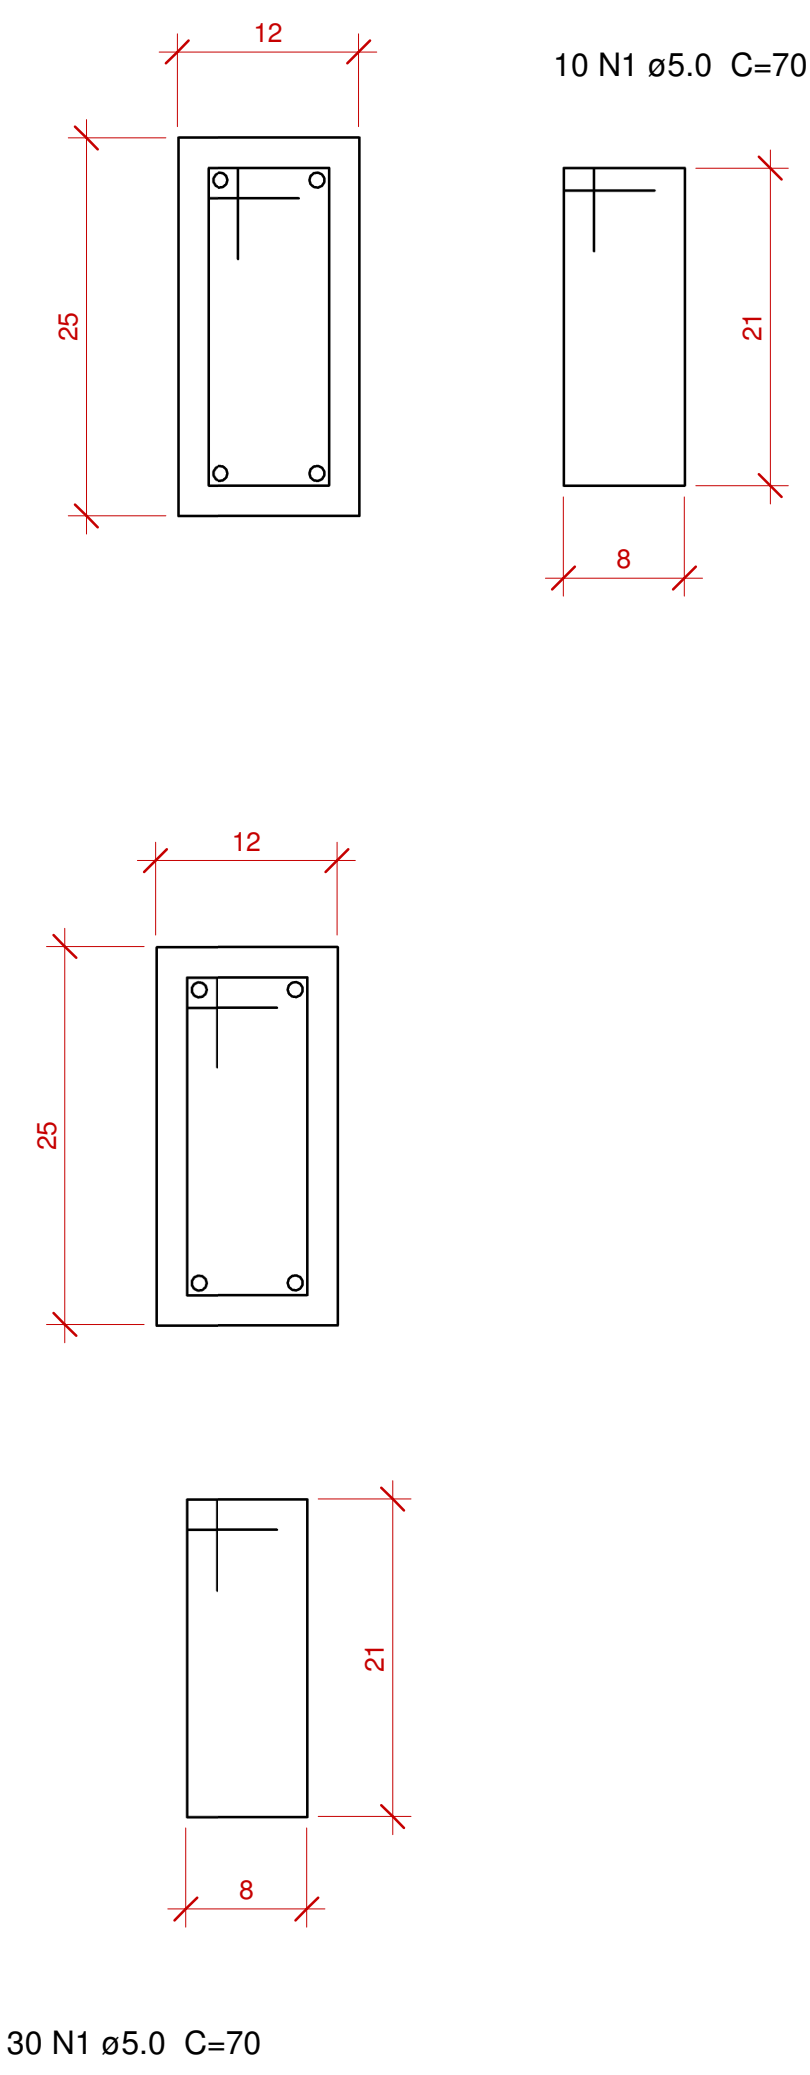

CARIMBO DE APROVAÇÕES :			
 Cidade que sonha e faz.			
TIPO DE USO : COMUNIDADE RURAL			
ENDEREÇO DA OBRA : COMUNIDADE RURAL PEDRA BRANCA, REFORMA DA QUADRA 18°24'50.29"S - 47°57'20.49"O PROPRIETÁRIO (A) :			
PREFEITURA MUNICIPAL DE CATALÃO AUTOR DO PROJETO :		CNPJ: 01.505.643/0001/50 Nº DA PRANCHA : 01 RESPONSÁVEL TÉCNICO : 01	
LEONARDO MARTINS DE CASTRO TEIXEIRA CREA nº. 7455-D-GO		LEONARDO MARTINS DE CASTRO TEIXEIRA CREA nº. 7455-D-GO	
DESCRIÇÃO : - ESTRUTURAL		ÁREAS : Verificar arquitetônico	
ESCALA : Indicadas	DATA : Julho / 2023	DESENHO : Igor Marques	REVISÃO : Rev. 01