



2 Corte AA  
1 : 50

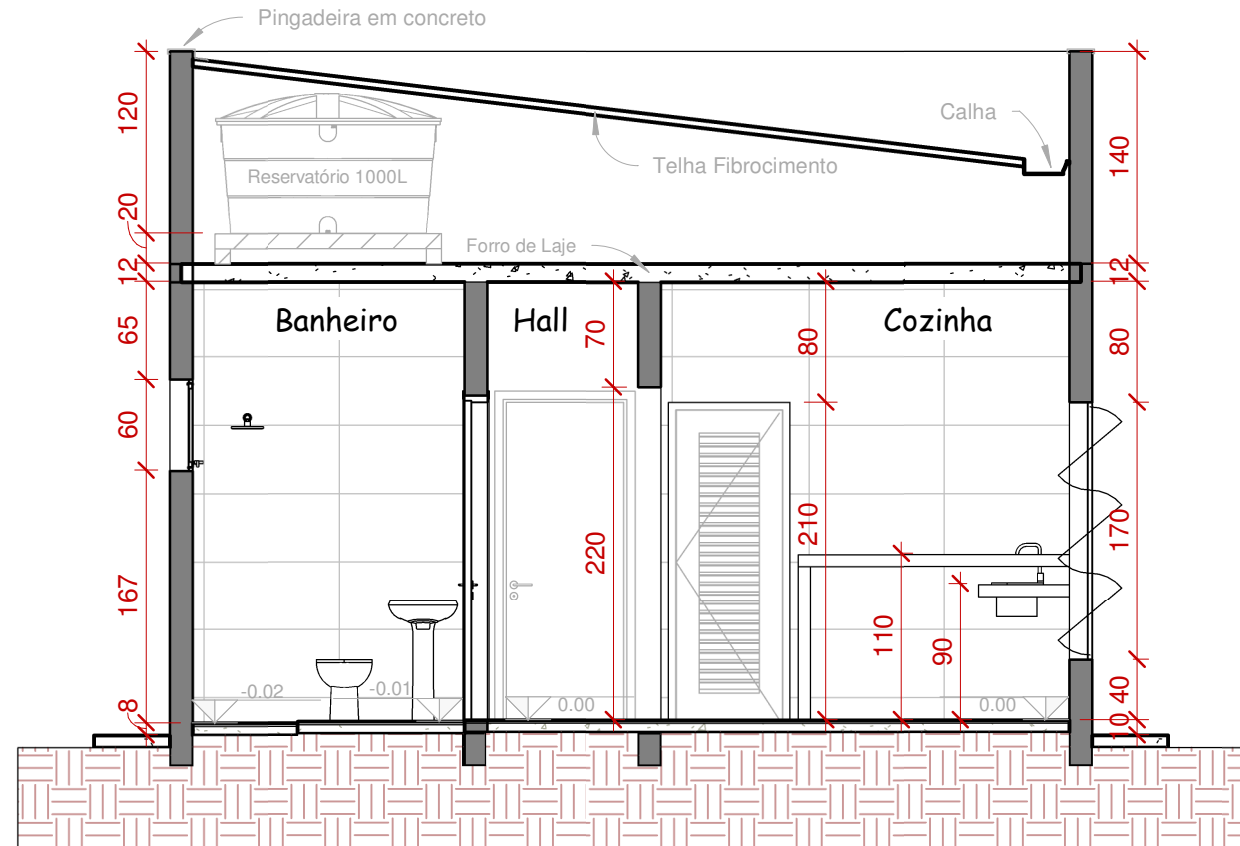


3 Corte BB  
1 : 50




4 Vista Frontal  
1 : 50

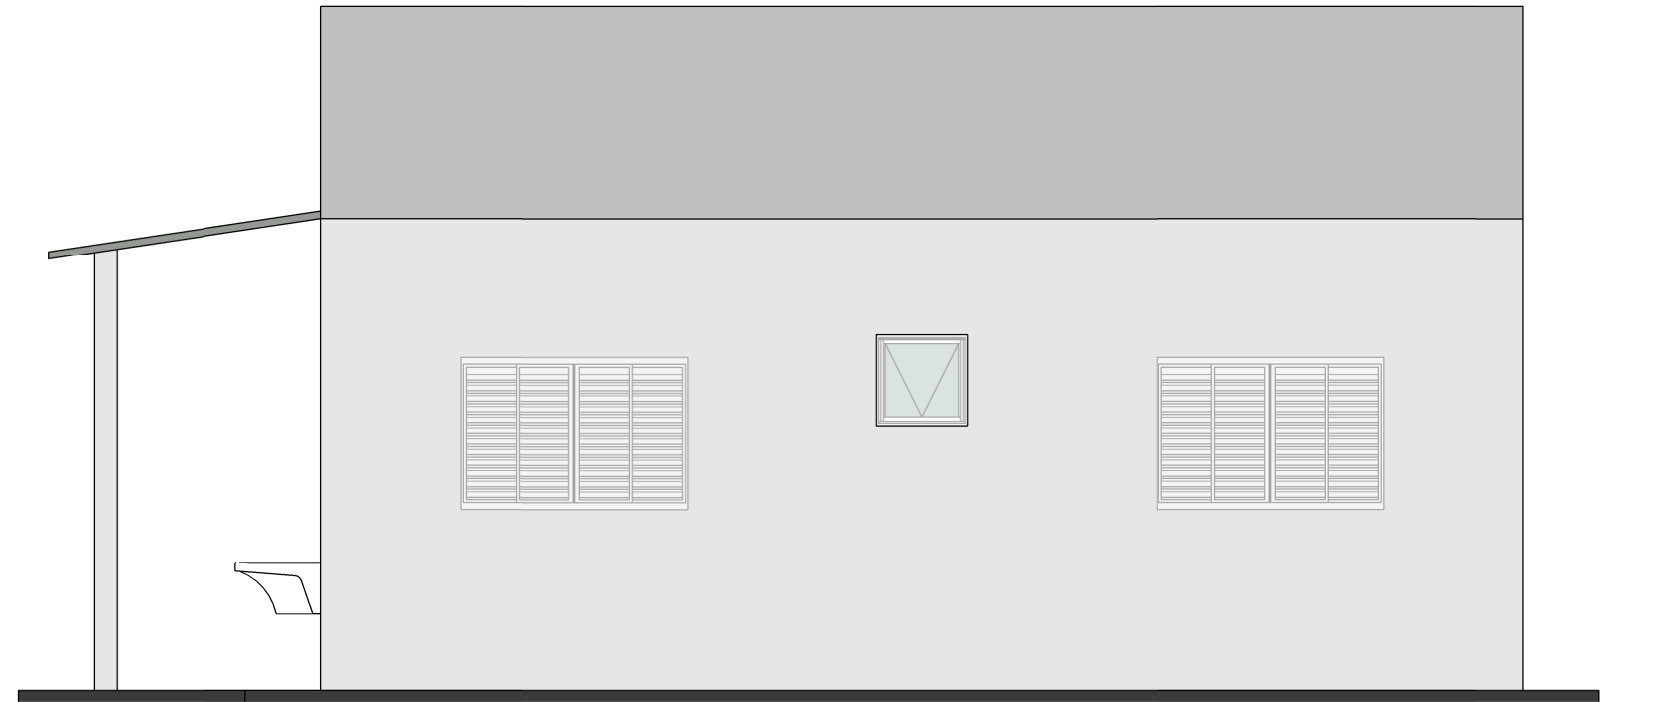


5 Vista Lateral LE  
1 : 50

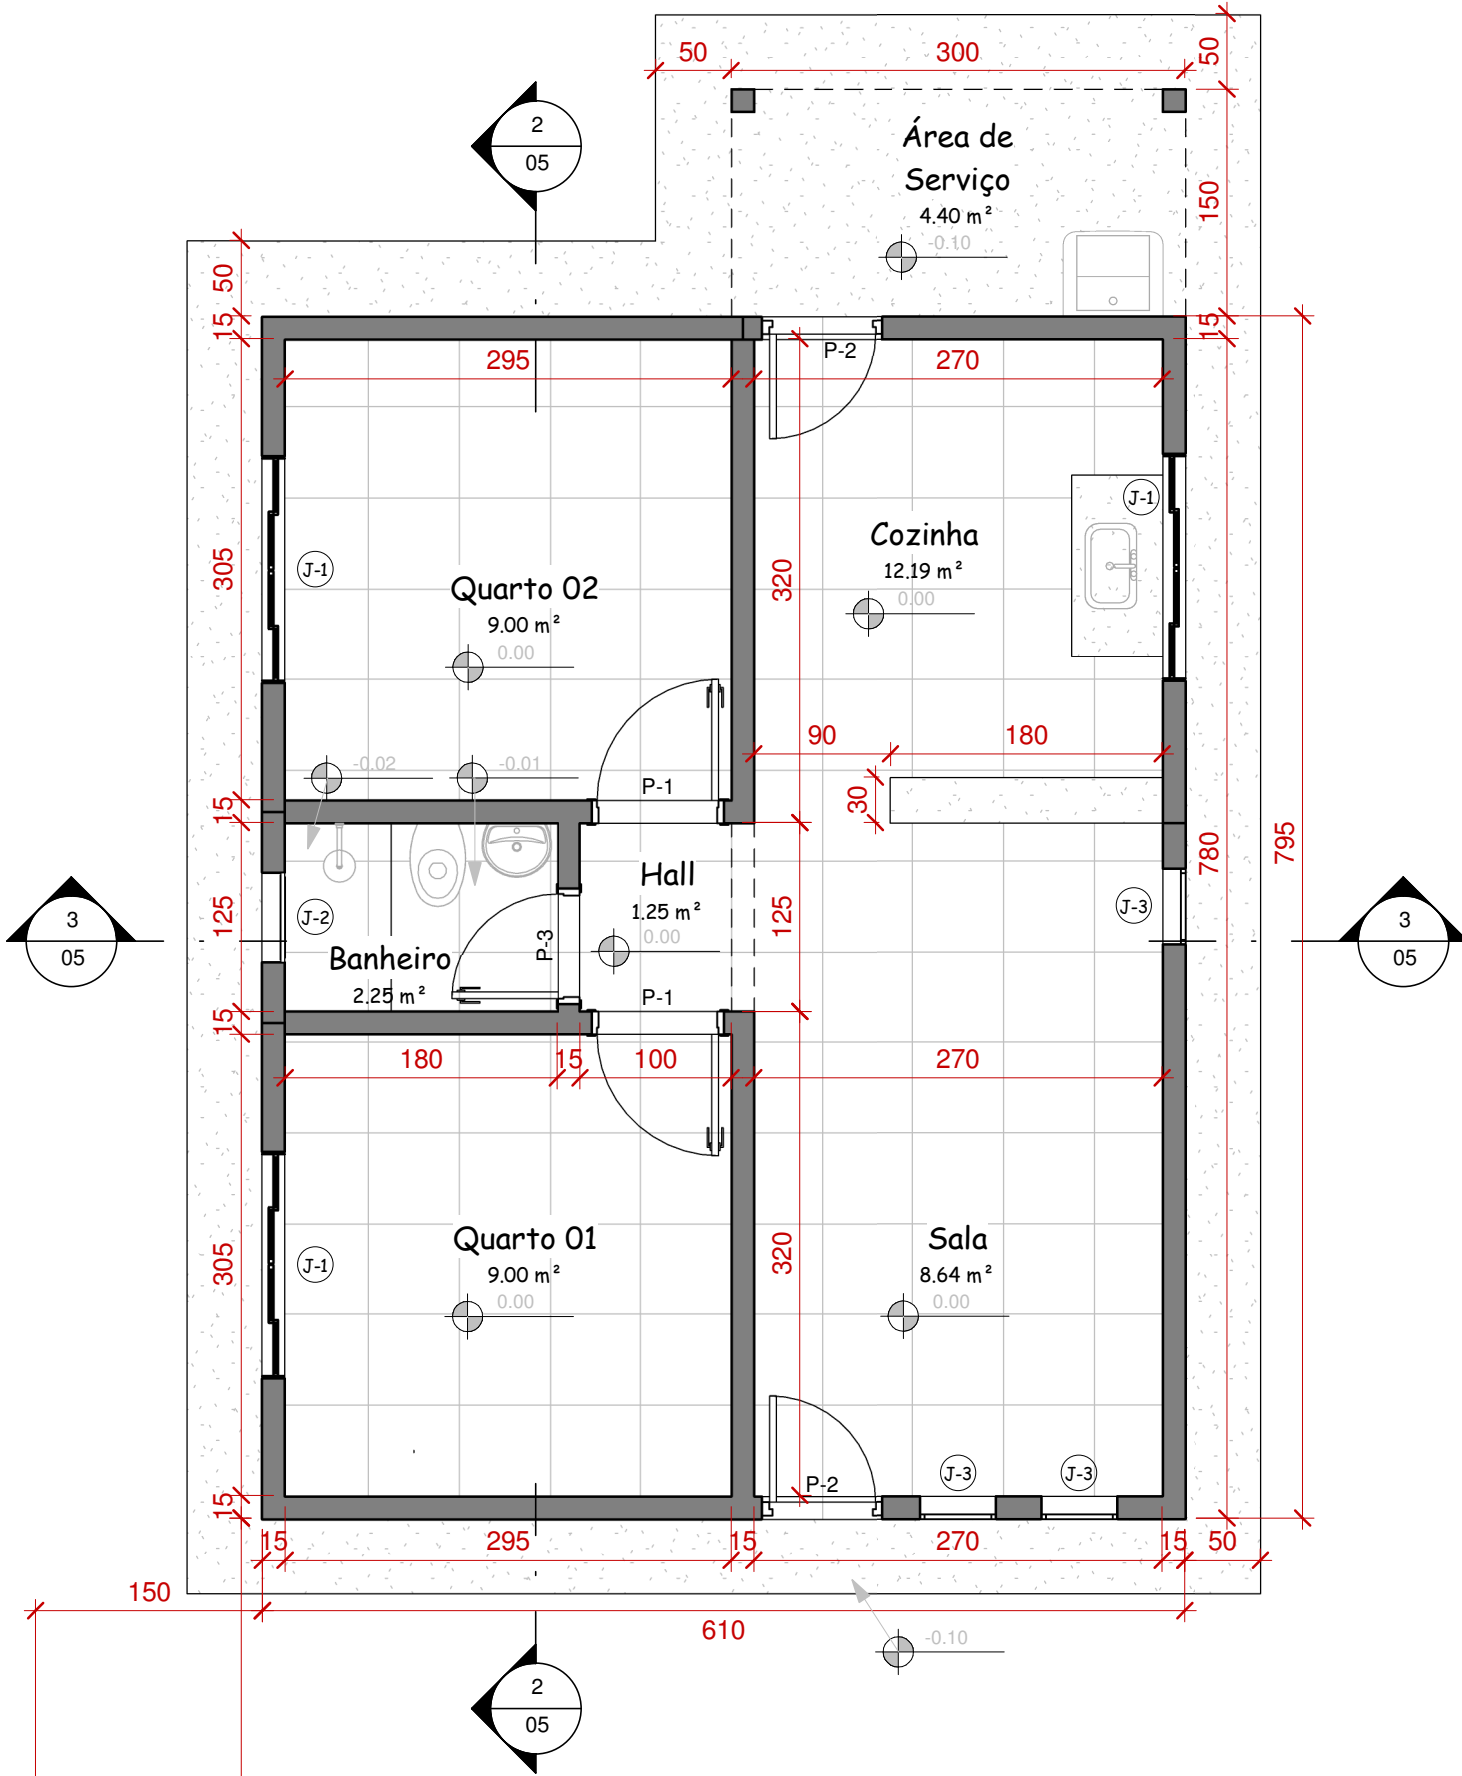


1 Planta baixa  
1 : 50

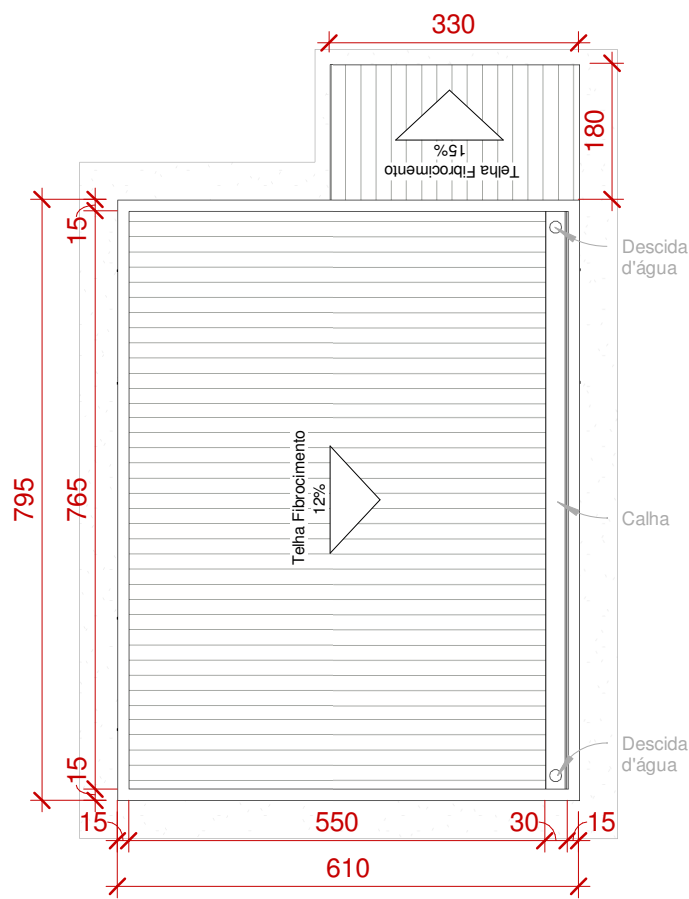

6 Cobertura  
1 : 100

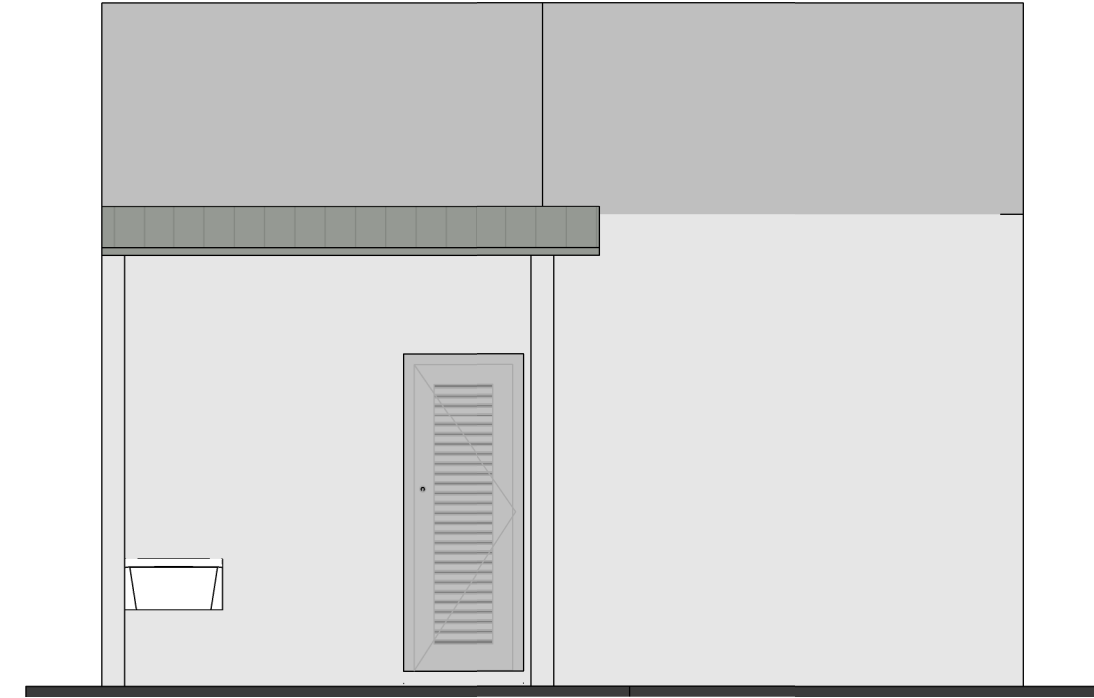




8 Vista Fundos  
1 : 50

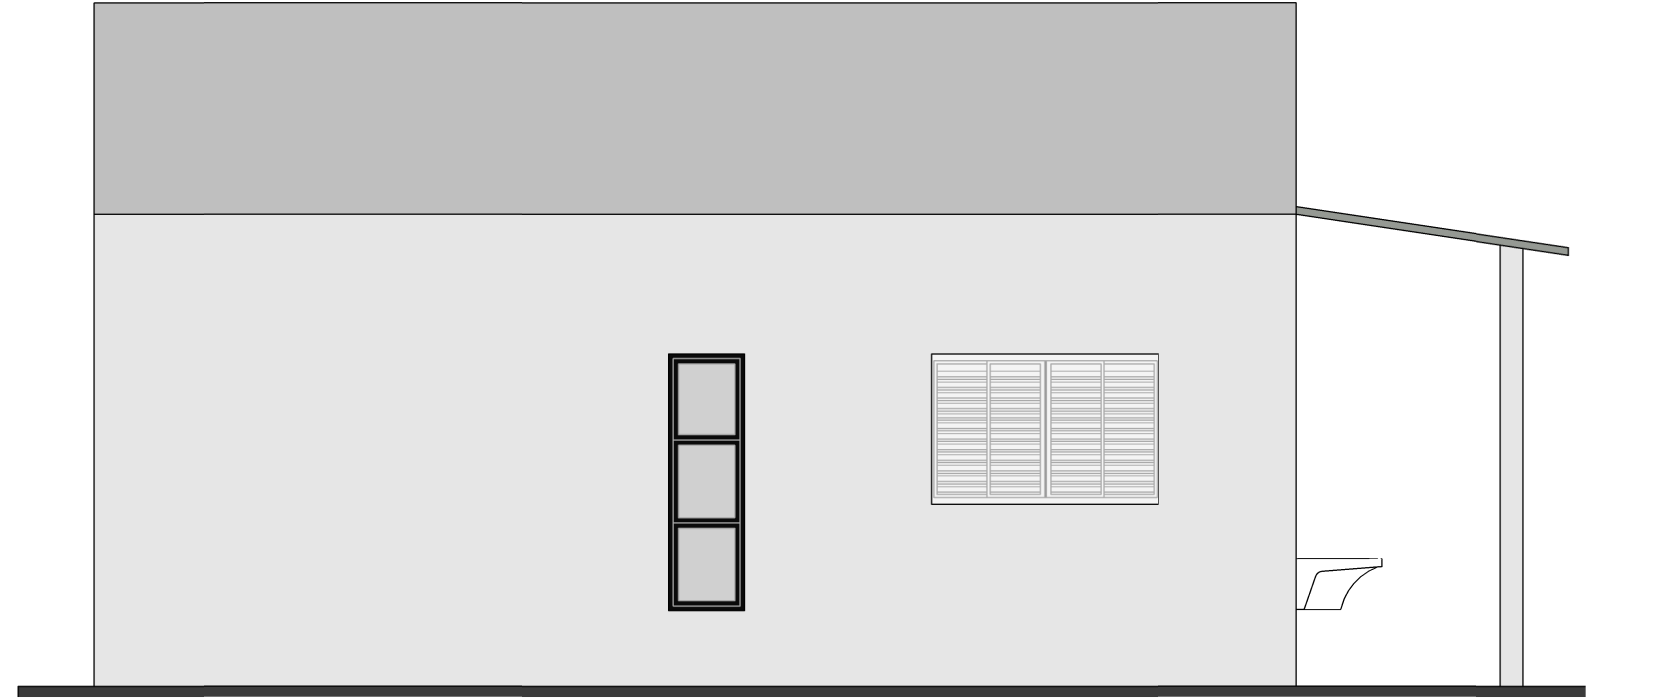

9 Vista Lateral LD  
1 : 50

QUADRO DE ESQUADRIAS					
CÓDIGO	QUANTIDADE	LARGURA	ALTURA	PEITORIL	DESCRIÇÃO
J-1	3	150	100	110	JANELA DE ALUMÍNIO VENEZIANA DE CORRER C/ 2 FOLHAS MÓVEIS
J-2	1	60	60	165	JANELA DE ALUMÍNIO COM 1 FL. BASCULANTE COM VIDRO
J-3	3	50	170	40	JANELA DE ALUMÍNIO COM 3 FL. BASCULANTE EM VIDRO TEMPERADO

QUADRO DE PORTAS					
CÓDIGO	QUANTIDADE	LARGURA	ALTURA	DESCRIÇÃO	
P-1	2	80	210	PORTA DE MADEIRA LISA DE ABRIR C/ 1 FOLHA	
P-2	2	80	210	PORTA DE ALUMÍNIO VENEZIANA DE ABRIR C/ 1 FOLHA	
P-3	1	70	210	PORTA DE MADEIRA LISA DE ABRIR C/ 1 FOLHA	

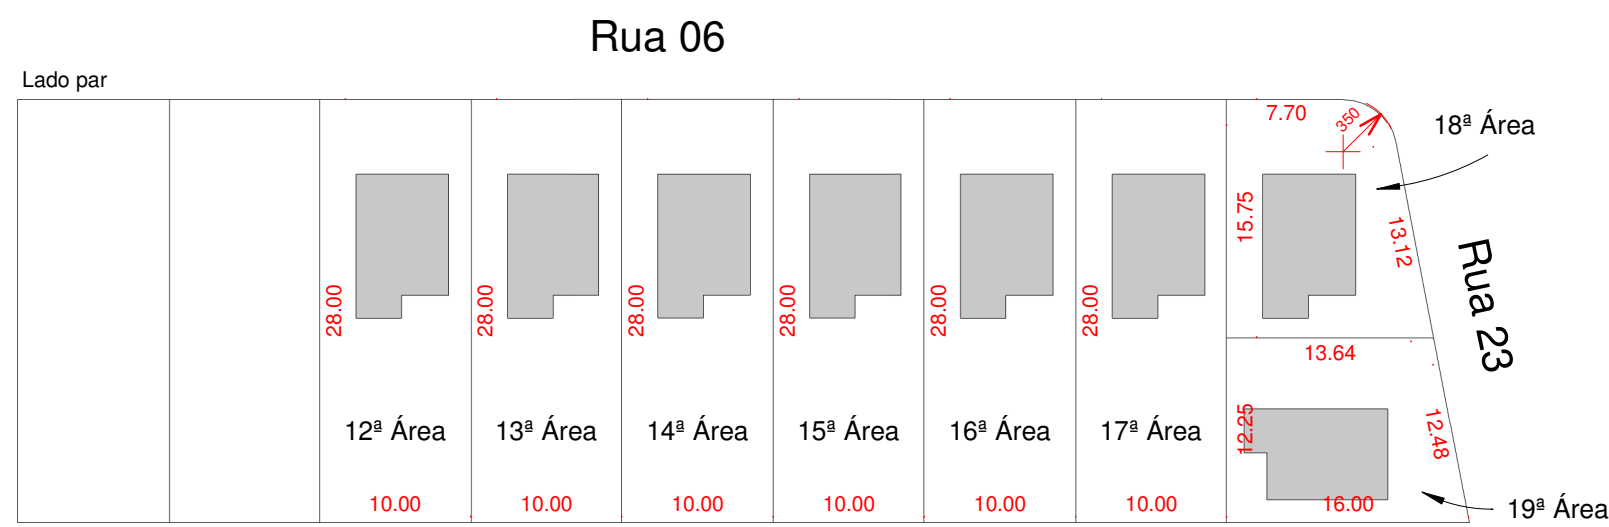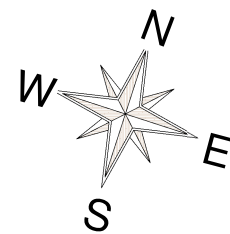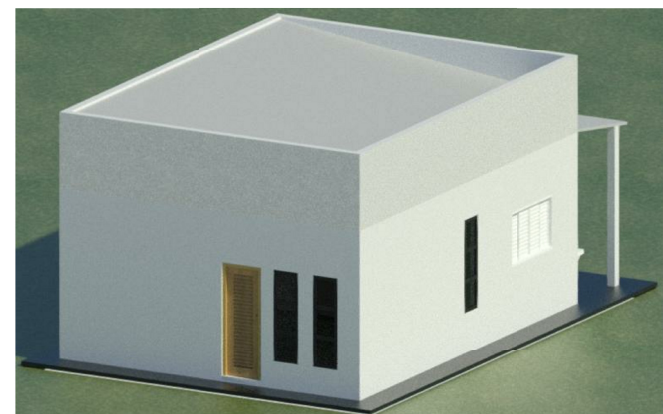

7 Situação  
1 : 500

CARIMBO DE APROVAÇÕES :



TIPO DE USO :

EDIFICAÇÃO RESIDENCIAL

ENDEREÇO DA OBRA :  
RUA 06, ESQ. C/ RUA 23, Qd. única, Lts. 12ª Área até 19ª Área do DMD nº 2.683/2024  
LOTEAMENTO CIDADE JARDIM, CATALÃO-GO

PROPRIETÁRIO (A) :

PREFEITURA MUNICIPAL DE CATALÃO CNPJ: 01.505.643/0001-50  
AUTOR DO PROJETO E RESPONSÁVEL TÉCNICO: Nº DA PRANCHA :

01/01

LEONARDO MARTINS DE CASTRO TEIXEIRA CREA nº. 7455 D-GO

DESCRIÇÃO :

- PLANTA BAIXA
- CORTE AA e BB
- VISTAS
- COBERTURA
- SITUAÇÃO
- 3D

ÁREAS :

TOTAL POR EDIFICAÇÃO = 53,00 m²

ESCALA :

Indicadas

DATA :

Agosto / 2024

DESENHO :

Sec. de Obras

REVISÃO :

Rev. 01