




1 PLANTA BAIXA  
1 : 50

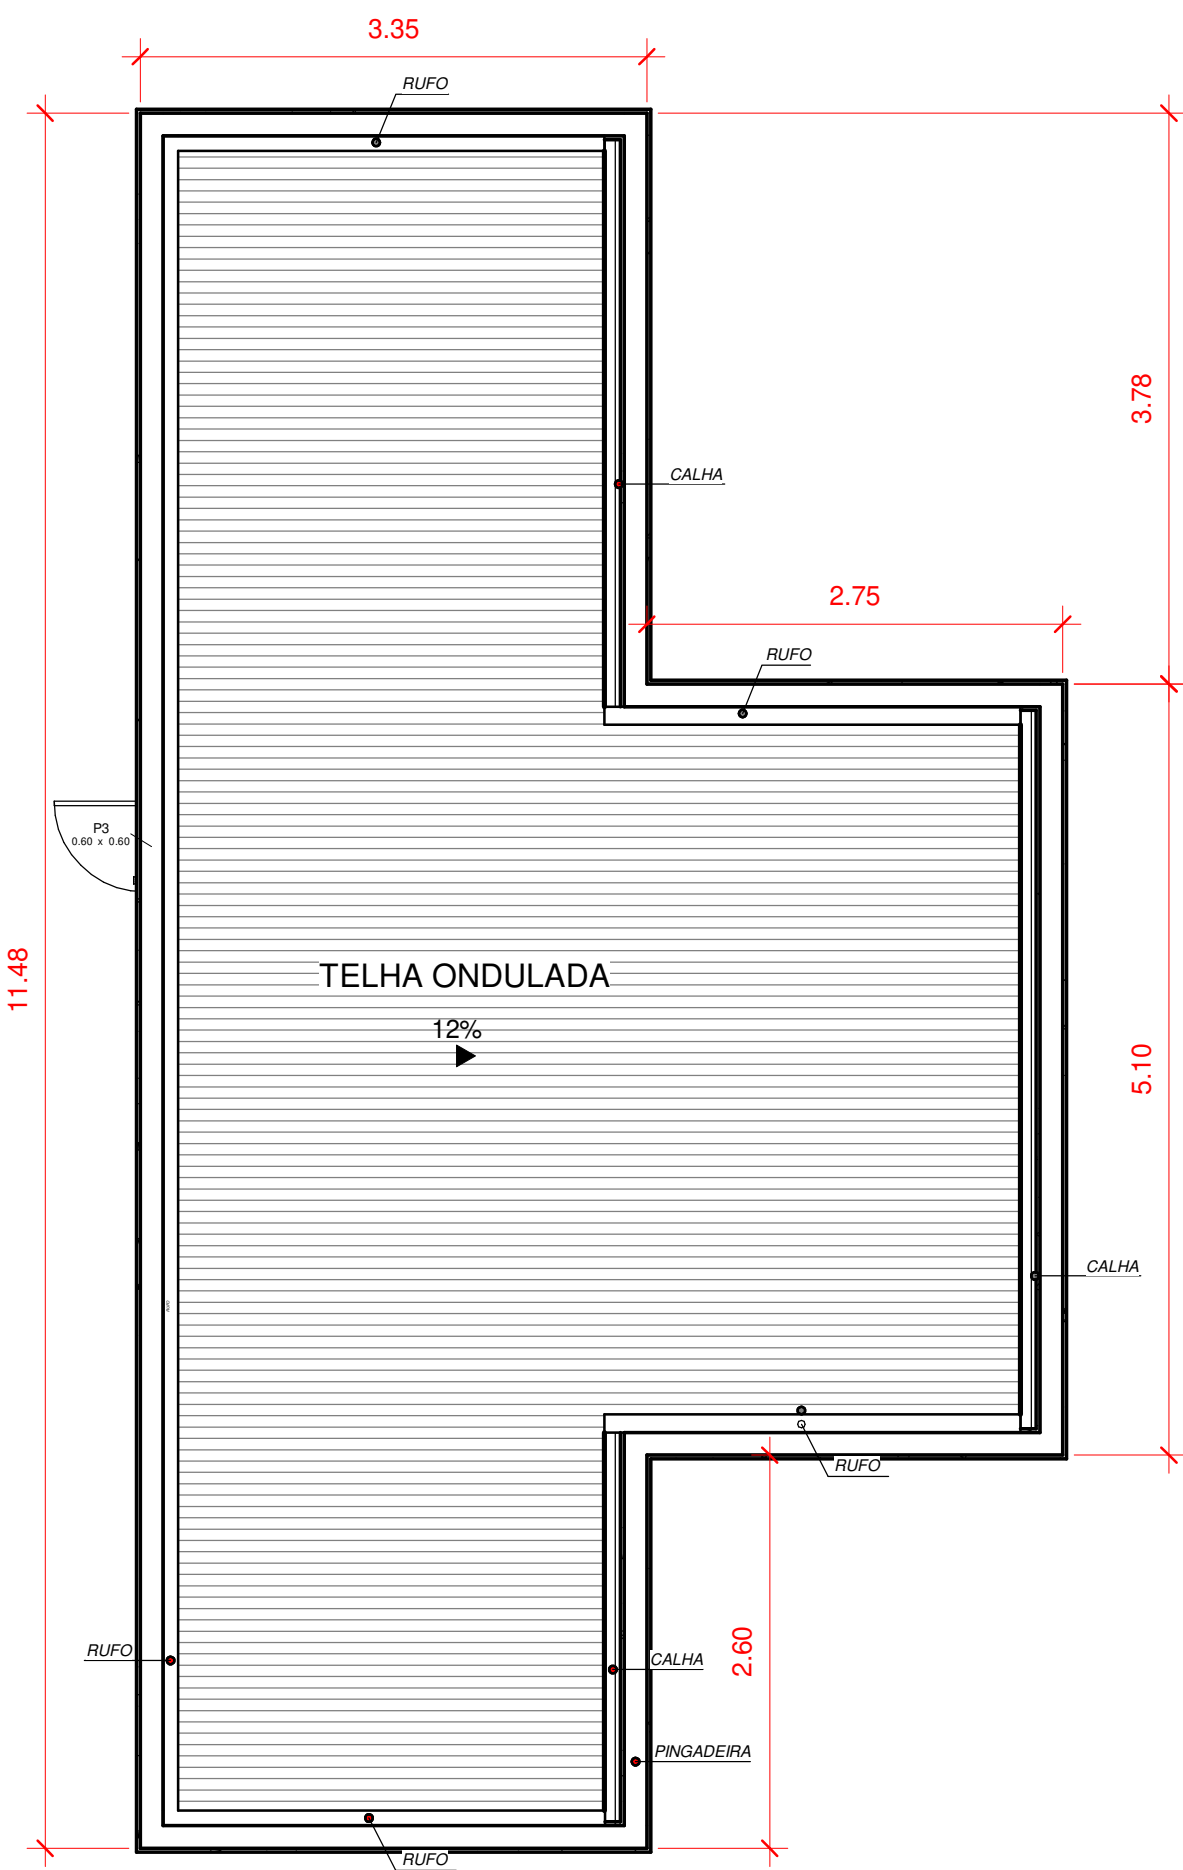


2 COBERTURA  
1 : 50

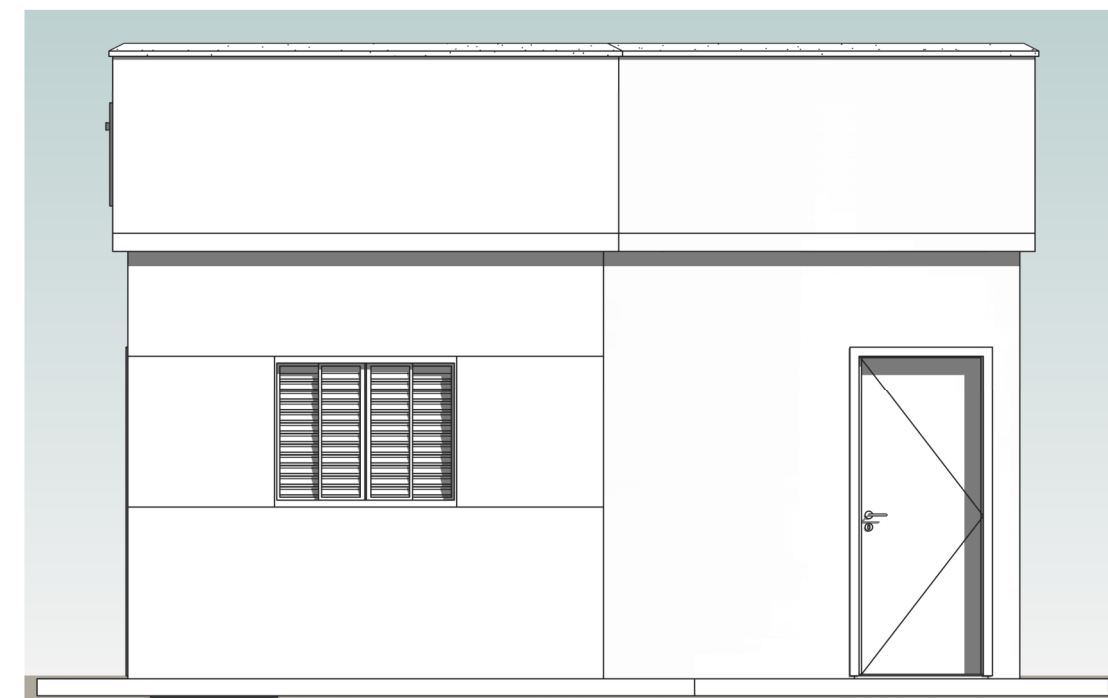


3 FACHADA  
1 : 50

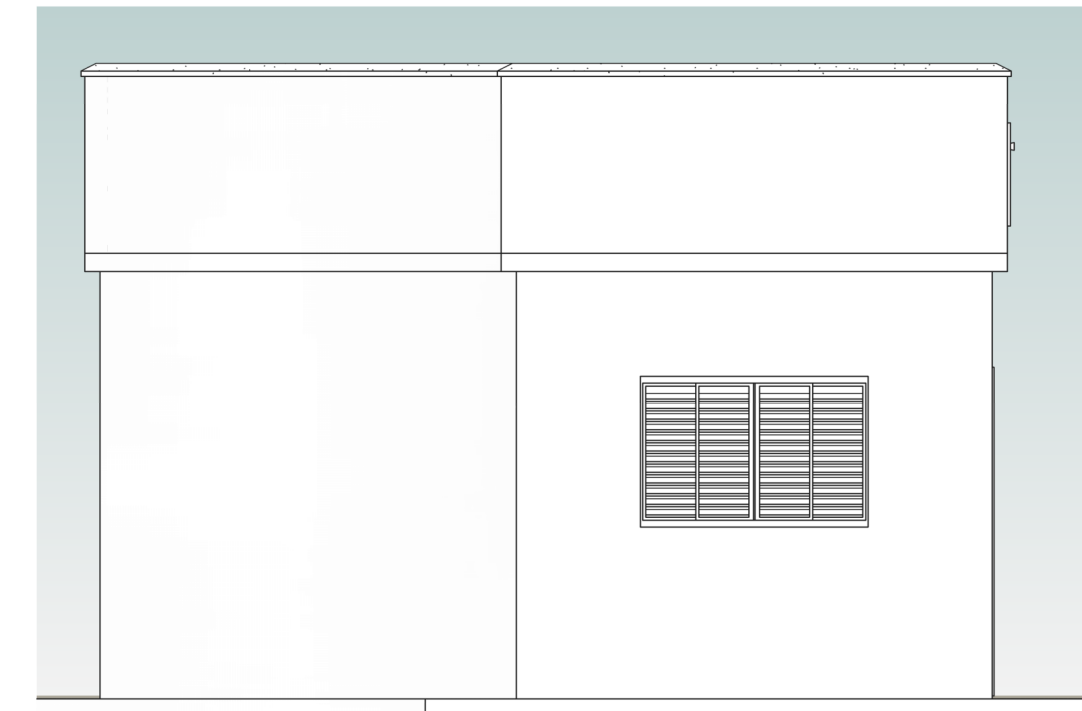


4 FUNDO  
1 : 50

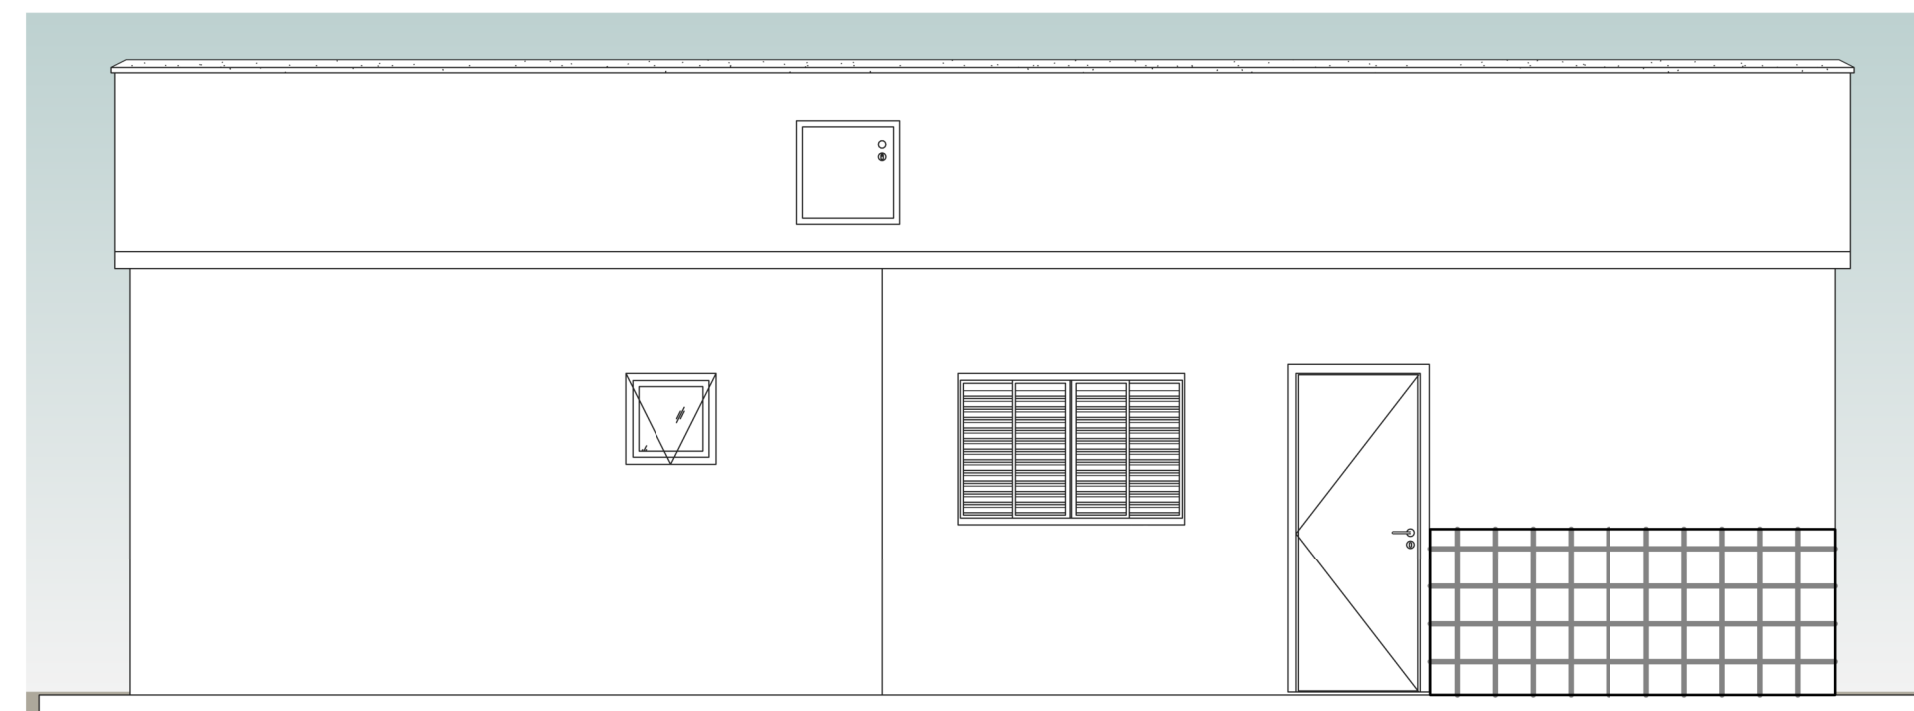


5 LATERAL ESQUERDA  
1 : 50

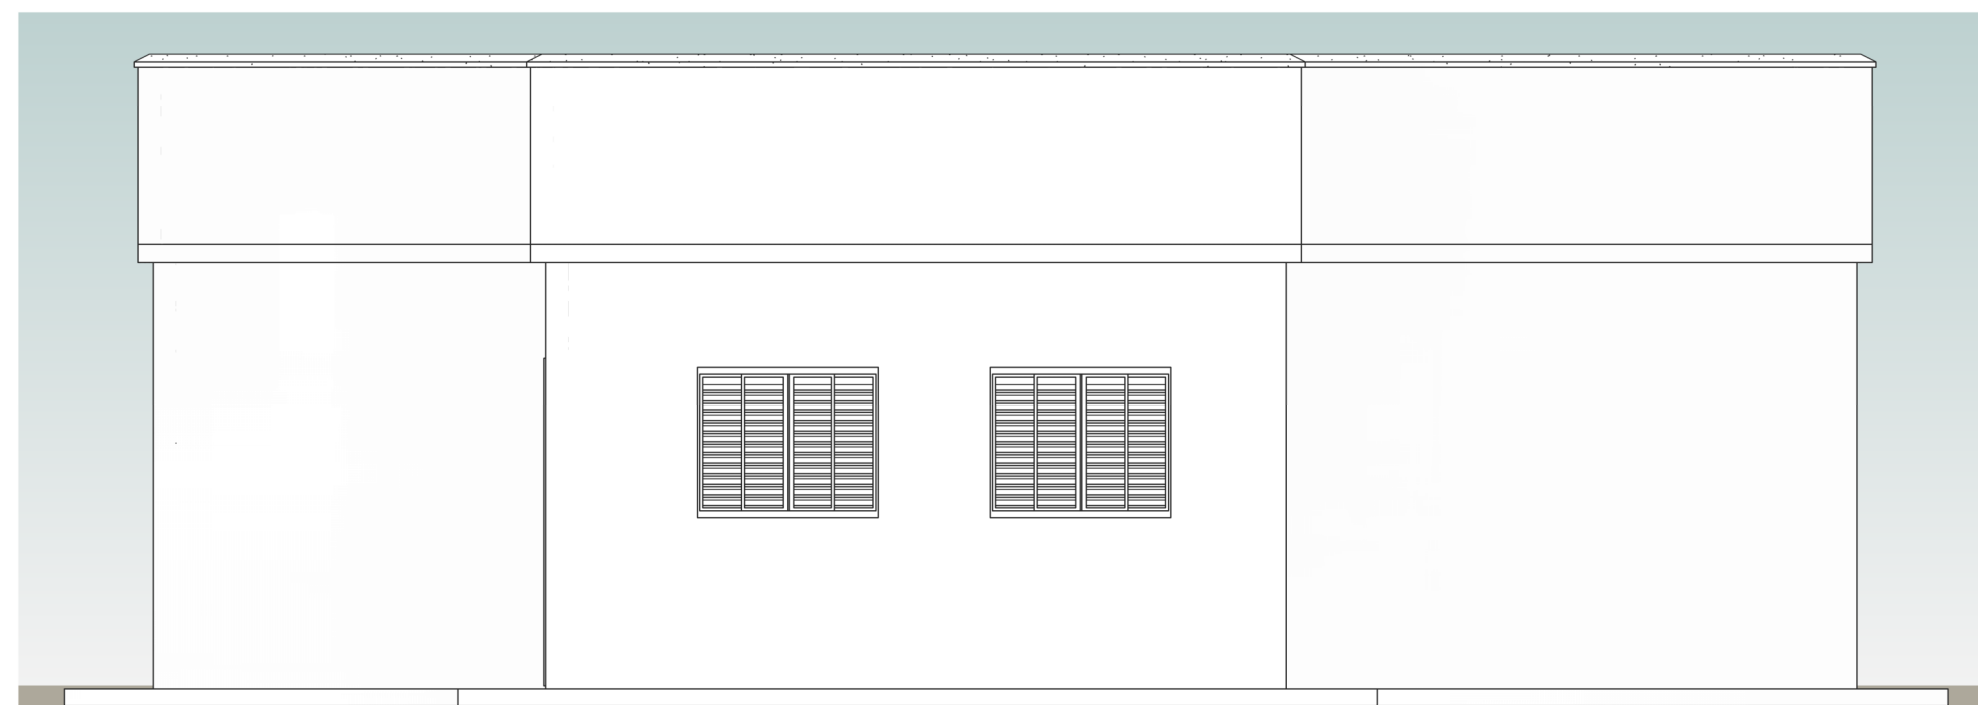


6 LATERAL DIREITA  
1 : 50

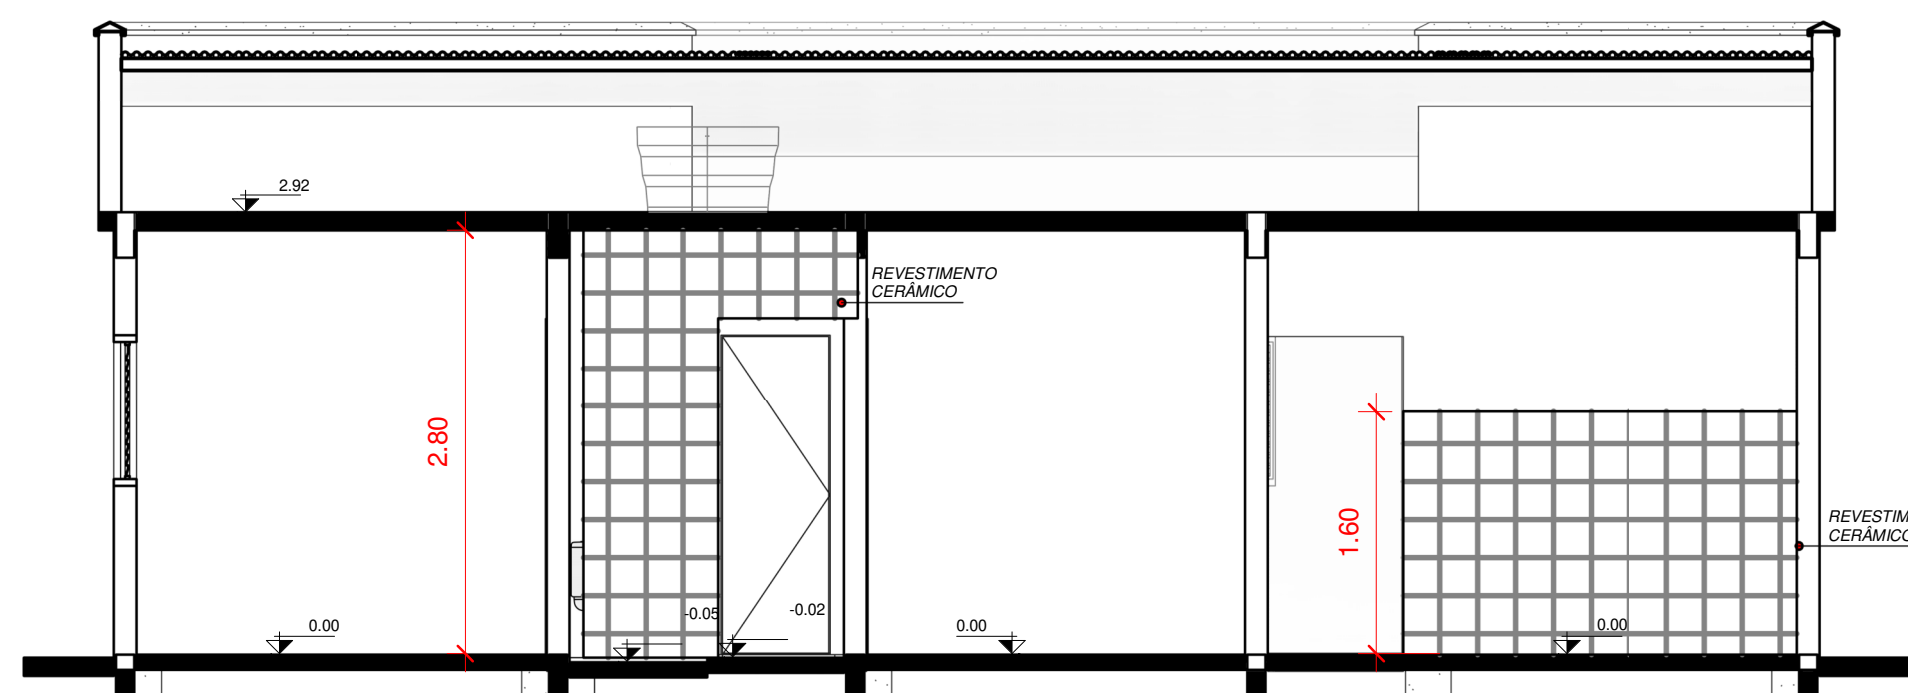


7 Corte 1  
1 : 50

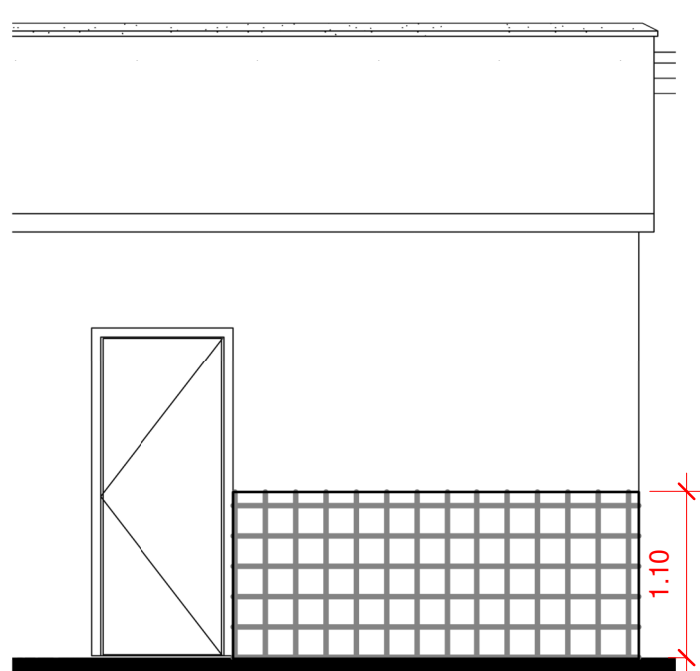

10 Corte 4  
1 : 50

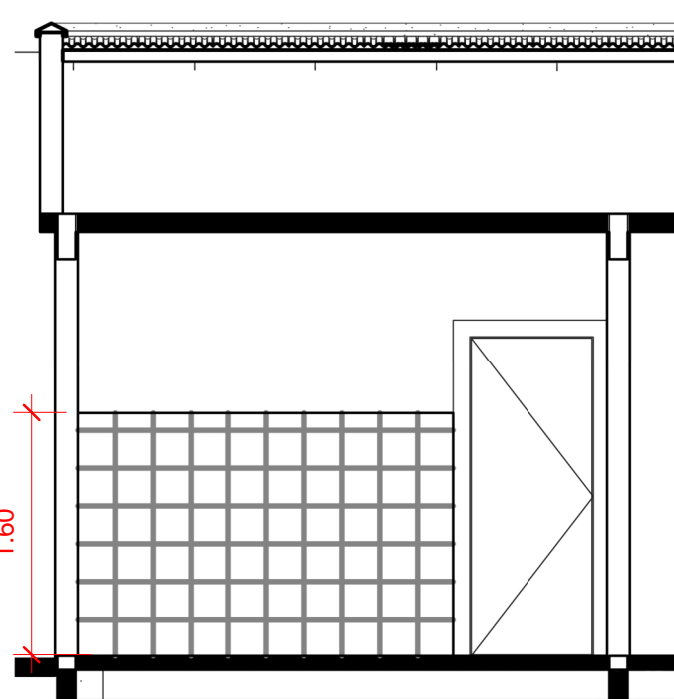

9 Corte 3  
1 : 50

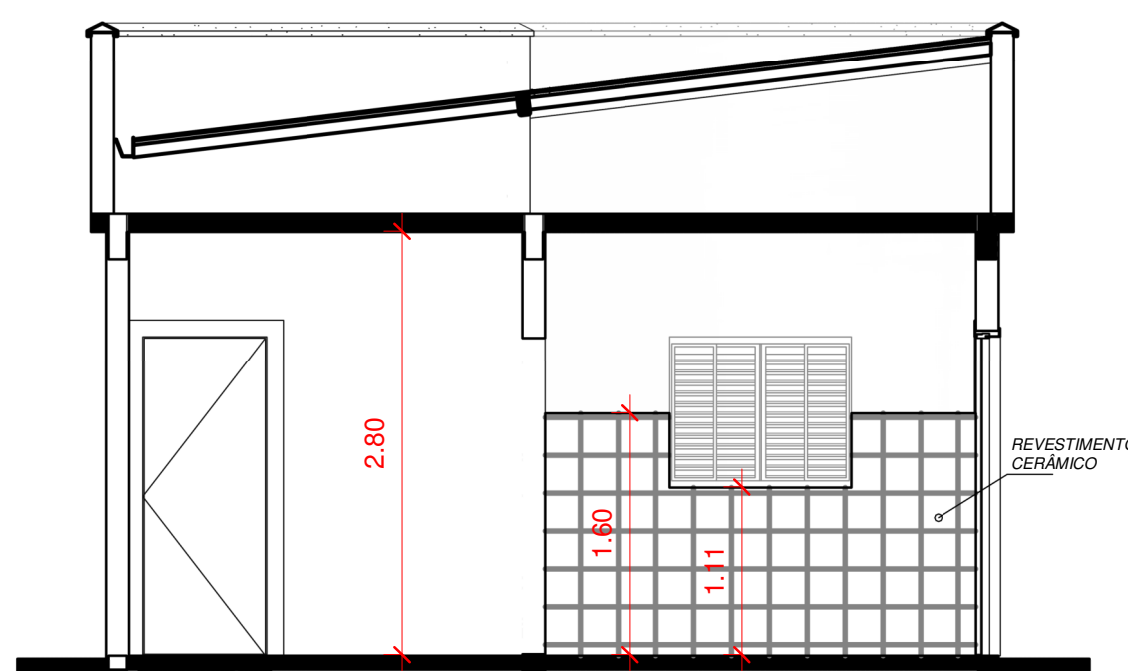

8 Corte 2  
1 : 50



TABELA DE JANELAS		
Marca de tipo	Altura	Largura
J1	1.00	1.50
J2	1.00	1.20
J3	0.60	0.60

TABELA DE PORTAS		
Marca de tipo	Altura	Largura
P1	2.10	0.80
P2	2.10	0.70
P3	0.60	0.60

CARIMBOS E APROVAÇÕES:



TIPO DE USO: UNIDADE HABITACIONAL PADRÃO POPULAR

ENDEREÇO DA OBRA:	RUA 14, LOTEAMENTO RESIDENCIAL JARDIM DAS LARANJEIRAS - CATALÃO/GO		
PROPRIETÁRIO:			
PREFEITURA MUNICIPAL DE CATALÃO:	CNPJ: 01.505.643/0001-50		
AUTOR DO PROJETO:			
LEONARDO MARTINS DE CASTRO TEIXEIRA:	CREA: 7455 / D-GO		
RESPONSÁVEL TÉCNICO:			
LEONARDO MARTINS DE CASTRO TEIXEIRA:	CREA: 7455 / D-GO		
DESCRIÇÃO:	ÁREAS:		
<ul style="list-style-type: none"><li>- Planta baixa;</li><li>- Planta de cobertura;</li><li>- Fachadas;</li><li>- Cortes.</li></ul>			

ESCALA:	DATA:	DESENHO:	REVISÃO:
INDICADAS	16/03/2023		