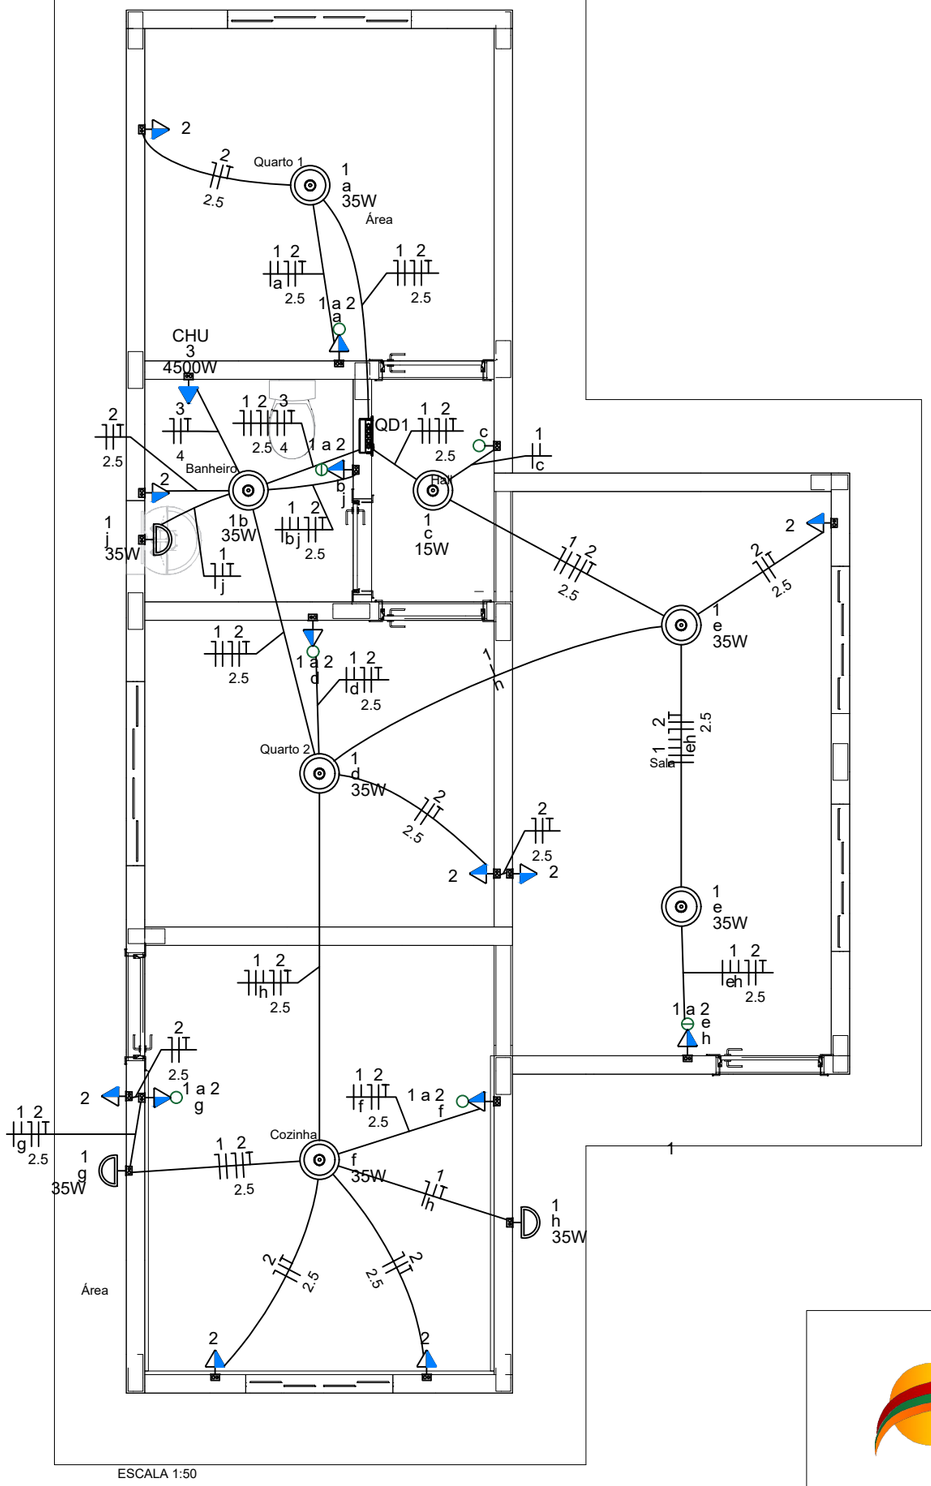

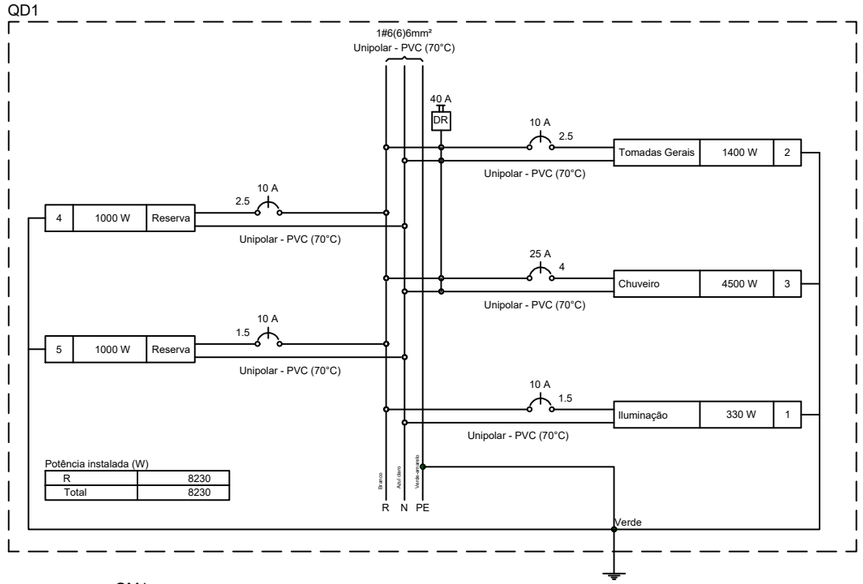

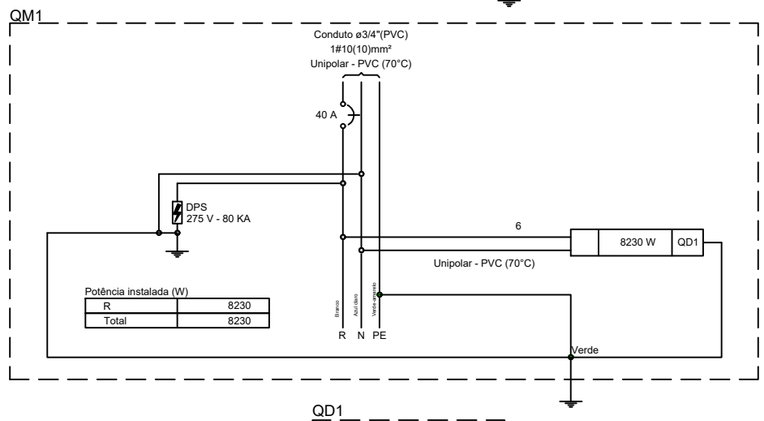

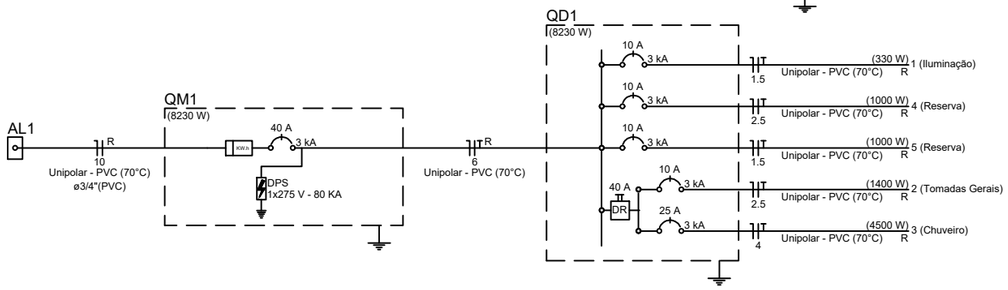

Quadro de Cargas (QD1) - 001-Terreo

Circuito	Descrição	Esquema	Método de inst.	Tensão (V)	Iluminação (W) 15	Iluminação (W) 35	Tomadas (W) 100	Tomadas (W) 4500	Pot. total. (VA)	Pot. total. (W)	Fases	Pot. - R (W)	Pot. - S (W)	Pot. - T (W)	FCT	FCA	In' (A)	Ip (A)	Seção (mm²)	Ic (A)	Icc (kA)	Disj (A)	dV parc (%)	dV total (%)	Status
1	Iluminação	F+N+T	B1	220 V	1	9			330	330	R	330			1.00	1.00	0.8	1.5	1.5	17.5	3	10	0.07	0.27	OK
2	Tomadas Gerais	F+N+T	B1	220 V			14		1556	1400	R	1400			1.00	1.00	5.1	7.1	2.5	24.0	3	10	0.25	0.44	OK
3	Chuveiro	F+N+T	B1	220 V				1	4500	4500	R	4500			1.00	1.00	20.5	20.5	4	32.0	3	25	0.37	0.56	OK
4	Reserva	F+N+T	B1	220 V					1000	1000	R	1000			1.00	1.00	4.5	4.5	2.5	24.0	3	10	0.00	0.00	OK
5	Reserva	F+N+T	B1	220 V					1000	1000	R	1000			1.00	1.00	4.5	4.5	1.5	17.5	3	10	0.00	0.00	OK
TOTAL					1	9	14	1	8386	8230	R	8230	0	0											

PREFEITURA DE CATALÃO
Cidade que sonha e faz.

RESPONSÁVEL TÉCNICO: LEONARDO MARTINS DE CASTRO TEIXEIRA
CREA: 7455/D – GO

PREFEITURA MUNICIPAL DE CATALÃO

TIPO: PROJETO ELÉTRICO
DATA: MARÇO/2023
LOCAL: CASAS POPULARES
ÁREAS:
ENDEREÇO: RUA 14 - LOTEAMENTO RESIDENCIAL JARDIM DAS LARANJEIRAS
DESCRIÇÃO: PROJETO ELÉTRICO
ESCALA: INDICADAS
PRANCHA: 1/1