



1 EST001 - Locação
1 : 50

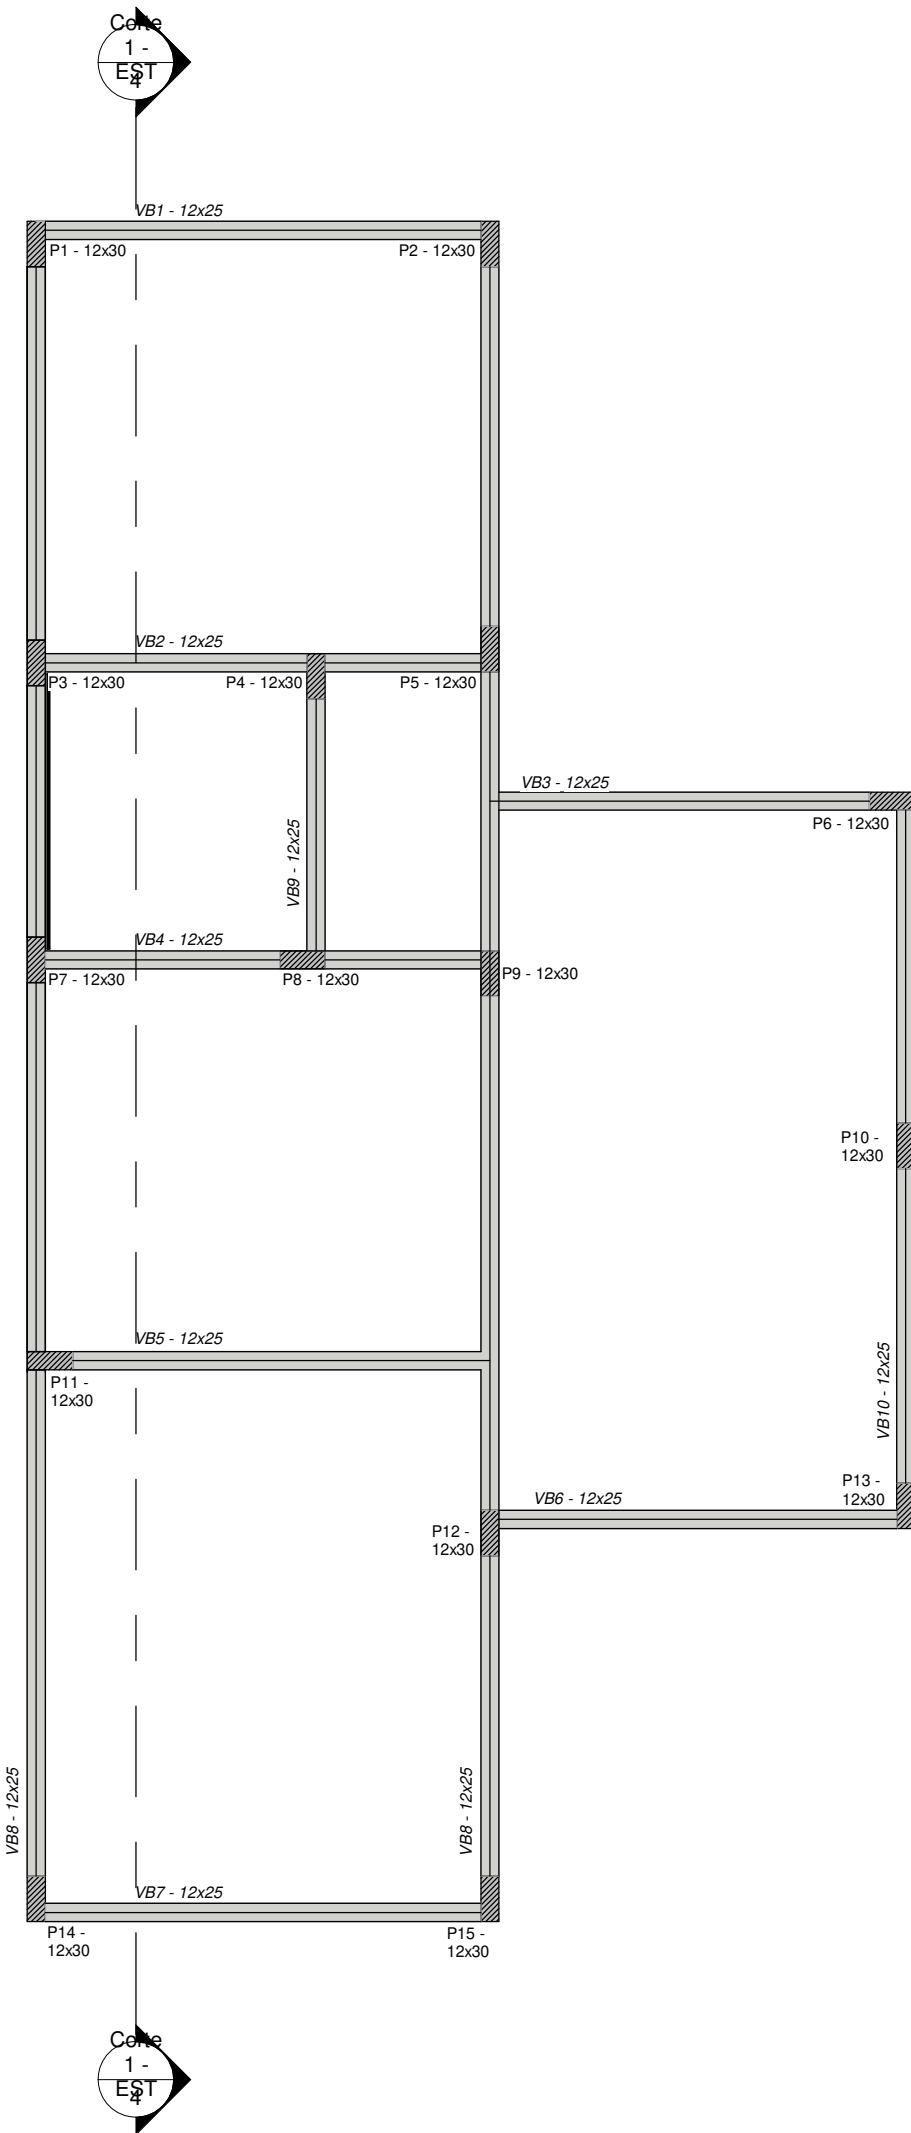


2 EST002 - Baldrames
1 : 50

3 EST003 - Cobertura
1 : 50


VIGAS BALDRAME E COBERTURA

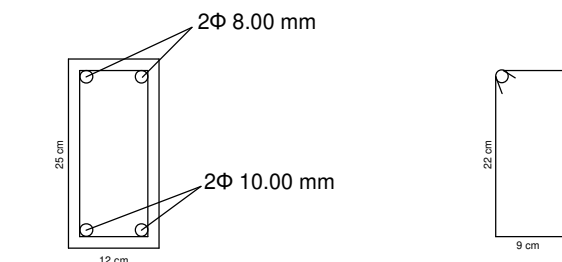



PILARES

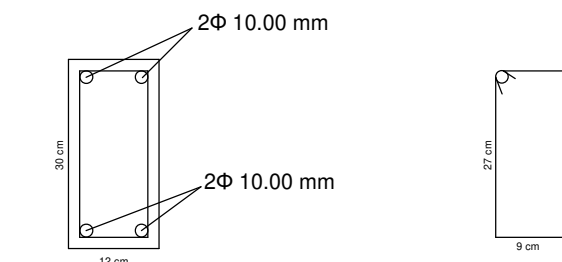

VERGAS E CONTRA VERGAS

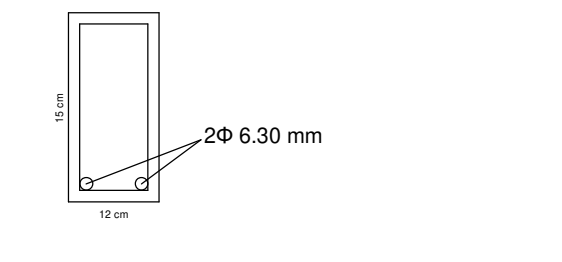

DETALHE ESTACA 15 X
Estaca Mec. - Ø 25cm

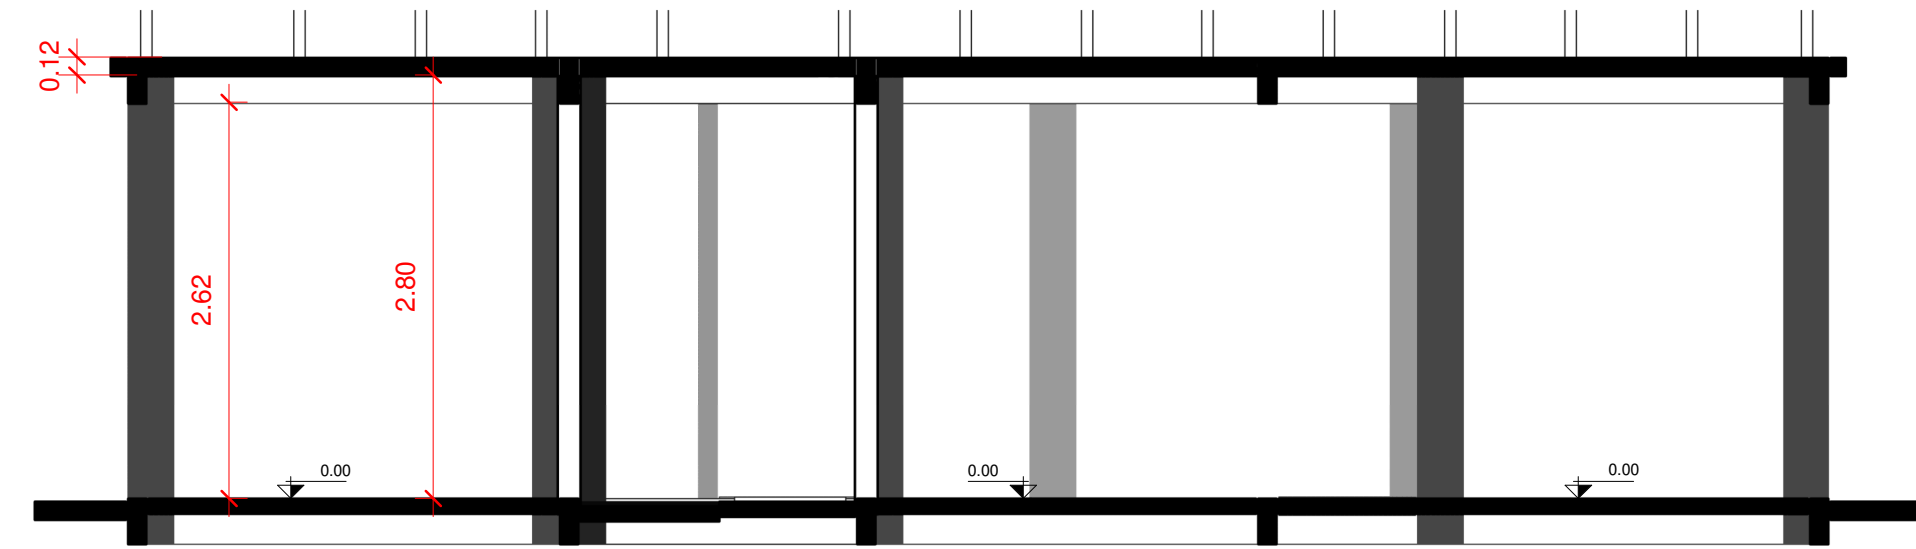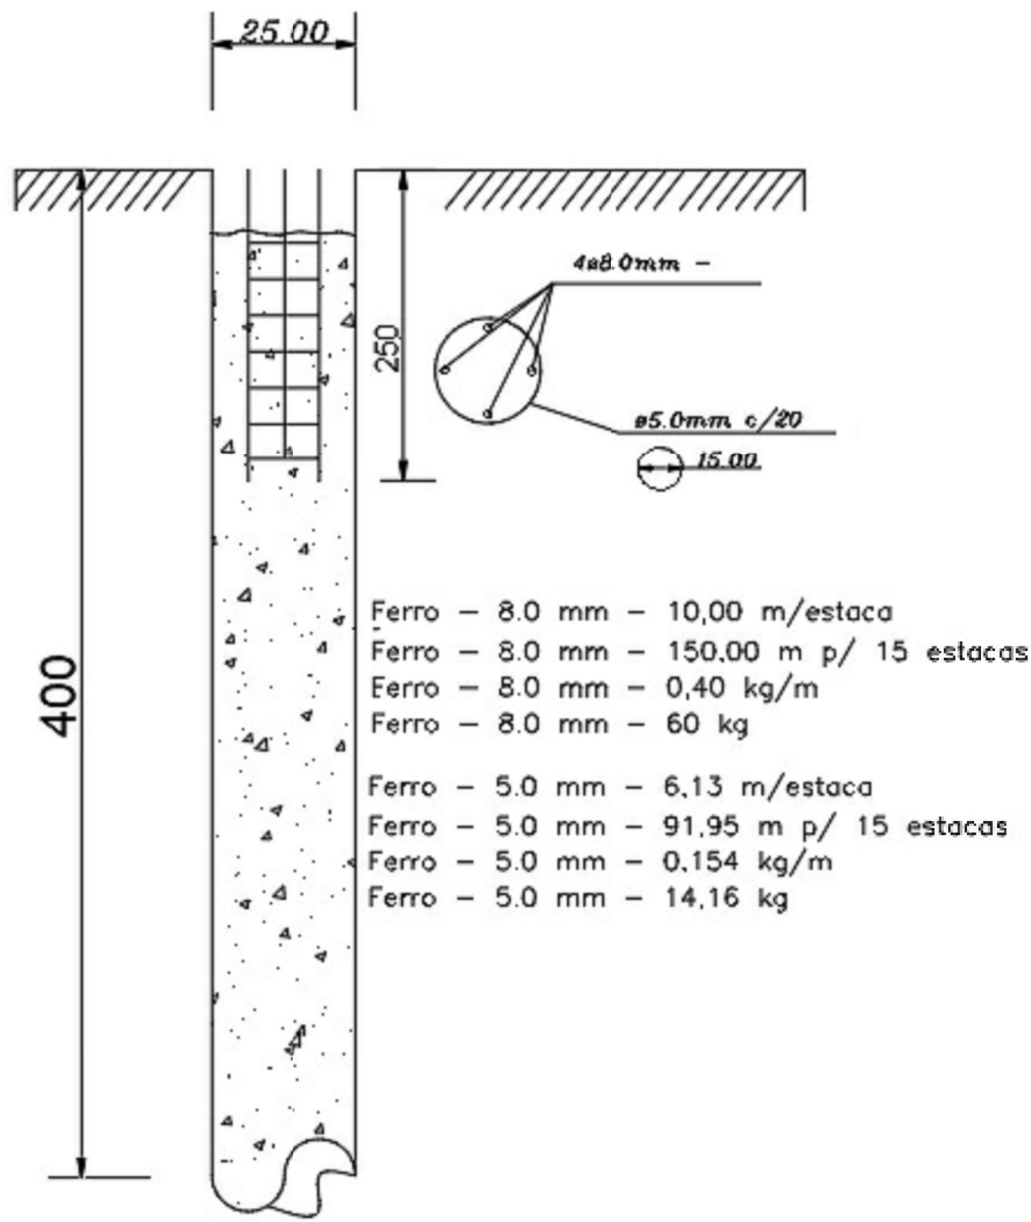

4 Corte 1 - EST
1 : 50



CARIMBOS E APROVAÇÕES:



TIPO DE USO: UNIDADE HABITACIONAL PADRÃO POPULAR

ENDEREÇO DA OBRA: RUA 14, LOTEAMENTO RESIDENCIAL JARDIM DAS LARANJEIRAS - CATALÃO/GO

PROPRIETÁRIO:

PREFEITURA MUNICIPAL DE CATALÃO: CNPJ: 01.505.643/0001-50

AUTOR DO PROJETO:

LEONARDO MARTINS DE CASTRO TEIXEIRA: CREA: 7455 / D-GO

RESPONSÁVEL TÉCNICO:

LEONARDO MARTINS DE CASTRO TEIXEIRA: CREA: 7455 / D-GO

DESCRIÇÃO: ÁREAS:

- Planta baixa;
- Planta de cobertura;
- Fachadas;
- Cortes.

ESCALA: INDICADAS DATA: 16/03/2023 DESENHO: REVISÃO: