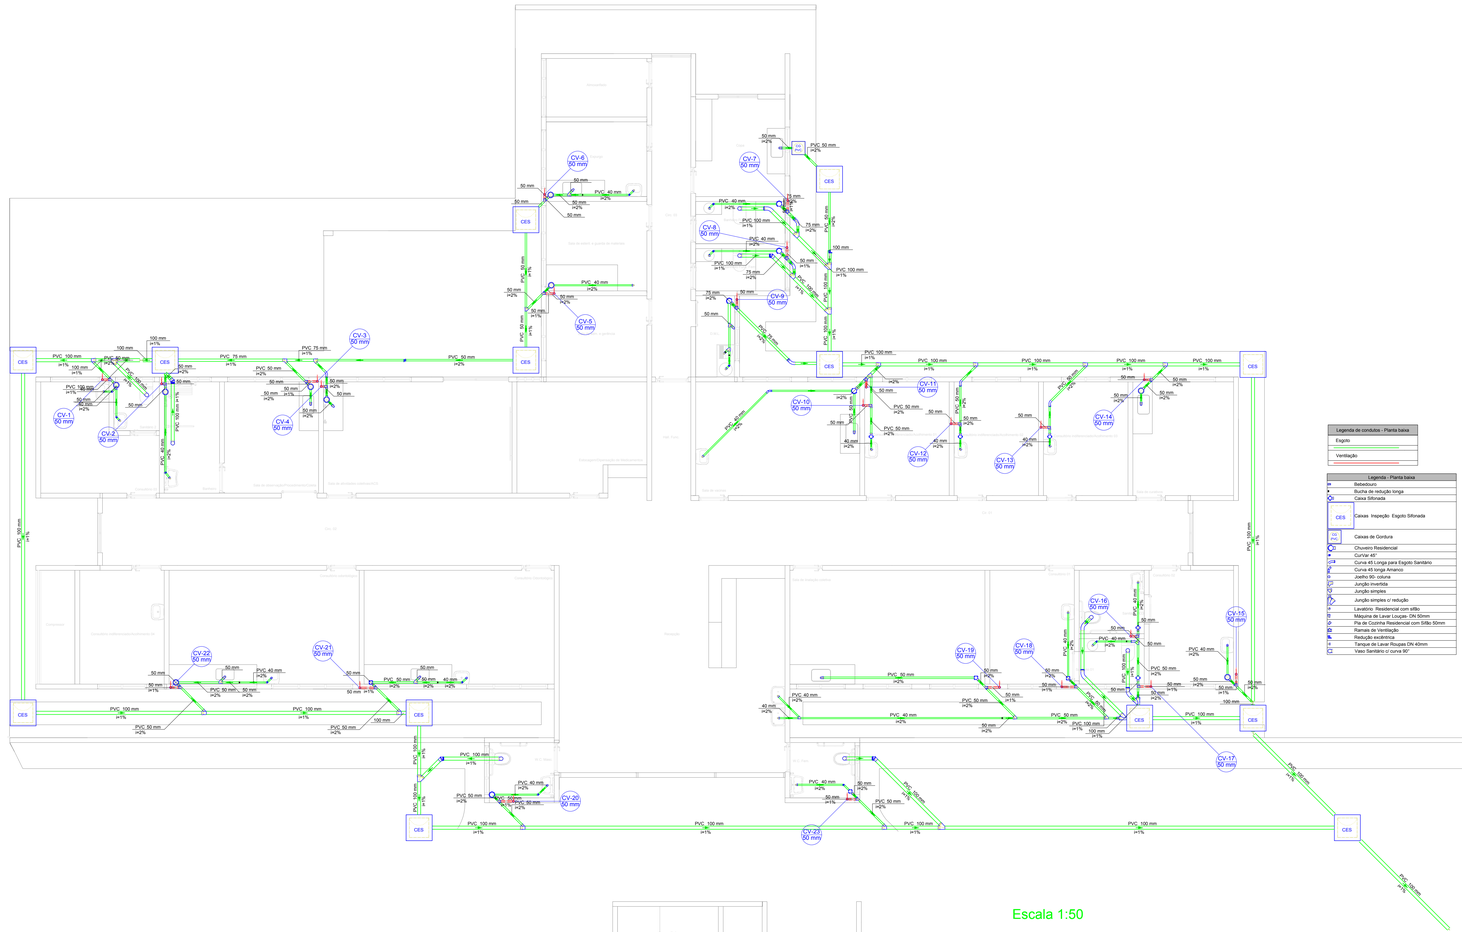

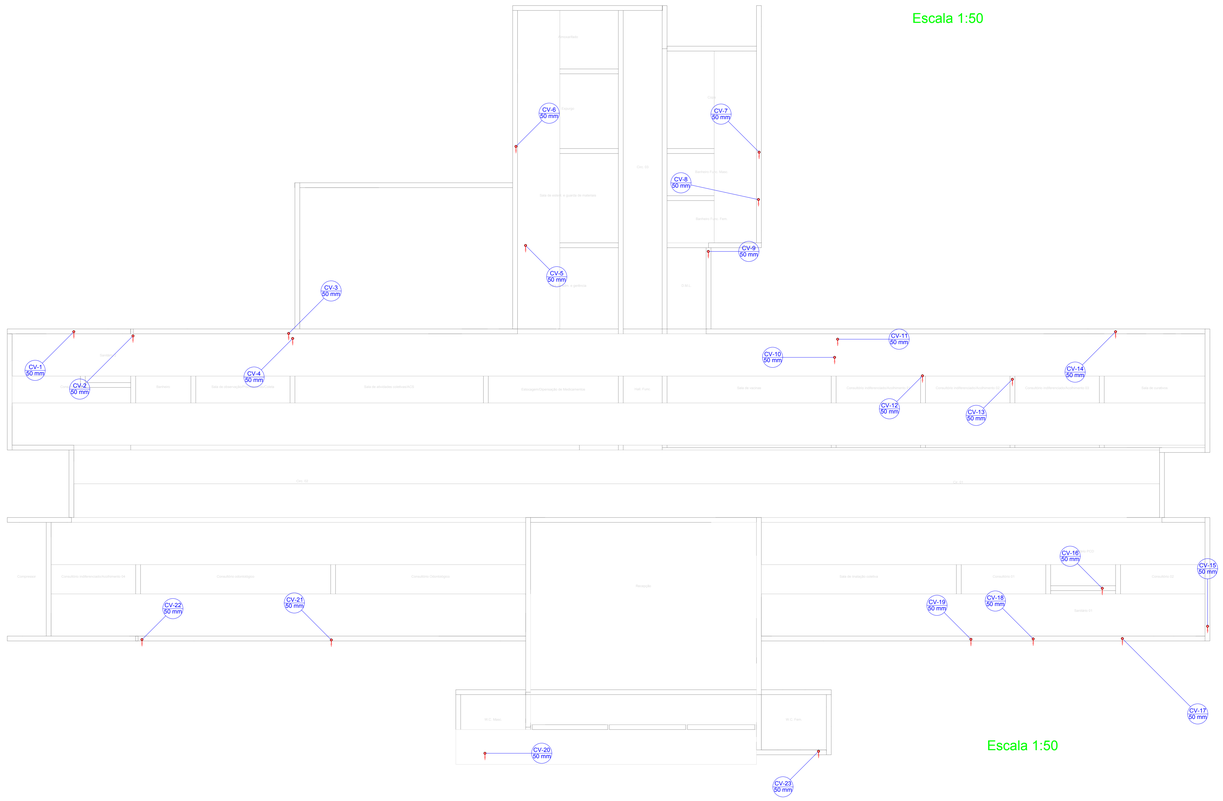

Legenda de condutos - Planta baixa
Esgoto
Ventilação

Legenda - Planta baixa	
	Bebedouro
	Bucha de redução longa
	Caixa Sifonada
CES	Caixas Inspeção Esgoto Sifonada
CC PVC	Caixas de Cordura
	Chuveiro Residencial
	Curvar 45°
	Curva 45 Longa para Esgoto Sanitário
	Curva 45 longa Amanco
	Joelho 90 coluna
	Junção invertida
	Junção simples
	Junção simples c/ redução
	Lavatório Residencial com sifão
	Máquina de Lavar Louças DN 50mm
	Pia de Cozinha Residencial com Sifão 50mm
	Ramais de Ventilação
	Redução excêntrica
	Tanque de Lavar Roupas DN 40mm
	Vaso Sanitário c/ curva 90°

CARIMBO DE APROVAÇÕES :

PREFEITURA DE
CATALÃO
Cidade que sonha e faz.

TIPO DE USO :

UNIDADE BÁSICA DE SAÚDE CAIC

HIDROSSANITÁRIO

ENDEREÇO DA OBRA :

RUA TENENTE CORONEL JOÃO DE CERQUEIRA NETTO, 4° ÁREA

PROPRIETÁRIO :

PREFEITURA MUNICIPAL DE CATALÃO — CNPJ nº. 01.505.643/0001-50

AUTOR DO PROJETO :

LEONARDO MARTINS DE CASTRO TEIXEIRA — CREA nº. 7455/D GO

Nº DA PRANCHA : 01/01

RESPONSÁVEL TÉCNICO :

LEONARDO MARTINS DE CASTRO TEIXEIRA — CREA nº. 7455/D GO

DESCRIÇÃO :

* Rede de Esgoto
* Ventilação

ÁREAS :

Vide arquitetônico

Taxa de Ocupação = Vide arquitetônico
Taxa de Permeabilidade = Vide arquitetônico

ESCALA :	DATA :	DESENHO :	REVISÃO :
INDICADAS	SETEMBRO/2024		