



Projeto da Estrada dos Coqueiros

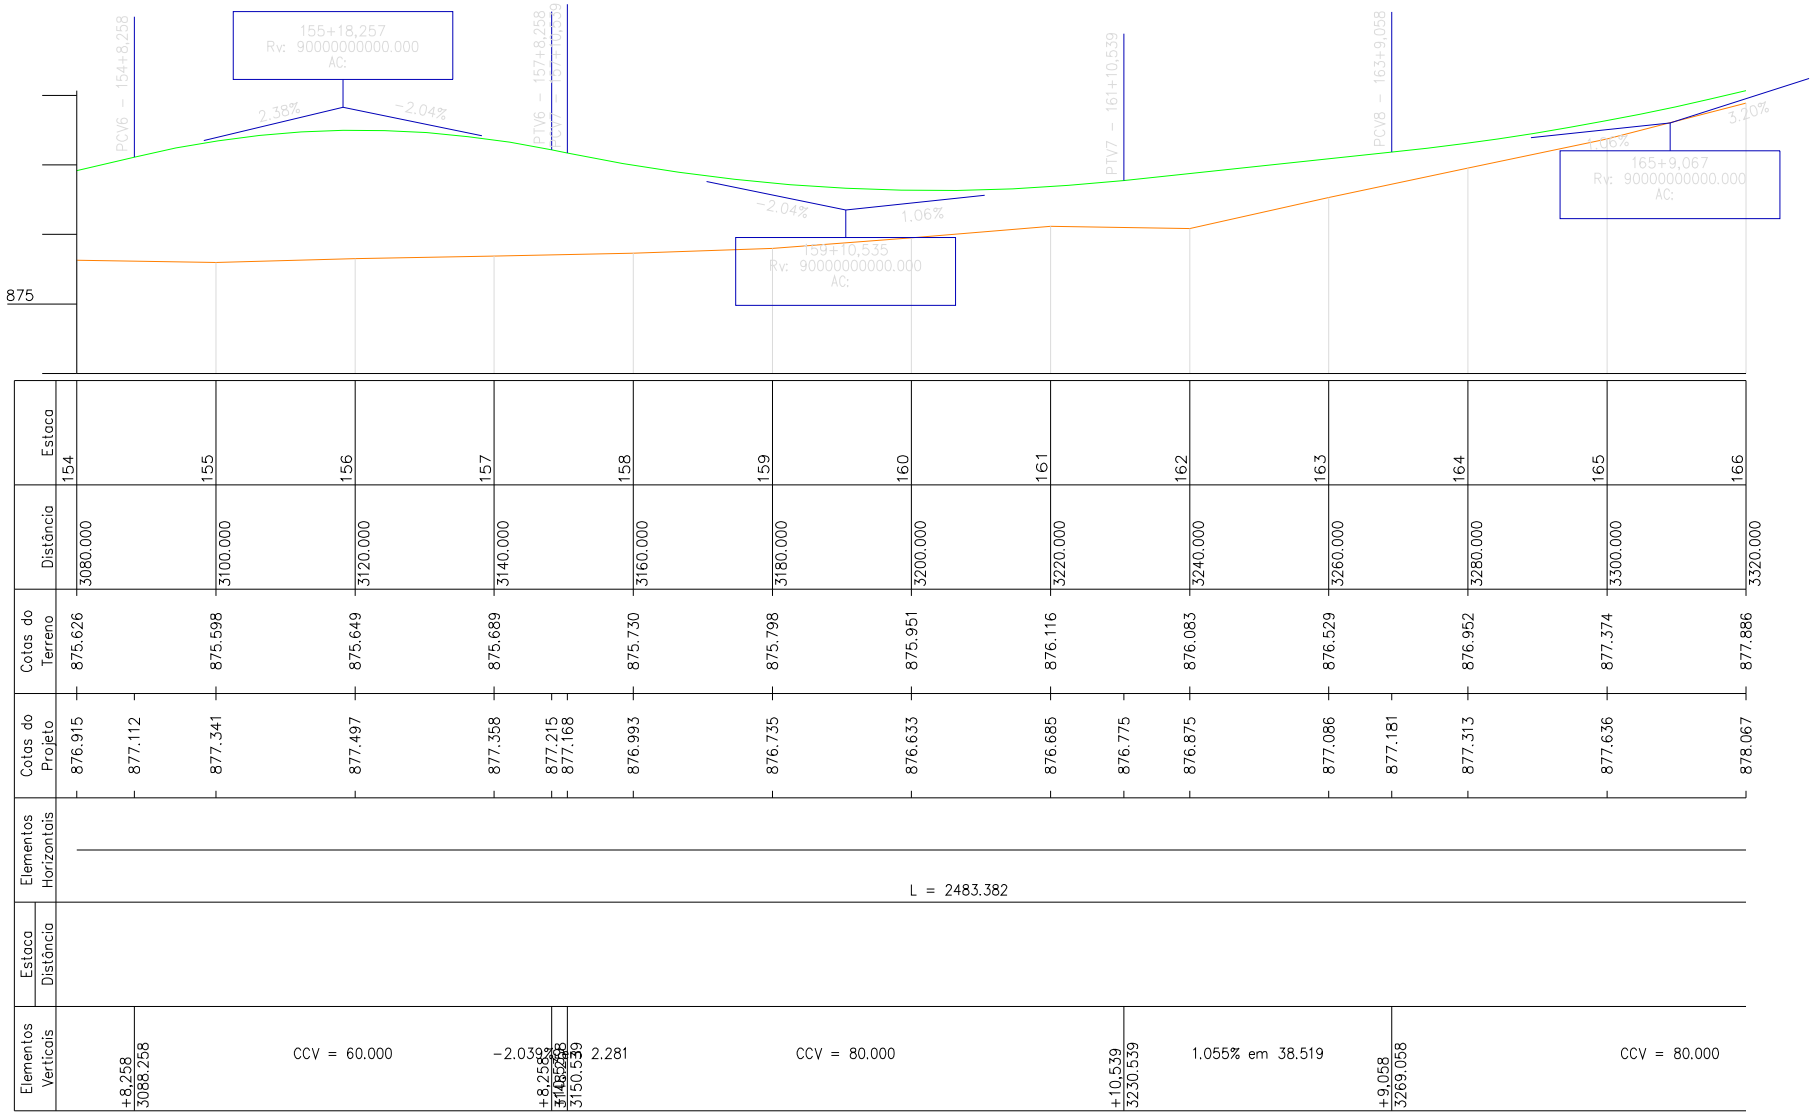

LEGENDA PERFIL ALTIMÉTRICO	
	GREIDE PROJETADO
	TERRENO NATURAL

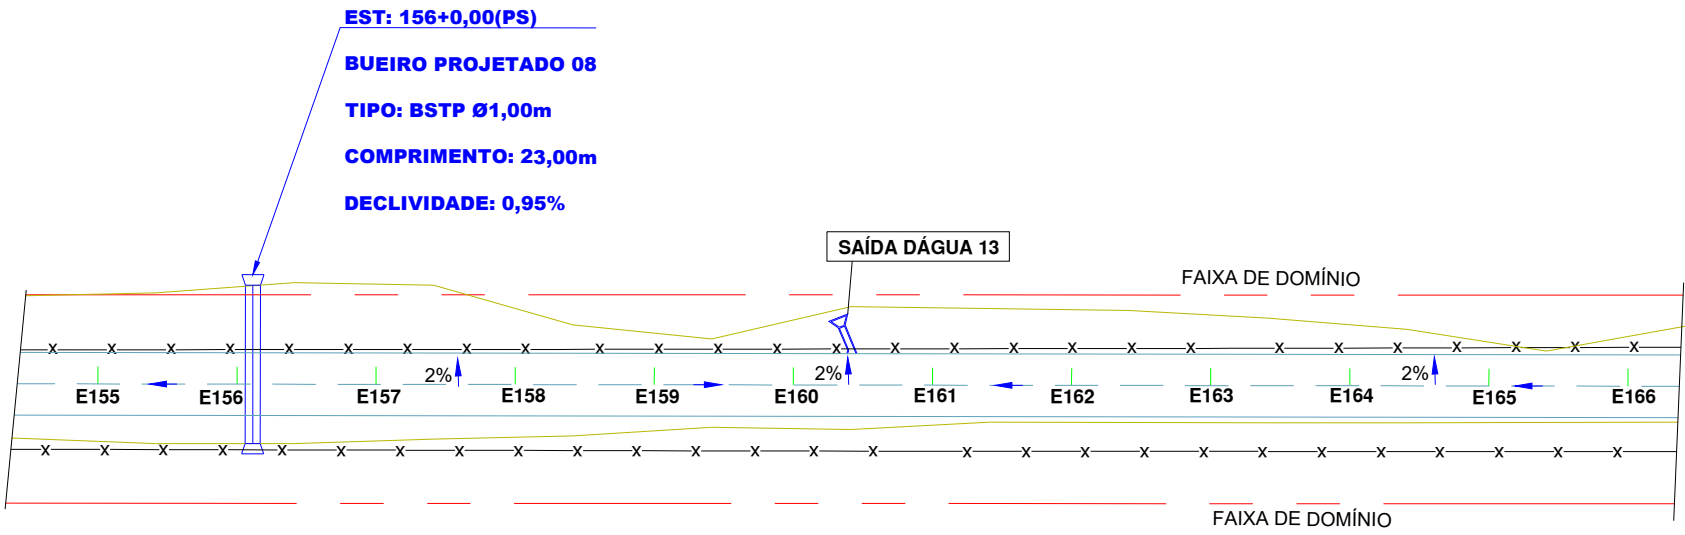

LEGENDA PROJETO GEOMÉTRICO	
	SAIA OFFSET
	ASFALTO PROJETADO
	BUEIRO DE 1000MM
	SAÍDA DÁGUA
	SENTIDO DA DRENAGEM
	FAIXA DE DOMÍNIO
	CERCA EXISTENTE



Conteúdo: Projeto Geométrico, Drenagem e Perfil Altimétrico  
Título: Concepção em Planta  
Local: Obs: A Obra Inicia-se na BR-050 em Frente a Equilíbrio Fertilizantes e Segue Até o Semitério dos Coqueiros, Zona Rural de Catalão - GO

Proprietário:  
Prefeitura Municipal de Catalão  
Cidade:  
Catalão - GO  
Bairro:  
Centro

Desenho:  
Hagamenon  
Escalas:  
1/1000  
Folha:  
12/20

Data:  
Abril/2024

Assinaturas:  
Proprietário:  
Prefeitura Municipal de Catalão  
Resp. Técnico:  
Engenheiro Civil: Frederico Rodrigues Tonaco  
CREA: 1019573300/D-GO

observação e outros:

Aprovação: