Projeto da Estrada dos Coqueiros

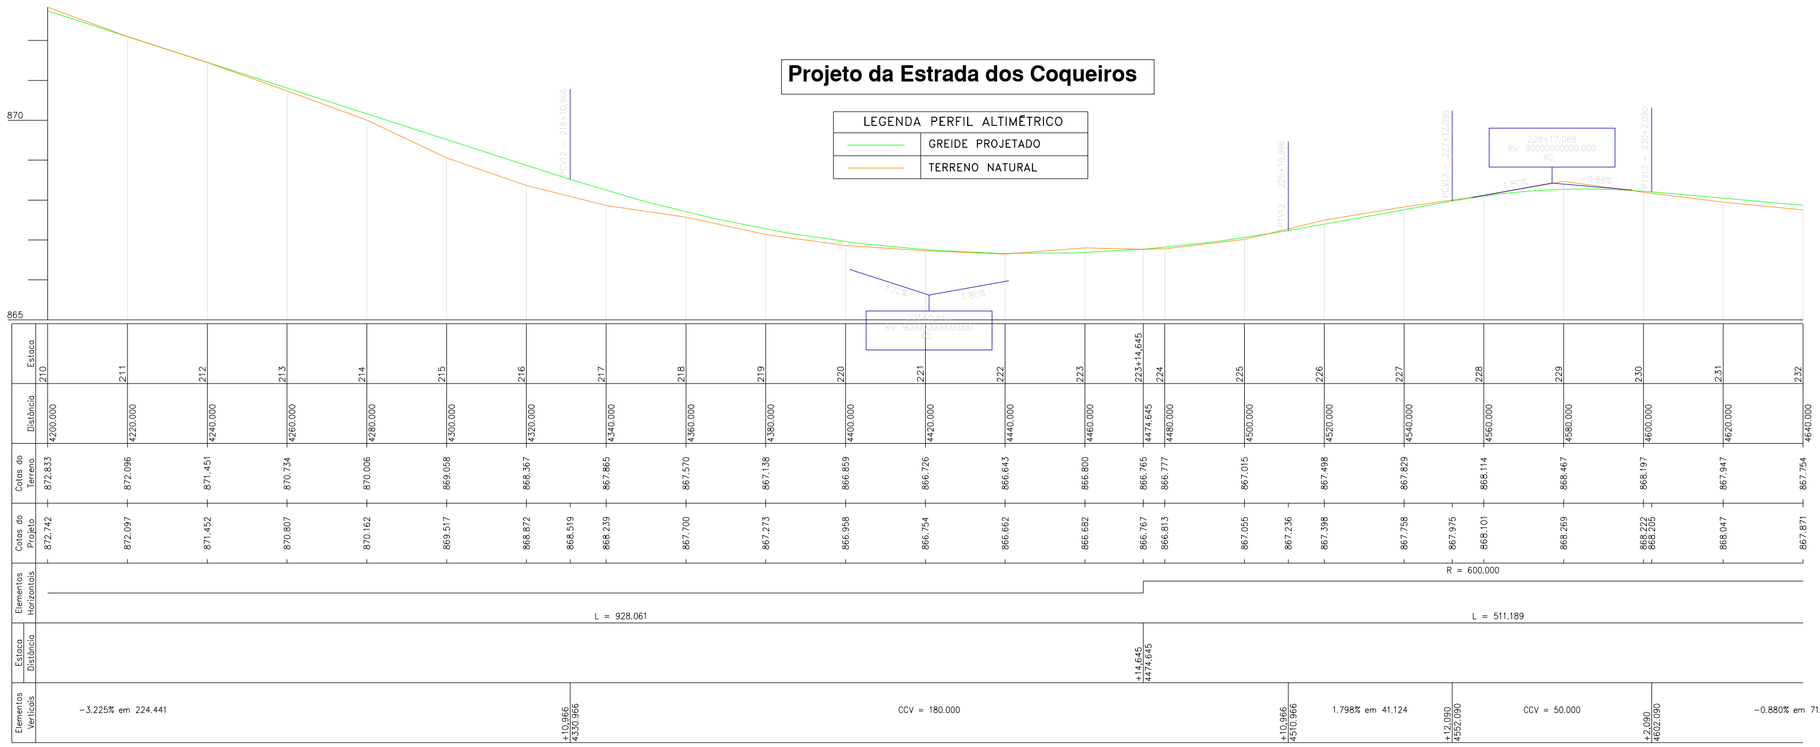

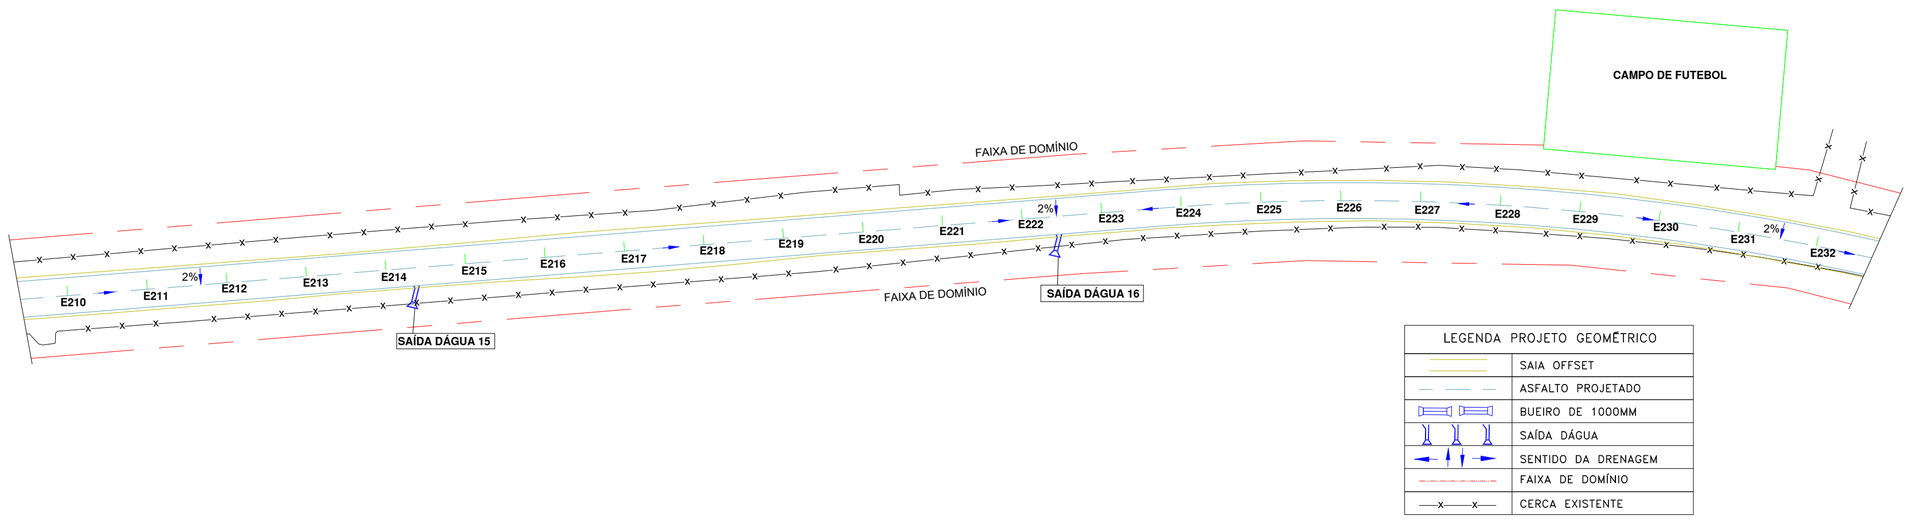

LEGENDA PROJETO GEOMÉTRICO	
	SAIA OFFSET
	ASFALTO PROJETADO
	BUEIRO DE 1000MM
	SAÍDA DÁGUA
	SENTIDO DA DRENAGEM
	FAIXA DE DOMÍNIO
	CERCA EXISTENTE

PREFEITURA DE CATALÃO
Cidade que sonha e faz.

Conteúdo: **Projeto Geométrico, Drenagem e Perfil Altimétrico**
Título: **Concepção em Planta**
Local: **Obs: A Obra Inicia-se na BR-050 em Frente a Equilíbrio Fertilizantes e Segue Até o Semitério dos Coqueiros, Zona Rural de Catalão - GO**

Proprietário: **Prefeitura Municipal de Catalão**
Cidade: **Catalão - GO**
Bairro: **Centro**

Desenho: **Hagamenon**
Escalas: **1/1000**
Folha: **15/20**

Data: **Abril/2024**

Assinaturas:

Proprietário:
Prefeitura Municipal de Catalão

Resp. Técnico:
Engenheiro Civil: Frederico Rodrigues Tonaco
CREA: 1019573300/D-GO

observação e outros:

Aprovação: