



Projeto da Estrada dos Coqueiros

Projeto de Pavimentação - Trecho Sem Meio Fio e Sem Sarjeta

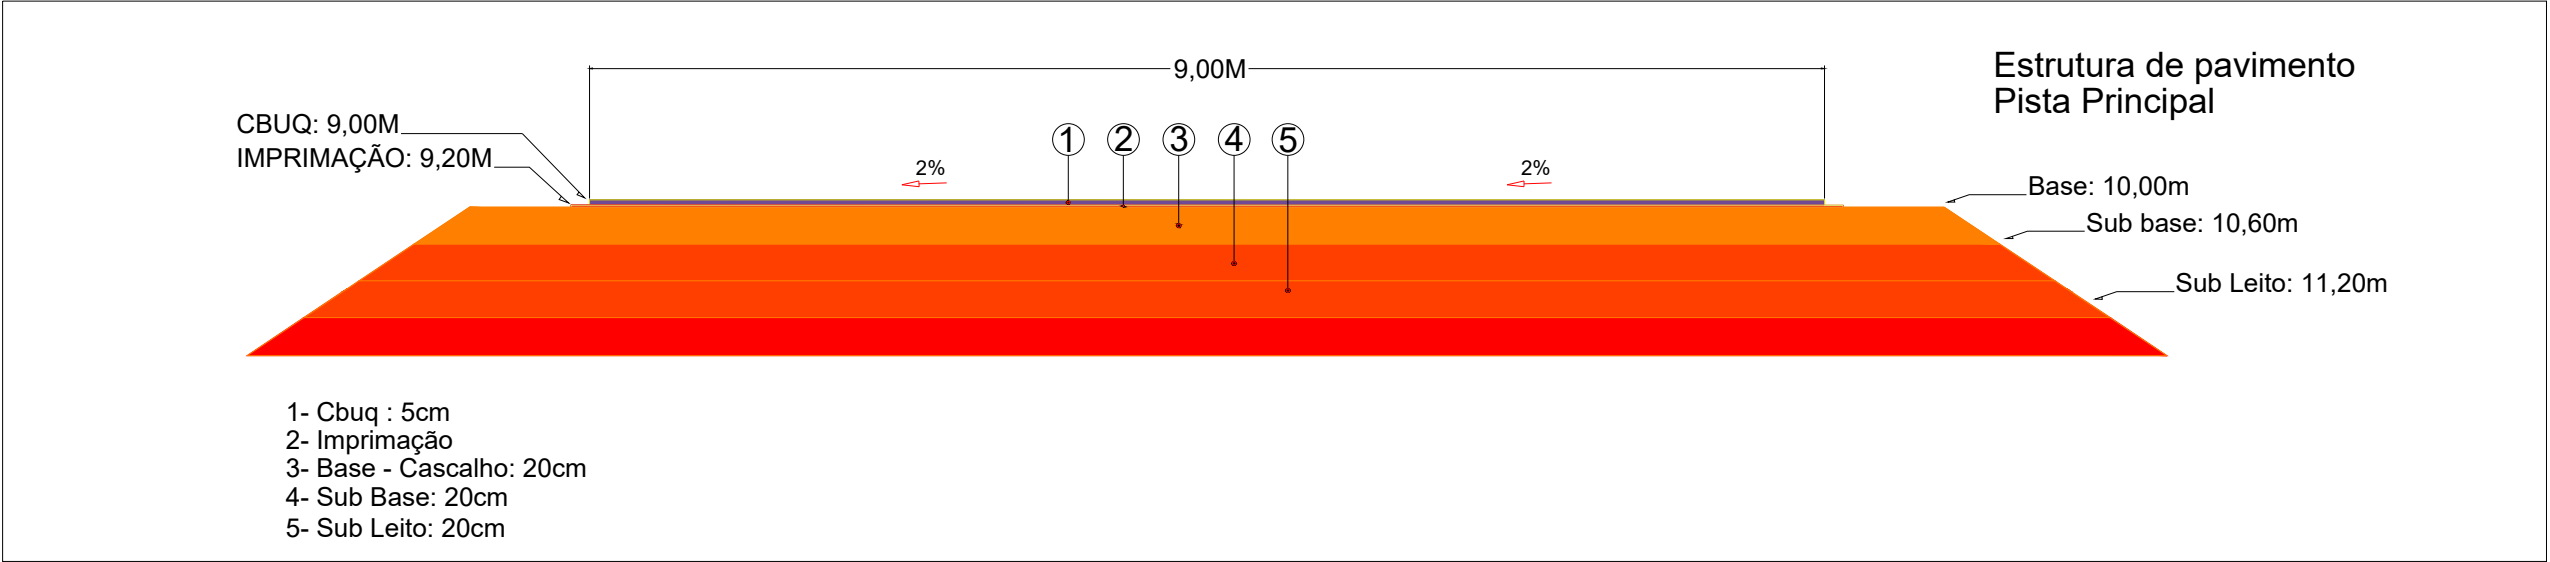

Projeto de Pavimentação - Trecho Com Meio Fio e Com Sarjeta

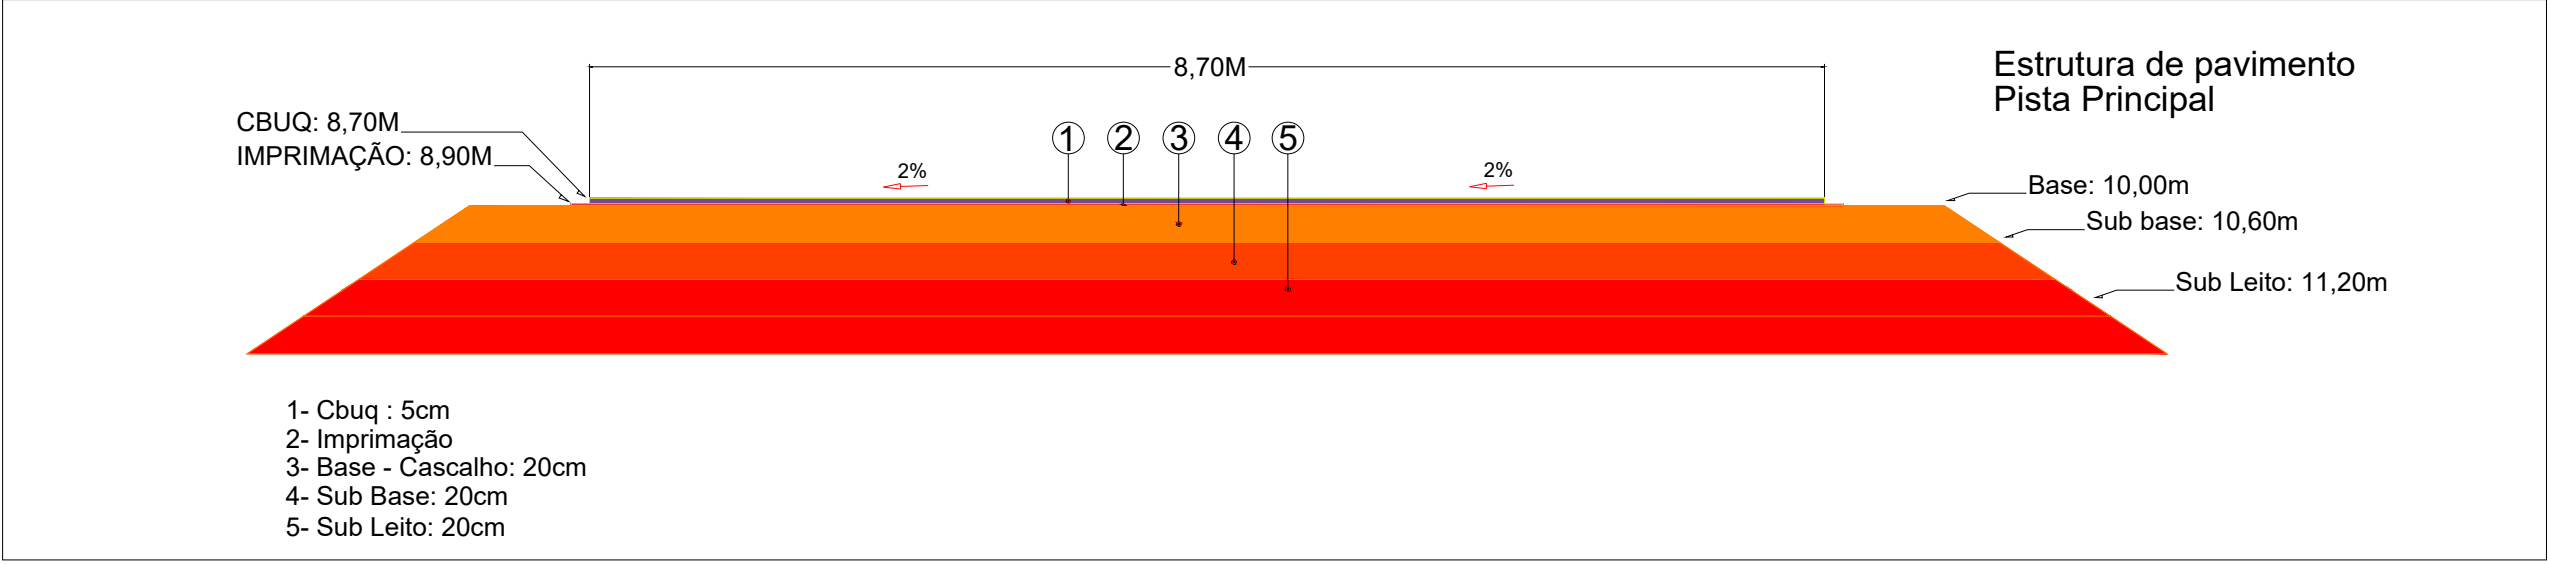

Conteúdo: Projeto de Pavimentação
Título: Seção Transversal
Local: Obs: A Obra Inicia-se na BR-050 em Frente a Equilíbrio Fertilizantes e Segue Até o Semitério dos Coqueiros, Zona Rural de Catalão - GO

Proprietário:
Prefeitura Municipal de Catalão
Cidade:
Catalão - GO
Bairro:
Centro

Desenho:
Hagamenon
Escala:
1/400
Folha:
01/01

Data:
Abril/2024

Assinaturas:

Proprietário:
Prefeitura Municipal de Catalão

Resp. Técnico:
Engenheiro Civil: Frederico Rodrigues Tonaco
CREA: 1019573300/D-GO

observação e outros:

Aprovação: