


11 CONVIVÊNCIA "A"
PLANTA DE PAGINAÇÃO E INDICAÇÃO DE MATERIAIS
ESC. 1:250

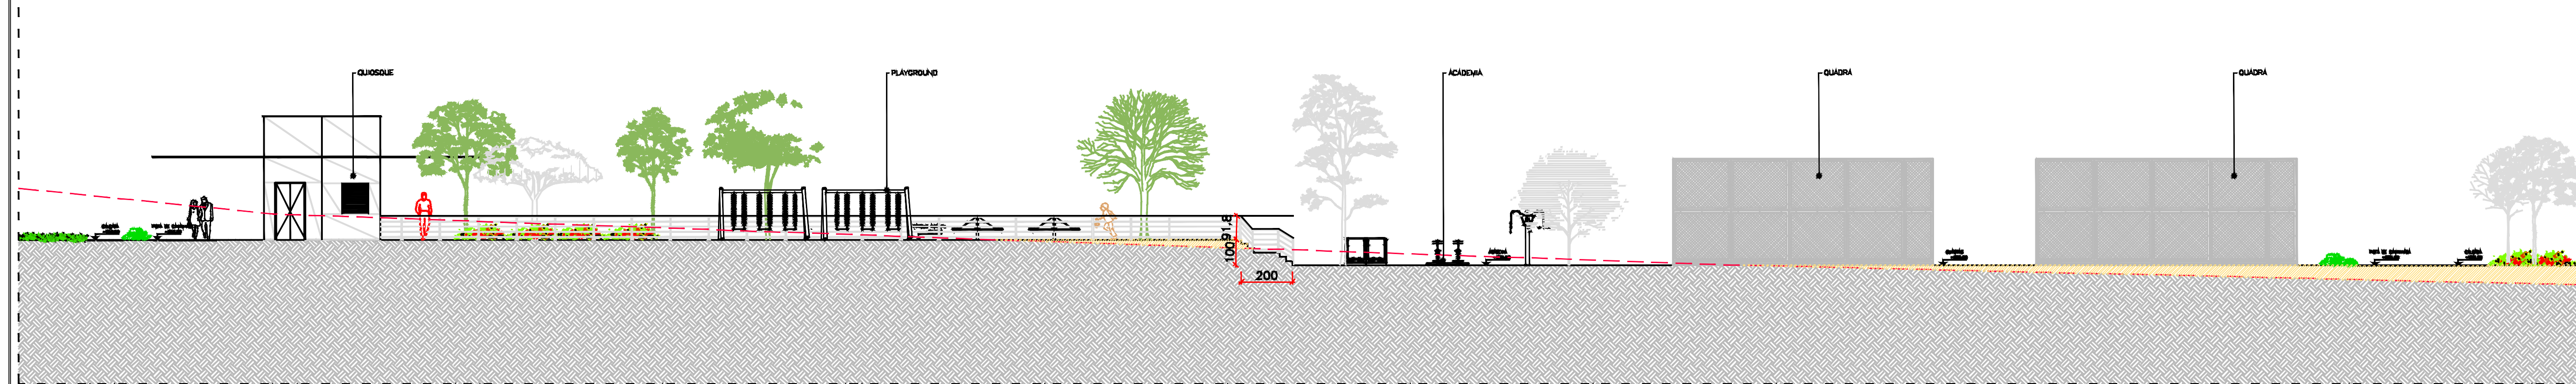

20 CONVIVÊNCIA "A"
CORTE AA
ESC. 1:125

REV. DATA		HISTÓRICO	APROVAÇÃO:	LOGOMARCA: Catalão Basitec	PROPRIETÁRIO: PREFEITURA MUNICIPAL DE CATALÃO - GO	AUTOR DO PROJETO: ANTÔNIO QUEIROGA GALVÃO FILHO Arquiteto e Urbanista - CAUA65096-0	ARQUITETURA PAISAGÍSTICA - PROJETO EXECUTIVO		PRANCHAS Nº 06/11
							LOCAL/MUNICÍPIO: Catalão - GO	ÁREA TOTAL DE INTERVENÇÃO: 76.881,81M ²	
							PROJETO: PARQUE MUNICIPAL CATALÃO	LEVANTAMENTO: LEONARDO SENNA DIAS	
							CONTEÚDO: ESTAR DE PERMANÊNCIA - TIPO A CORTE AA DETALHES	ESCALA: INDICADAS REVISÃO: 02	DATA: FEVEREIRO/2024