




36 QUADRA DE AREIA
VISTA SUPERIOR
ESC. 1:75

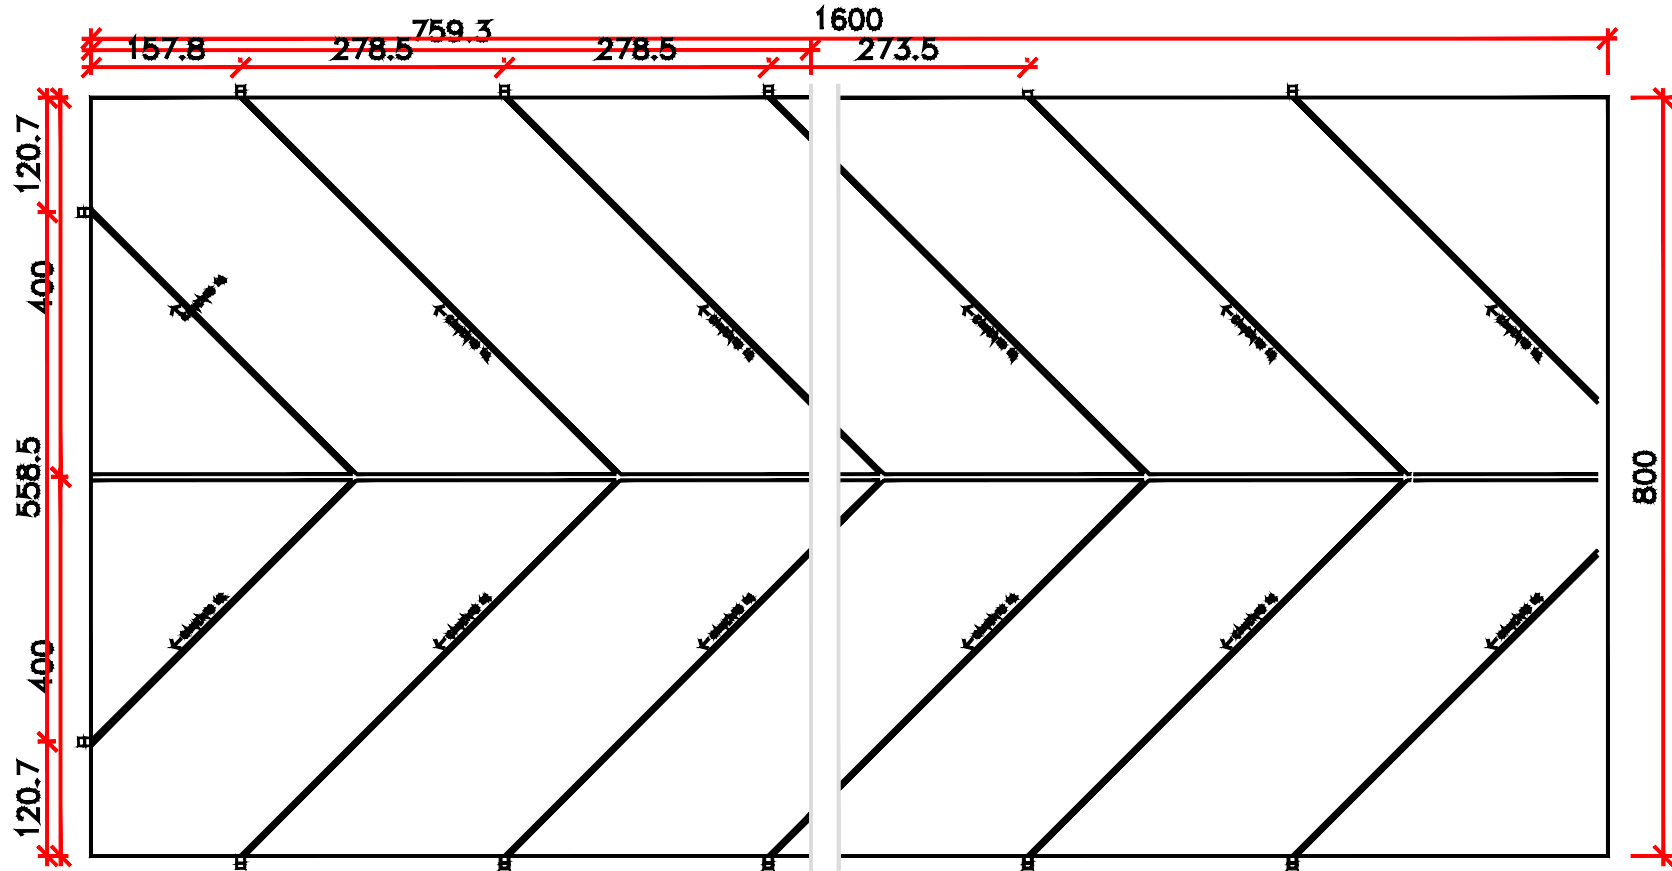


37 ESQUEMA DE DRENAGEM ESPINHA DE PEIXE
VISTA SUPERIOR
ESC. 1:75

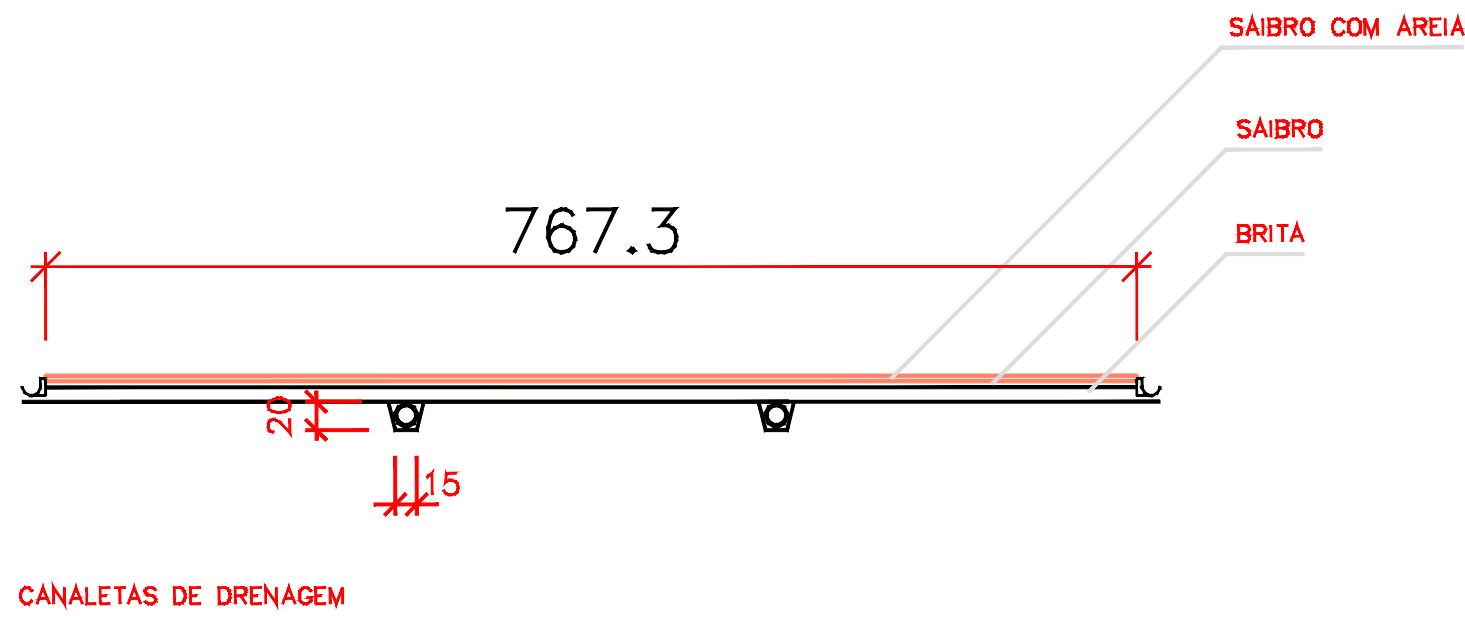


38 ESQUEMA DE DRENAGEM ESPINHA DE PEIXE
CORTE LATERAL
ESC. 1:50

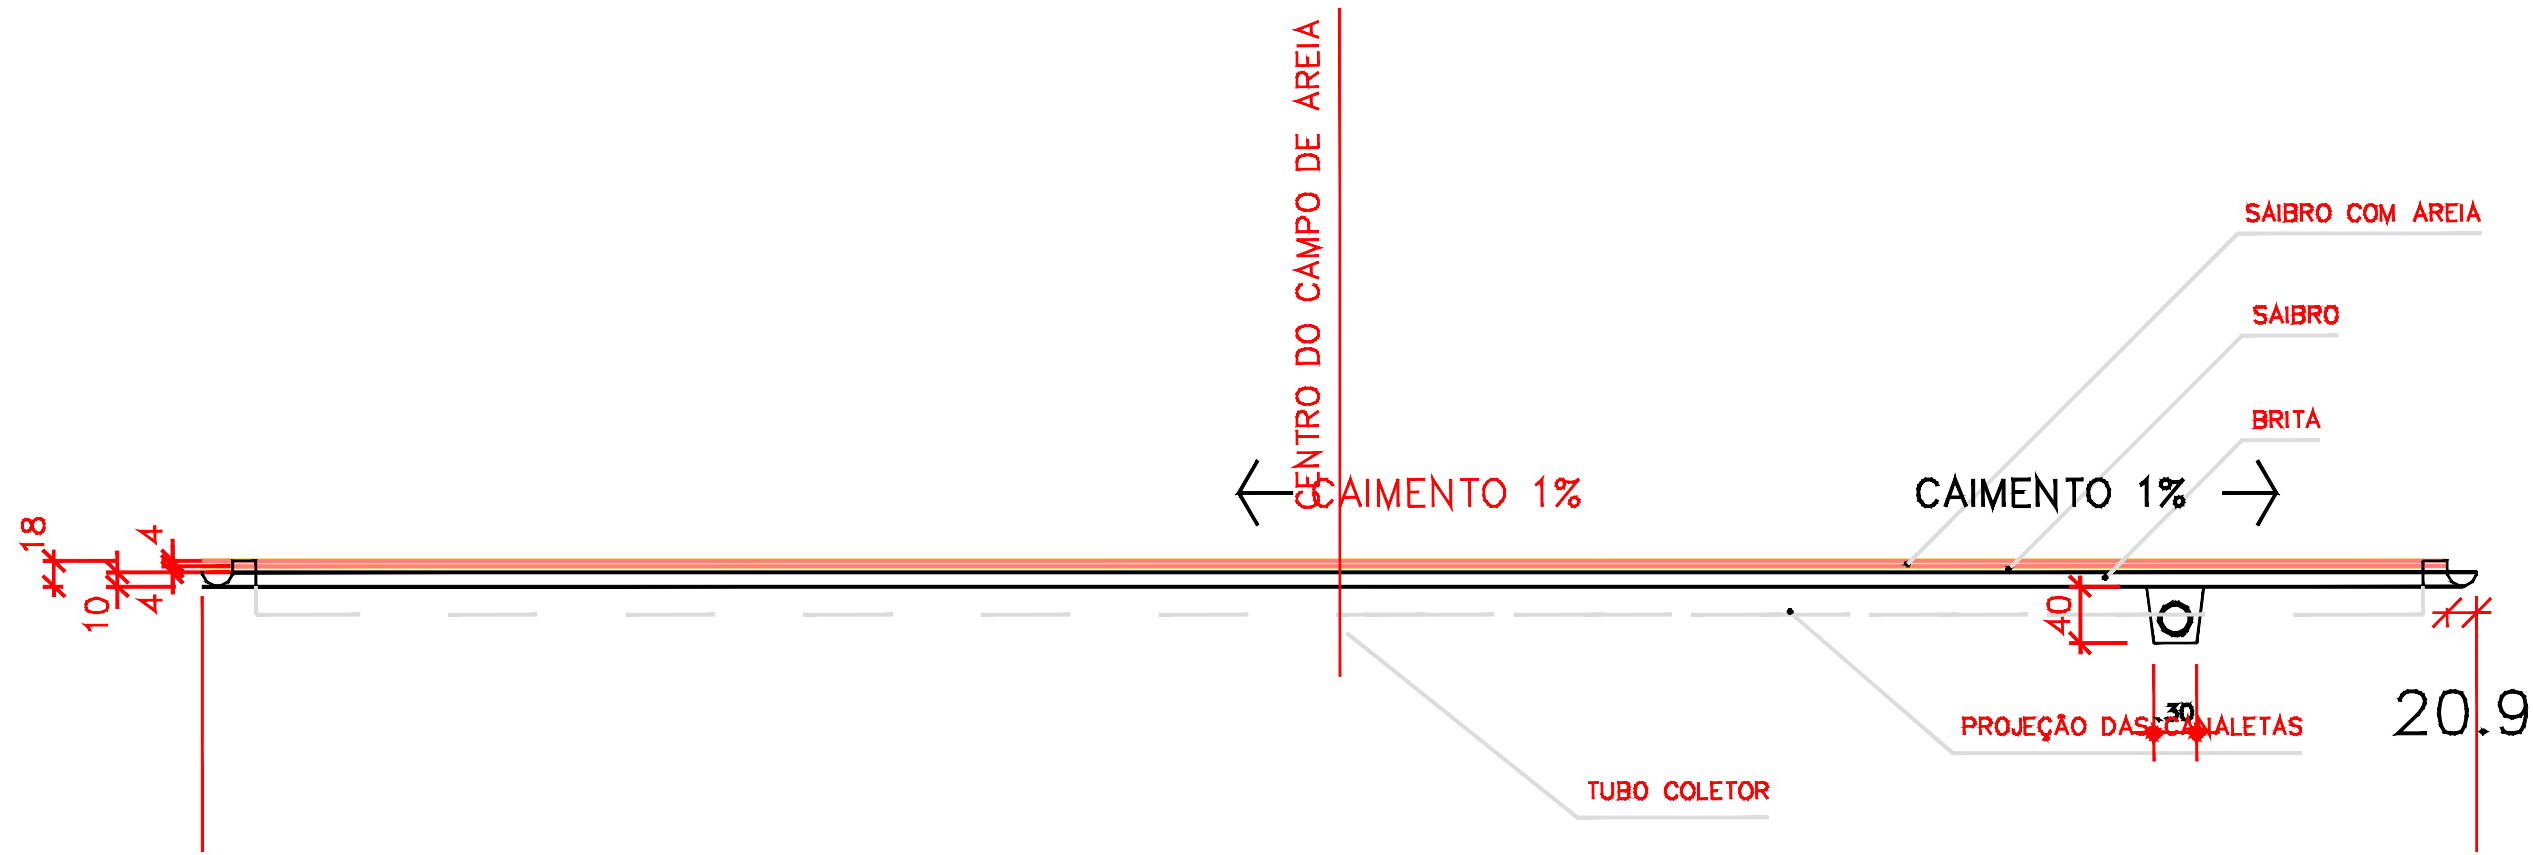


39 ESQUEMA DE DRENAGEM ESPINHA DE PEIXE
CORTE LATERAL
ESC. 1:50

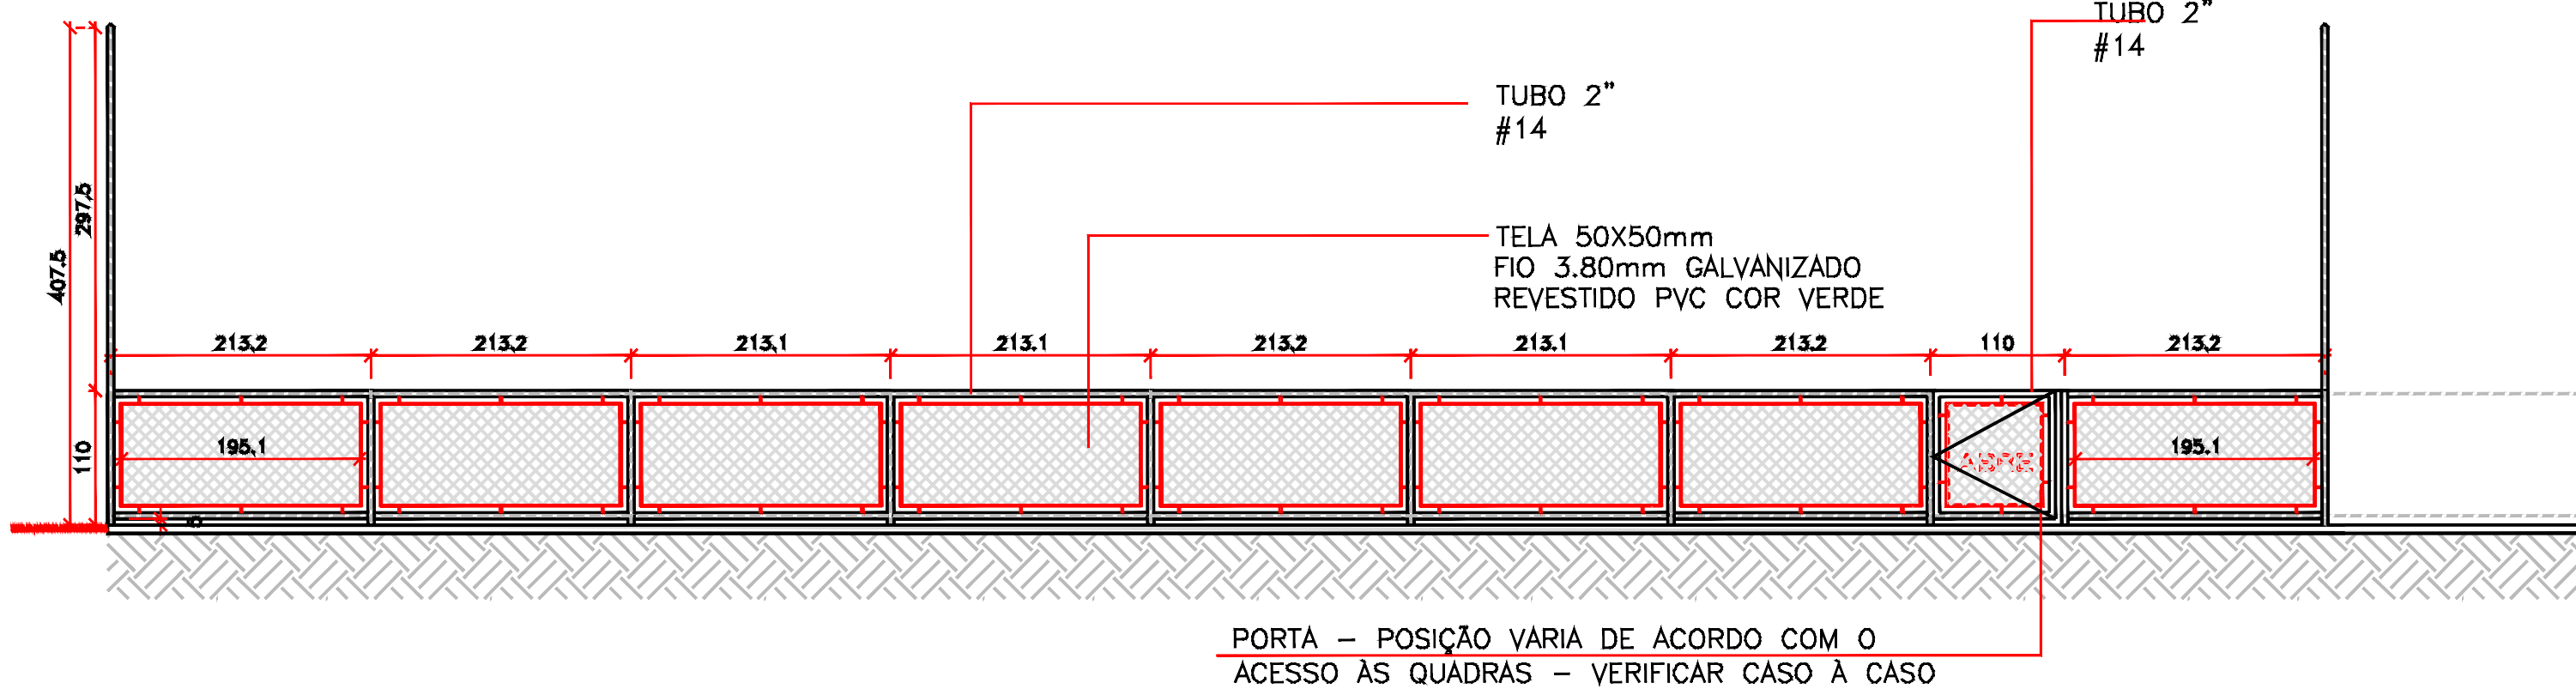

40 ALAMBRADO LATERAL
ESC. 1:50

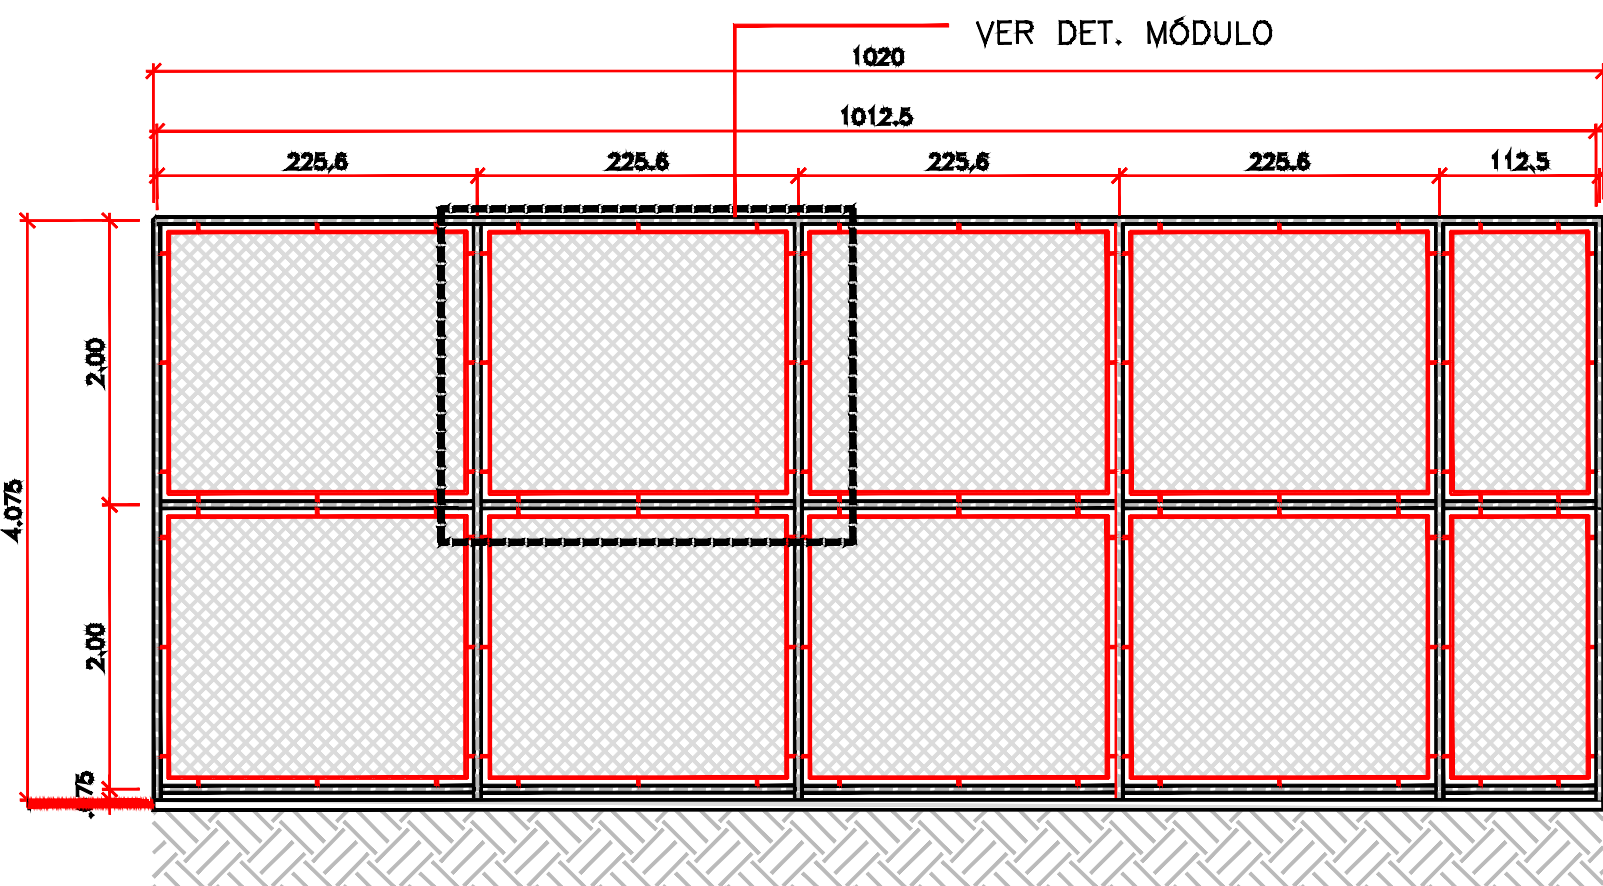

41 ALAMBRADO FUNDO
ESC. 1:50

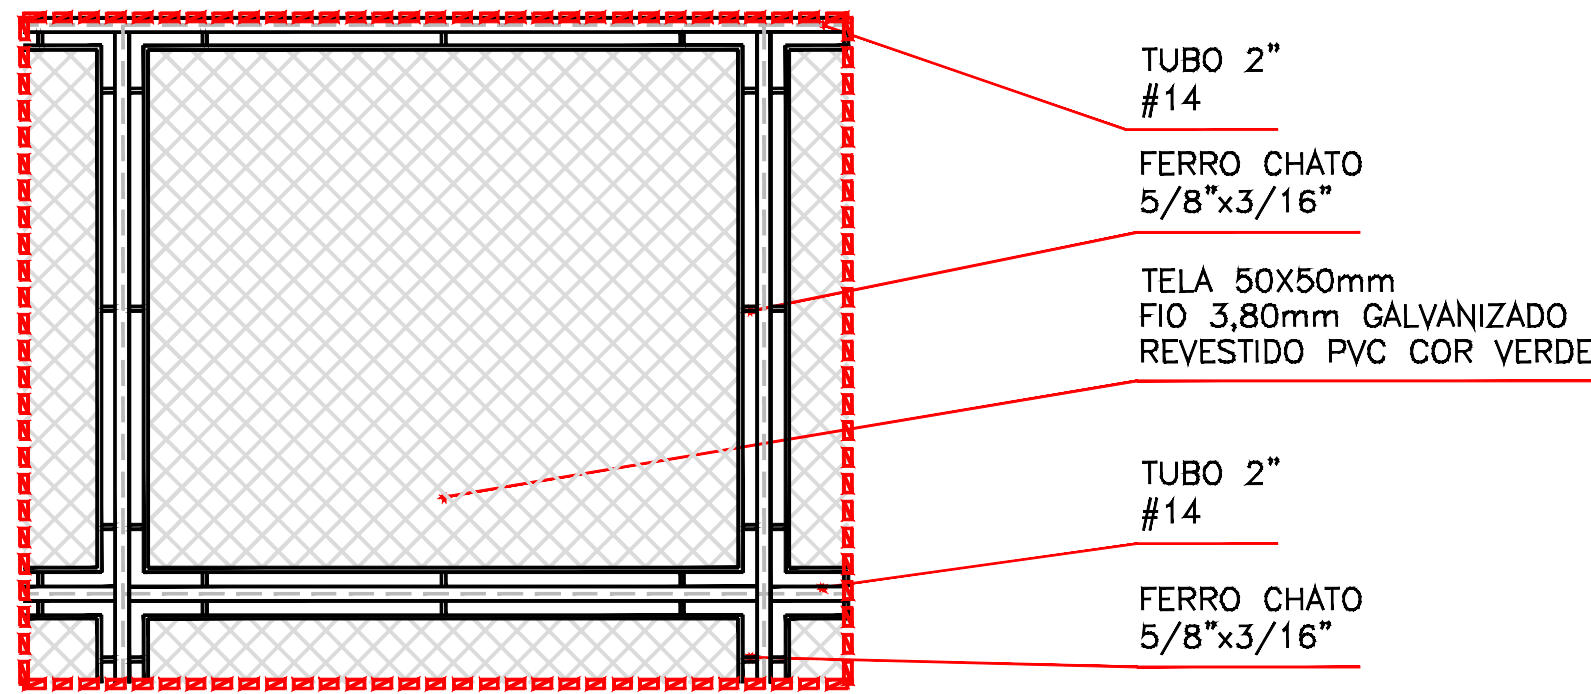

42 ALAMBRADO FUNDO
DETALHE MÓDULO
ESC. 1:20

REVISÕES		APROVAÇÃO:
REV.	DATA	

HISTÓRICO		APROVAÇÃO:
REV.	DATA	

LOGOMARCA:

PROPRIETÁRIO:
PREFEITURA MUNICIPAL DE CATALÃO - GO
RT:

AUTOR DO PROJETO:
ANTÔNIO QUEIROGA GALVÃO FILHO
Arquiteto e Urbanista - CAU/AB5096-0

ARQUITETURA PAISAGÍSTICA - PROJETO EXECUTIVO	
LOCAL/MUNICÍPIO: CATALÃO - GO	ÁREA TOTAL DE INTERVENÇÃO: 76.851.81M2
PROJETO: PARQUE MUNICIPAL CATALÃO	LEVANTAMENTO:
CONTEÚDO: DETALHAMENTO QUADRAS	DESENHO: LEONARDO SENNA DIAS
REVISÃO: 02	DATA: FEVEREIRO/2024

PRANCHAS Nº
08/11