




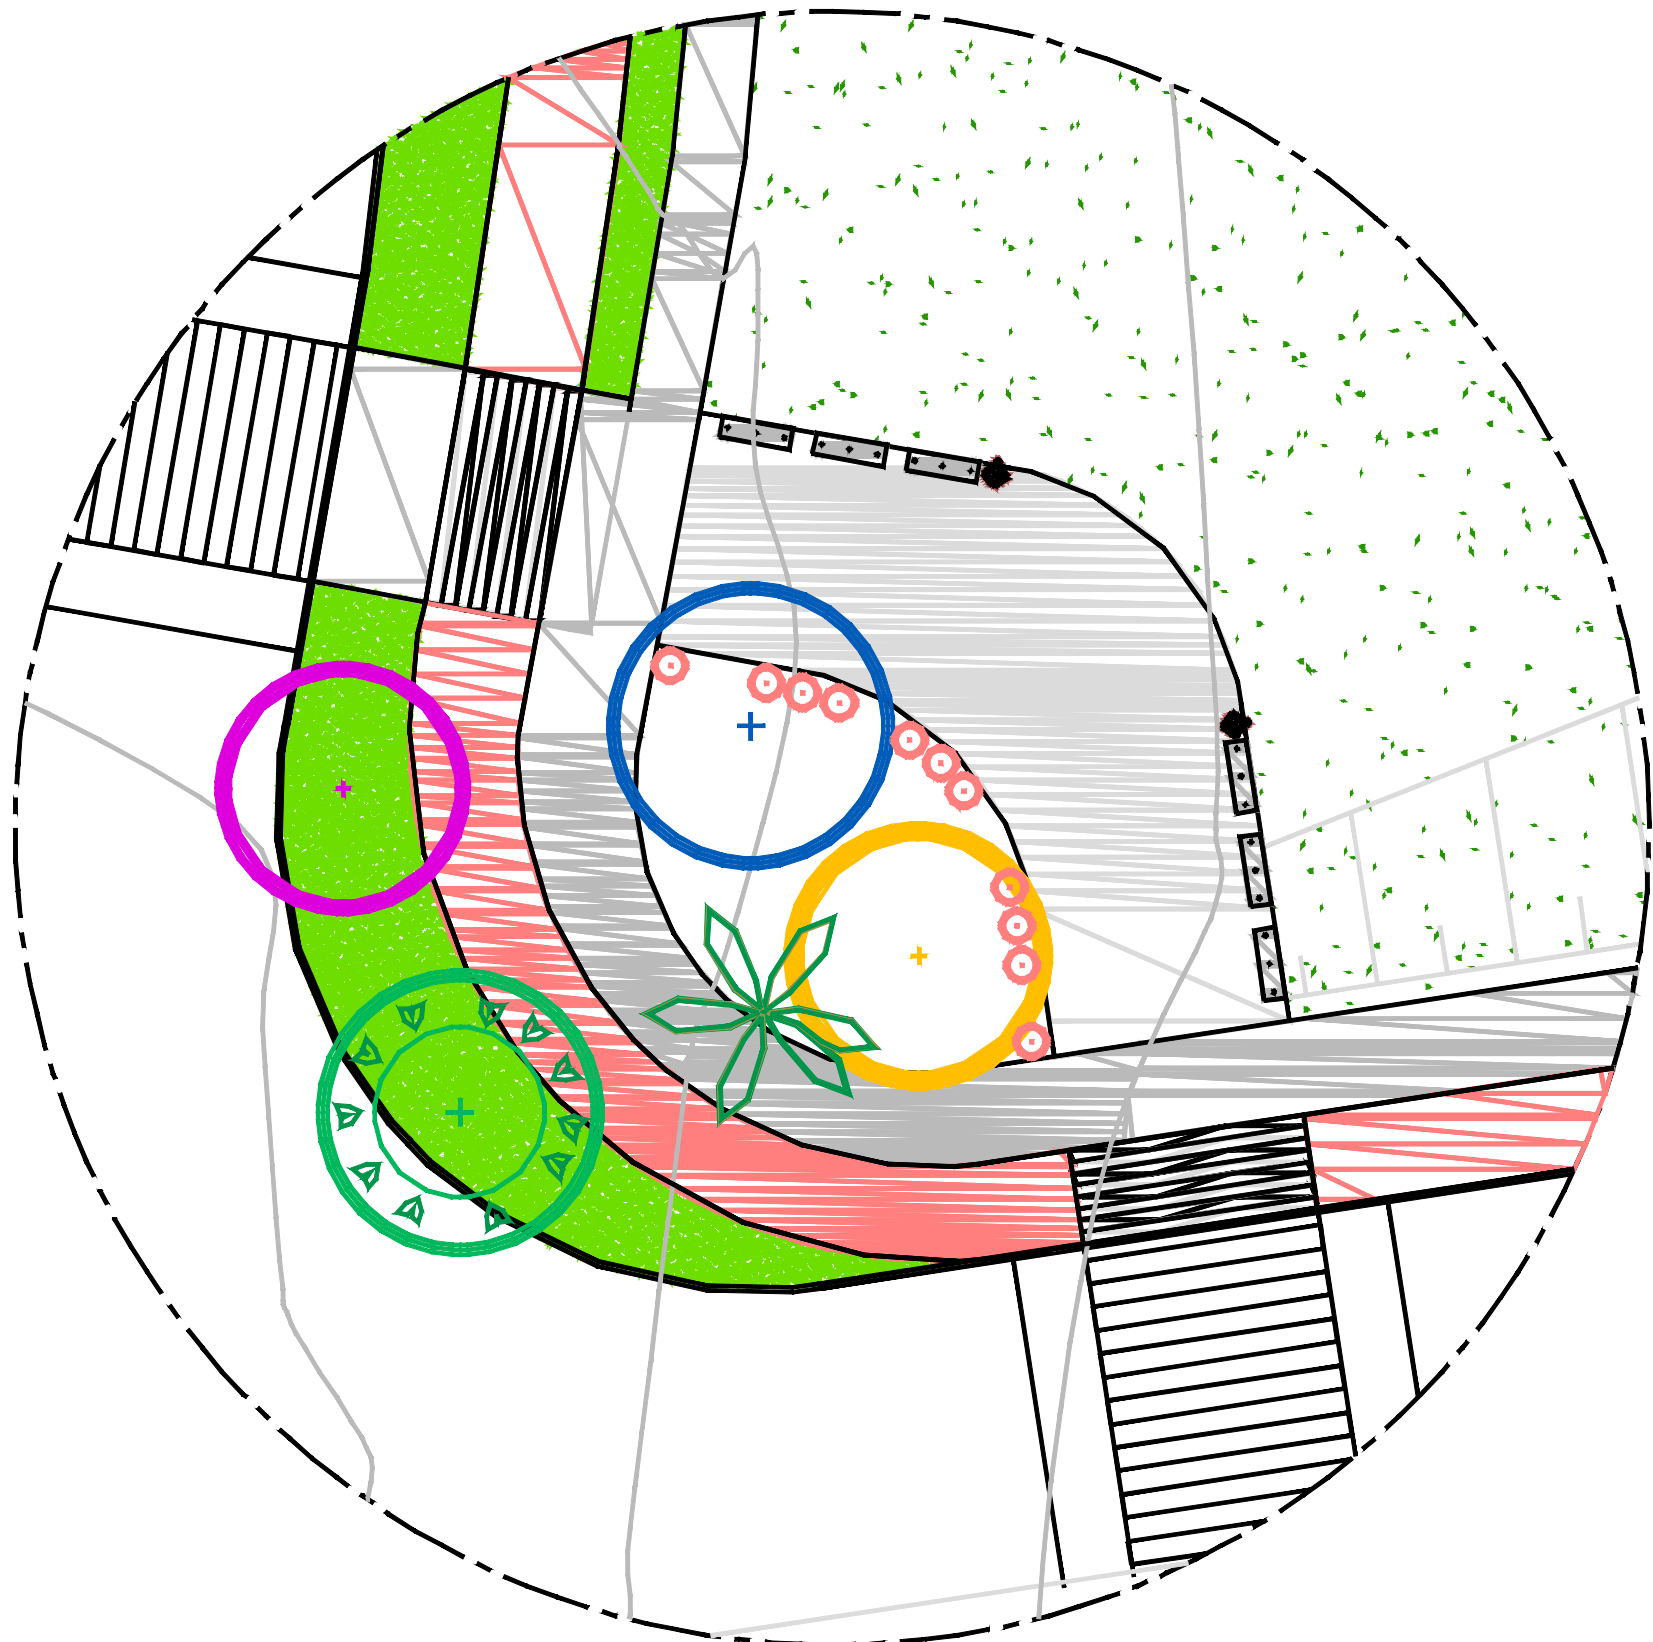


49 IMPLANTAÇÃO BOTÂNICA
CONVENIÊNCIA "B"

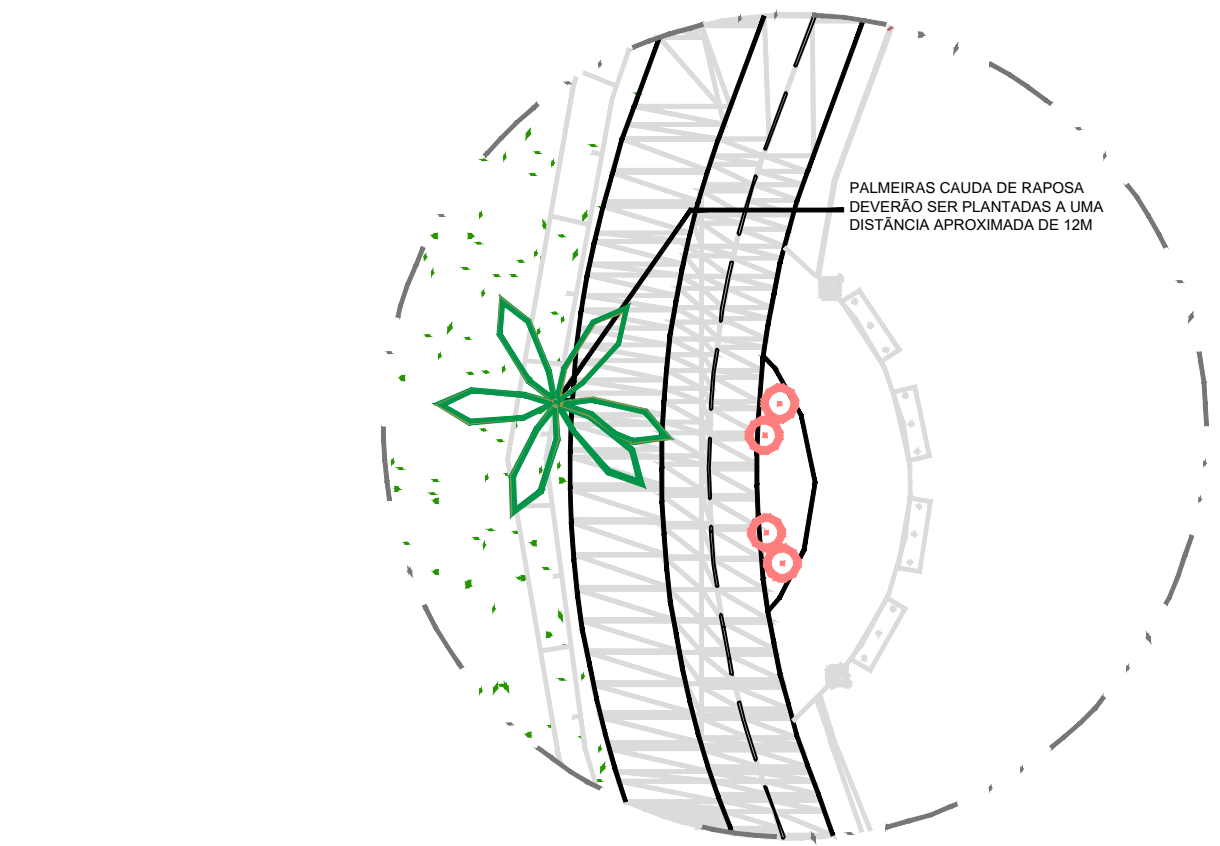

50 IMPLANTAÇÃO BOTÂNICA
CONVENIÊNCIA "C"

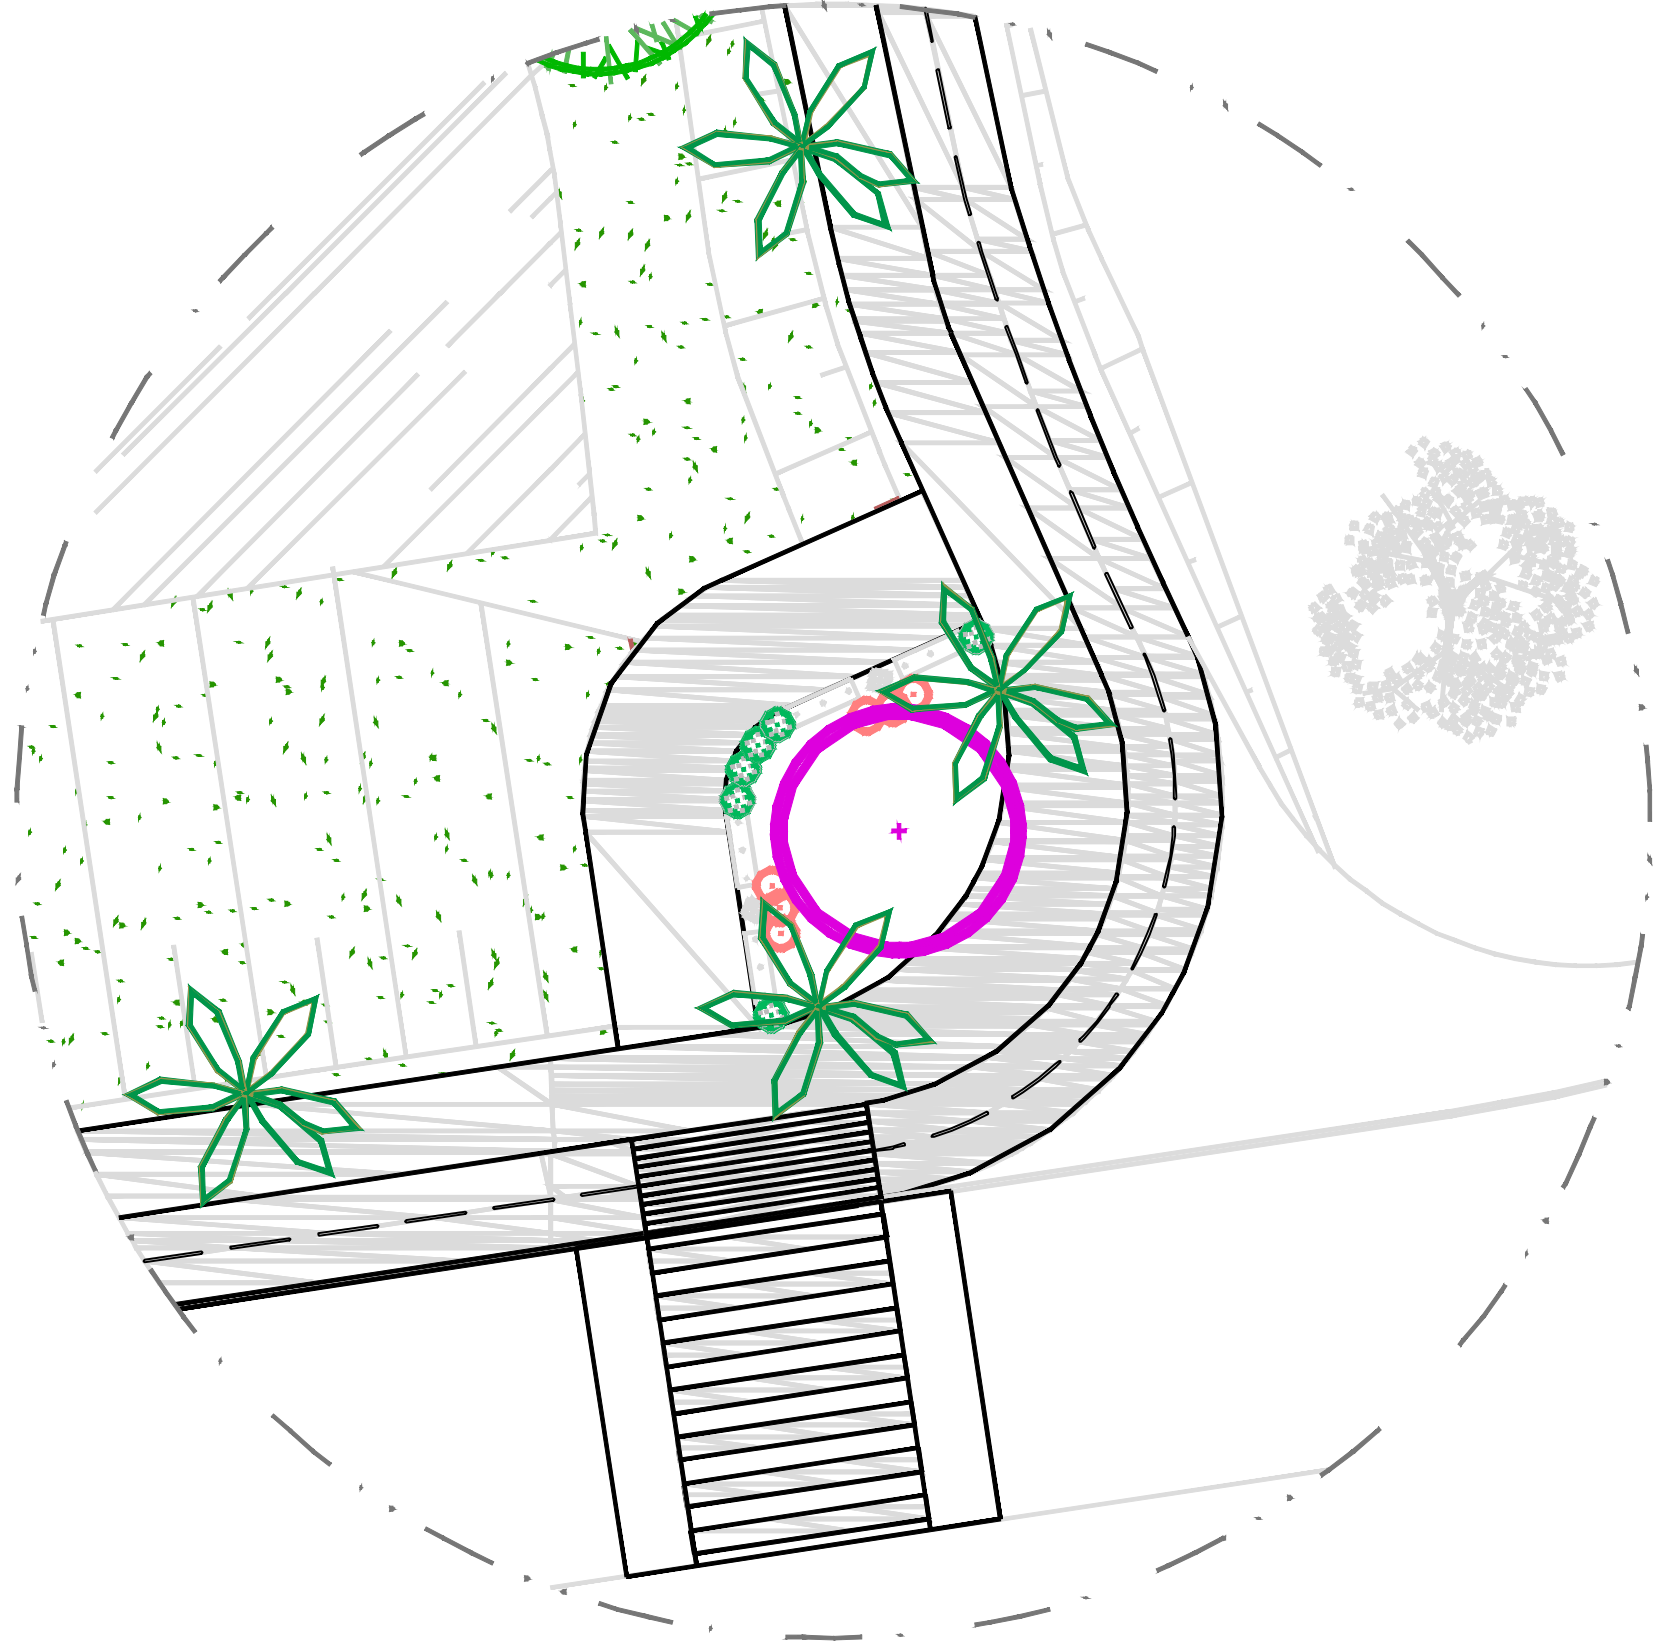

51 IMPLANTAÇÃO BOTÂNICA
CONVENIÊNCIA "D"

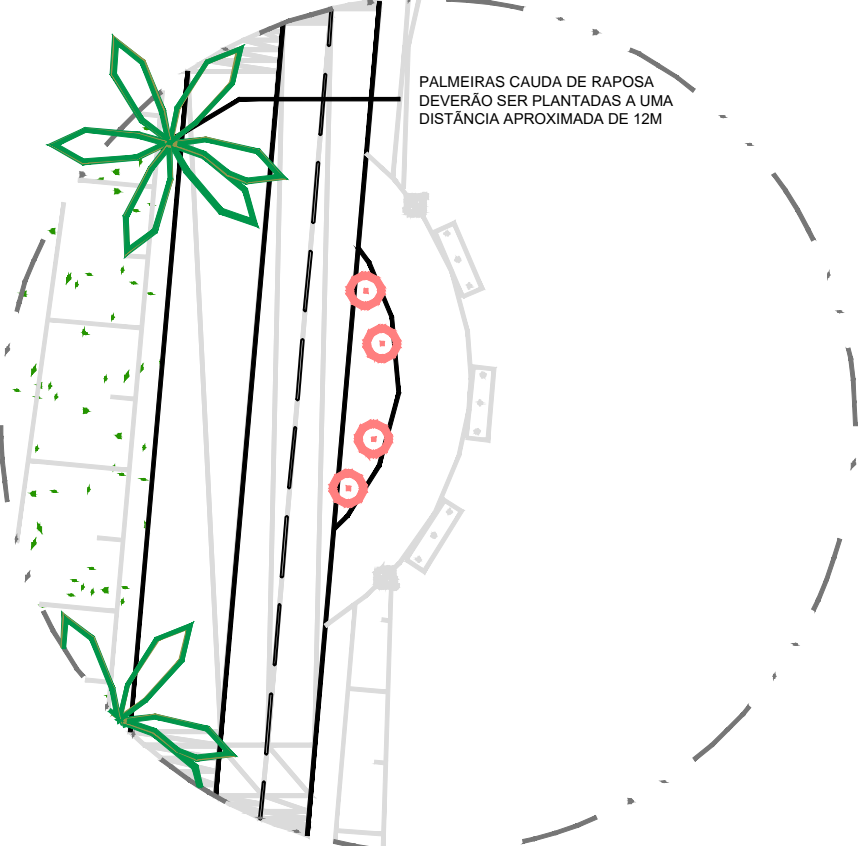

52 IMPLANTAÇÃO BOTÂNICA
CONVENIÊNCIA "E"

REV.	DATA	REVISÃO

APPROVAÇÃO

LOGOMARCA:

PREFEITURA DE
CATALÃO
Cidade que sonha e faz.

BASITEC

PROPRIETÁRIO:	AUTOR DO PROJETO:
PREFEITURA MUNICIPAL DE CATALÃO - GO	ANTÔNIO QUEIROGA GALVÃO FILHO Arquiteto e Urbanista - CAUA65096-0
RT:	

ARQUITETURA PAISAGÍSTICA - PROJETO EXECUTIVO	
LOCAL/MUNICÍPIO:	ÁREA TOTAL DE INTERVENÇÃO:
CATALÃO - GO	76.861,51m²
PROJETO:	LEVANTAMENTO:
PARQUE MUNICIPAL CATALÃO	
CONTEÚDO:	DESENHO:
IMPLANTAÇÃO BOTÂNICA	LEONARDO SENNA DIAS
	ESCALA:
	INDICADAS
REVISÃO:	DATA:
02	FEVEREIRO/2024