

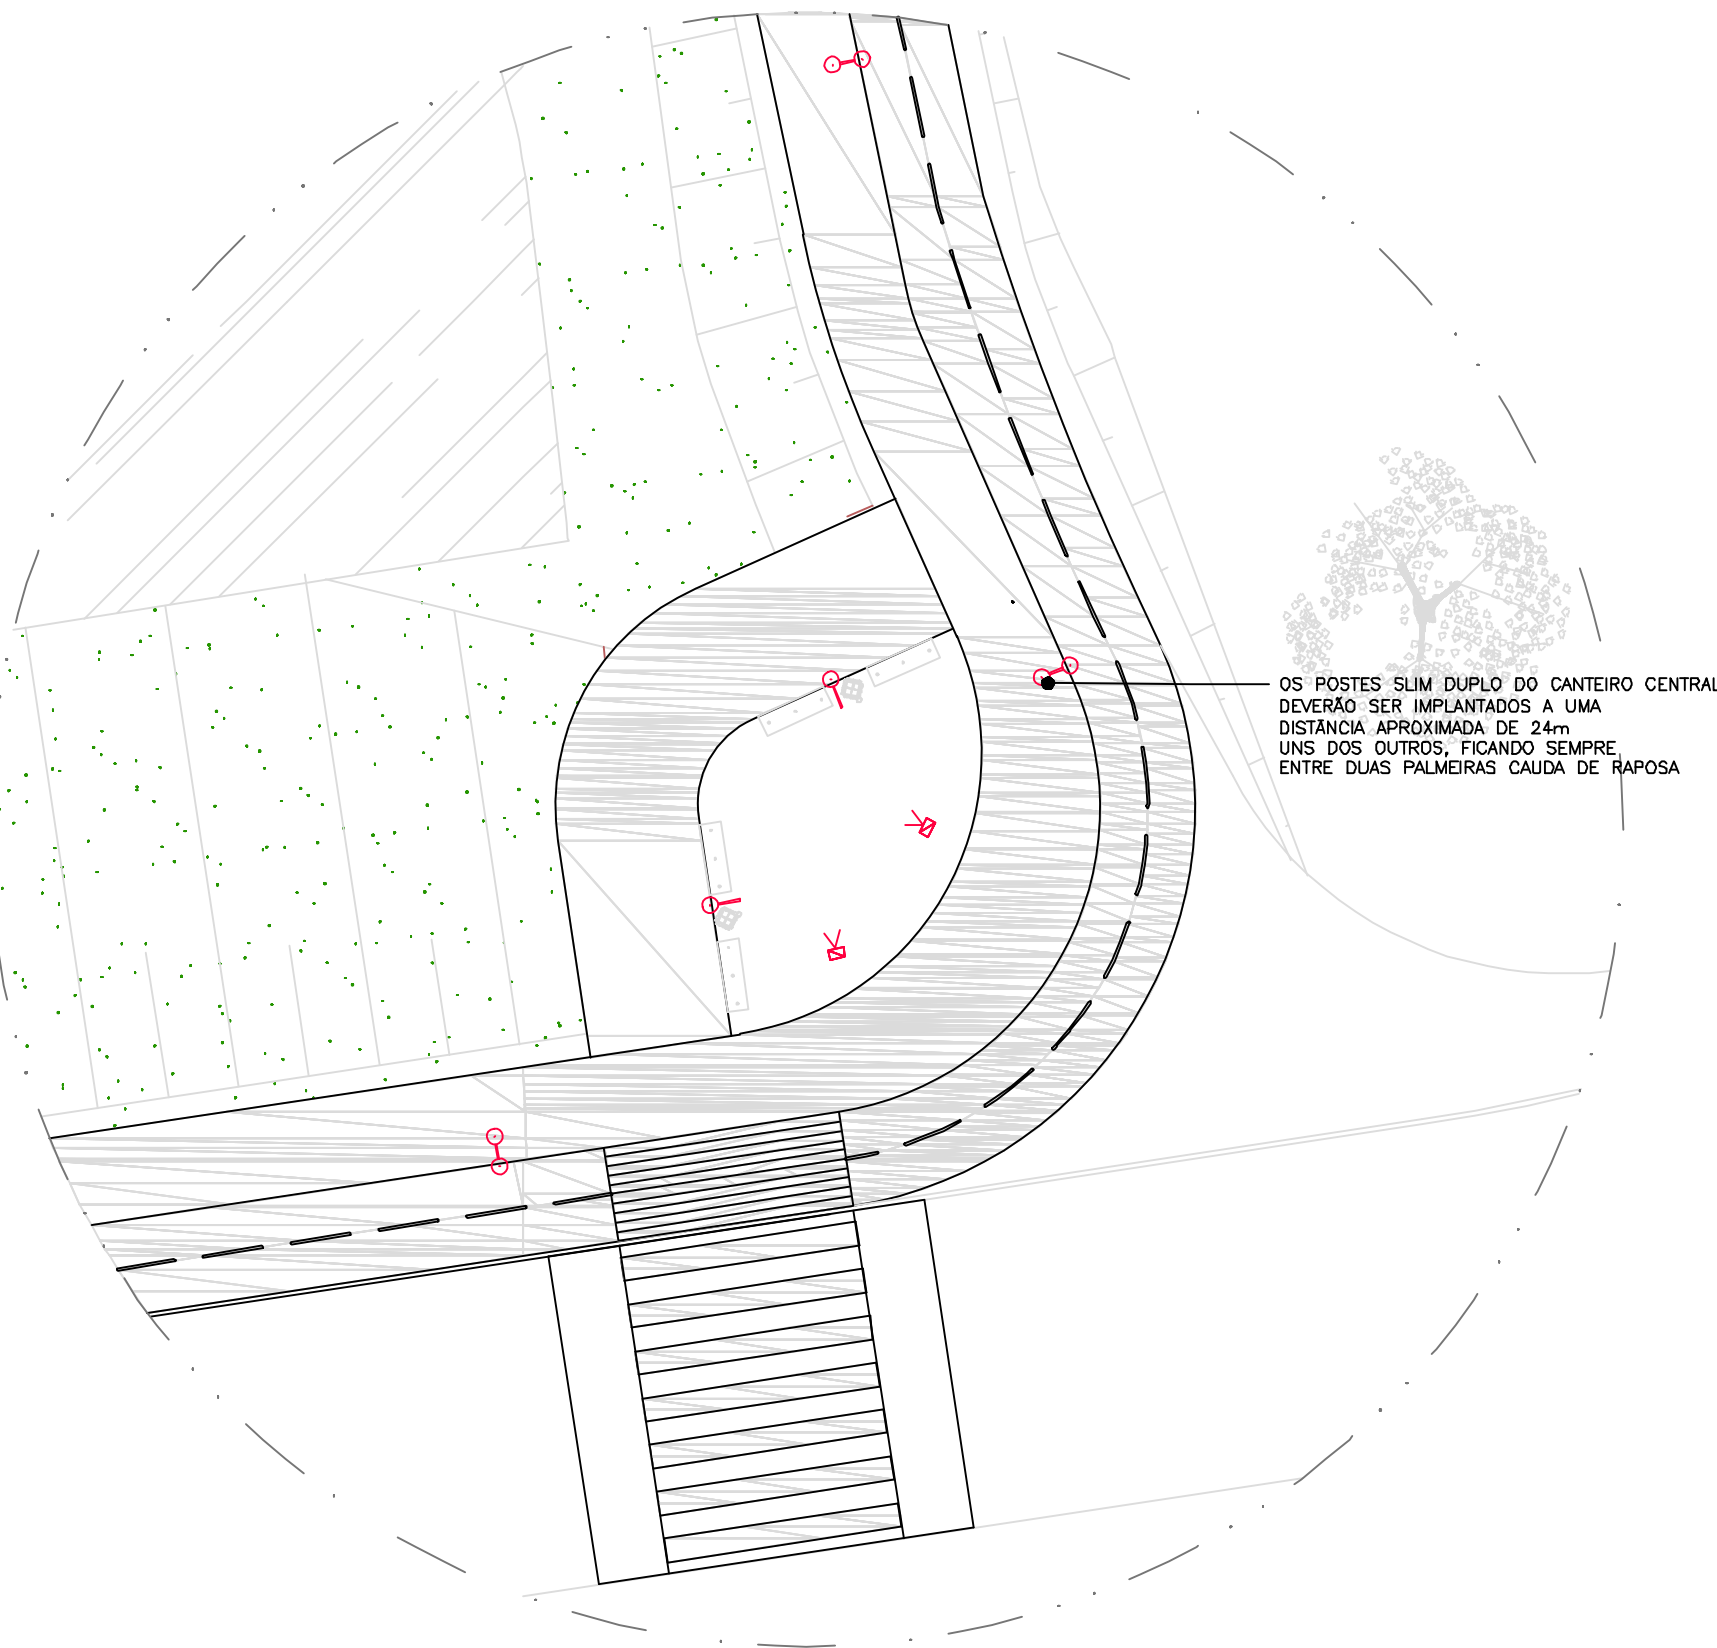



54 IMPLANTAÇÃO LUMINOTÉCNICA
CONVENIÊNCIA "B"

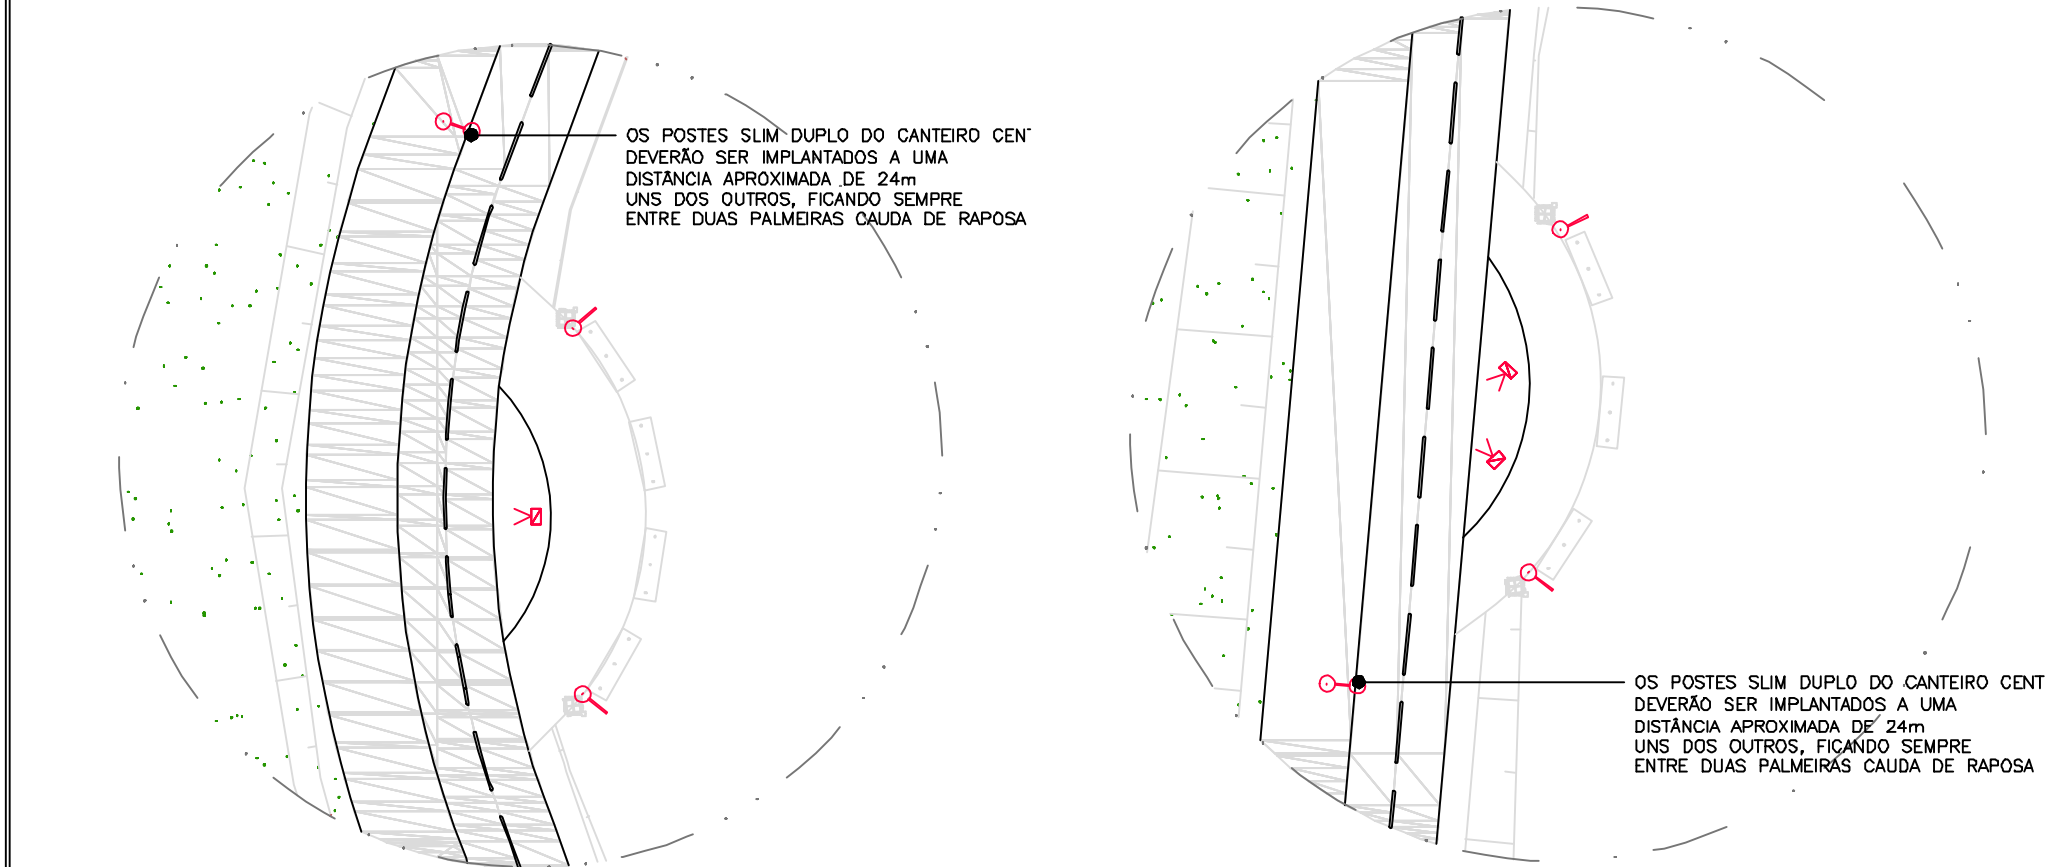

55 IMPLANTAÇÃO LUMINOTÉCNICA
CONVENIÊNCIA "C"

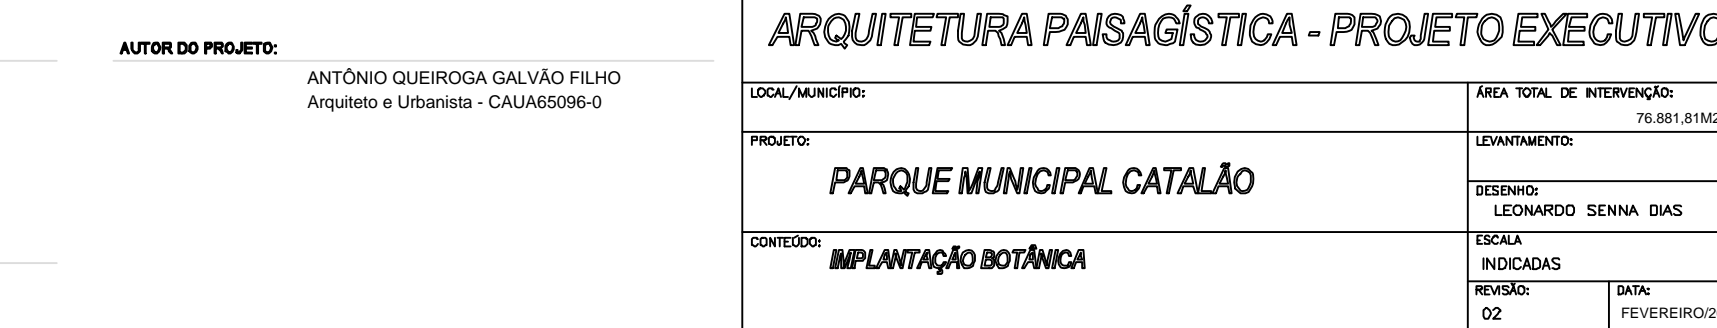

57 IMPLANTAÇÃO LUMINOTÉCNICA
CONVENIÊNCIA "E"

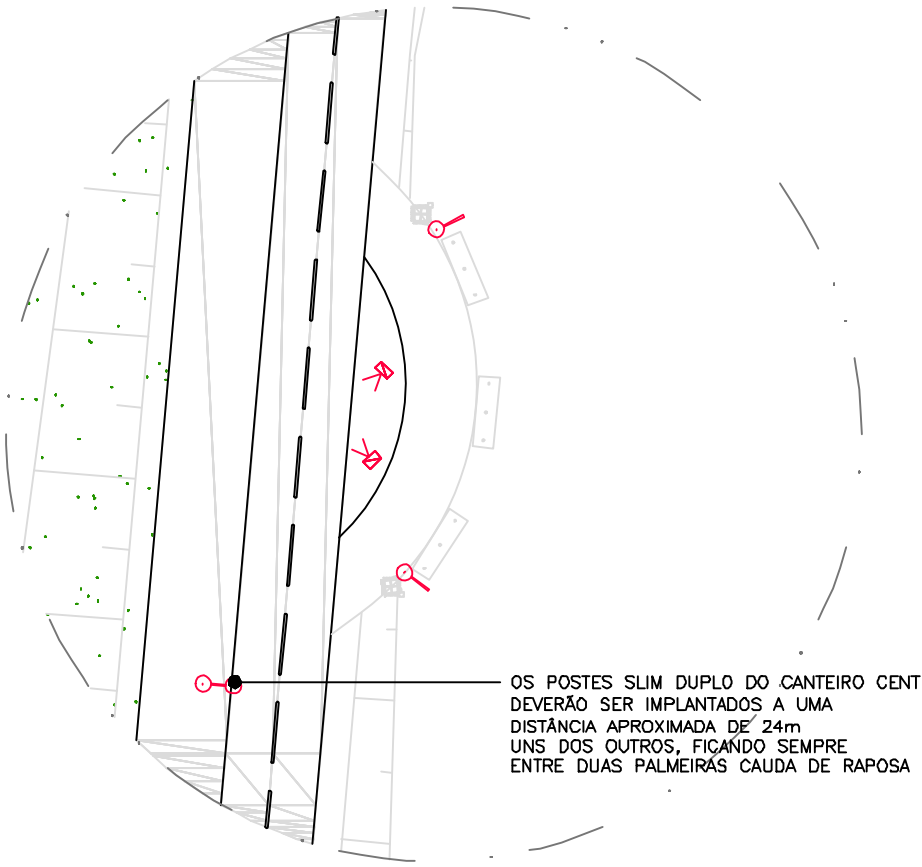

REVISÕES			HISTÓRICO
REV.	DATA		

APROVAÇÃO:		LOGOMARCA:



PROPRIETÁRIA:		AUTOR DO PROJETO:
PREFEITURA MUNICIPAL DE CATALÃO - GO		
		ANTÔNIO QUEIROGA GALVÃO FILHO
		Arquiteto e Urbanista - CAU/AB5096-0
RT:		

ARQUITETURA PAISAGÍSTICA - PROJETO EXECUTIVO			
LOCAL/MUNICÍPIO:		ÁREA TOTAL DE INTERVENÇÃO:	
		79.981,81M2	
PROJETO:		LEVANTAMENTO:	
PARQUE MUNICIPAL CATALÃO			
		DESENHO: LEONARDO SENNA DIAS	
CONTEÚDO:		ESCALA:	
IMPLANTAÇÃO BOTÂNICA			
		INDICAÇÕES:	
		REVISÃO:	
		DATA:	
		FEVEREIRO/2024	