

[illegible]

Autor do projeto:	Verificação:
-------------------	--------------

Requisitos de ingreso	Verificación
-----------------------	--------------


	CSEA	TASS
--	------	------

07/07

Escala	1 : 75
--------	--------

[illegible]

0

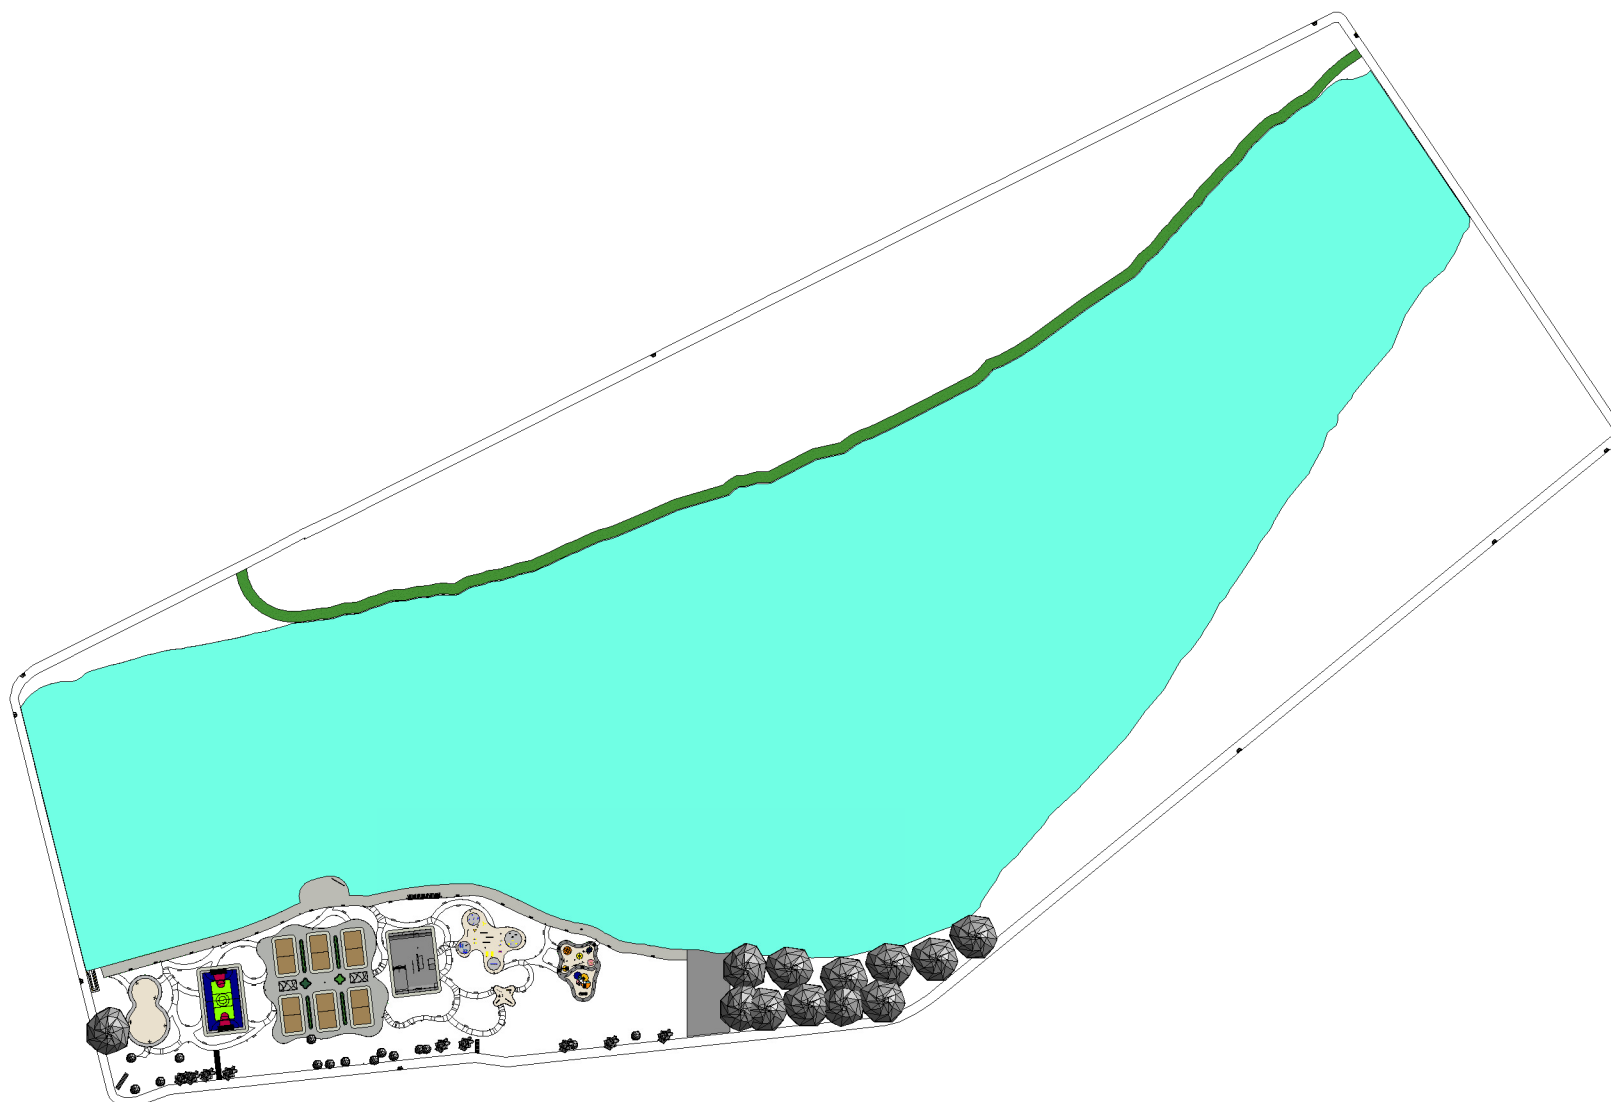

1 Planta baixa Copiar 1
1 : 750