

QUANTIFICAÇÃO DE VOLUMES						
TRECHO	CAMADA	DISTÂNCIA(M)	ÁREA	LARGURA(M)	ALTURA(M)	VOLUME DE CORTE(M3)
EST:1+14,92 A EST:10+0,00	PAVIMENTO	165,08	1.155,56	7,00	0,03	0
EST:1+14,92 A EST:10+0,00	BASE	165,08	1.320,64	8,00	0,20	0
EST:1+14,92 A EST:10+0,00	TERRAPLANAGEM	165,08		VARIÁVEL	VARIÁVEL	718,62
						1.417,62

QUANTITATIVOS DE DRENAGEM	COMPRIMENTO(m)
REDE DE Ø0,60m	6,00
TOTAL:	6,00

QUANTITATIVOS DE DRENAGEM SUPERFICIAL	UNIDADE
BOCA DE LOBO DUPLA	1,00
TOTAL:	1,00



QUANTITATIVO DA DRENAGEM SUPERFICIAL	COMPRIMENTO(M)	UNIDADE
DISCRIMINAÇÃO		
BUEIRO TRIPLO TUBULAR DE CONCRETO	18,00	1,00
TOTAL:	54,00	1,00

QUANTITATIVO DA DRENAGEM SUPERFICIAL		
UNIDADE	DISCRIMINAÇÃO	COMPRIMENTO(M)
1	DESCIDA DÁGUA DE ATERRO TIPO RÁPIDO - DAR	5,30
1	DESCIDA DÁGUA DE ATERRO TIPO RÁPIDO - DAR	8,50
TOTAL:		13,80

QUANTITATIVO DA DRENAGEM SUPERFICIAL	UNIDADE
DISSIPADOR DE ENERGIA APLICADO A SAÍDA DE BUEIRO/DESCIDA DÁGUA DE ATERRO (DEB-02)	3,00
ENTRADA PARA DESCIDA DÁGUA - EDA 01	2,00

QUANTITATIVOS DE READEQUAÇÃO	UNIDADE
POÇO DE VISITA	1,00
TOTAL:	1,00

REMOÇÃO DE POSTE	
UNIDADE	1
TOTAL	1

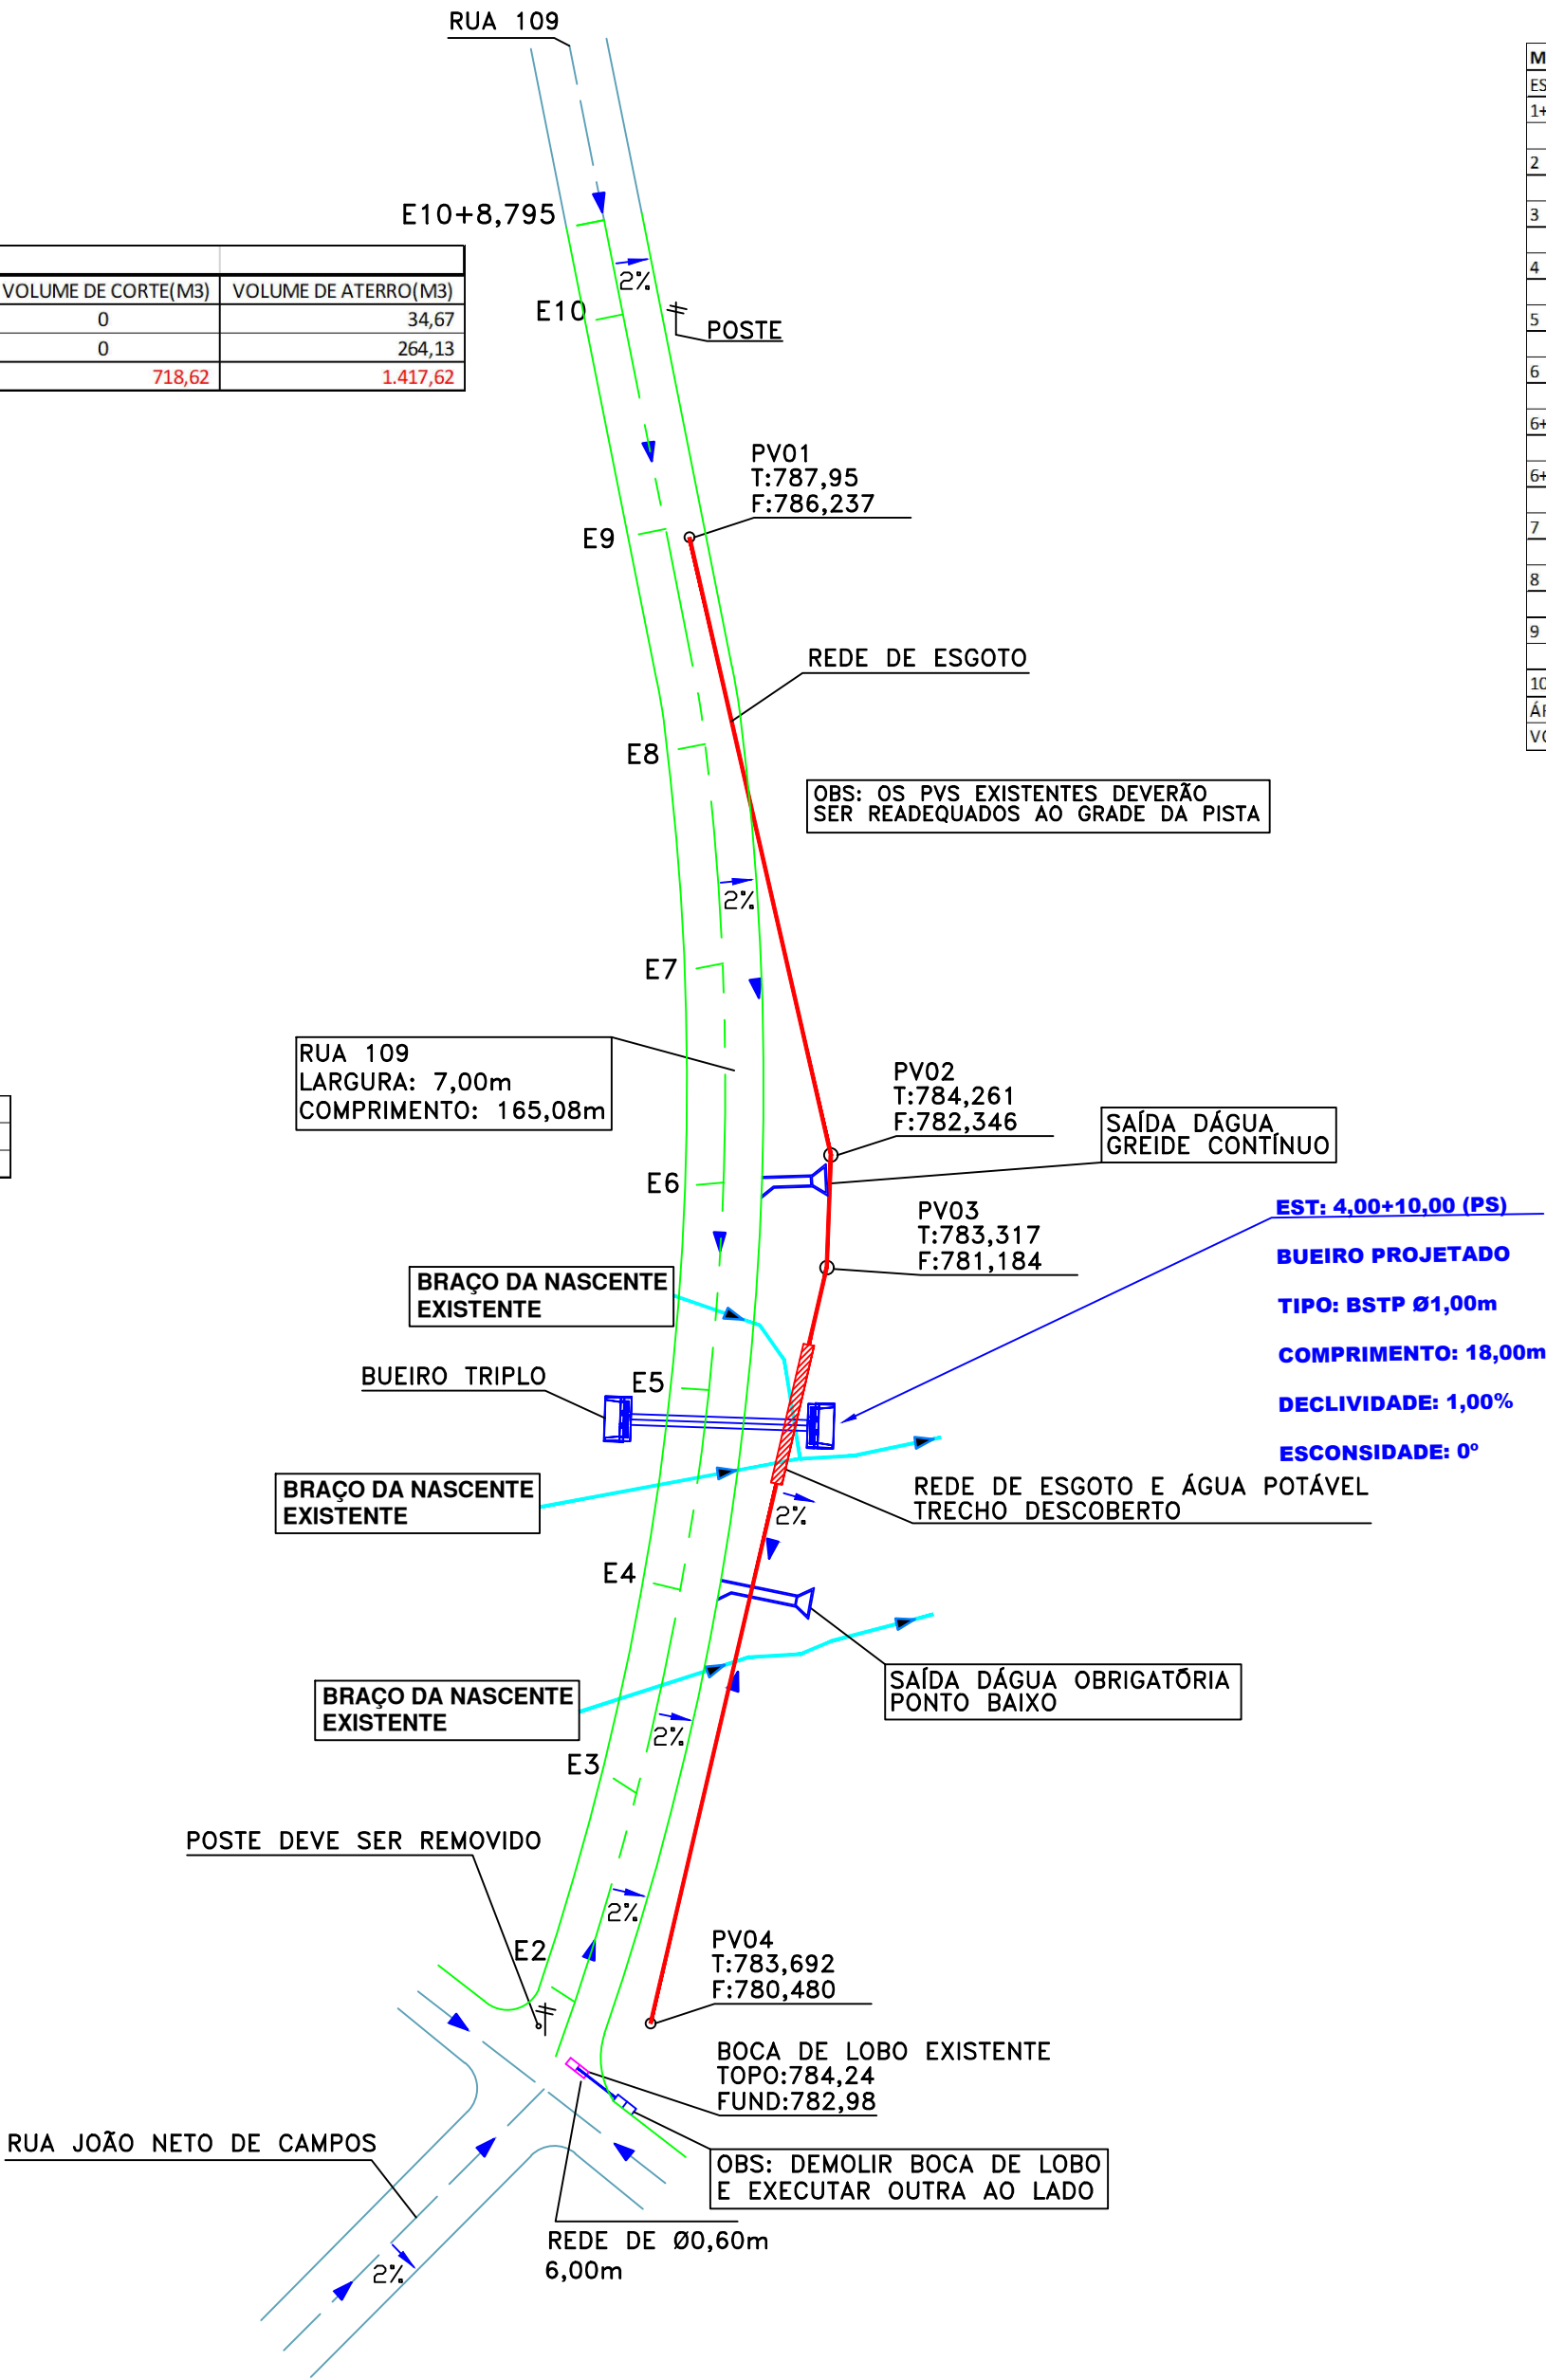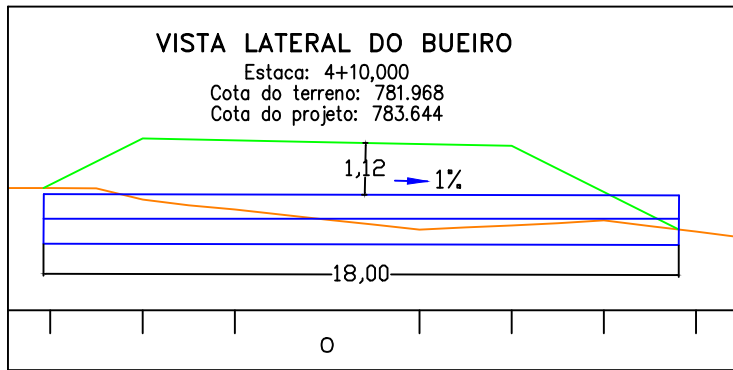

MEMÓRIA DE CÁLCULO - TABELA DE VOLUME DA RUA - 109					
ESTACA	ÁREA DE CORTE	ÁREA DE ATERRO	SEMI-DISTÂNCIA	VOL. DE CORTE	VOL. DE ATERRO
1+14,920	0,78	0,35	2,54	1,97	13,25
2	0,00	4,87	10,00	66,85	200,55
3	6,69	15,19	10,00	163,95	350,66
4	9,71	19,88	10,00	191,10	420,70
5	9,40	22,19	10,00	194,50	285,40
6	10,05	6,35	6,12	61,49	74,69
6+12,236	0,00	5,86	3,27	0,00	28,36
6+18,778	0,00	2,81	0,61	0,00	3,22
7	0,00	2,46	10,00	0,06	32,64
8	0,01	0,80	10,00	18,86	8,02
9	1,88	0,00	10,00	19,84	0,12
10	0,10	0,01			
ÁREAS(M2)				VOL. DE CORTE	VOL. DE ATERRO
VOLUMES(M3)				718,62	1.417,62

LEGENDA	
	RUA EXISTENTE
	RUA PROJETADA
	REDE DE ESGOTO EXISTENTE
	POSTE
	DISPOSITIVOS DE DRENAGEM
	CURSO DA ÁGUA
	SENTIDO DA DRENAGEM
	SAIA DO ATERRO
	BOCA DE LOBO EXISTENTE



Conteúdo: Projeto Geométrico e de Drenagem  
Título: Concepção em Planta

Local da Obra:  
Rua 109 - Bairro Bollanger

Proprietário:  
Prefeitura Municipal de Catalão  
Cidade:  
Catalão - GO  
Endereço:  
Rua Nassim Agel ,505, Centro.

Desenho:  
Hagamenon  
Escala:  
1/600  
Folha:  
01/09

Data:  
Março/2023

Assinaturas:

Proprietário:  
Prefeitura Municipal de Catalão

Resp. Técnico:  
LUIS SEVERO BRAGA GOMIDES  
CREA: 4969/D-GO

observação e outros:

Aprovação: