


LEGENDA	
<div></div>	TERRENO NATURAL
<div></div>	GREIDE PROJETADO
<div></div>	REDE DE ESGOTO EXISTENTE

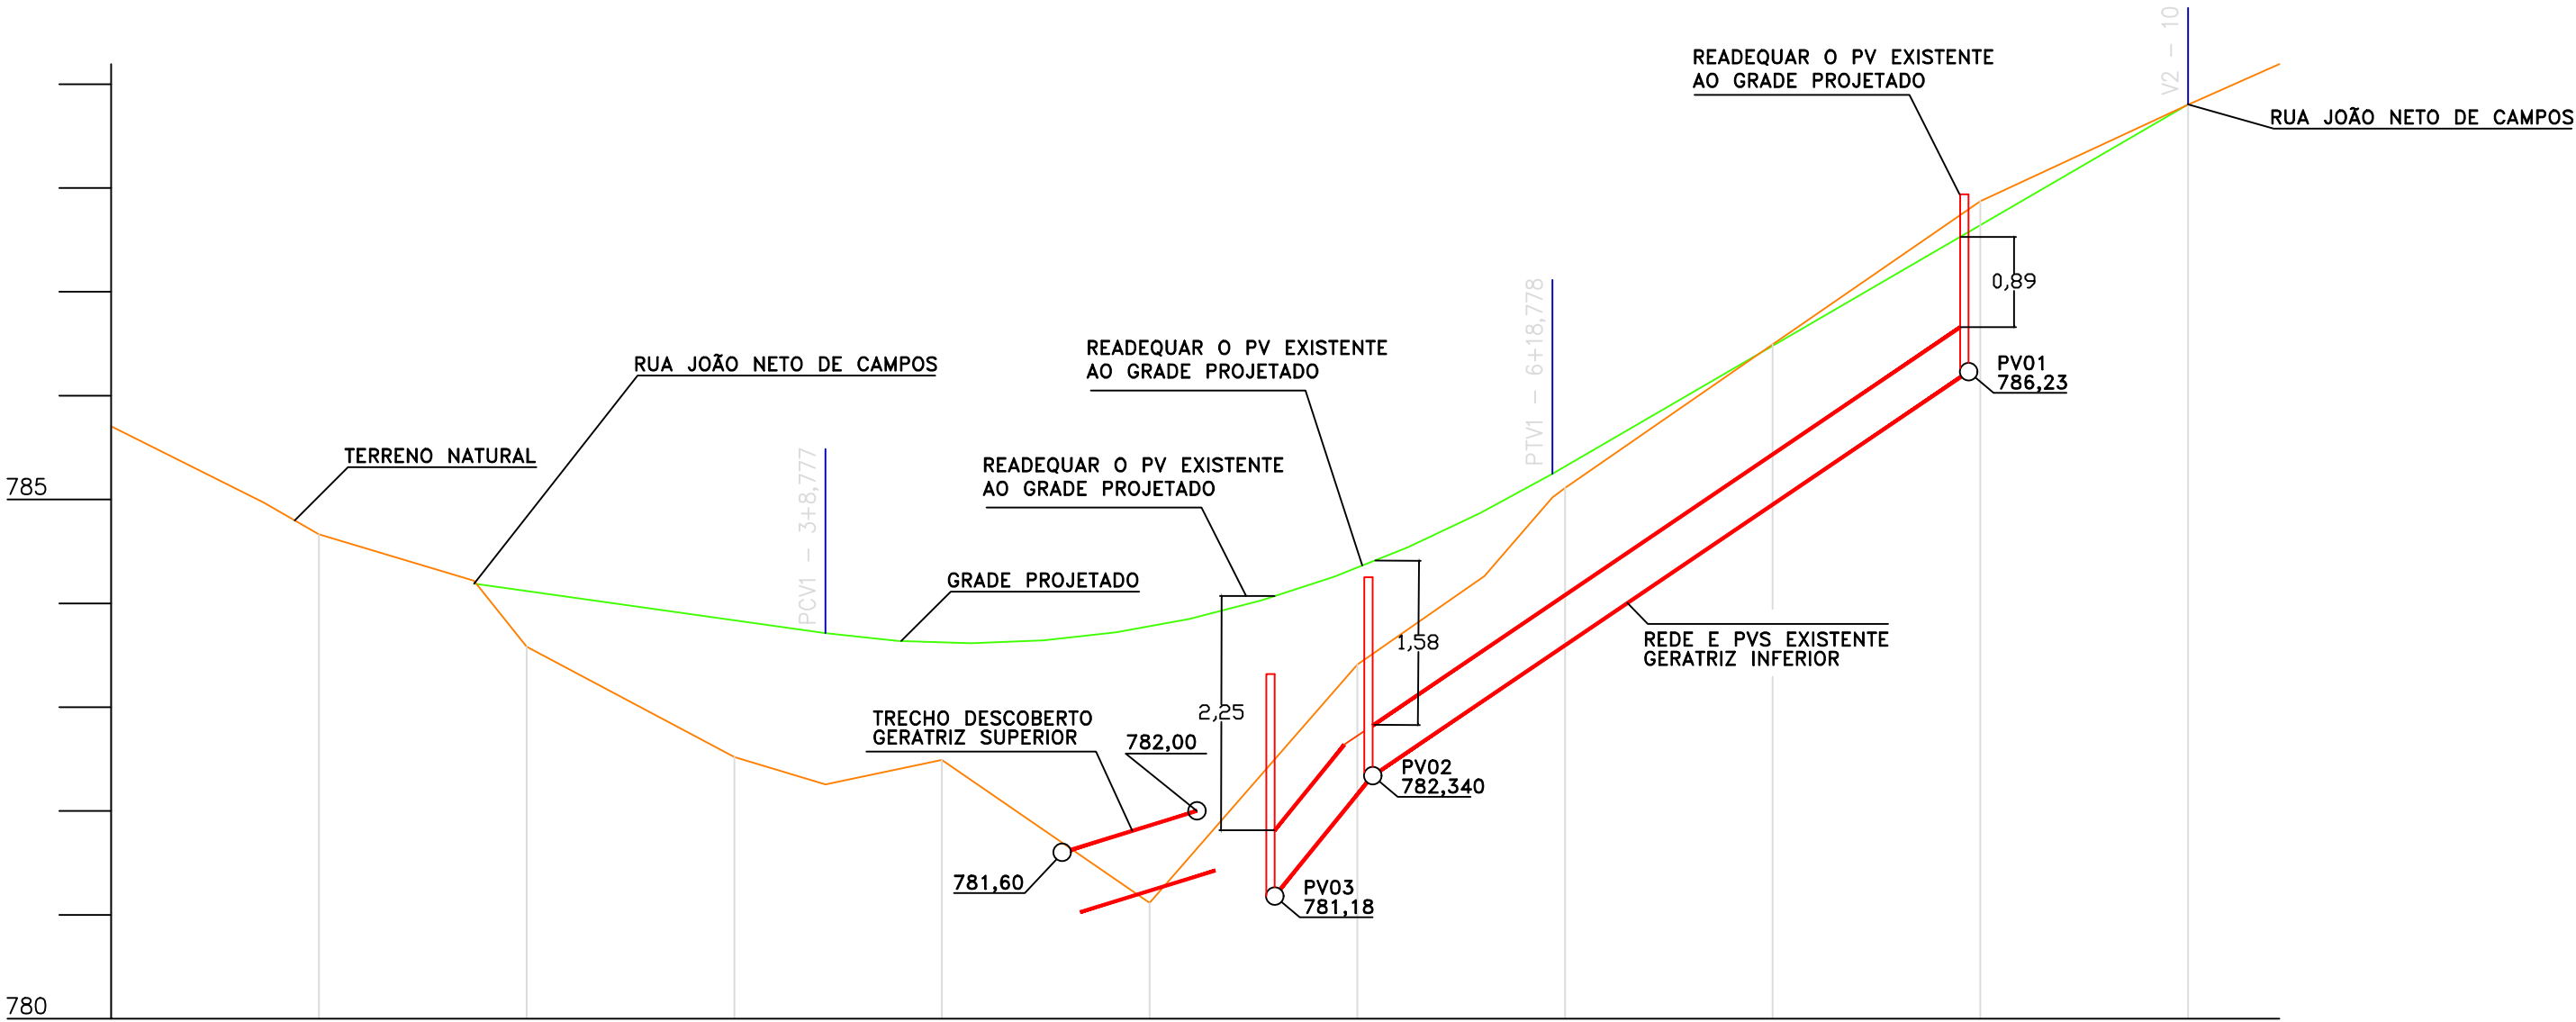

Elementos Verticais	Estaca	Distância	Elementos Horizontais	Cotas do Projeto	Cotas do Terreno	Distância	Estaca
	+0.000	0.000	L = 14.687		785.705	0.000	0
	+14.687	14.687			784.969		1
			L = 117.548		784.664	20.000	21
					784.217		22
			L = 76.559		783.582	40.000	42
					782.520		43
					782.256	60.000	63
					782.493		64
					781.115	100.000	84
					783.411		85
					784.261	120.000	105
					785.024		106
					786.494	160.000	146
					787.871	180.000	166
					788.802	200.000	186
					789.193		187



Conteúdo: Projeto Geométrico e de Drenagem
Título: Concepção em Planta

Local da Obra:
Rua 109 - Bairro Bollanger

Proprietário:
Prefeitura Municipal de Catalão
Cidade:
Catalão - GO
Endereço:
Rua Nassim Agel ,505, Centro.

Desenho:
Hagamenon
Escala:
1/600
Folha:
02/09

Data:
Março/2023

Assinaturas:

Proprietário:
Prefeitura Municipal de Catalão

Resp. Técnico:
LUIS SEVERO BRAGA GOMIDES
CREA: 4969/D-GO

observação e outros:

Aprovação: