

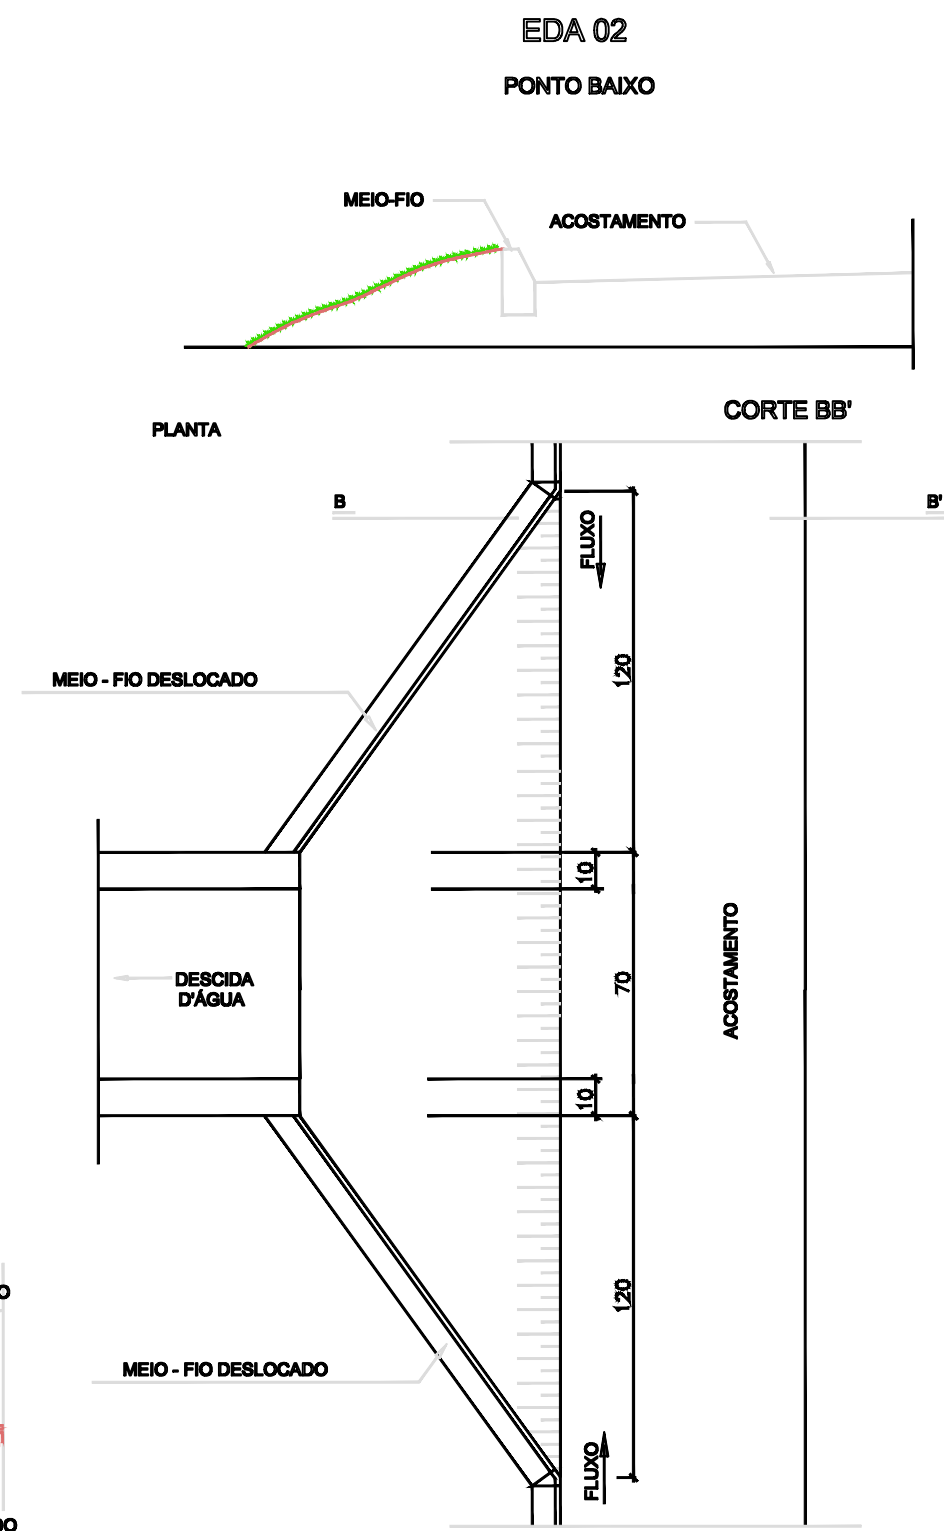


ENTRADAS PARA DESCIDAS D'ÁGUA - EDA

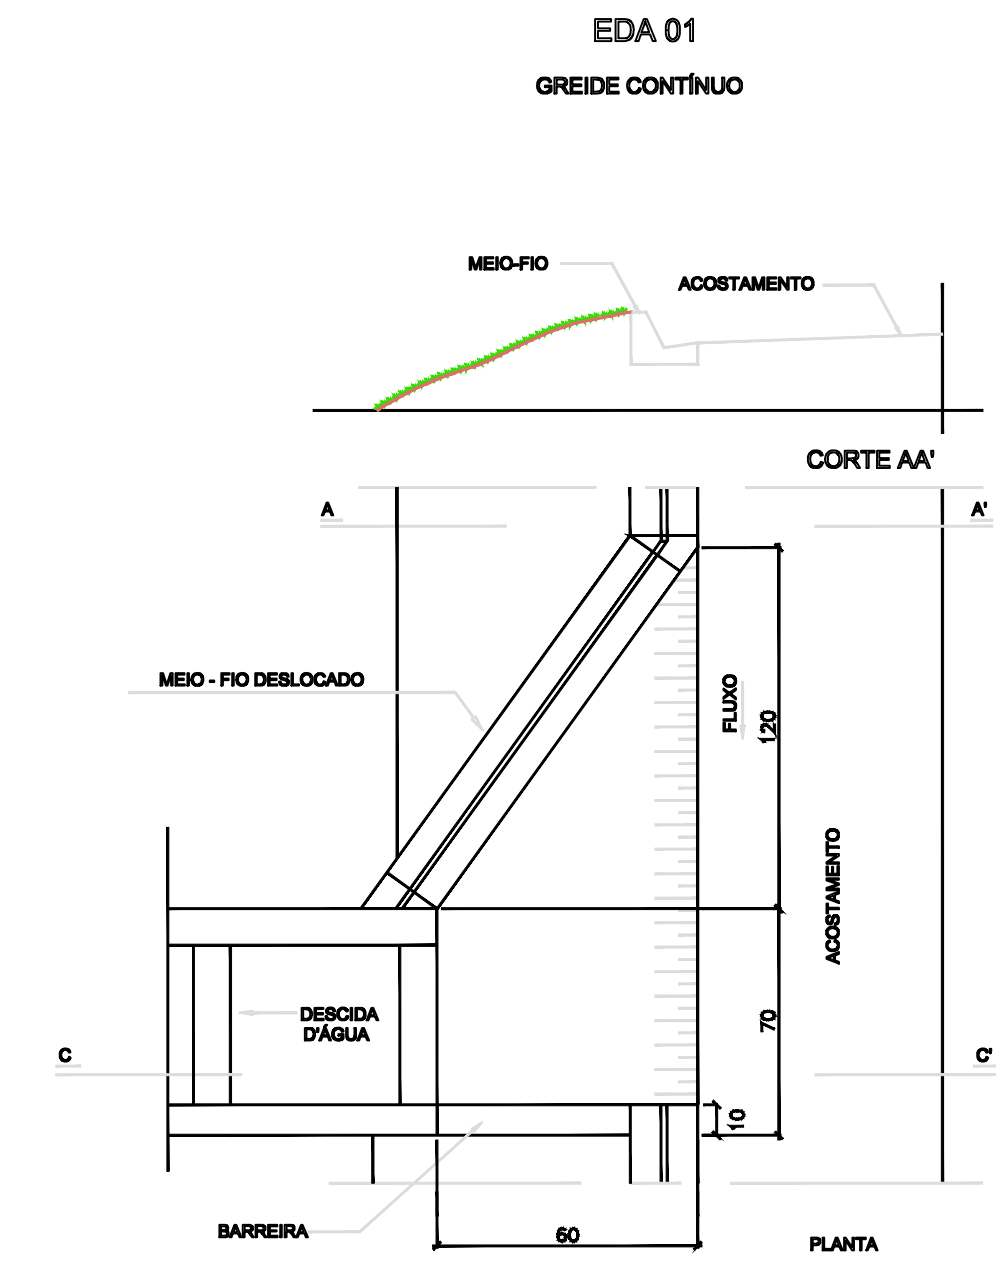

CONSUMOS MÉDIOS PARA UMA UNIDADE			
ITEM	UNIDADE	EDA-01	EDA-02
CONCRETO fck > 15MPa	m³	0,110	0,140
FORMAS	m²	0,100	0,100

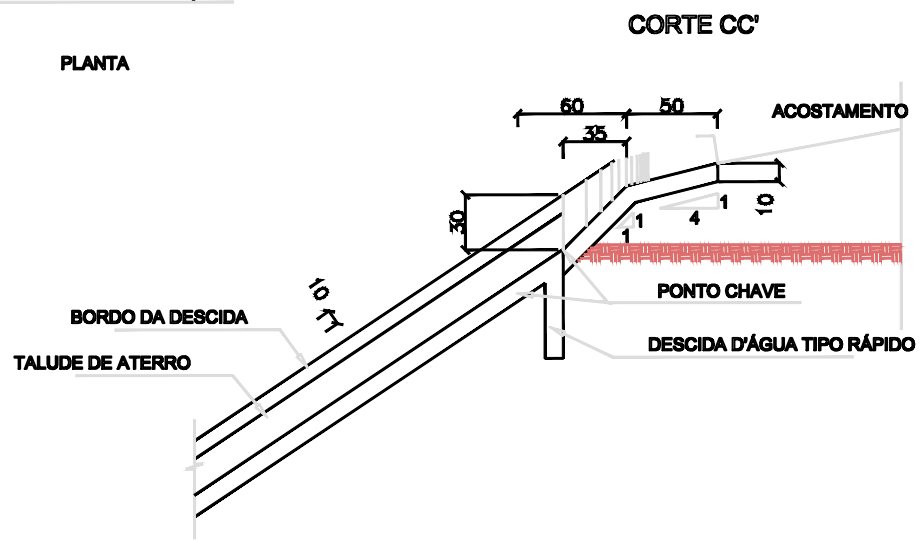

LEGENDA:
DIMENSÕES EM CENTÍMETROS.
AJUSTAR NA OBRA A ZONA DE CONTATO DA ENTRADA COM A DESCIDA D'ÁGUA.
O PONTO-CHAVE INDICA A AMARRAÇÃO AOS DETALHES APRESENTADOS PARA AS DESCIDAS D'ÁGUA.

PREFEITURA MUNICIPAL DE CATALÃO		
PROJETO EXECUTIVO DE ENGENHARIA PARA IMPLANTAÇÃO DE RODOVIA		
RODOVIA: RODOVIA VÁRIO DE CATALÃO		
TRECHO: ENTORCIMENTO 90-380 / ENTORCIMENTO BR-080		
CONTEÚDO: PROJETO DE DRENAGEM		
TÍTULO: DESENHO TIPO	ESCALA: 1/500	PR-221_FDR 00001



Conteúdo: Projeto Geométrico e de Drenagem Título: Concepção em Planta	Proprietário: Prefeitura Municipal de Catalão	Desenho: Hagamenon	Data: Março/2023	Assinaturas: <div>Proprietário: Prefeitura Municipal de Catalão</div> <div>Resp. Técnico: LUIS SEVERO BRAGA GOMIDES CREA: 4969/D-GO</div>	observação e outros:	Aprovação:
Local da Obra:	Cidade: Catalão - GO	Escalas: 1/600				
Rua 109 - Bairro Bollanger	Endereço: Rua Nassim Agel ,505, Centro.	Folha: 07/09				