

FRENTE DE OBRA : AV. DR. LAMARTINE TRECHO I,TRECHO II E TRECHO III


LEGENDA	
	ÁREA DE RECAPEAMENTO ASFÁLTICO
	LIMITE MEIO-FIO

LOTE	4	TRECHO		COMPRIMENTO (m)	LARGURA (m)	MEIO DE CANTEIROS (CRUZAMENTO DE RUAS)	ÁREA IRREGULAR TERMINAL RODOVIÁRIO	ÁREA (m2)
FRENTE DE OBRA	LAMARTINE 1	INÍCIO	FIM					
BAIRRO	LOGRADOURO	ESQ. RUA JUSCELINO KUBITSCHKE	ESQ. RUA FRANCISCO C. FELICIO	1.378,25	14,00	389,00	4.045,72	23730,22
SÃO JOÃO / IPANEMA	AV. LAMARTINE				ÁREA (m²)			23730,22

OBS 1 : ÁREA IRREGULAR É UM TRECHO DA REFERIDA RUA (EM TORNO DO TERMINAL RODOVIÁRIO) QUE NÃO POSSUI DIMENSÕES DEFINIDAS, POR ISSO FOI INSERIDO DE FORMA SEPARADA DE ACORDO COM A
OBS 2 : ÁREAS DE MEIO DE CANTEIRO SÃO AFERIDAS DE FORMA INDIVIDUAL (PROJETO), SENDO ESPECÍFICO NOS CRUZAMENTO DE VIAS, ONDE OCORRE A SEPARAÇÃO DOS CANTEIROS CENTRAIS.

LOTE	4	TRECHO		COMPRIMENTO (m)	LARGURA (m)	MEIO DE CANTEIROS (CRUZAMENTO DE RUAS)		ÁREA (m2)
FRENTE DE OBRA	LAMARTINE 2	INÍCIO	FIM					
BAIRRO	LOGRADOURO	ESQ. RUA FRANCISCO C. FELICIO	ESQ. RUA SEXTENTA E NOVE	1.612,32	14,00	425,00		22997,48
IPANEMA / SANTA RITA	AV. LAMARTINE				ÁREA (m²)			22997,48

LOTE	4	TRECHO		COMPRIMENTO (m)	LARGURA (m)	MEIO DE CANTEIROS (CRUZAMENTO DE RUAS)		ÁREA (m2)
FRENTE DE OBRA	LAMARTINE 3	INÍCIO	FIM					
BAIRRO	LOGRADOURO	ESQ. RUA SEXTENTA E NOVE	ESQ. ROTATÓRIA RODOVIA BR-050	1.596,00	14,00	511,66		22855,66
SETOR AEROPORTO / COPACABANA	AV. LAMARTINE				ÁREA (m²)			22855,66

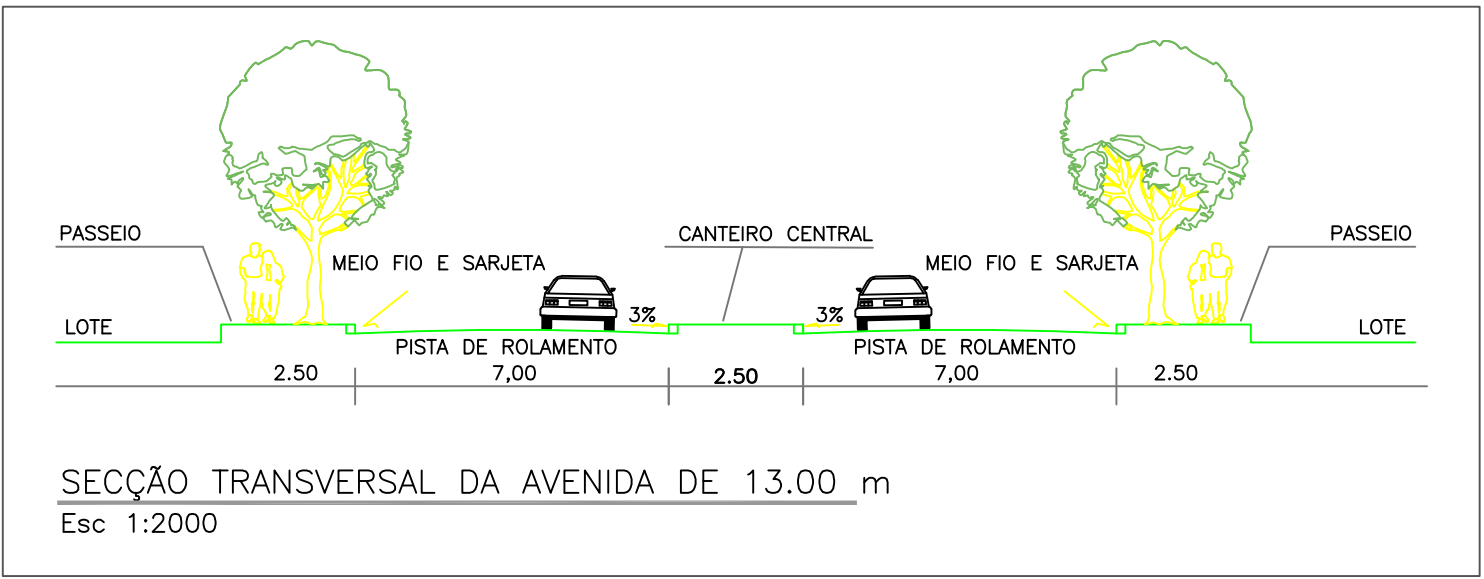

Esc 1:2000



PROJETO DE RECAPEAMENTO ASFALTICO

PAVIMENTO ASFÁLTICO	ENDEREÇO DA OBRA.	AV. DR. LAMARTINE P. AVELAR	
	PROPRIETÁRIO.		
	PREFEITURA MUNICIPAL DE CATALÃO	CNPJ: 01.505.643/0001-50	
	AUTOR DO PROJETO.		
	ENG. FREDERICO RODRIGUES TONACO	CREA: 1019573300/D-GO	
	TÉCNICO RESPONSÁVEL.		
	ENG. LUIS SEVERO BRAGA GOMIDES	CREA N°: 4969/D-GO	
	DESCRIÇÃO.	Áreas:	
	* PLANTA BAIXA	* ÁREA TOTAL DA VIA : 69.583,36m²	
	* SEÇÃO TRANSVERSAL	* PERÍMETRO TOTAL: 4.875,55 M	
	* PLANTA DE LOCAÇÃO	* ÁREA SARJETA 2.903,10 M²	
	* QUADRO DE ÁREAS	* ÁREA RECAP. 66.680,26 M²	
		* LOTE N° 04	
		FOLHA 01 /01	
	ESCALA: INDICADA	DATA: 22/08/2023	DESENHO: FREDERICO REVISÃO: 23/08/2023