


1 ESG - Terreo  
1 : 50

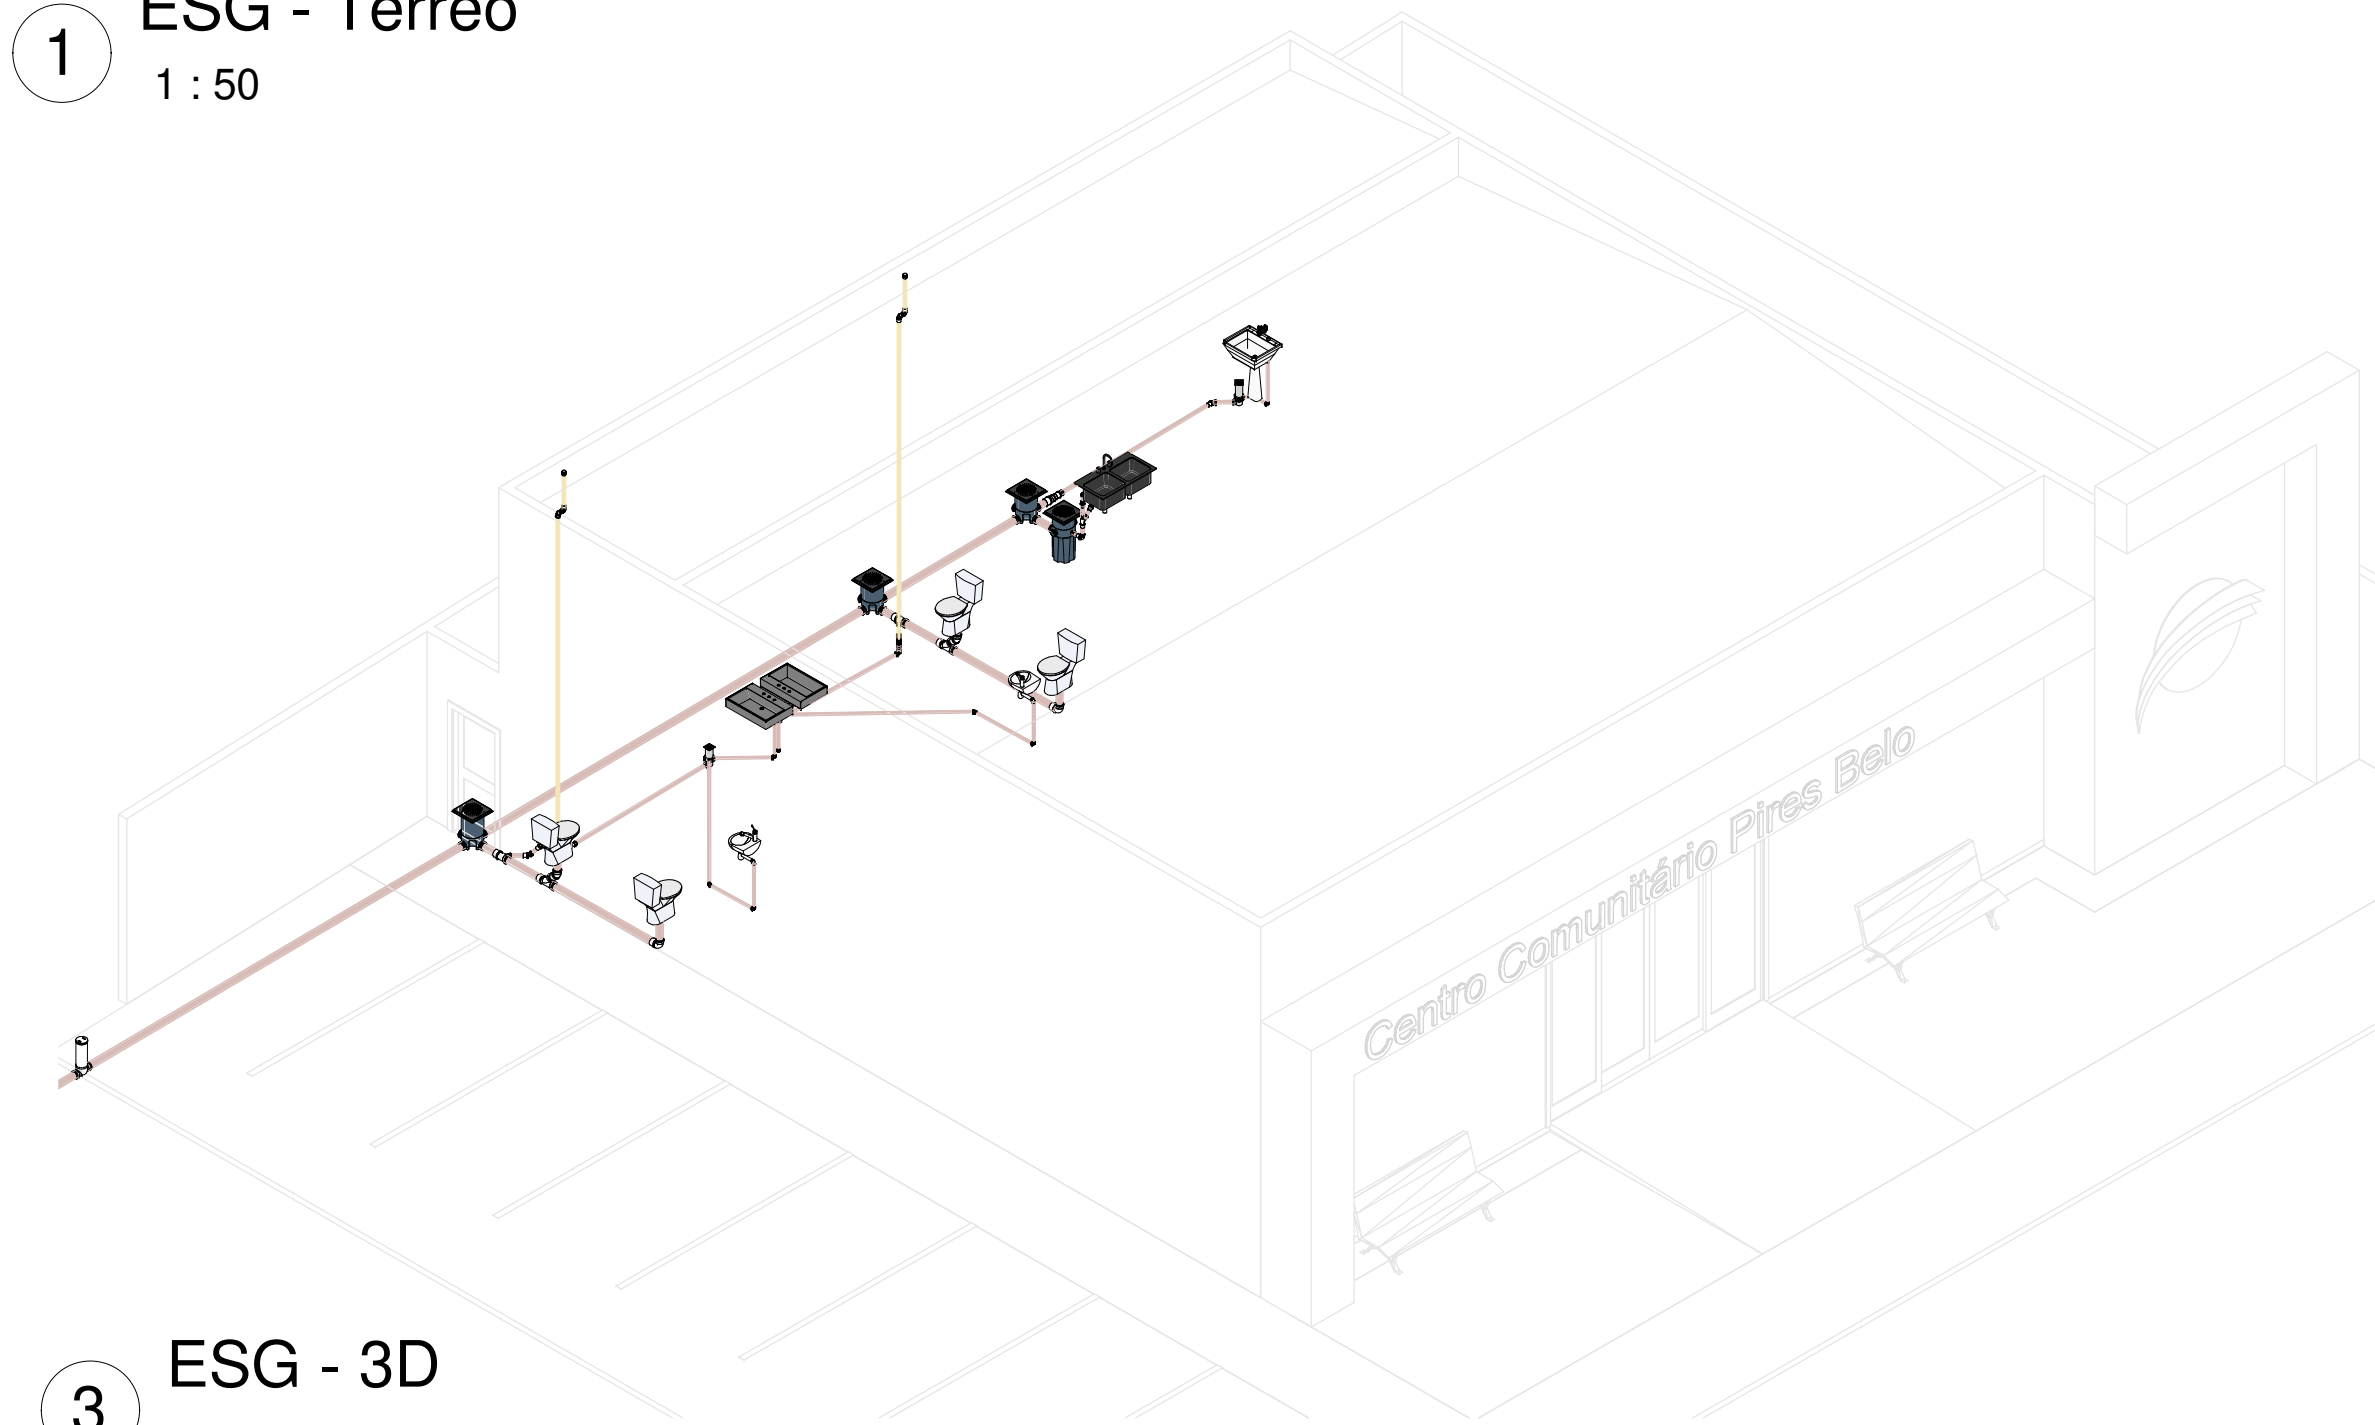

3 ESG - 3D

Tabela de tubos	
QNT	Diâmetro


PVC - Água Fria - Tubo Soldável Tigre	
0.20	20 mm
47.69	25 mm
34.82	50 mm
PVC - Esgoto - Série Normal Tigre	
13.32	40 mm
10.06	50 mm
0.10	75 mm
25.00	100 mm
PVC - Ventilação - Série Normal Tigre	
11.99	50 mm

Tabela de conexão de tubo	
QNT	Tigre: Descrição

Esgoto	
2	Bucha de Redução Longa 50x40mm, Esgoto Série Normal - TIGRE
3	Joelho 45º 40mm, Esgoto Série Normal - TIGRE
11	Joelho 45º 50mm, Esgoto Série Normal - TIGRE
2	Joelho 45º 100mm, Esgoto Série Normal - TIGRE
12	Joelho 90º 40mm, Esgoto Série Normal - TIGRE
1	Joelho 90º 50mm, Esgoto Série Normal - TIGRE
2	Joelho 90º 100mm, Esgoto Série Normal - TIGRE
1	Junção Simples 50 x 50mm, Esgoto Série Normal - TIGRE
2	Junção Simples 100 x 50mm, Esgoto Série Normal - TIGRE
2	Junção Simples 100 x 100mm, Esgoto Série Normal - TIGRE
17	Luva Simples 50mm, Esgoto Série Normal - TIGRE
1	Luva Simples 75mm, Esgoto Série Normal - TIGRE
9	Luva Simples 100mm, Esgoto Série Normal - TIGRE
2 Produto Inexistente	
1	Prolongamento para Válvula de Retenção 150mm, Esgoto Série Normal - TIGRE
2	Terminal de Ventilação 50mm, Esgoto Série Normal - TIGRE
2	Tê 50 x 50mm, Esgoto Série Normal - TIGRE
1	Válvula de Retenção - 100mm, Esgoto Série Normal - TIGRE

Tabela de conexão de tubo	
QNT	Tigre: Descrição

Água Fria	
1	Bucha de Redução Soldável Curta 25x20mm, PVC Marrom, Água Fria - TIGRE
1	Bucha de Redução Soldável Curta 32x25mm, PVC Marrom, Água Fria - TIGRE
2	Cruzeta Soldável 25mm, PVC Marrom, Água Fria - TIGRE
1	Joelho 45º Soldável 25mm, PVC Marrom, Água Fria - TIGRE
3	Joelho 45º Soldável 50mm, PVC Marrom, Água Fria - TIGRE
1	Joelho 90º Soldável 20mm, PVC Marrom, Água Fria - TIGRE
17	Joelho 90º Soldável 25mm, PVC Marrom, Água Fria - TIGRE
18	Joelho 90º Soldável 50mm, PVC Marrom, Água Fria - TIGRE
5	Joelho 90º Soldável com Bucha de Latão 25 x 1/2", PVC Marrom, Água Fria - TIGRE
5	Joelho 90º Soldável com Bucha de Latão 25 x 3/4", PVC Marrom, Água Fria - TIGRE
5 Produto Inexistente	
2	Tê de Redução Soldável 25x20mm, PVC Marrom, Água Fria - TIGRE
2	Tê Soldável 25mm, PVC Marrom, Água Fria - TIGRE
9	Tê Soldável 50mm, PVC Marrom, Água Fria - TIGRE
6	Registro de gaveta PVC Cromado 25mm- TIGRE

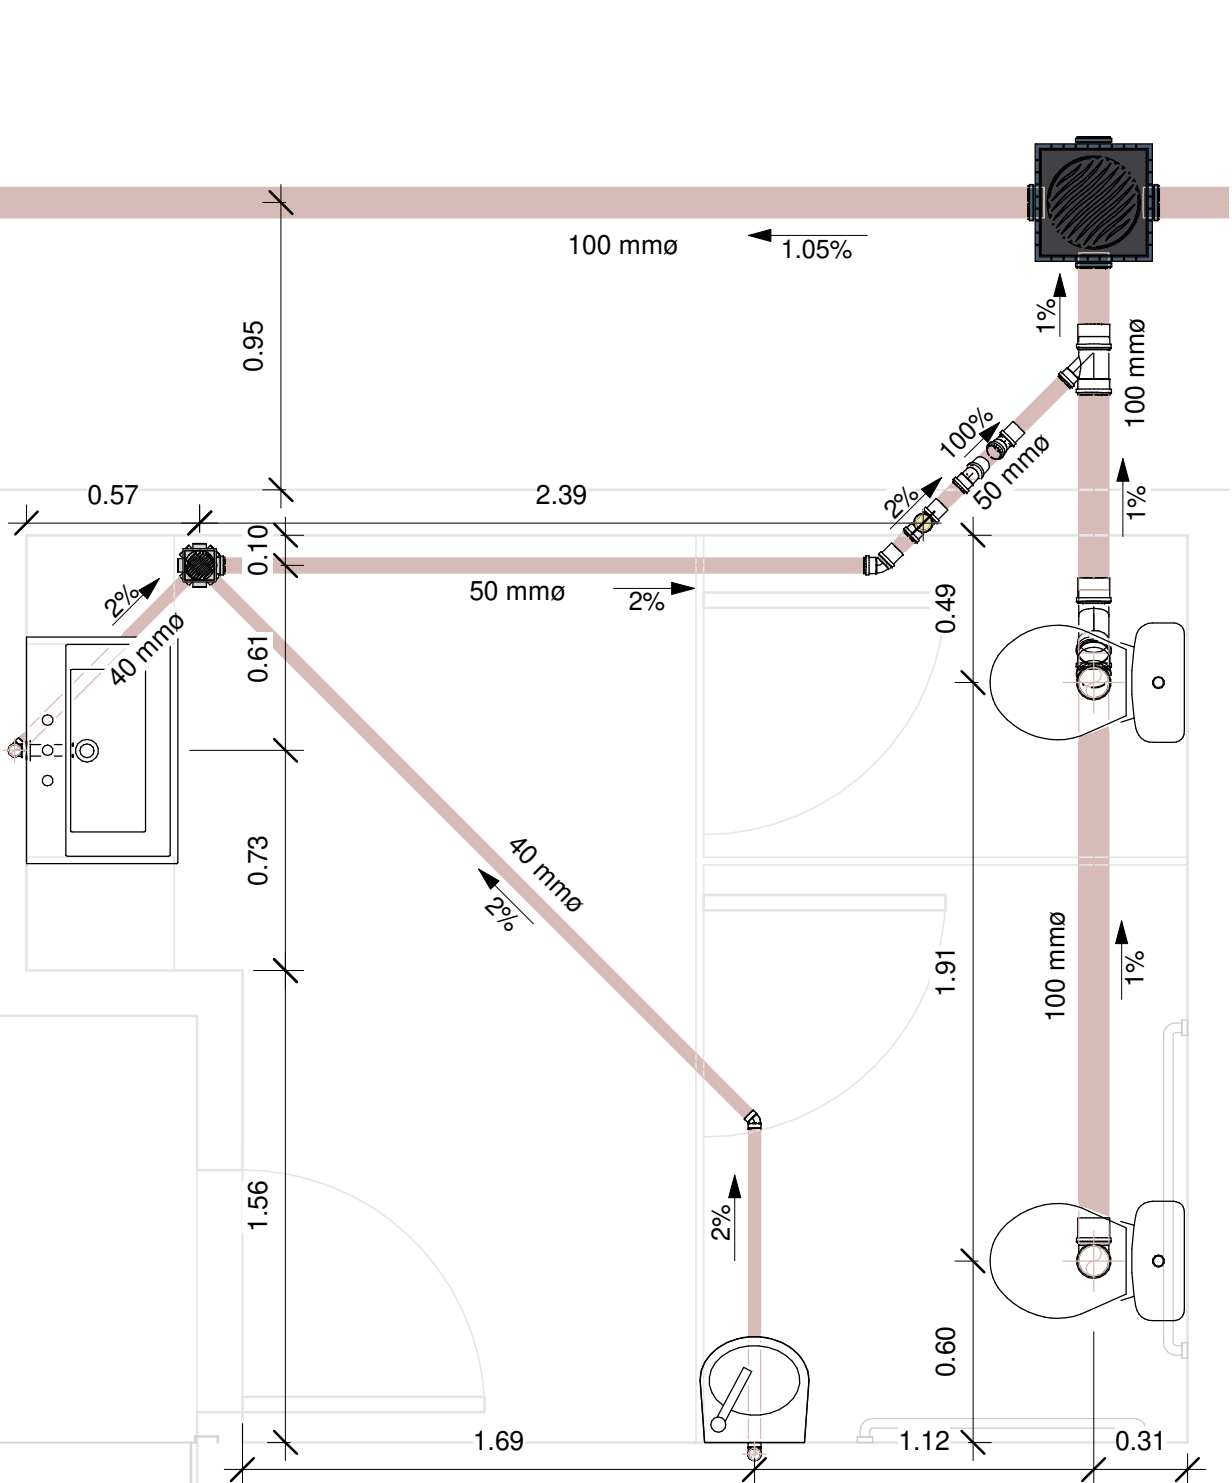

2 ESG - Banheiros  
1 : 25

CARIMBO DE APROVAÇÕES :

TIPO DE USO :

## EDIFICAÇÃO RESIDENCIAL UNIFAMILIAR

ENDEREÇO DA OBRA :  
Rua E esquina com Rua D, Distrito de Pires Belo, Catalão - GO

PROPRIETÁRIO :

PREFEITURA MUNICIPAL DE CATALÃO CNPJ: 01.505.643/0001-50

AUTOR DO PROJETO :

LEONARDO MARTINS DE CASTRO TEIXEIRA CREA:7455/D-GO

RESPONSÁVEL TÉCNICO :

LEONARDO MARTINS DE CASTRO TEIXEIRA CREA:7455/D-GO

DESCRIÇÃO :

Distribuição de água  
Rede de esgoto  
Banheiros  
Isométrico  
Detalhes

ÁREAS :

Nº DA PRANCHA :

02/02

ESCALA :  
Como indicado

DATA :  
Data de emissão

DESENHO :

REVISÃO :  
Data de emissão